




# GRAFICKÁ PŘÍLOHA K OPERATIVNÍ KARTĚ

# 1.NP - ОБЪЕКТ G

0 m

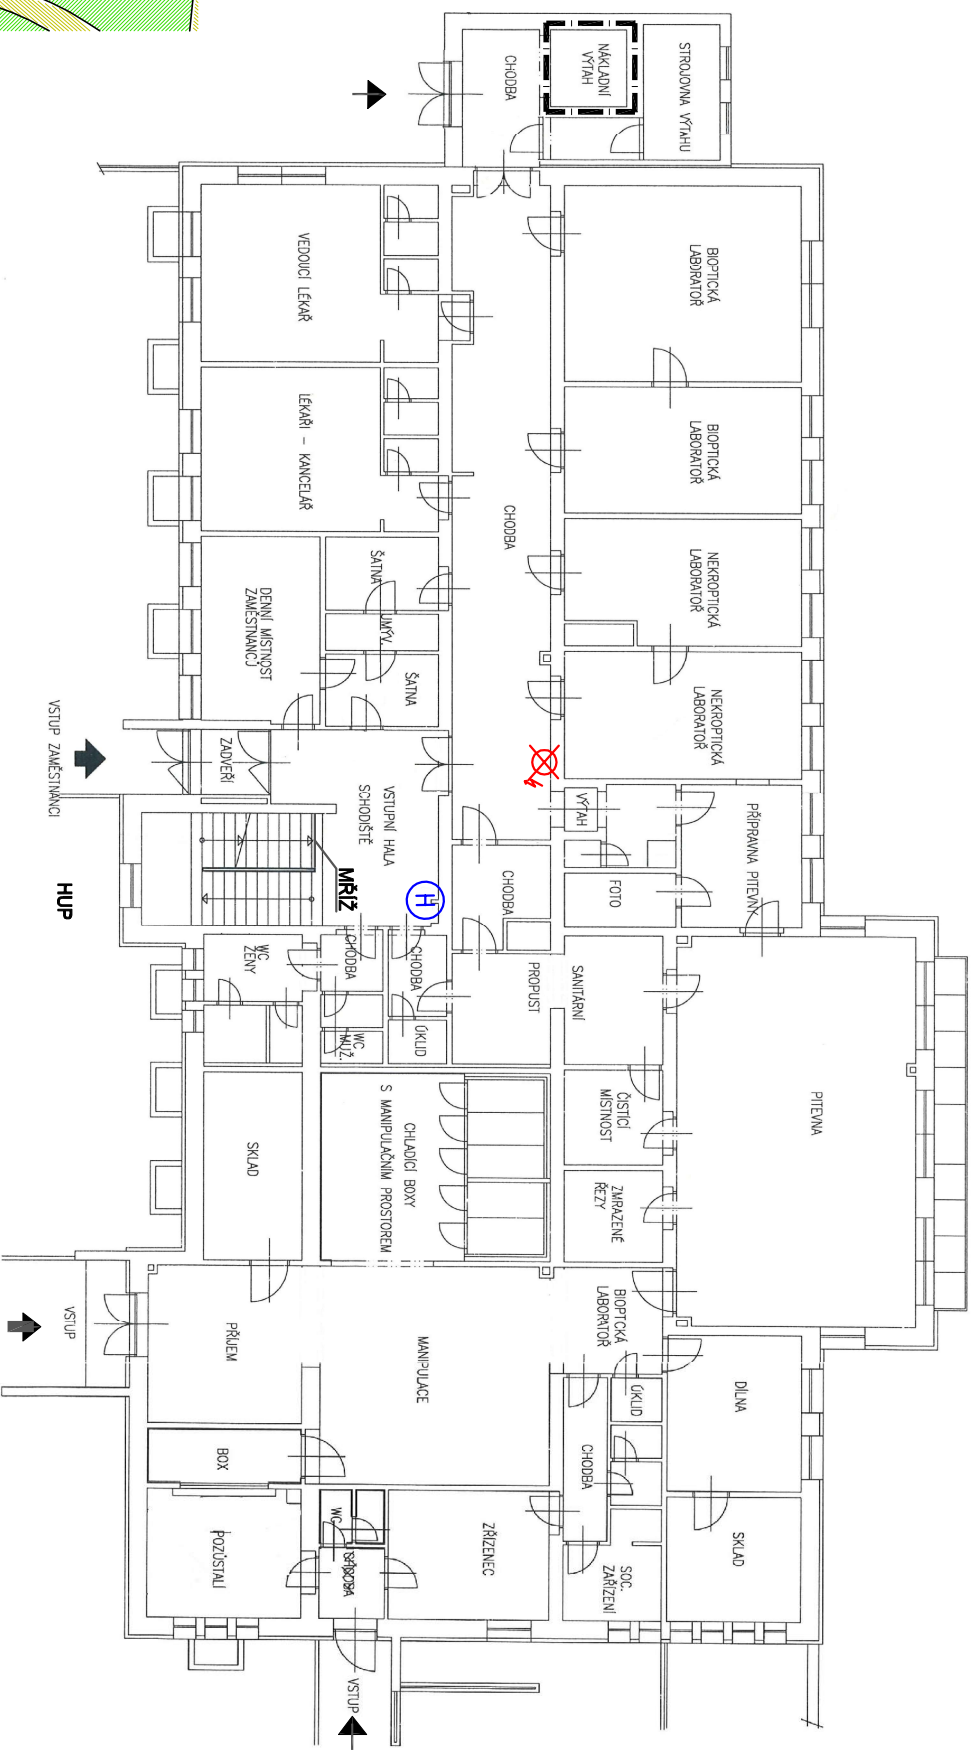

## VÝŘEZ SITUACE

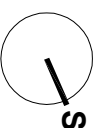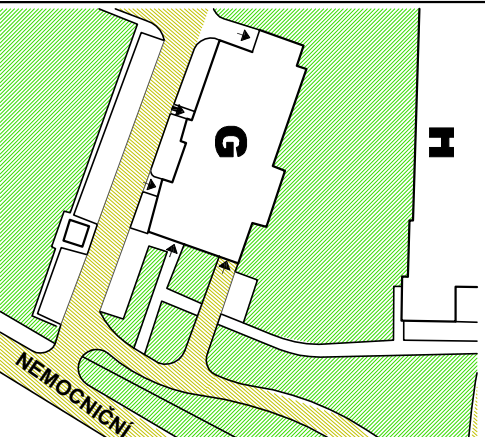

<b>Název: Nemocnice Náchod - Dolní areál</b> <b>Purkyňova 438</b> <b>Náchod</b>		<b>1.NP</b>
<b>Schválil:</b>	<b>Datum:</b>	<b>Provedl:</b>
	06.2017	<b>J. LEDINSKÝ</b>