



LEGENDA PO:	
N1/N5	OZNAČENÍ ÚNIKOVÉ CESTY
G-PÚ.1-III	ČÍSLO POŽÁRNÍHO ÚSEKU – SPB
----	HRANICE POŽÁRNÍHO ÚSEKU
←	SMĚR ÚNIKU
VŠ-II, IŠ-II	OZNAČENÍ VÝTAHOVÉ / INSTALAČNÍ ŠACHTY
(H)	VNITŘNÍ ODBĚRNÍ MÍSTO

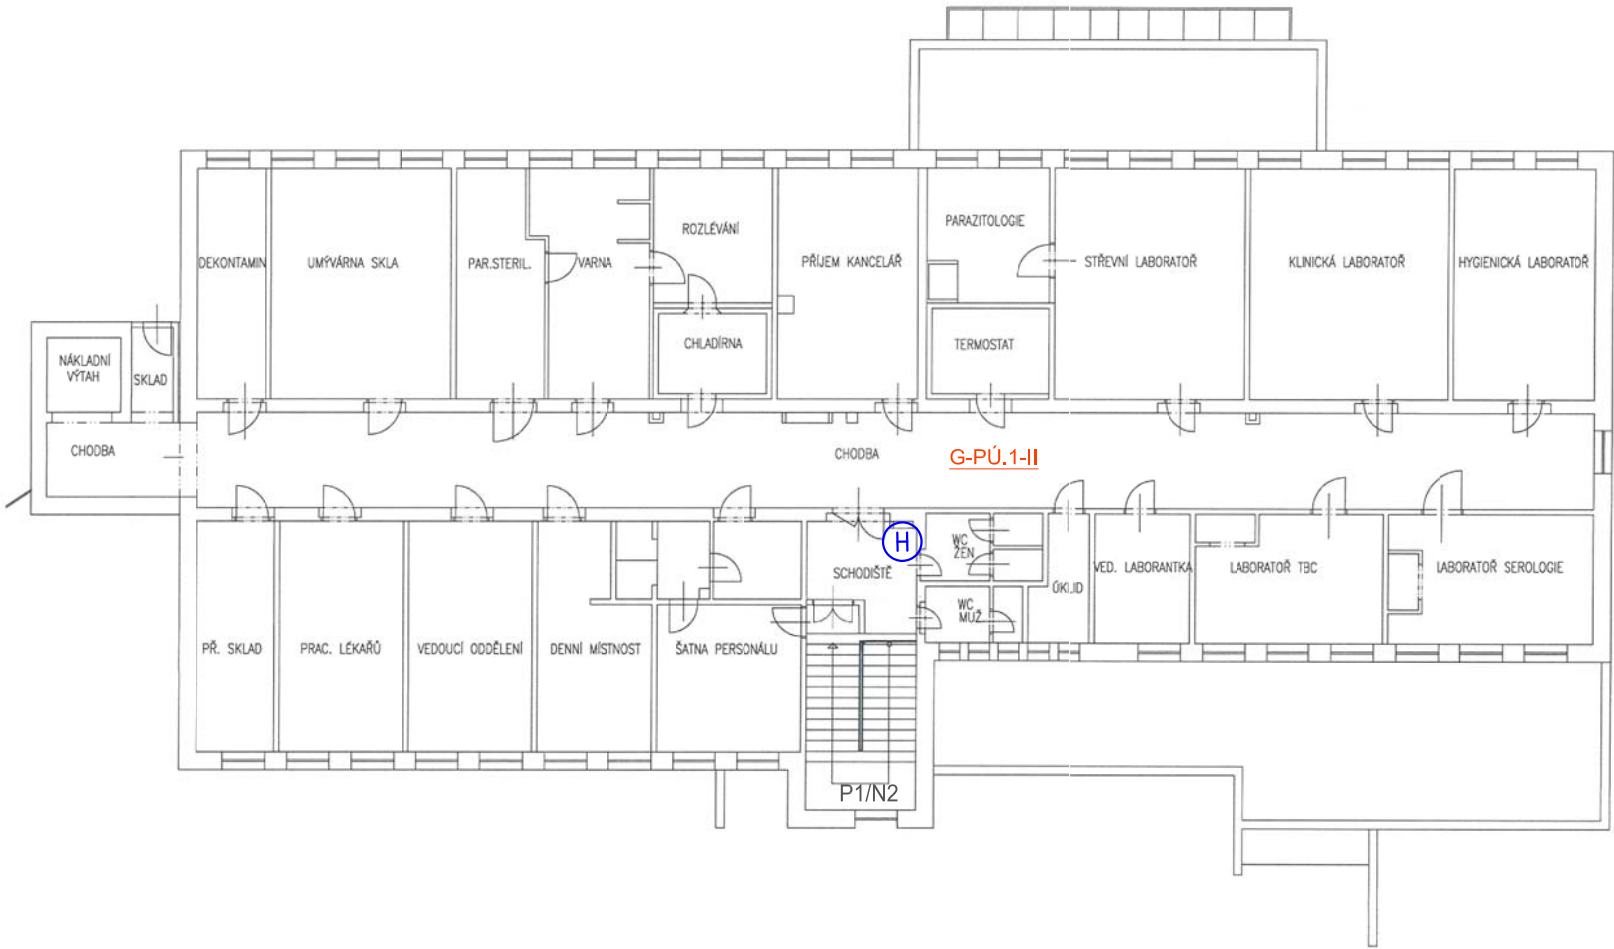

OBJEKT G

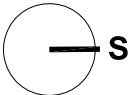

POŽÁRNĚ BEZPEČNOSTNÍ ŘEŠENÍ	
Název: Nemocnice Náchod - Dolní areál	
Purkyňova 438	
Náchod	
2.NP	