


LEGENDA PO:	
N1/N5	OZNAČENÍ ÚNIKOVÉ CESTY
<u>G-PŮ.1-III</u>	ČÍSLO POŽÁRNÍHO ÚSEKU – SPB
-----	HRANICE POŽÁRNÍHO ÚSEKU
←	SMĚR ÚNIKU
<u>VŠ-II, IŠ-II</u>	OZNAČENÍ VÝTAHOVÉ / INSTALAČNÍ ŠACHTY
(H)	VNITŘNÍ ODBĚRNÍ MÍSTO

**OBJEKT G**

POŽÁRNĚ BEZPEČNOSTNÍ ŘEŠENÍ
Název: Nemocnice Náchod - Dolní areál
Purkyňova 438
Náchod

1.PP

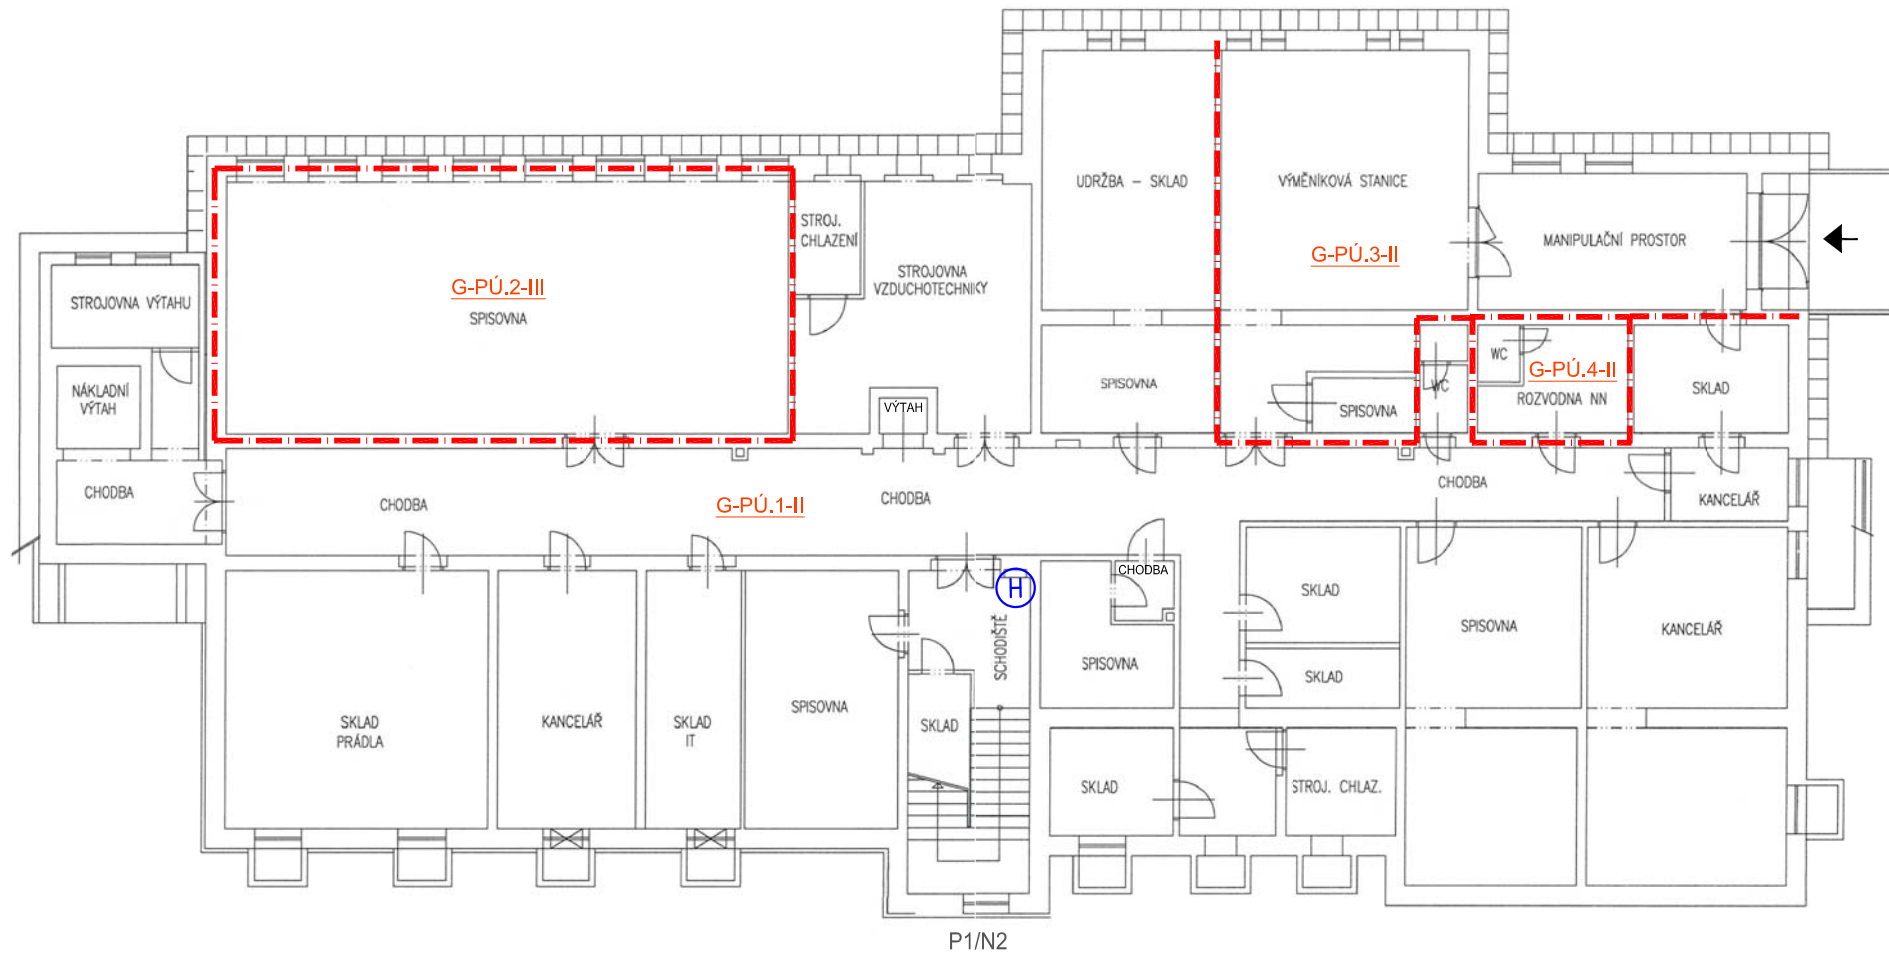