
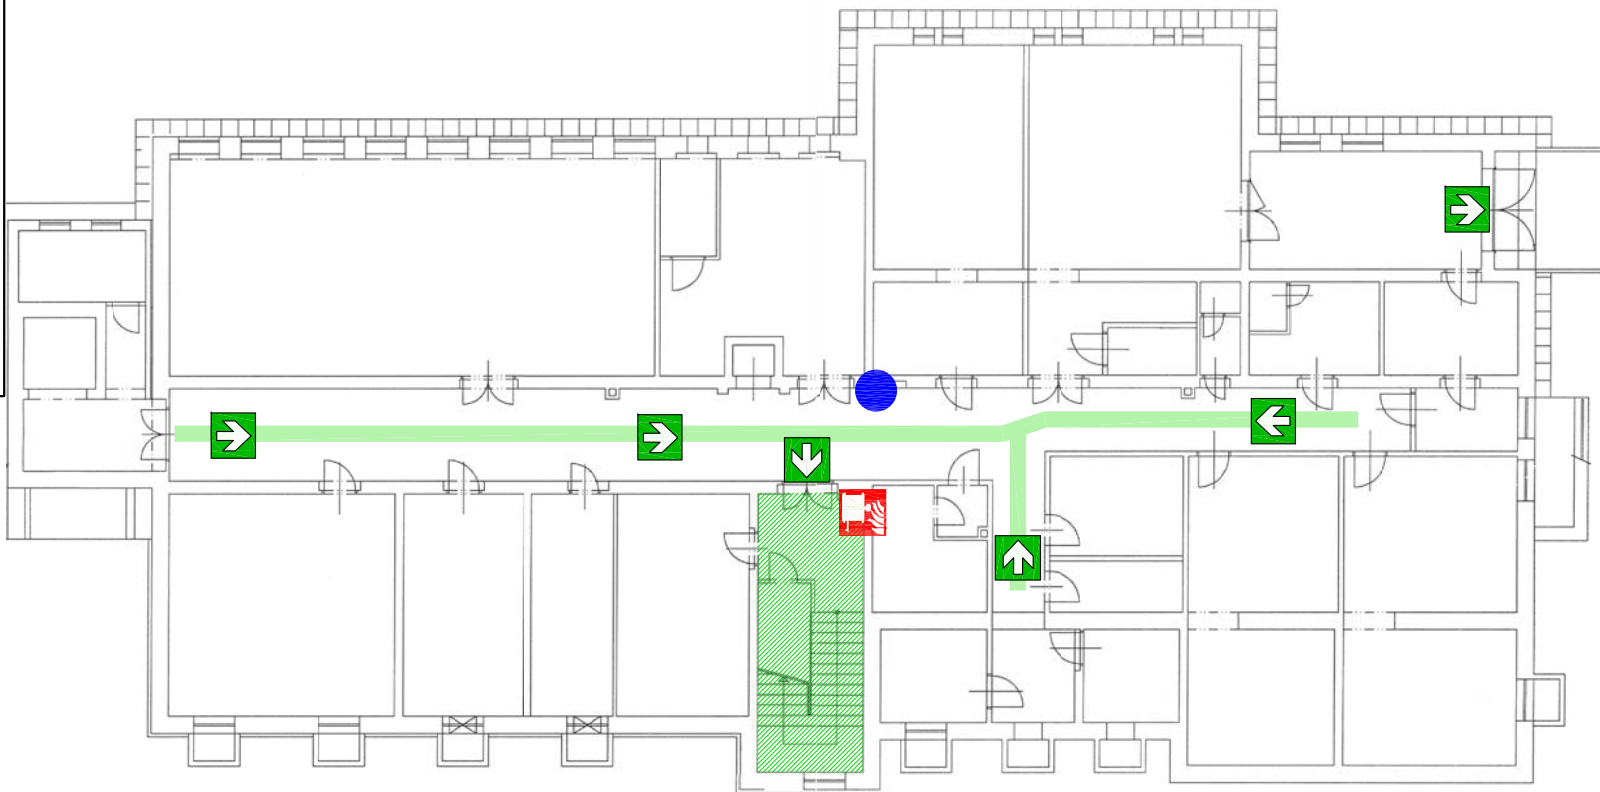


# POŽÁRNÍ A EVAKUAČNÍ PLÁN

(dle vyhl.246/2001 provedený podle ČSN ISO 23601)

1PP

## Přehledový plán

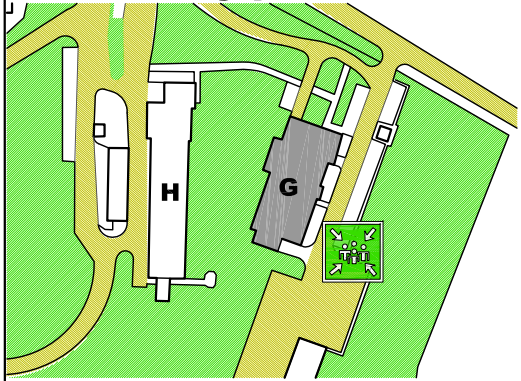

## Bezpečnostní pokyny

### POŽÁR

- Volejte 150
- Sdělte své jméno a místo volání
- Zavřete okna a dveře (nezamykejte!!)
- Postupujte podle pokynů hasičů a personálu

### EVAKUACE

- Vypněte elektrické přístroje
- Ihned odejděte, neběhejte
- Ohlaste se na shromaždišti mimo budovu



stojíte zde  
position



shromaždiště  
assembly point



směr úniku  
direction of escape



nouzový východ  
emergency exit



úniková cesta  
escape route



hydrant  
hydrant

hasicí přístroj  
fire-extinguisher

Objekt G  
Nemocnice Náchod

Zhotovitel Ing. Jiří Ledinský  
Z-OZO 86/2008  
Datum vyhotovení 6.2017  
Číslo plánu 1