

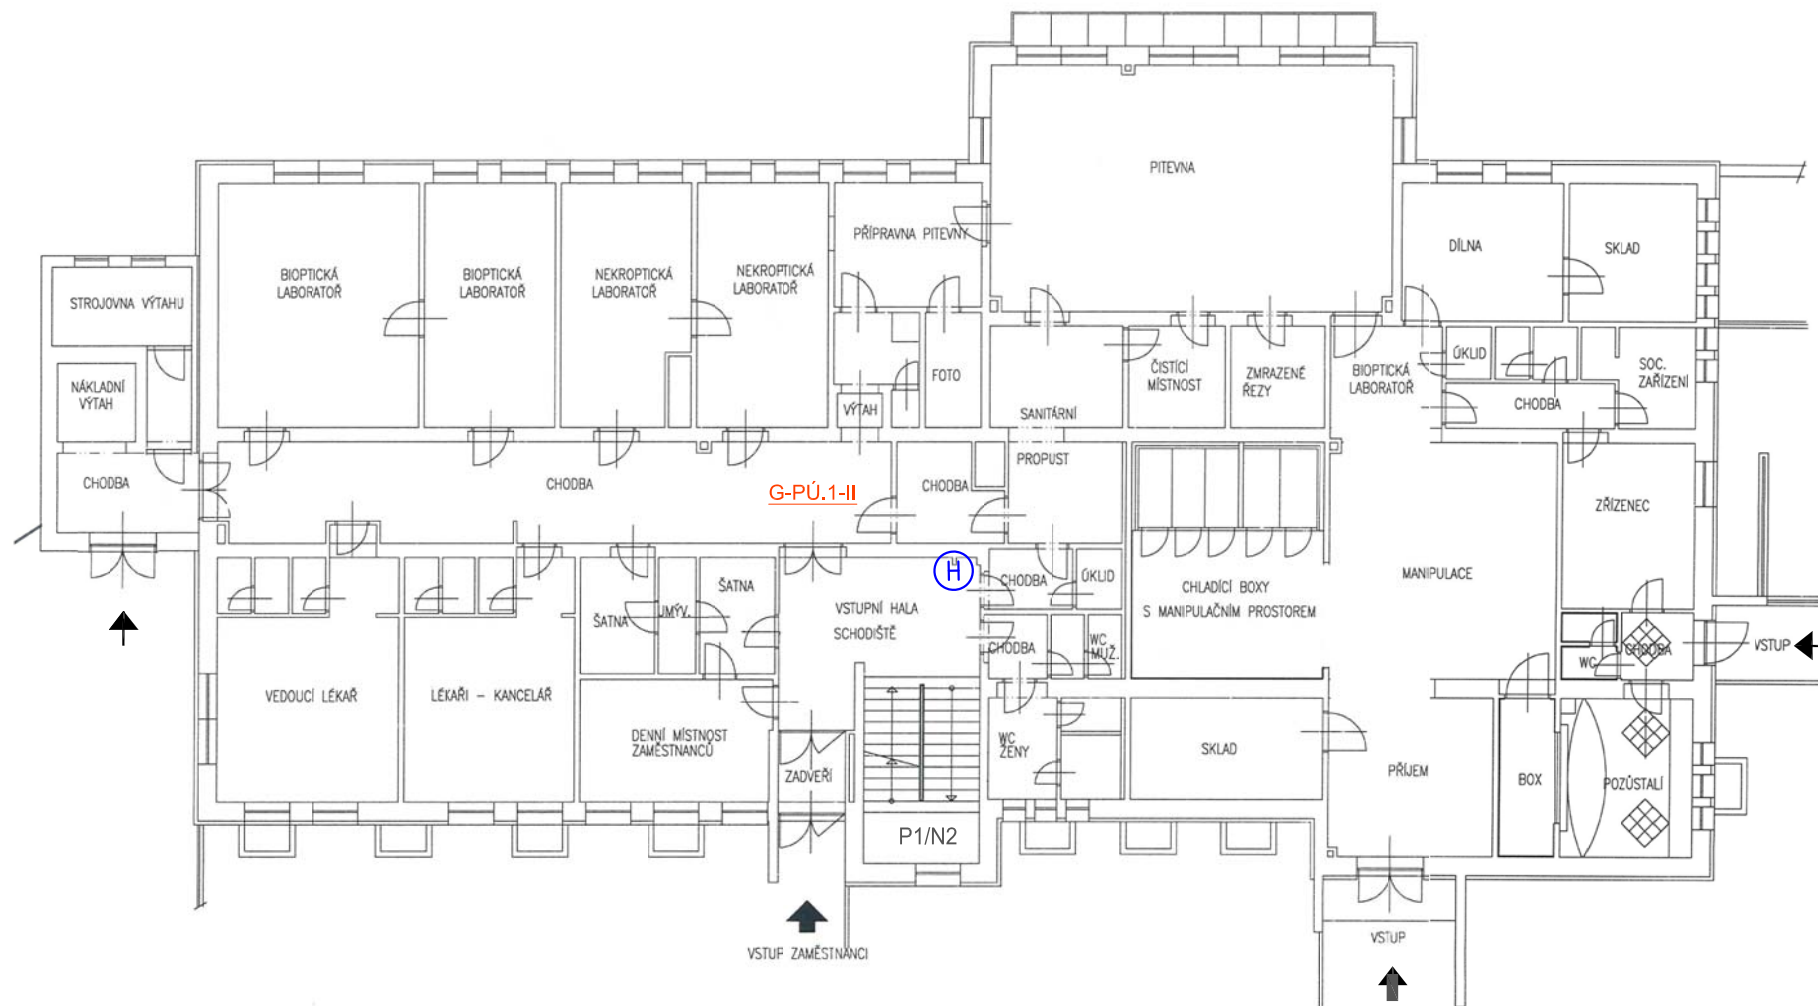


LEGENDA PO:	
N1/N5	OZNAČENÍ ÚNIKOVÉ CESTY
<u>G-PÚ.1-III</u>	ČÍSLO POŽÁRNÍHO ÚSEKU – SPB
<small>0001   000001   000002   000003   000004   000005   000006   000007   000008</small>	HRANICE POŽÁRNÍHO ÚSEKU
	SMĚR ÚNIKU
<u>VŠ-II, IS-II</u>	OZNAČENÍ VÝTAHOVÉ / INSTALAČNÍ ŠACHTY
	VNITŘNÍ ODBĚRNÍ MÍSTO



## OBJEKT G

**POŽÁRNĚ BEZPEČNOSTNÍ ŘEŠENÍ**  
**Název: Nemocnice Náchod - Dolní areál**  
**Purkyňova 438**  
**Náchod**

**1.NP**

