
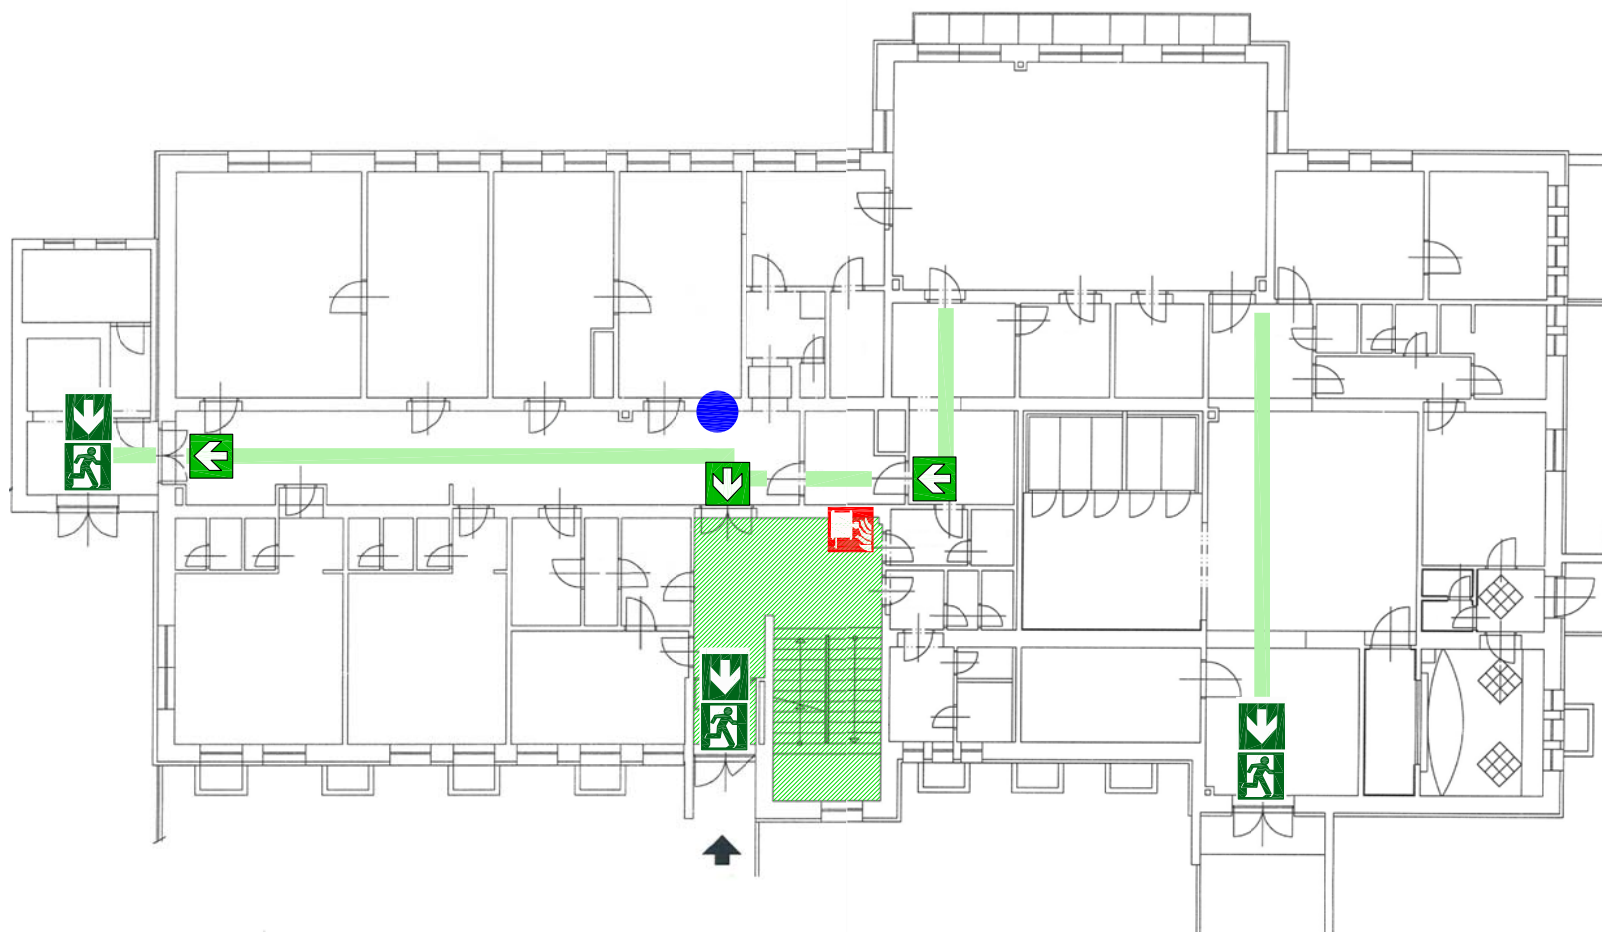


POŽÁRNÍ A EVAKUAČNÍ PLÁN

(dle vyhl.246/2001 provedený podle ČSN ISO 23601)

1NP

Přehledový plán

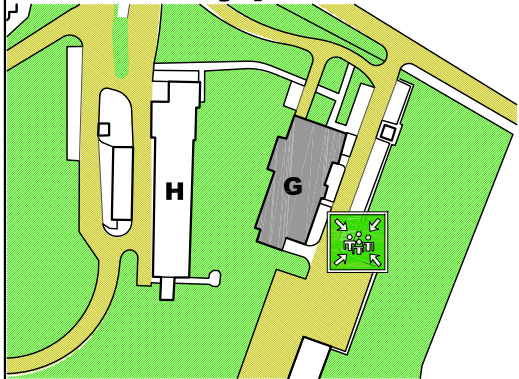

Bezpečnostní pokyny

POŽÁR

- Volejte 150
- Sdělte své jméno a místo volání
- Zavřete okna a dveře (nezamykejte!!)
- Postupujte podle pokynů hasičů a personálu

EVAKUACE

- Vypněte elektrické přístroje
- Ihned odejděte, neběhejte
- Ohlaste se na shromaždišti mimo budovu



stojíte zde
position



shromaždiště
assembly point



směr úniku
direction of escape



nouzový východ
emergency exit



úniková cesta
escape route



hydrant
hydrant

hasicí přístroj
fire-extinguisher

Objekt G
Nemocnice Náchod

Zhotovitel Ing. Jiří Ledinský
Z-OZO 86/2008
Datum vyhotovení 6.2017
Číslo plánu 1