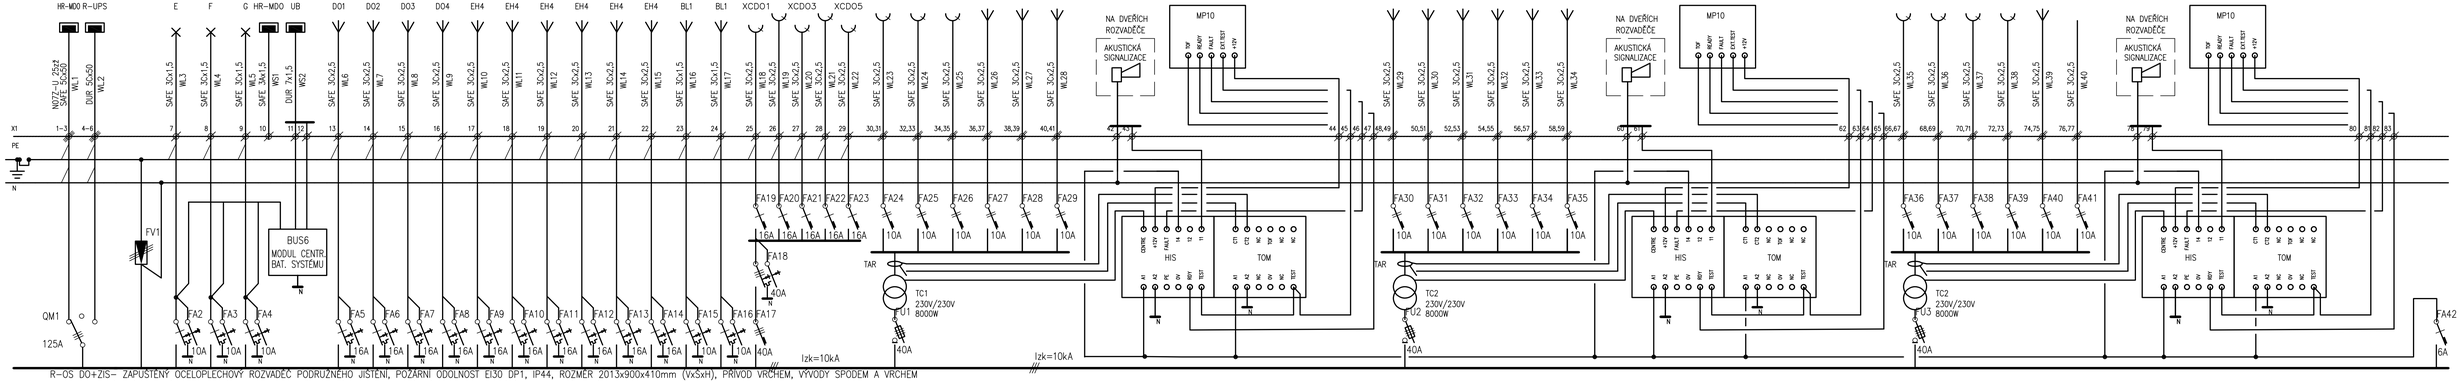

R-OS DO+ZIS- ZAPUŠTĚNÝ OCELOPLECHOVÝ ROZVADĚČ PODRUŽNÉHO JISTĚNÍ, POŽÁRNÍ ODOLNOST EI30 DP1, IP44, ROZMĚR 2013x900x410mm (VxSxH), PŘÍVOD VRCHEM, VÝVODY SPODEM A VRCHEM
VČETNĚ AKTIVNÍHO CHLAZENÍ, DVOURYCHLOSTNÍ VENTILÁTOR, DVOUSTUPŇOVÝ TERMOSTAT, UZAVŘ S DETEKCÍ KOUŘE

LEGENDA:

SVODIČ PŘEPĚTÍ TŘ. I, II	FV1
HLAVNÍ VYPÍNAČ (PŘEPÍNAČ SÍTĚ) 4P, 125A, SÍŤ–0–ZÁLOŽNÍ ZDROJ	QM1
– NASTAVITELNÉ ZPOŽDĚNÍ PŘEPNUTÍ, NASTAVITELNÉ MEZNÍ HODNOTY NAPĚTÍ A FREKVENCE	
– VČETNĚ PROPOJOVACÍCH KABELŮ, ŘÍDÍCÍ AUTOMATIKY, MOŽNOST RUČNÍHO OVLÁDÁNÍ	
– DLE EN 60947-6-1	
JISTIČ B63/3	FA1
JISTIČ B40/3	FA17
JISTIČ B16/1	FA19–21
JISTIČ B10/2	FA24–41
JISTIČ B6/1	FA42
PROUDOVÝ CHRÁNIČ 40/4/003	FA18
PROUDOVÝ CHRÁNIČ S NADPROUDOVOU SPOUŠTÍ 16/B/1N/003, TYP"B"	FA5–14
PROUDOVÝ CHRÁNIČ S NADPROUDOVOU SPOUŠTÍ 10/B/1N/003, TYP"B"	FA2–4,15,16
POJISTKOVÝ ODPOJOVAČ VEL. 22, 40A , gG	FU1–3
BEZPEČNOSTNÍ ODDĚLOVACÍ TRANSFORMÁTOR, 230/230V, 8kW, IP00	TC1–3
PRŮVLEKOVÝ TRANSFORMÁTOR PRO TOM	TAR
HLÍDAČ ZATÍŽENÍ A TEPLOTY TRANSFORMÁTORU	TOM – MUSÍ KOMUNIKOVAT PŘES DATOVÉ ROZHRANÍ S MT10
HLÍDAČ IZOLAČNÍHO STAVU VEDENÍ ZIS	HIS – MUSÍ KOMUNIKOVAT PŘES DATOVÉ ROZHRANÍ S MT10
HLÍDAČ NAPĚŤOVÉ HLADINY SVĚTELNÝCH OBVODŮ PRO CBS	BUS6

OZNAČENÍ KABELŮ
SAFE – OBECNÉ OZNAČENÍ BEZHALOGENOVÉHO Cu KABELU B2ca s1,d0 (750V/1000V AC) BEZ ZAJIŠTĚNÍ POŽÁRNÍ FUNKČNOSTI
H07Z-U – OBECNÉ OZNAČENÍ BEZHALOGENOVÉHO PEVNÉHO Cu VODIČE B2ca s1,d0 S DVOJITOU IZOLACÍ PRO POSPOJENÍ
DUR – OBECNÉ OZNAČENÍ POŽÁRNĚ FUNKČNÍHO Cu KABELU P90-R (750V/1000V AC) PRO NAPÁJENÍ POŽÁRNĚ BEZPEČNOSTNÍCH ZAŘÍZENÍ

AKTUALIZACE DOKUMENTACE – 2020

VEDOUCÍ PROJEKTU: ING. ARCH. TEREZA JIRÁSKOVÁ	HLAVNÍ INŽENÝR PROJEKTU: ING. JIŘÍ HÁJEK	ATELIER H1 & ATELIER HÁJEK s.r.o. JUNÁ 870, 500 03 HRADEC KRÁLOVÉ IČO: 64702374, DIČ: CZ 64702374 tel./fax: +420 495540370, e-mail: h1@h1a.cz	
ZODPOVĚDNÝ PROJEKTANT	VYPRACOVAL	KONTROLOVAL	
STAVEBNÍ ČÁST: PROFESE:			ČÍSLO ZAKÁZKY: 41-H-2016
ING. JIŘÍ HÁJEK Luboš Gorgan	Karel Nývlt	ING. JIŘÍ HÁJEK	DATUM: 02.2021
INVESTOR: Královéhradecký kraj, Pivovarské náměstí 1245, 500 03 Hradec Králové			DRUH PROJEKTU: PROJEKT DPS
Nástavba operačních sálů a sterilizace na dvorním traktu laboratoří Dvůr Králové nad Labem			TYP PROFESE: ELEKTROINSTALACE SILNOPROUD
SCHÉMA ZAPOJENÍ ROZVADĚČE R-OS DO+ZIS		MĚŘÍTKO: ---	PŘÍLOHA: D1.4.EL.11