


SKLADBA PODLAHY P1

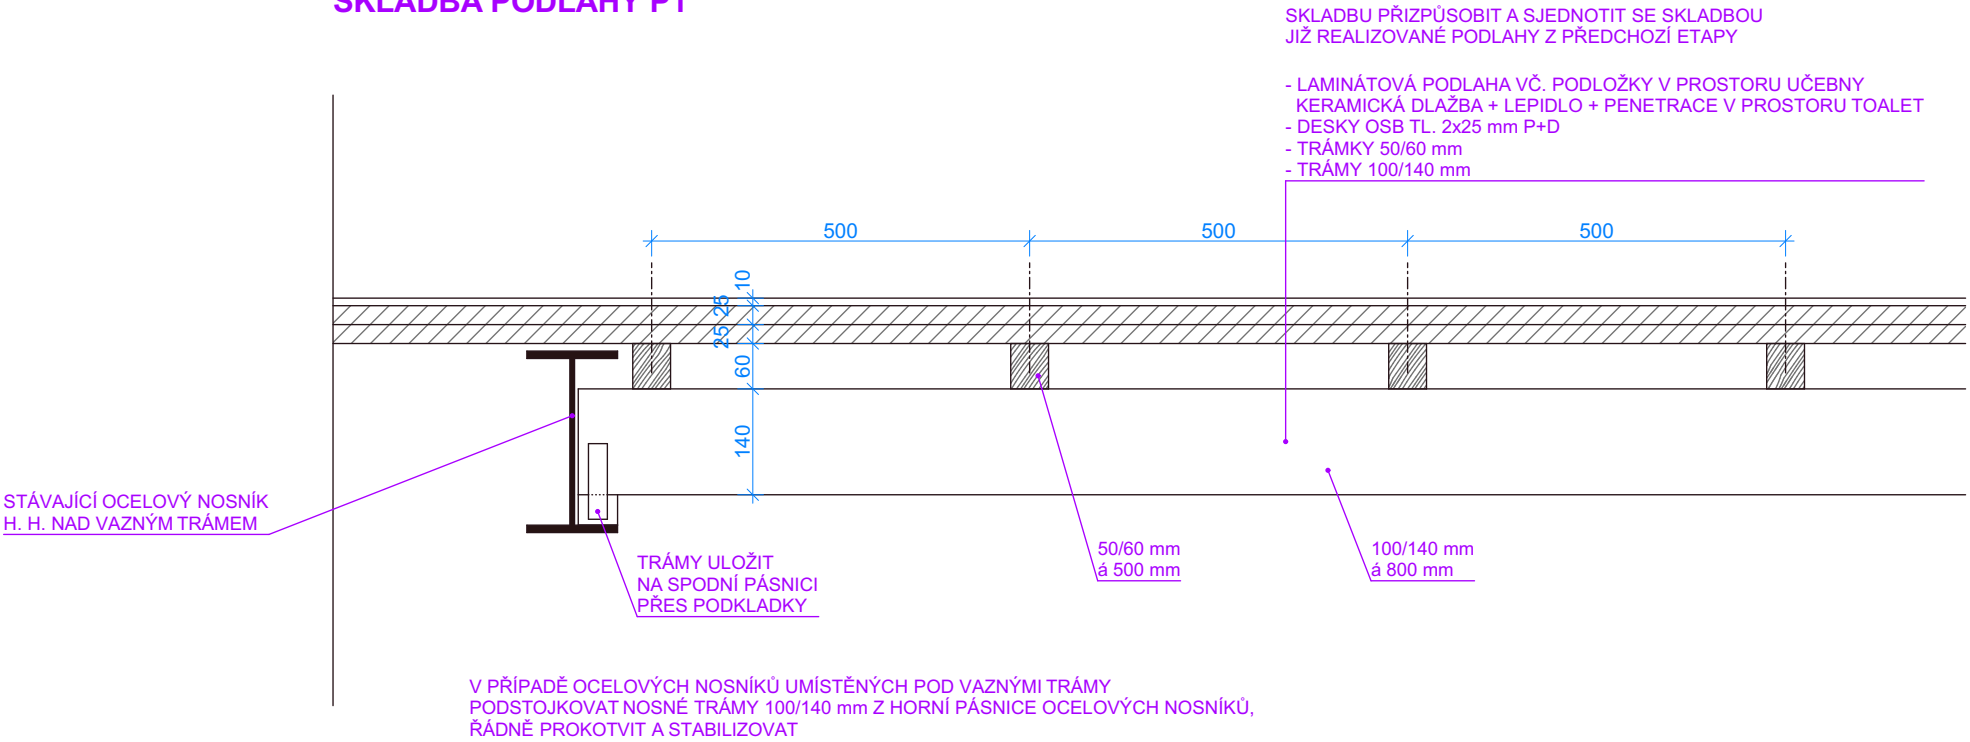

STAVBA Počítačová učebna a hygienické zařízení budovy Lepařova gymnázia		INVESTOR Lepařovo gymnázium, Jičín, Jiráskova 30 Jiráskova 30, 506 01 Jičín	
ZPRACOVATEL Ing. Radek Řičař Kubcova 167/17, 500 04 Hradec Králové		<div>/// Ing. Radek Řičař</div> <div>PROJEKTY POZEMNÍCH STAVEB</div> <div>Kubcova 167/17, 500 04 Hradec Králové - Pláče tel.: +420 777 126 303, e-mail: radek.ricar@seznam.cz www.rr-projekt.cz</div>	
ZODPOVĚDNÝ PROJEKTANT:	VYPRACOVAL:		STUPEŇ: DSP
Ing. Radek Řičař	Ing. Radek Řičař		DATUM: 07/2021
			MĚŘÍTKO: 1:10
NÁZEV VÝKRESU Konstrukce podlahy			ČÍSLO VÝKRESU 09