

SEZNAM ČÁSTÍ SOUTĚŽNÍHO NÁVRHU

1. Grafická část – panel B1
2. Grafická část – panel B1
3. Grafická část – panel B1
4. Textová část
5. Obálka „Kontaktní údaje“



VSTUP Z ULICE

ČTYŘI DOMY

Hlavní myšlenkou i cílem návrhu je přirozenost a srozumitelnost – jak vůči budoucím obyvatelům, tak krajině a okolí. Chráněné bydlení je proto rozděleno do čtyř samostatných domů, které kromě průhledů podporují neinstanční charakter a obyčejný život v dobrém smyslu slova. Rozčlenění hmot rozvíjí zejména vztah k místu, samostatnost a individualitu jejich obyvatel. Domy drobnějšího měřítka v zahradě souzní s terénem, prolínají se se stromy a vytváří harmonické sousedství. Prostor, hmoty a děje se propojují v jeden celek.

Stavby jsou na pozemku usazeny tak, aby navzájem komunikovaly, iniciovaly společenský život a zároveň poskytovaly dostatek soukromí. Klíčová je proto práce s měřítkem, orientací objektů, jejich vzájemnými vztahy a hierarchií prostorů od zcela soukromých po sdílené. V těžišti mezi domy vzniká exteriérové komunikační místo s posezením a výhledem. Každý dům má terasu se zápražím navazující na obytný prostor, která je orientována právě k tomuto společnému prostoru mezi stromy. Na druhou stranu, do klidnější části


zahrady, jsou orientovány ložnice obyvatel s menšími dřevěnými terasami, které zprostředkovávají maximální kontakt domů s terénem. Polosoukromé zahrady sdílené v rámci každého domu, symbolicky oddělené nízkými zídkami či svahem, podporují ztotožnění obyvatel se svým domovem. Prostupný pozemek s množstvím rozmanitých, neformálních zákoutí je kompletně bezbariérově zpřístupněn zpevněnými cestami a rampami.

Samotné domy mají srozumitelný, přívětivý výraz a pracují s klasickými materiály (omítka, kov, různé zdivo), ovšem v elegantním provedení a současném detailu. Archetypální tvar se sedlovou střechou a příjemnými proporcemi je postaven na principu stěna a okno (s nízkým parapetem). Hmoty domů je v polovině šlitu vždy seřazena tak, aby uvolnila prostor, umožnila průhled či orientovala výhled. Každý dům je na svažitém terénu přirozeně usazen v jiné výškové úrovni, tedy bez potřeby výrazných terénních úprav. Domy mají stejné základní rozměry, jsou materiálově a hmotově sjednocené, ale

přesto se lehce liší – vizuálně barvou rámu pro lepší orientaci a funkční dispozici, která je vždy mírně upravena tak, aby dům ideálně fungoval na svém konkrétním místě v rámci pozemku.


Všechny domy jsou bezbariérové, ekonomicky řešené a mají čitelné dispozice s jasně vymezenou soukromou částí, společným obytným prostorem a variabilní místností, která může sloužit jako místnost pro asistenta, ale také jako zahradní sklad či jinak podle budoucí situace (v aktuálním návrhu jsou navrženy tři domy s místností pro asistenta a jeden se zahradním skladem). Podélný stěnový konstrukční systém vynáší příhradové dřevěné vazníky na celý rozpon. V obytných prostorech jsou v rámci otevření prostoru tyto vazníky přiznány. Parkování a odpad jsou vyřešeny v severozápadní části pozemku, která zůstává bez plotu a veřejně přístupná. Pozemek je zpřístupněn dvěma hlavními vstupy, které nabízejí místo k posezení a svým tvarem zvou dál.

domy
společenský prostor
průhledy

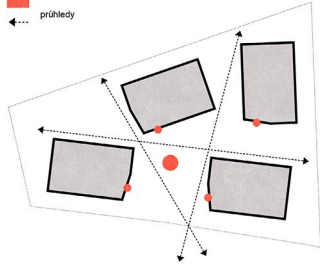


KOMPOZICE

domy
tráva
stromy

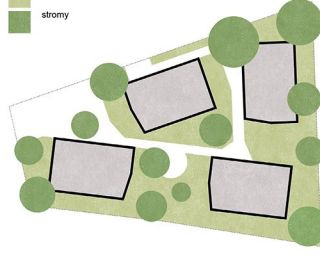

KONCEPT

poloveřejný předprostor
polosoukromý exteriér
polosoukromé zahrady
polosoukromý interié
soukromý interié

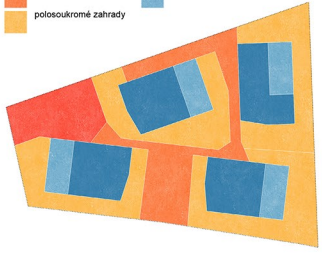

HIERARCHIE SOUKROMÍ



PŮDORYS 1:120



ZÁPRAŽÍ



SITUACE 1:500



NÁDHLĚDOVÁ PERSPEKTIVA



OBYTNÝ PROSTOR



JÍDELNA A KUCHYŇE




POKOJ



POHLED Z JIHU




JIŽNÍ POHLED

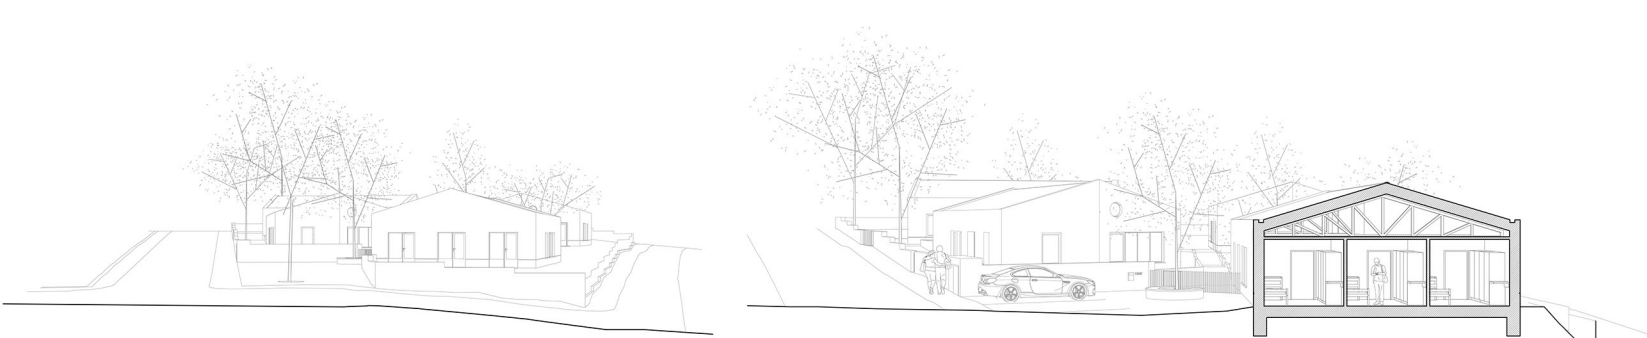

ZÁPADNÍ POHLED

PŘÍČNÝ ŘEZ 1:150

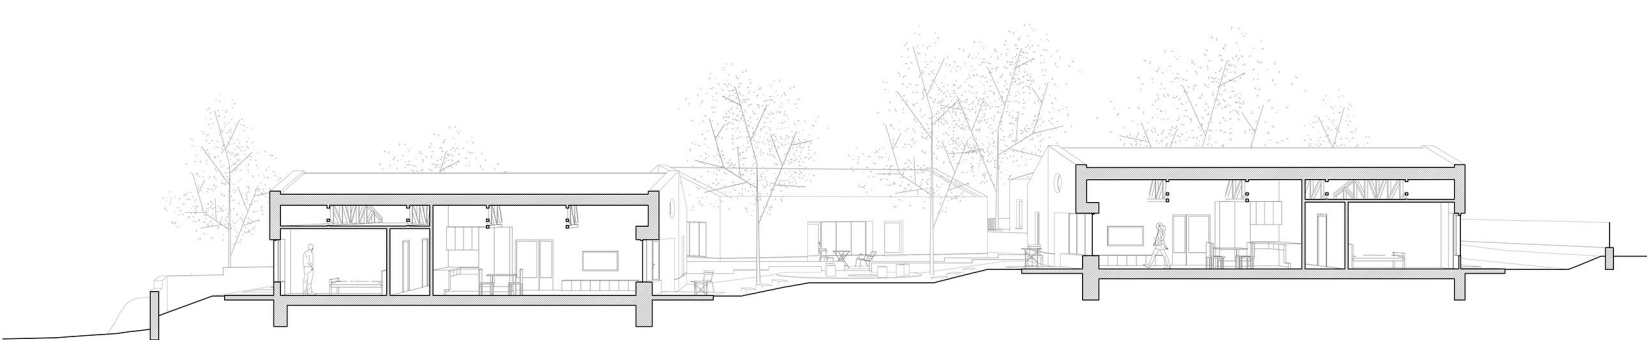

PODÉLNÝ ŘEZ 1:150



SEVERNÍ POHLED

KAPACITY A BILANCE PLOCH		
popis	výměra	m.j.
Plochy		
Zastavěná plocha - objekt	600,4	m²
Zastavěná plocha - plot a zidky	63,3	m²
Zpevněné plochy (chodníky, připojení vna dopravní infrastrukturu apod.)	380,3	m²
Nezpevněné plochy - zeleň	711,0	m²
Celková plocha řešeného území	1755,0	m²
Hrubá podlahová plocha	600,4	m²
Čistá podlahová plocha	480,8	m²

Obestavěný prostor		
Obestavěný prostor vytápěný	2112,0	m³
Obestavěný prostor nevytápěný	290,8	m³
Obestavěný prostor celkem	2402,8	m³
Náklady na m² obestavěného prostoru bez DPH	10000,0 Kč	
Investiční náklady celkem bez DPH	24028000,0	Kč

Obálka budov		
Plochy otvorů (okenní, dveřní apod.)	141,5	m²
Plochy pevné (stěny)	550,6	m²
Plocha střešního pláště	556,0	m²
Obálka budov celkem	1248,1	m²

BILANCE MÍSTNOSTÍ			
č. místnosti	název místnosti	navržená plocha (m²)	výška stropu (m)
Dům A			
A. 01	Obývací pokoj s kuchyní	37,5	2,8 - 4,2
A. 02	Pokoj 1	12,2	2,6
A. 03	Pokoj 2	12,2	2,6
A. 04	Pokoj 3	12,2	2,6
A. 05	Chodba	24,1	2,6
A. 06	Koupelna	5,5	2,6
A. 07	Zádvěří	5,1	2,6
A. 08	Toaleta	1,1	2,6
A. 09	Místnost pro personál / Sklad / Technická místnost	12,7	2,6

Dům B			
B. 01	Obývací pokoj s kuchyní	38,0	2,8 - 4,2
B. 02	Pokoj 1	12,2	2,6
B. 03	Pokoj 2	12,2	2,6
B. 04	Pokoj 3	12,2	2,6
B. 05	Chodba	24,1	2,6
B. 06	Koupelna	5,5	2,6
B. 07	Zádvěří	5,1	2,6
B. 08	Toaleta	1,1	2,6
B. 09	Místnost pro personál / Sklad / Technická místnost	12,7	2,6

Dům C			
C. 01	Obývací pokoj s kuchyní	37,5	2,8 - 4,2
C. 02	Pokoj 1	12,2	2,6
C. 03	Pokoj 2	12,2	2,6
C. 04	Pokoj 3	12,2	2,6
C. 05	Chodba	24,1	2,6
C. 06	Koupelna	5,5	2,6
C. 07	Zádvěří	5,1	2,6
C. 08	Toaleta	1,1	2,6
C. 09	Místnost pro personál / Sklad / Technická místnost	12,7	2,6

Dům D			
D. 01	Obývací pokoj s kuchyní	41,0	2,8 - 4,2
D. 02	Pokoj 1	12,2	2,6
D. 03	Pokoj 2	12,2	2,6
D. 04	Pokoj 3	12,2	2,6
D. 05	Chodba	18,5	2,6
D. 06	Koupelna	6,4	2,6
D. 07	Zádvěří	6,2	2,6
D. 08	Toaleta	1,6	2,6
D. 09	Sklad / Technická místnost	12,2	2,6
Celkem		490,8	

INVESTIČNÍ NÁKLADY				
popis	m.j.	výměra	IN/ jednotka	IN bez DPH
Zpevněné plochy				
pojízdné plochy	m²	70,0	2 200 Kč	154 000 Kč
pochodní plochy	m²	310,3	1 900 Kč	589 540 Kč
ostatní (plot, zidky)	m	227,0	3 000 Kč	681 000 Kč
Celkem				1 393 540 Kč

Nezpevněné plochy				
zeleň	m²	711,0	900 Kč	639 900 Kč
stromy	ks	17	14 000 Kč	238 000 Kč
Celkem				877 900 Kč

Přeložky ing. sítí				
silnoproud	m	0,0	0 Kč	0 Kč
slaboproud	m	25,0	500 Kč	12 500 Kč
VO	m	0,0	0 Kč	0 Kč
vodovod	m	0,0	0 Kč	0 Kč
plynovod	m	24,0	3 000 Kč	72 000 Kč
kanalizace	m	5,0	2 500 Kč	12 500 Kč
Celkem				97 000 Kč

Připojky				
silnoproud	m	70,0	700 Kč	49 000 Kč
slaboproud	m	0,0	0 Kč	0 Kč
vodovod	m	43,0	6 500 Kč	279 500 Kč
plynovod	m	0,0	0 Kč	0 Kč
kanalizace	m	40,0	5 300 Kč	212 000 Kč
Celkem				640 500 Kč

Objekty chr. bydlení				
nadzemní část stavby	m²	2 402,8	10 000 Kč	24 028 000 Kč
celkem				29 073 880 Kč

Celkem			26 936 940 Kč	32 593 697 Kč
---------------	--	--	----------------------	----------------------

Čtyři domy

Hlavní myšlenkou i cílem návrhu je přirozenost a srozumitelnost – jak vůči budoucím obyvatelům, tak krajině a okolí. Chráněné bydlení je proto rozděleno do čtyř samostatných domů, které kromě průhledů podporují neinstitucionální charakter a obyčejný život v dobrém smyslu slova. Rozčlenění hmot rozvíjí zejména vztah k místu, samostatnost a individualitu jejich obyvatel. Domy drobnějšího měřítka v zahradě souzní s terénem, prolínají se se stromy a vytváří harmonické sousedství. Prostor, hmoty a děje se propojují v jeden celek.

Stavby jsou na pozemku usazeny tak, aby navzájem komunikovaly, iniciovaly společenský život a zároveň poskytovaly dostatek soukromí. Klíčová je proto práce s měřítkem, orientací objektů, jejich vzájemnými vztahy a hierarchií prostorů od zcela soukromých po sdílené. V těžišti mezi domy vzniká exteriérové komunitní místo s posezením a výhledem. Každý dům má terasu se zápražím navazující na obytný prostor, která je orientována právě k tomuto společnému prostoru mezi stromy. Na druhou stranu, do klidnější části zahrady, jsou orientovány ložnice obyvatel s menšími dřevěnými terasami, které zprostředkovávají maximální kontakt domů s terénem. Polosoukromé zahrady sdílené v rámci každého domu, symbolicky oddělené nízkými zídkami či svahem, podporují ztotožnění obyvatel se svým domovem. Prostupný pozemek s množstvím rozmanitých, neformálních zákoutí je kompletně bezbariérově zpřístupněn zpevněnými cestami a rampami.

Samotné domy mají srozumitelný, přívětivý výraz a pracují s klasickými materiály (omítka, kov, režné zdivo), ovšem v elegantním provedení a současném detailu. Archetypální tvar se sedlovou střechou a příjemnými proporcemi je postaven na principu stěna a okno (s nízkým parapetem). Hmota domu je v polovině štítu vždy seříznuta tak, aby uvolnila prostor, umožnila průhled či orientovala výhled. Každý dům je na svažitém terénu přirozeně usazen v jiné výškové úrovni, tedy bez potřeby výrazných terénních úprav. Domy mají stejné základní rozměry, jsou materiálově a hmotově sjednocené, ale přesto se lehce liší – vizuálně barvou rámu pro lepší orientaci a funkčně dispozicí, která je vždy mírně upravena tak, aby dům ideálně fungoval na svém konkrétním místě v rámci pozemku.

Všechny domy jsou bezbariérové, ekonomicky řešené a mají čitelné dispozice s jasně vymezenou soukromou částí, společným obytným prostorem a variabilní místností, která může sloužit jako místnost pro asistenta, ale také jako zahradní sklad či jinak podle budoucí situace (v aktuálním návrhu jsou navrženy tři domy s místností pro asistenta a jeden se zahradním skladem). Podélný stěnový konstrukční systém vynáší příhradové dřevěné vazníky na celý rozpon. V obytných prostorech jsou v rámci otevření prostoru tyto vazníky přiznány. Parkování a odpad jsou vyřešeny v severozápadní části pozemku, která zůstává bez plotu a veřejně přístupná. Pozemek je zpřístupněn dvěma hlavními vstupy, které nabízejí místo k posezení a svým tvarem zvou dál.

Příloha č. 6 - Návrh ceny díla

„Výstavba chráněného bydlení v Nové Pace“

UŽŠÍ ARCHITEKTONICKÁ JEDNOFÁZOVÁ PROJEKTOVÁ SOUTĚŽ O NÁVRH

Výkonová fáze	Cena v Kč bez DPH
FS 1 – Dopracování návrhu stavby (studie stavby)	280 000 Kč
FS 2 – Dokumentace bouracích prací	110 000 Kč
FS 3 – Dokumentace pro vydání rozhodnutí o umístění stavby	560 000 Kč
FS 4 – Projektová dokumentace pro vydání stavebního povolení	815 000 Kč
FS 5 – Projektová dokumentace pro provádění stavby	1 190 000 Kč
FS 6 – Projektová dokumentace interiérů	350 000 Kč
FS 7 – Soupis stavebních prací, dodávek a služeb s výkazem výměr vč. oceněných rozpočtů	180 000 Kč
FS 8 - Zajištění výkonu autorského dozoru projektanta při provádění stavby	450 000 Kč
Celkem v Kč bez DPH	3 935 000 Kč
DPH ve výši 21%	826 350 Kč
Celkem v Kč včetně DPH	4 761 350 Kč

„Výstavba chráněného bydlení v Nové Pace“

UŽŠÍ ARCHITEKTONICKÁ JEDNOFÁZOVÁ PROJEKTOVÁ SOUTĚŽ O NÁVRH

KAPACITY A BILANCE PLOCH

<i>popis</i>	<i>výměra</i>	<i>m.j.</i>	<i>poznámka</i>
--------------	---------------	-------------	-----------------

Plochy

Zastavěná plocha - objekt	600,40	m2	čtyři objekty dohromady
Zastavěná plocha - plot a zídky	63,30	m2	
Zpevněné plochy (chodníky, připojení na dopravní infrastrukturu apod.)	380,30	m2	
Nezpevněné plochy - zeleň	711,00	m2	
Celková plocha řešeného území	1 755,00	m2	
Hrubá podlahová plocha	600,40	m2	
Čistá podlahová plocha	490,80	m2	

Obestavěný prostor

Obestavěný prostor vytápěný	2 112,00	m3	
Obestavěný prostor nevytápěný	290,80	m3	
Obestavěný prostor celkem	2 402,80	m3	
Náklady na m3 obestavěného prostoru bez DPH	10 000,00	Kč	
Investiční náklady celkem bez DPH	24 028 000,00	Kč	

Obálka budovy

Plochy otvorů (okenní, dveřní apod.)	141,50	m2	
Plochy pevné (stěny)	550,60	m2	
Plocha střešního pláště	556,00	m2	
Obálka budovy celkem	1 248,10	m2	

„Výstavba chráněného bydlení v Nové Pace“

UŽŠÍ ARCHITEKTONICKÁ JEDNOFÁZOVÁ PROJEKTOVÁ SOUTĚŽ O NÁVRH

BILANCE MÍSTNOSTÍ

Číslo místnosti	Název místnosti	navržená plocha (m ²)	výška stropu (m)	poznámka
Dům A Místnosti:				
A. 01	Obývací pokoj s kuchyní	37,5	2,8 - 4,2	
A. 02	Pokoj 1	12,2	2,6	
A. 03	Pokoj 2	12,2	2,6	
A. 04	Pokoj 3	12,2	2,6	
A. 05	Chodba	24,1	2,6	
A. 06	Koupelna	5,5	2,6	
A. 07	Zá dveří	5,1	2,6	
A. 08	Toaleta	1,1	2,6	
Provozní prostory a zázemí:				
A. 09	Místnost pro personál / Sklad / Technická místnost	12,7	2,6	
Dům B Místnosti:				
B. 01	Obývací pokoj s kuchyní	38,0	2,8 - 4,2	
B. 02	Pokoj 1	12,2	2,6	
B. 03	Pokoj 2	12,2	2,6	
B. 04	Pokoj 3	12,2	2,6	
B. 05	Chodba	24,1	2,6	
B. 06	Koupelna	5,5	2,6	
B. 07	Zá dveří	5,1	2,6	
B. 08	Toaleta	1,1	2,6	
Provozní prostory a zázemí:				
B. 09	Místnost pro personál / Sklad / Technická místnost	12,7	2,6	
Dům C Místnosti:				
C. 01	Obývací pokoj s kuchyní	37,5	2,8 - 4,2	
C. 02	Pokoj 1	12,2	2,6	
C. 03	Pokoj 2	12,2	2,6	
C. 04	Pokoj 3	12,2	2,6	
C. 05	Chodba	24,1	2,6	
C. 06	Koupelna	5,5	2,6	
C. 07	Zá dveří	5,1	2,6	
C. 08	Toaleta	1,1	2,6	
Provozní prostory a zázemí:				
C. 09	Místnost pro personál / Sklad / Technická místnost	12,7	2,6	
Dům D Místnosti:				
D. 01	Obývací pokoj s kuchyní	41,0	2,8 - 4,2	
D. 02	Pokoj 1	12,2	2,6	
D. 03	Pokoj 2	12,2	2,6	
D. 04	Pokoj 3	12,2	2,6	
D. 05	Chodba	18,5	2,6	
D. 06	Koupelna	6,4	2,6	
D. 07	Zá dveří	6,2	2,6	
D. 08	Toaleta	1,6	2,6	
Provozní prostory a zázemí:				
D. 09	Sklad / Technická místnost	12,2	2,6	
	Celkem	490,8		

„Výstavba chráněného bydlení v Nové Pace“

UŽŠÍ ARCHITEKTONICKÁ JEDNOFÁZOVÁ PROJEKTOVÁ SOUTĚŽ O NÁVRH

INVESTIČNÍ NÁKLADY

		<i>měrná jednotka</i>	<i>výměra</i>	<i>IN/ jednotka</i>	<i>IN bez DPH</i>	<i>IN vč. DPH</i>
Zpevněné plochy	pojízdné plochy	m2	70,00	2 200,00 Kč	154 000,00 Kč	186 340,00 Kč
	pochozí plochy	m2	310,30	1 800,00 Kč	558 540,00 Kč	675 833,40 Kč
	ostatní (plot, zídky)	m	227,00	3 000,00 Kč	681 000,00 Kč	824 010,00 Kč
	celkem				1 393 540,00 Kč	1 686 183,40 Kč
Nezpevněné plochy - zeleň	zeleň	m2	711,00	900,00 Kč	639 900,00 Kč	774 279,00 Kč
	stromy	ks	17,00	14 000,00 Kč	238 000,00 Kč	287 980,00 Kč
	ostatní		0,00	0,00 Kč	0,00 Kč	0,00 Kč
	celkem				877 900,00 Kč	1 062 259,00 Kč
Přeložky ing. sítí	silnoproud	m	0,00	0,00 Kč	0,00 Kč	0,00 Kč
	slaboproud	m	25,00	500,00 Kč	12 500,00 Kč	15 125,00 Kč
	VO	m	0,00	0,00 Kč	0,00 Kč	0,00 Kč
	vodovod	m	0,00	0,00 Kč	0,00 Kč	0,00 Kč
	plynovod	m	24,00	3 000,00 Kč	72 000,00 Kč	87 120,00 Kč
	kanalizace	m	5,00	2 500,00 Kč	12 500,00 Kč	15 125,00 Kč
	ostatní	m	0,00	0,00 Kč	0,00 Kč	0,00 Kč
	celkem				97 000,00 Kč	117 370,00 Kč
Přípojky	silnoproud	m	70,00	700,00 Kč	49 000,00 Kč	59 290,00 Kč
	slaboproud	m	0,00	0,00 Kč	0,00 Kč	0,00 Kč
	vodovod	m	43,00	6 500,00 Kč	279 500,00 Kč	338 195,00 Kč
	plynovod	m	0,00	0,00 Kč	0,00 Kč	0,00 Kč
	kanalizace	m	40,00	5 300,00 Kč	212 000,00 Kč	256 520,00 Kč
	ostatní	m	0,00	0,00 Kč	0,00 Kč	0,00 Kč
	celkem				540 500,00 Kč	654 005,00 Kč
Objekty chráněného bydlení	podzemní část stavby	m3	0,00	0,00 Kč	0,00 Kč	0,00 Kč
	nadzemní část stavby	m3	2 402,80	10 000,00 Kč	24 028 000,00 Kč	29 073 880,00 Kč
	celkem		2 402,80		24 028 000,00 Kč	29 073 880,00 Kč
Celkem			2 402,80	0,00 Kč	26 936 940,00 Kč	32 593 697,40 Kč

Dokument – AUTOR

předložený níže uvedeným účastníkem v soutěži o návrh s názvem
„Výstavba chráněného bydlení v Nové Pace“

Obchodní firma/ Jméno a příjmení ¹ :	NEUHÄUSL HUNAL s.r.o.
Sídlo:	Revoluční 1546/24, 110 00 Praha 1
IČO:	08999716

(„Účastník“)

Účastník tímto pro účely účasti v soutěži o návrh s názvem **„Výstavba chráněného bydlení v Nové Pace“** („Soutěž“), jejímž zadavatelem je Královéhradecký kraj, Pivovarské náměstí 1245, 500 03 Hradec Králové, IČO: 708 89 546 („Zadavatel“) prohlašuje, že:

A) na zpracování soutěžního návrhu podaného Účastníkem v rámci Soutěže o návrh se podílely následující osoby:

jako autor²:

Jméno a příjmení:	Ing. arch. ing. David Neuhausl
Adresa:	Na lysinách 459/26, 147 00 Praha 4
Telefonní číslo:	+420 728 569 079
Email:	nh@neuhauslhunal.cz

Jméno a příjmení:	Ing. arch. Matěj Hunal
Adresa:	Rochovská 758/3, 198 00 Praha 9
Telefonní číslo:	+420 732 317 927
Email:	nh@neuhauslhunal.cz

¹ Pokud je Účastníkem společnost fyzických nebo právnických osob, uveďte zde zvolené označení této společnosti a dále obchodní firmu/ jméno či příjmení konkrétní právnické nebo fyzické osoby, která je členem společnosti a která toto prohlášení předkládá.

² V případě potřeby doplnit další osoby, přidá Účastník shodnou tabulku i pro další osoby.

jako spolupracující osoba³:

Jméno a příjmení:	M.Arch. Marek Vilášek
Věcný popis podílu na zpracování návrhu:	
Adresa:	A. Špetíka 1466, 757 01 Valašské Meziříčí 1
Telefonní číslo:	+420 728 431 727
Email:	vilasekmarek@gmail.com

Jméno a příjmení:	Ing. arch. Veronika Pařová
Věcný popis podílu na zpracování návrhu:	
Adresa:	Hemerkova 34, 040 23 Košice
Telefonní číslo:	+421 903 653 059
Email:	ver.palova@gmail.com

Jméno a příjmení:	Ing. arch. Jakub Zelenák
Věcný popis podílu na zpracování návrhu:	
Adresa:	Záhrebská 12, 811 07 Bratislava
Telefonní číslo:	+421 903 265 422
Email:	jakub.zelenak1@gmail.com

Jméno a příjmení:	Ing. arch. Lenka Janusová
Věcný popis podílu na zpracování návrhu:	
Adresa:	Nová 122, 293 01 Mladá Boleslav
Telefonní číslo:	+420 604 773 601
Email:	lenka.janus@gmail.com

³ V případě potřeby doplnit další osoby, přidá Účastník shodnou tabulku i pro další osoby.

- B) v případě přidělení ceny⁴/ odměny⁵ v Soutěži je vzájemný dohodnutý procentuální podíl z ceny a odměny následující:

pro účastníka:	100 % z ceny	Bankovní spojení:	291327010/0300
----------------	--------------	-------------------	----------------


- C) autorem soutěžního návrhu ve smyslu zákona č. 121/2000 Sb., o právu autorském, o právech souvisejících s právem autorským a o změně některých zákonů (autorský zákon), ve znění pozdějších předpisů, je:


Ing. arch. ing. David Neuhäusl, jednatel společnosti NEUHÄUSL HUNAL s.r.o.

a

Ing. arch. Matěj Hunal, jednatel společnosti NEUHÄUSL HUNAL s.r.o.

V Praze dne 11. 10. 2021

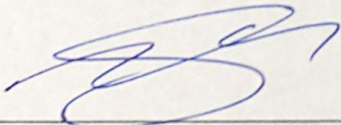Podpis oprávněné osoby za Účastníka ⁶ :	
Titul, jméno, příjmení	Ing. arch. ing. David Neuhäusl
Funkce	Jednatel

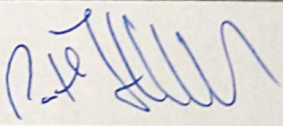Podpis oprávněné osoby za Účastníka ⁷ :	
Titul, jméno, příjmení	Ing. arch. Matěj Hunal
Funkce	Jednatel

⁴ Pro více informací viz článek 9.2. soutěžních podmínek Soutěže.


⁵ Pro více informací viz článek 9.4. soutěžních podmínek Soutěže.

⁶ Zadavatel pro účely předložení čestného prohlášení akceptuje prostý podpis Účastníka či osoby oprávněné zastupovat Účastníka.


⁷ Zadavatel pro účely předložení čestného prohlášení akceptuje prostý podpis Účastníka či osoby oprávněné zastupovat Účastníka.

Čestné prohlášení autora

Já, níže podepsaný **Ing. arch. ing. David Neuhäusl**, nar. 10. ledna 1988, trvalým bydlištěm Na lysinách 459/26, 147 00 Praha 4, čestně prohlašuji, že jsem **jednatel**em společnosti **NEUHÄUSL HUNAL s.r.o.** se sídlem Revoluční 1546/24, 110 00 Praha 1, IČ: 08999716.

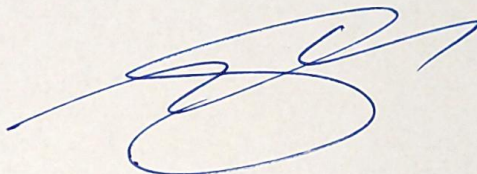A stylized handwritten signature in blue ink, consisting of a large loop and a long horizontal stroke.

Já, níže podepsaný **Ing. arch. Matěj Hunal**, nar. 24. července 1989, trvalým bydlištěm Rochovská 758/3, 198 00 Praha 9, čestně prohlašuji, že jsem **jednatel**em společnosti **NEUHÄUSL HUNAL s.r.o.** se sídlem Revoluční 1546/24, 110 00 Praha 1, IČ: 08999716.

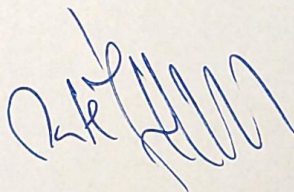A stylized handwritten signature in blue ink, featuring a large loop and a long horizontal stroke.