


DETAIL "C"
U KOUTOVÉ STĚNY

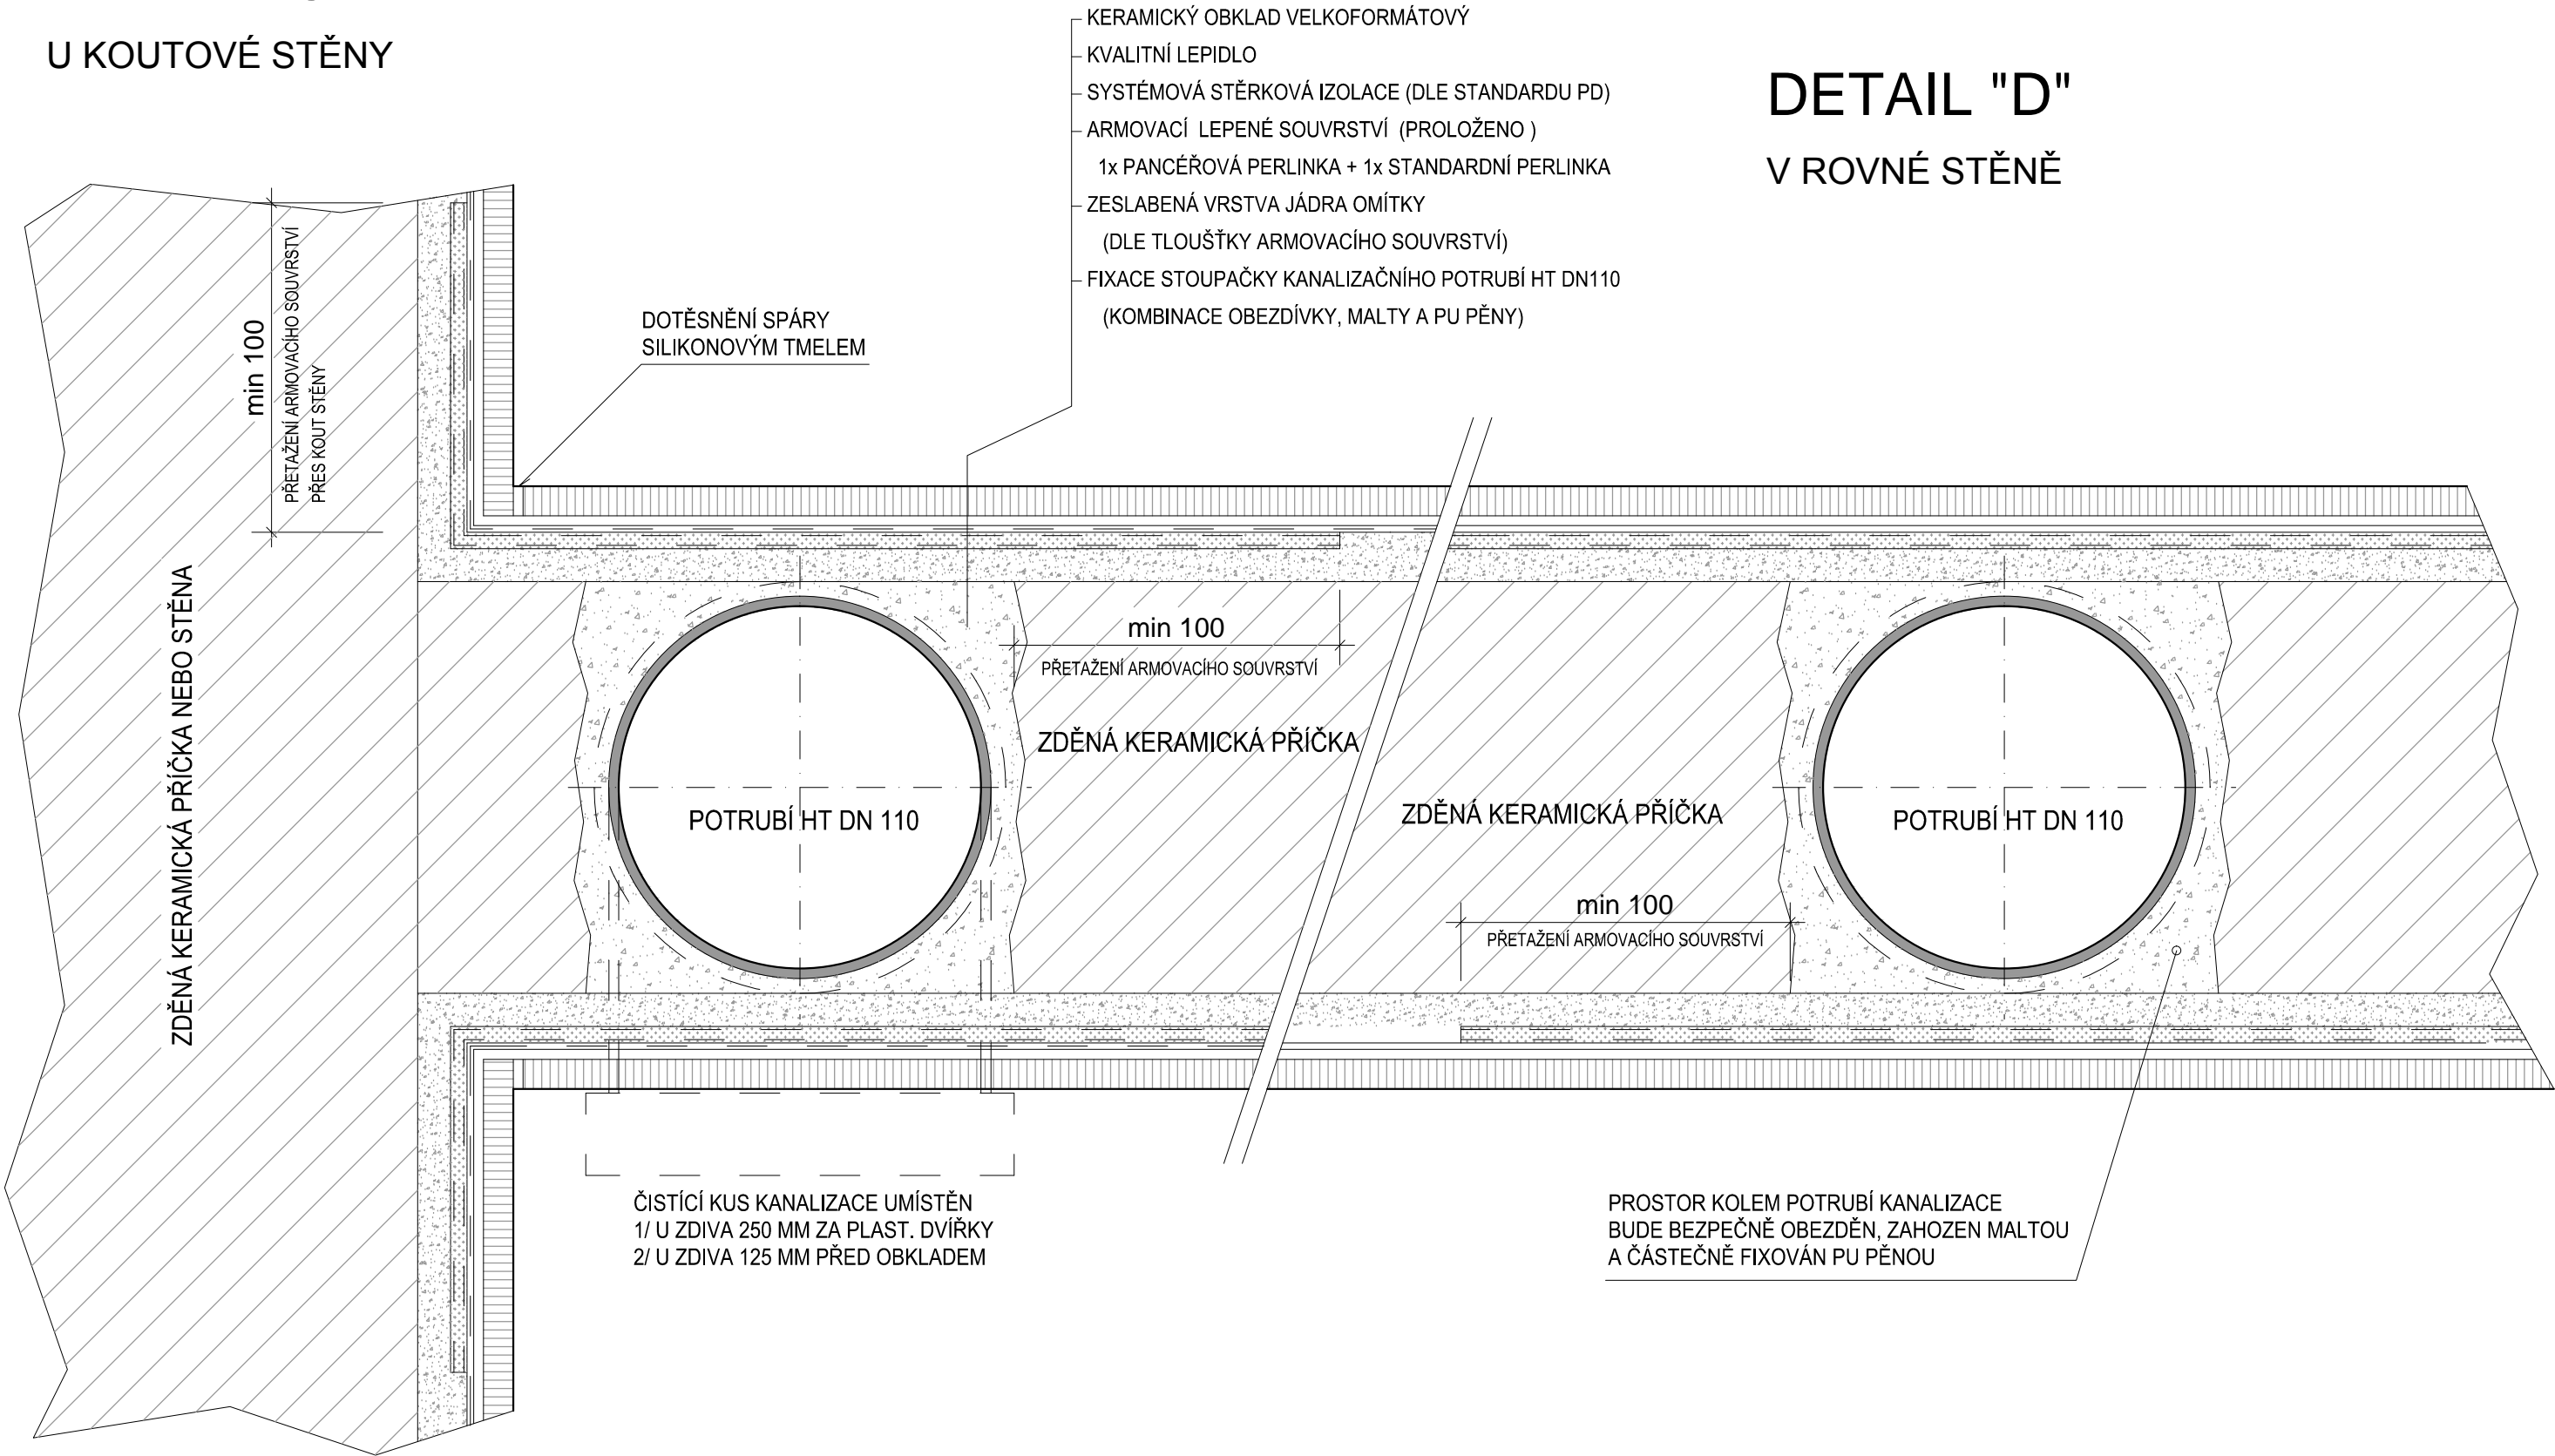

DETAIL "D"
V ROVNÉ STĚNĚ