

LEGENDA PROSTOR DOTČENÝCH STAVBOU:



KLIENTSKÉ KOUPELNY ZAHRNUJÍCÍ KOMPLEXNÍ OPRAVY A ÚPRAVY
(ARCHITEKTONICKO-STAVEBNÍ ČÁST HSV A PSV, ČÁSTI PROFESNÍ
- KANALIZACE, VODA, ÚT, ELEKTRO, SLABOPROUD A VZD)



KLIENTSKÉ POKOJE ZAHRNUJÍCÍ OMEZENÉ OPRAVY A ÚPRAVY
VYVOLANÉ OPRAVOU TRAS ÚT (ARCHITEKTONICKO-STAVEBNÍ ČÁST
HSV A PSV, PROFESNÍ ČÁST ÚT) ... DLE REALITY PROVĚŘENÉ NA MÍSTĚ




OSTATNÍ ČÁSTI OBJEKTU ZAHRNUJÍCÍ OMEZENÉ OPRAVY A ÚPRAVY
(ARCHITEKTONICKO-STAVEBNÍ ČÁST HSV A PSV, ČÁSTI PROFESNÍ
- KANALIZACE, VODA A ÚT)



OZNAČENÍ PLOCHY VYMEZENÉ VNITŘNÍM OBVODEM
PODSKLEPENÉ ČÁSTI (1. PODZEMNÍHO PODLAŽÍ)
PLOCHY VNĚ VYMEZENOU ČÁST JSOU NA TERÉNU

K1, O3

OZNAČENÍ JEDNOTLIVÝCH MÍSTNOSTÍ DLE TYPU
ROZVODY ÚT

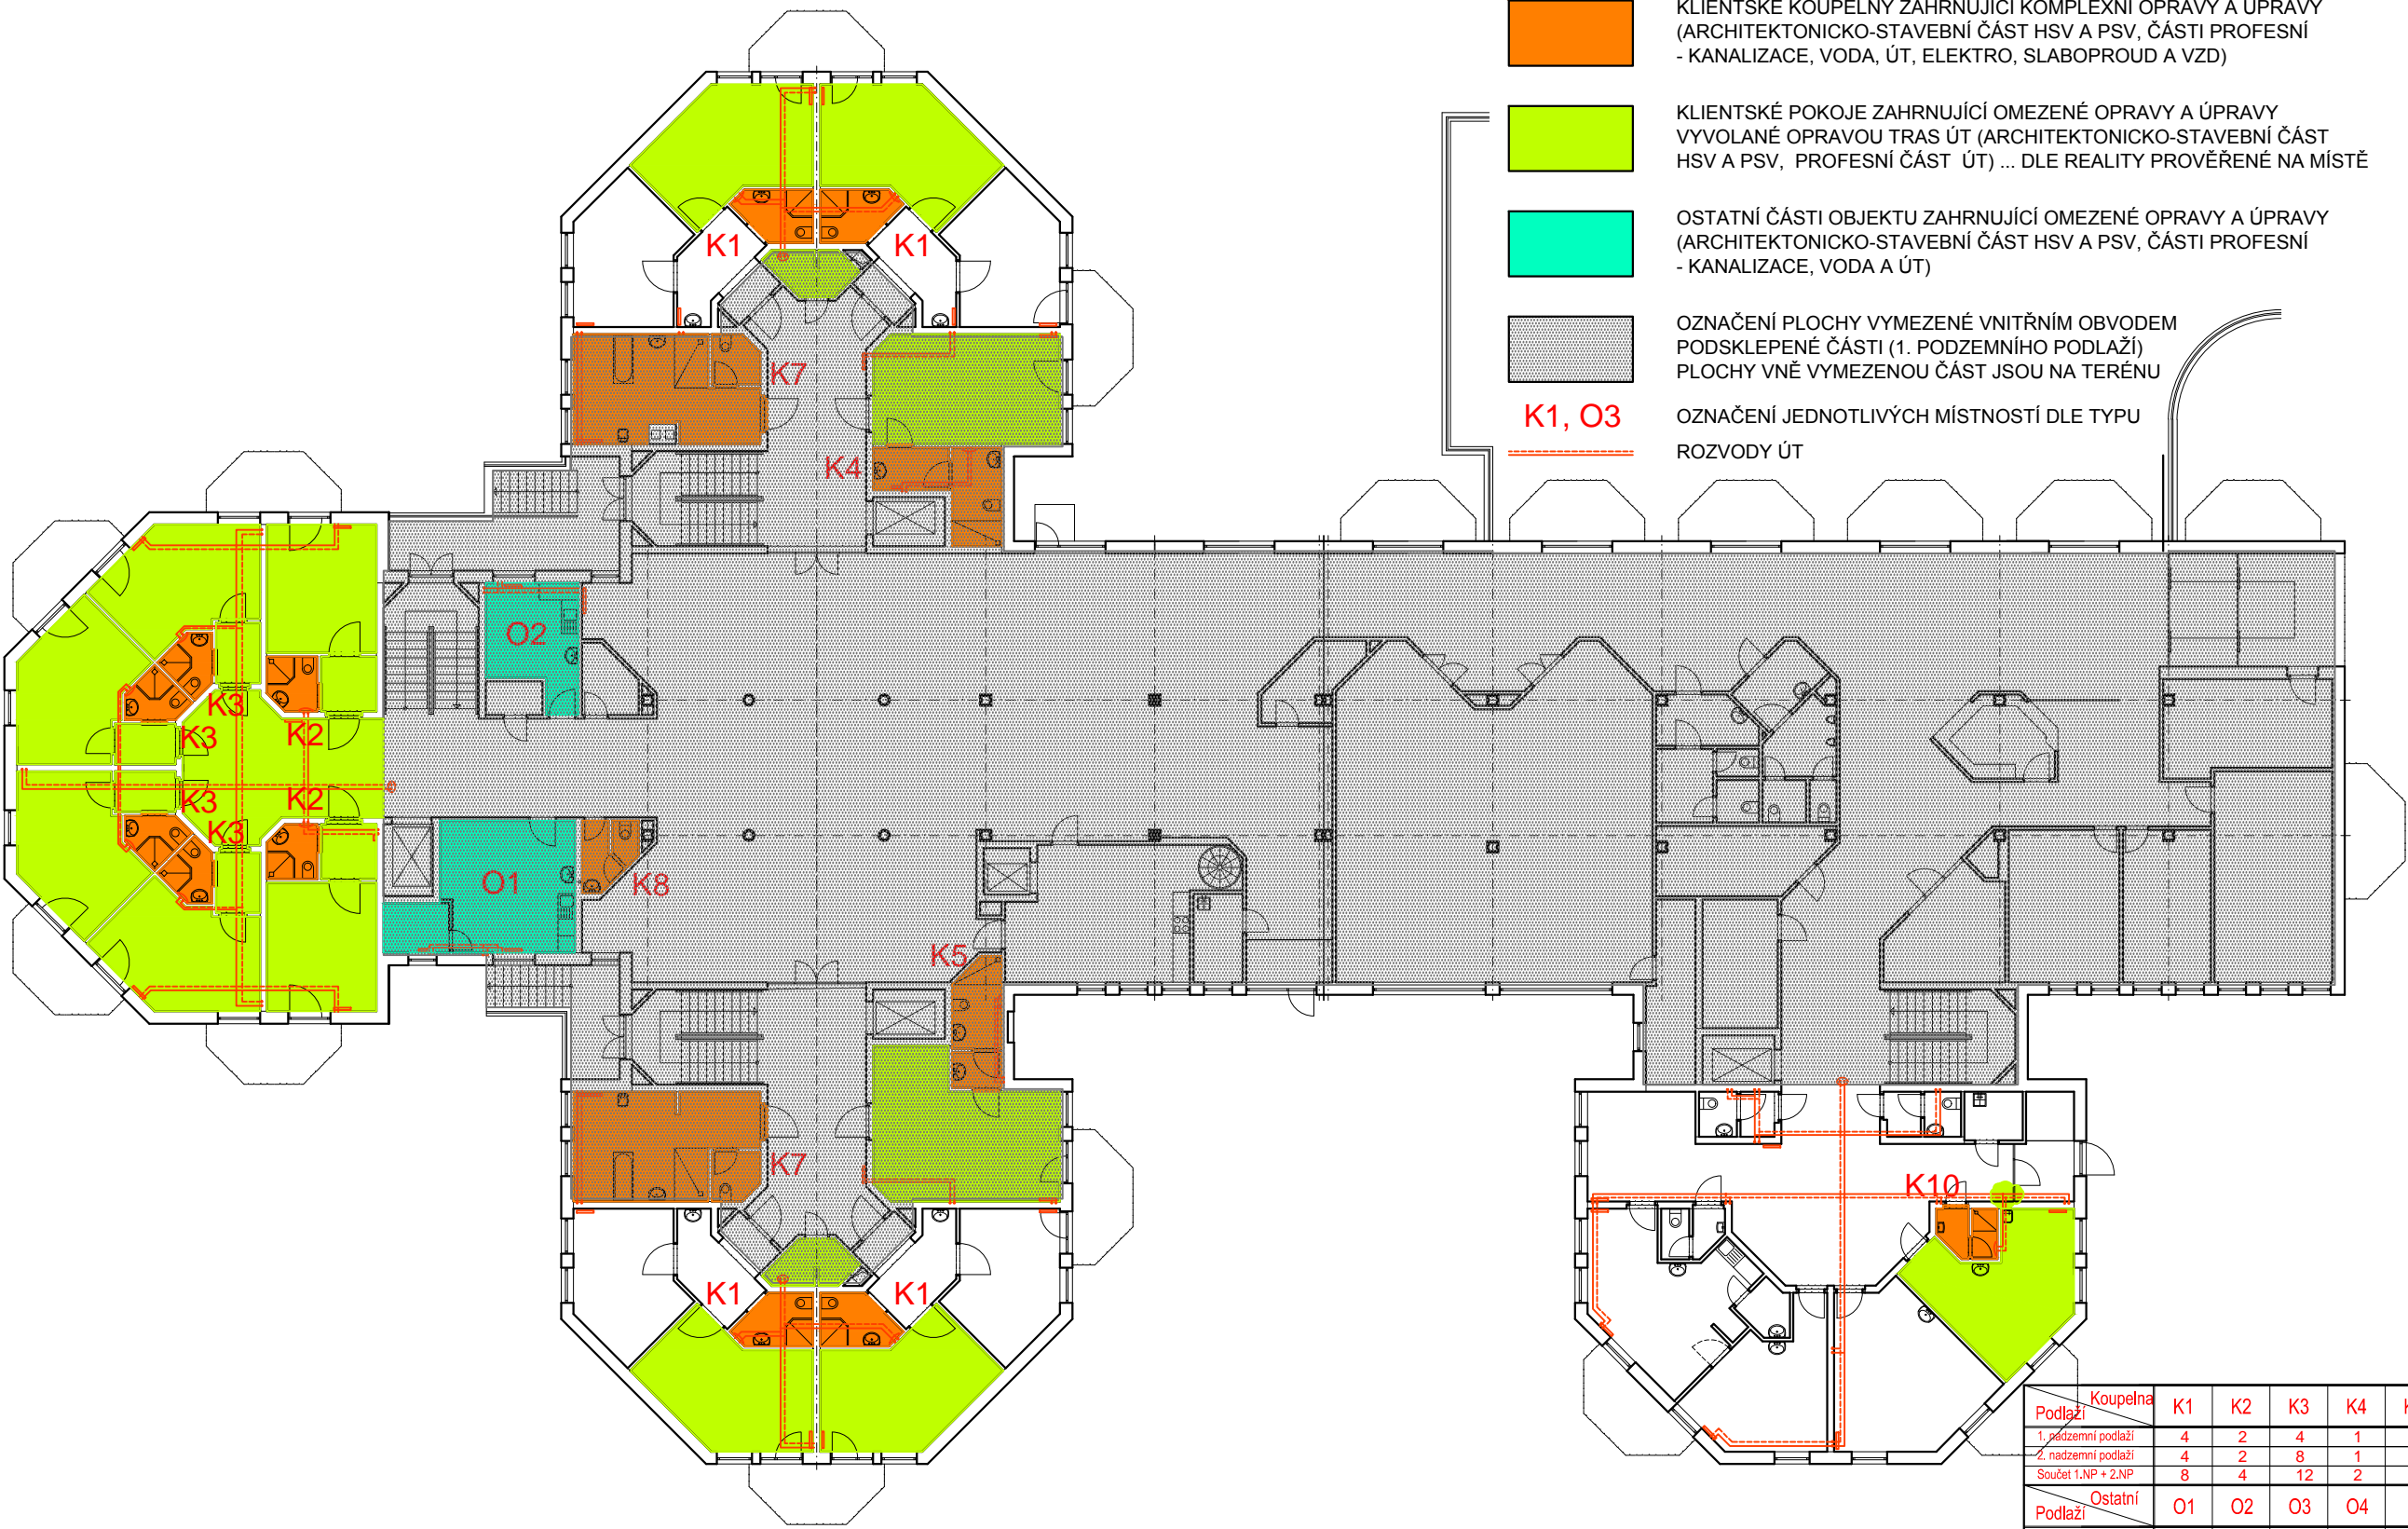

Podlaží	Koupelna	K1	K2	K3	K4	K5	K6	K7	K8	K9	K10	K11
1. nadzemní podlaží		4	2	4	1	1	0	2	1	0	1	0
2. nadzemní podlaží		4	2	8	1	1	12	2	0	1	0	1
Součet 1.NP + 2.NP		8	4	12	2	2	12	4	1	1	1	1
Podlaží	Ostatní	O1	O2	O3	O4							
1. nadzemní podlaží		1	1	0	0							
2. nadzemní podlaží		0	0	1	1							
Součet 1.NP + 2.NP		1	1	1	1							