



SCHÉMA ZÁPOROVÉHO PAŽENÍ ÚSEK 2 km 0,180 - 0,300

PŮDORYS 1:200

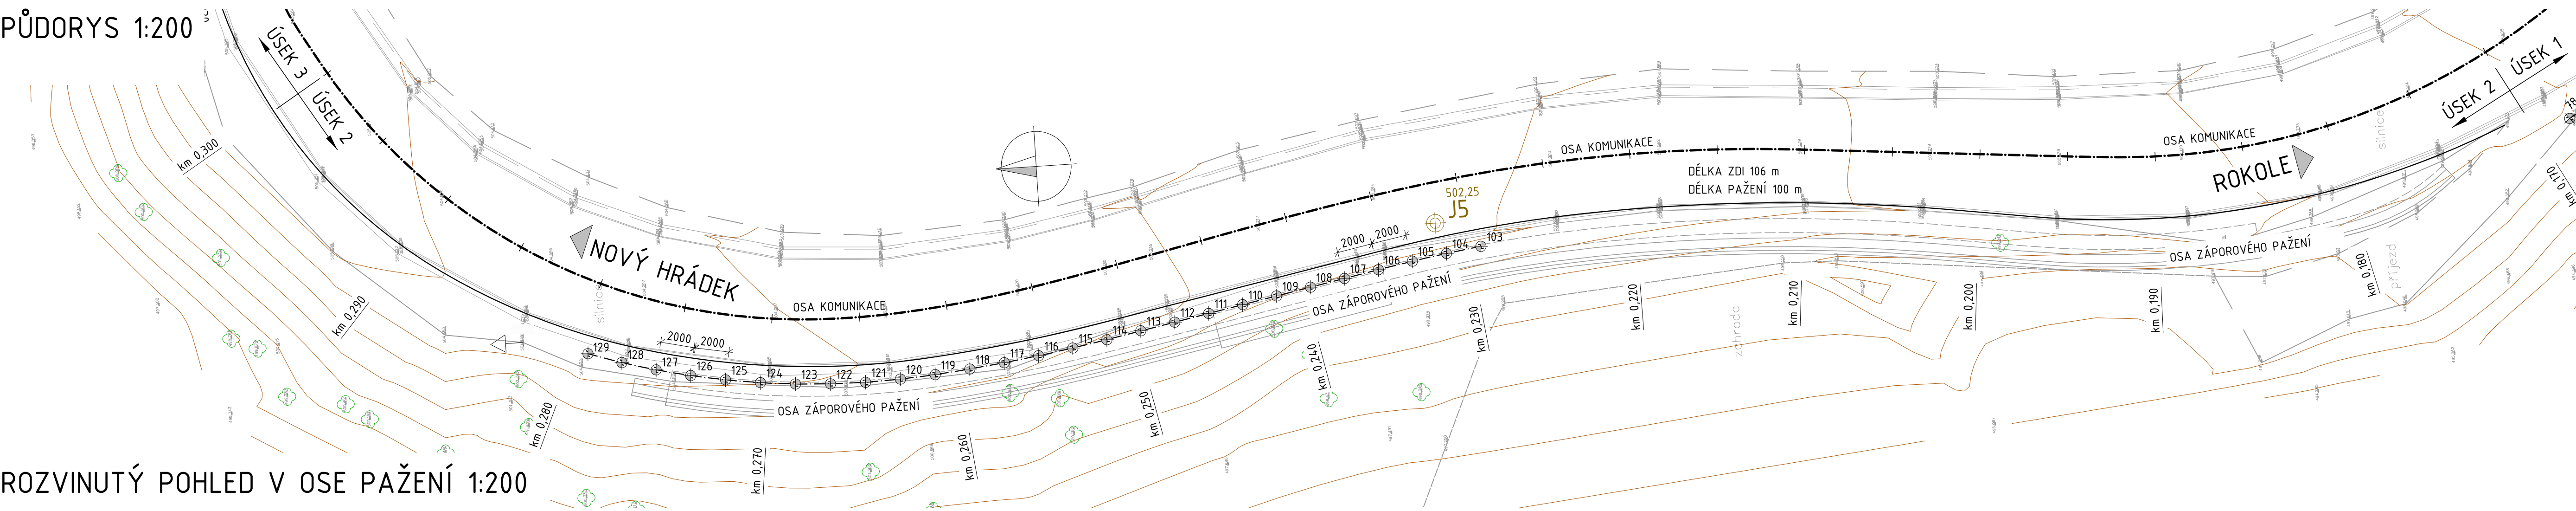

ROZVINUTÝ POHLED V OSE PAŽENÍ 1:200

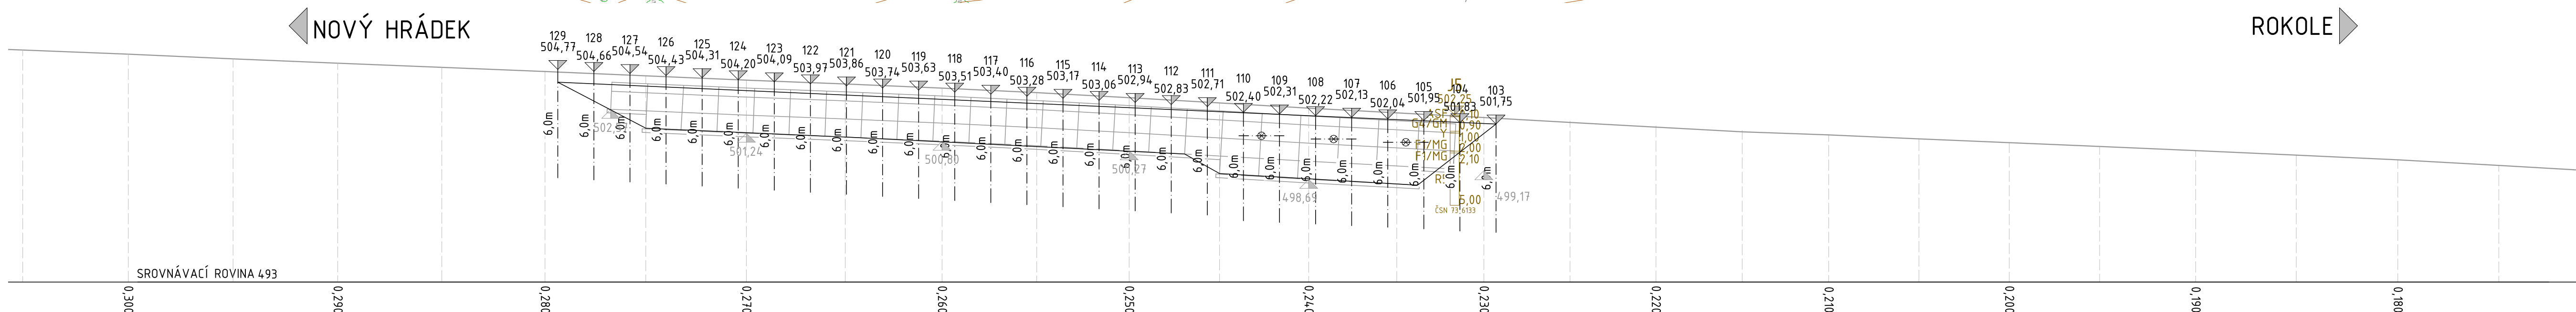

MEZNÍ VYTÝČOVACÍ ODCHYLKY

CHARAKTERISTICKÉ BODY - CHB  
HLAVNÍ VÝŠKOVÉ BODY - HVB  
PODROBNÉ BODY - PB

ČSN 73 0420 - TABULKA 24 A 25  
ČSN 73 0420 - TABULKA 24 A 25  
ČSN 73 0420 - TABULKA 27

POŽADAVKY NA PŘESNOST

ČSN 73 0420-1  
ČSN 73 0420-2  
TKP 1 - PŘÍLOHA Č. 9

SPECIFIKACE OCELI DLE ČSN 10027-1 A ČSN EN 10027-2

KONSTRUKCE	OZNAČENÍ OCELI
ZÁPORA	S235

POZNÁMKY

SOUŘADNICOVÝ SYSTÉM: S-JTSK  
VÝŠKOVÝ SYSTÉM: Bpv

VYTÝČOVACÍ BODY

BOD	Y [m]	X [m]
103	610 464,473	1 030 132,332
104	610 464,740	1 030 130,350
105	610 465,057	1 030 128,375
106	610 465,416	1 030 126,408
107	610 465,788	1 030 124,443
108	610 466,160	1 030 122,478
109	610 466,531	1 030 120,513
110	610 466,903	1 030 118,547
111	610 467,275	1 030 116,582
112	610 467,646	1 030 114,617
113	610 468,018	1 030 112,652
114	610 468,392	1 030 110,687
115	610 468,738	1 030 108,717
116	610 469,051	1 030 106,742
117	610 469,321	1 030 104,760
118	610 469,551	1 030 102,774
119	610 469,743	1 030 100,783
120	610 469,867	1 030 098,787
121	610 469,918	1 030 096,788
122	610 469,878	1 030 094,788
123	610 469,756	1 030 092,792
124	610 469,552	1 030 090,803
125	610 469,260	1 030 088,824
126	610 468,888	1 030 086,859
127	610 468,435	1 030 084,911
128	610 467,893	1 030 082,986
129	610 467,263	1 030 081,088

Souřadnicový systém: JTSK  
Výškový systém: Bpv

Investor: **Královéhradecký kraj**

**Královéhradecký kraj**  
Pivovarské náměstí 1245, 500 03 Hradec Králové - Plačice

<b>OBJEDNATEL:</b> <b>Královéhradecký kraj</b> Královéhradecký kraj Pivovarské náměstí 1245 500 03 Hradec Králové - Plačice	<b>NÁZEV AKCE:</b> III/28526 ROKOLE - NOVÝ HRÁDEK - NEÚNOSNÁ KRAJNICE			
	<b>ČÁST / STAVEBNÍ OBJEKT:</b> SO 251 STABILIZACE KRAJNICE			
	<b>PŘÍLOHA:</b> SCHÉMA ZÁPOROVÉHO PAŽENÍ ÚSEK 2 km 0,180 - 0,300			
	<b>VYPRACOVAL:</b> Kateřina Sluková	<b>ZODP. PROJEKTANT:</b> Ing. Dominik Jareš	<b>KONTROLA:</b> Ing. Miroslav Kubín	<b>PARÉ:</b>
	<b>MĚŘITKO:</b> 1:200	<b>Č. ZAKÁZKY:</b> 20-079-01	<b>STUPEŇ:</b> DUSP	<b>DATUM:</b> 7/2021