

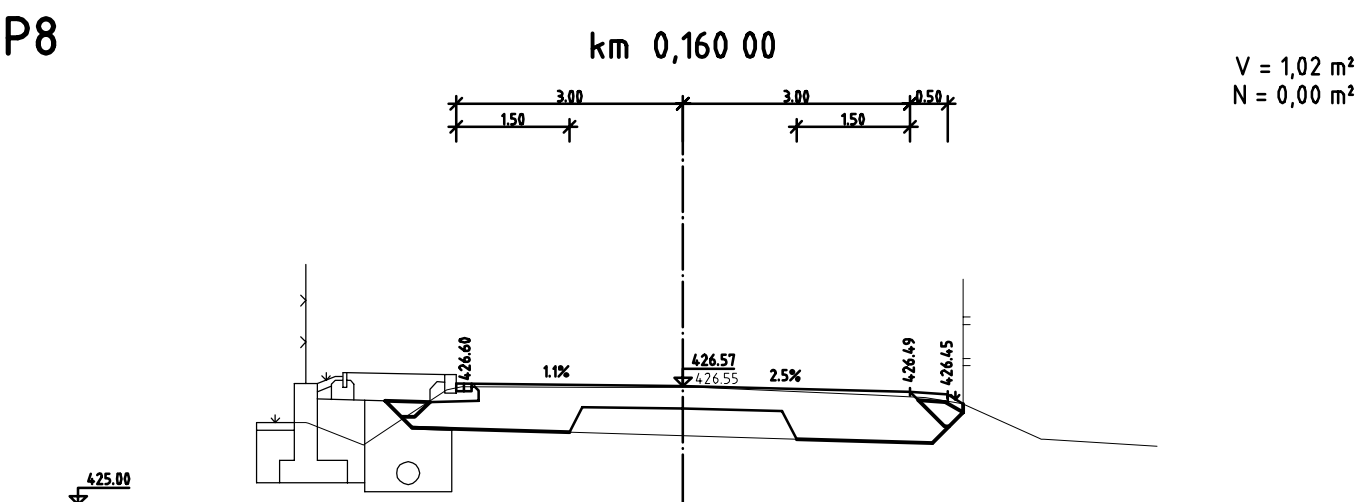
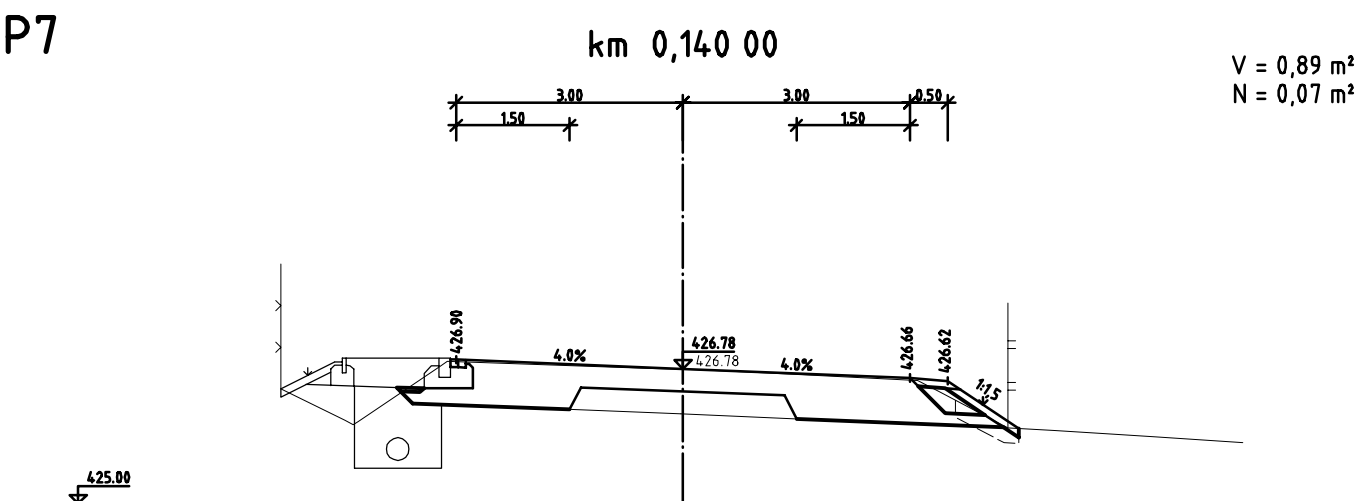
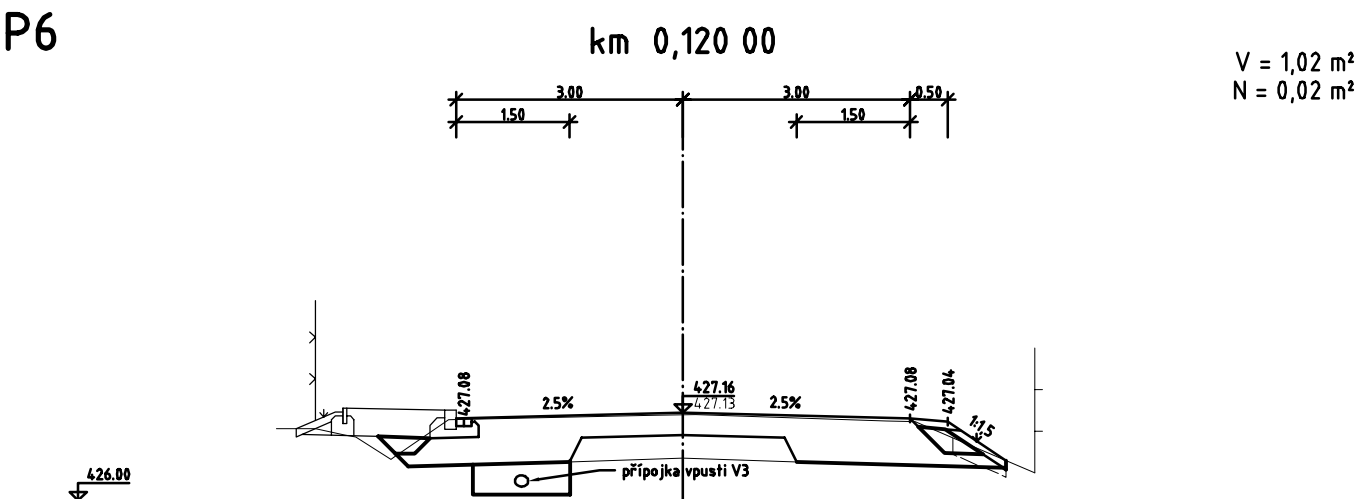
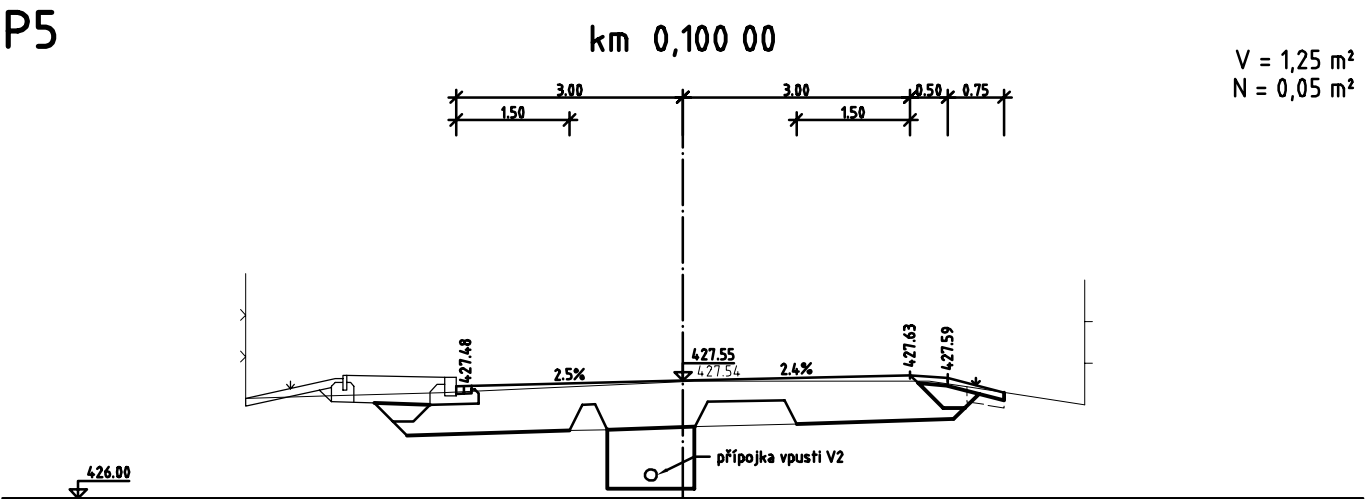
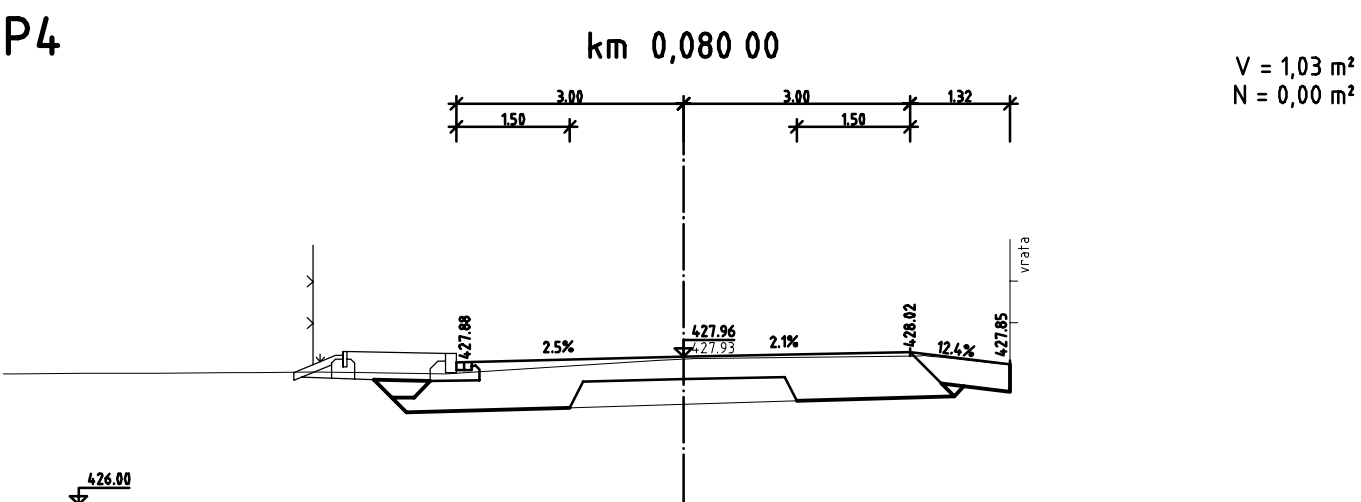
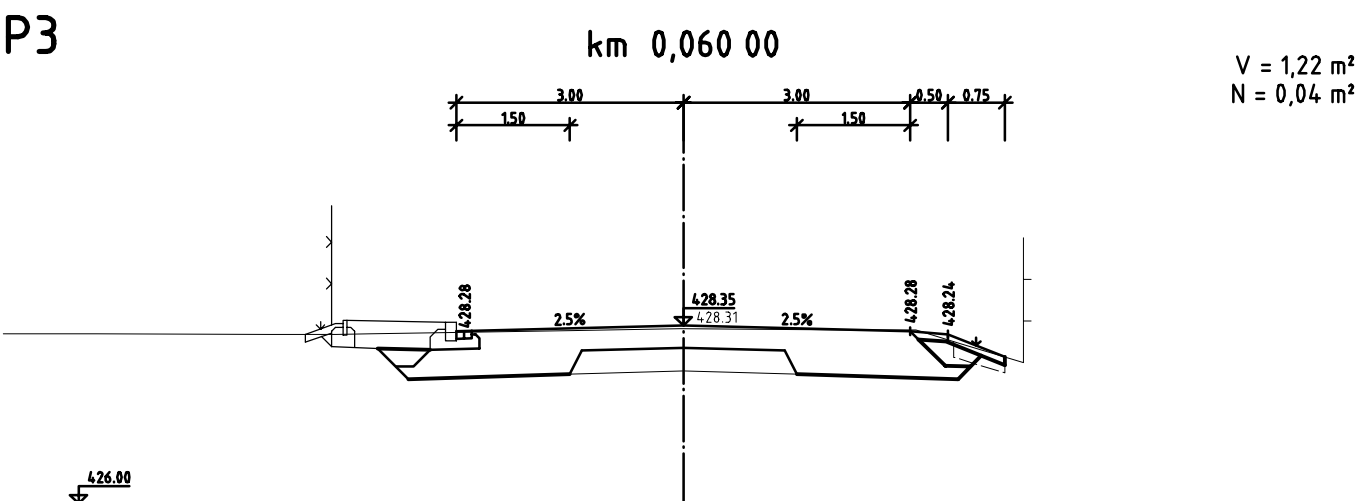
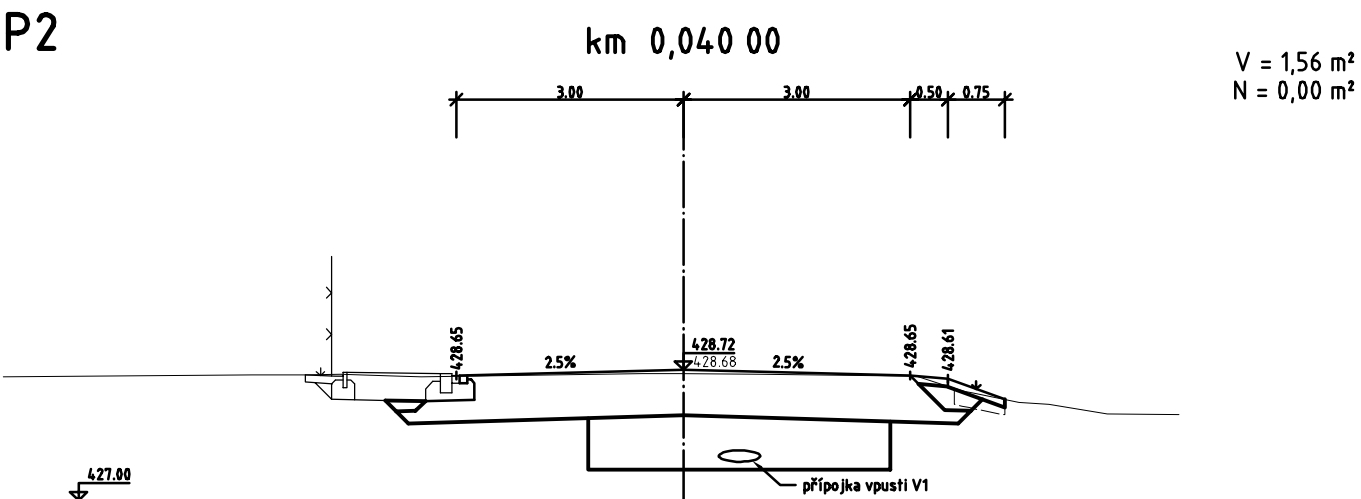



<i>Zodp. projektant</i> Ing. S. Janák	<i>Vypracoval</i> Bc. P. Syrovátka	<i>Č. zakázky</i> 052/12	<i>DiK</i> Janák, s.r.o. Dopravně inženýrská kancelář Revoluční 207 TRUTNOV
<i>Místo</i> Dolní Branná	<i>Kraj</i> Královéhradecký	<i>Datum</i> 01.2013	
<i>Investor</i> Královéhradecký kraj, Pivovarské nám. 1245, Hradec Králové			
SILNICE III/2953 DOLNÍ BRANNÁ - KUNČICE			<i>Měřítko</i> 1:100
SO.101 VOZOVKA			C.1.10
PŘÍČNÉ ŘEZY			

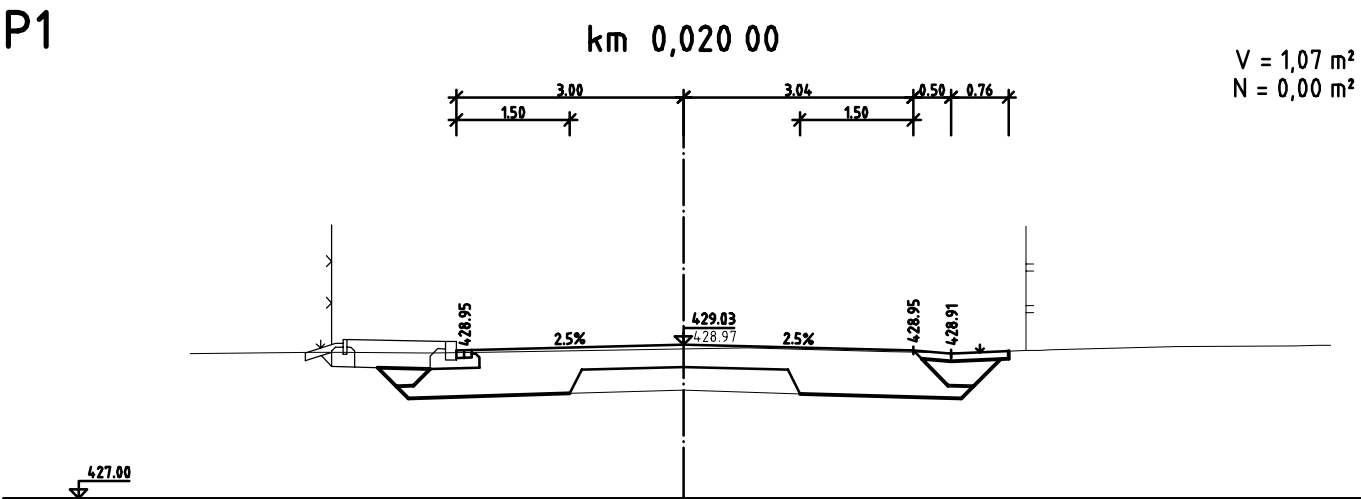


P9

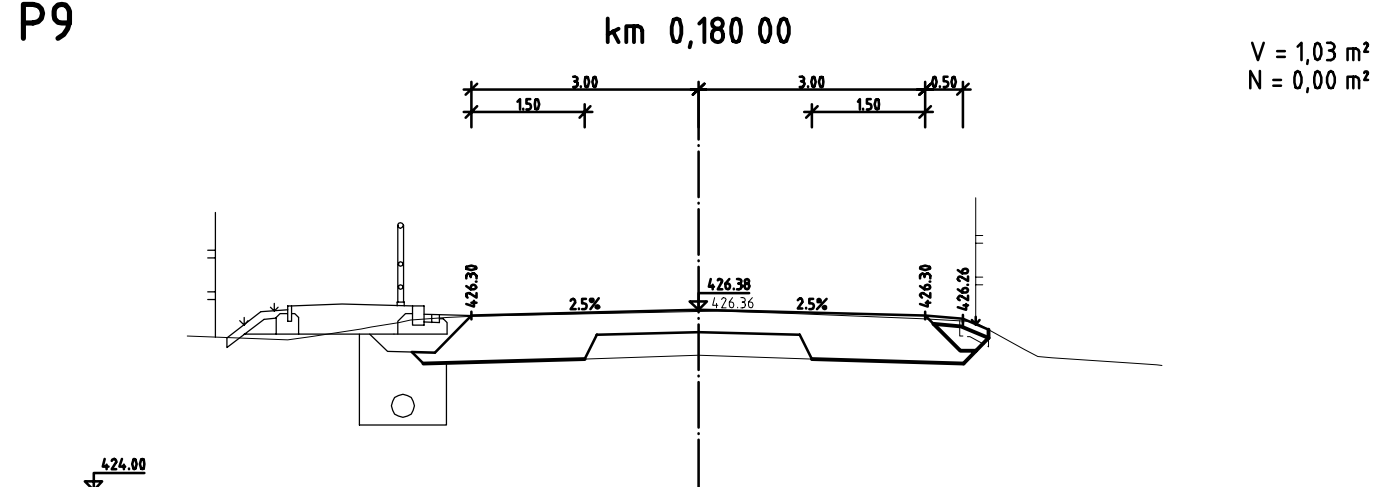


P10

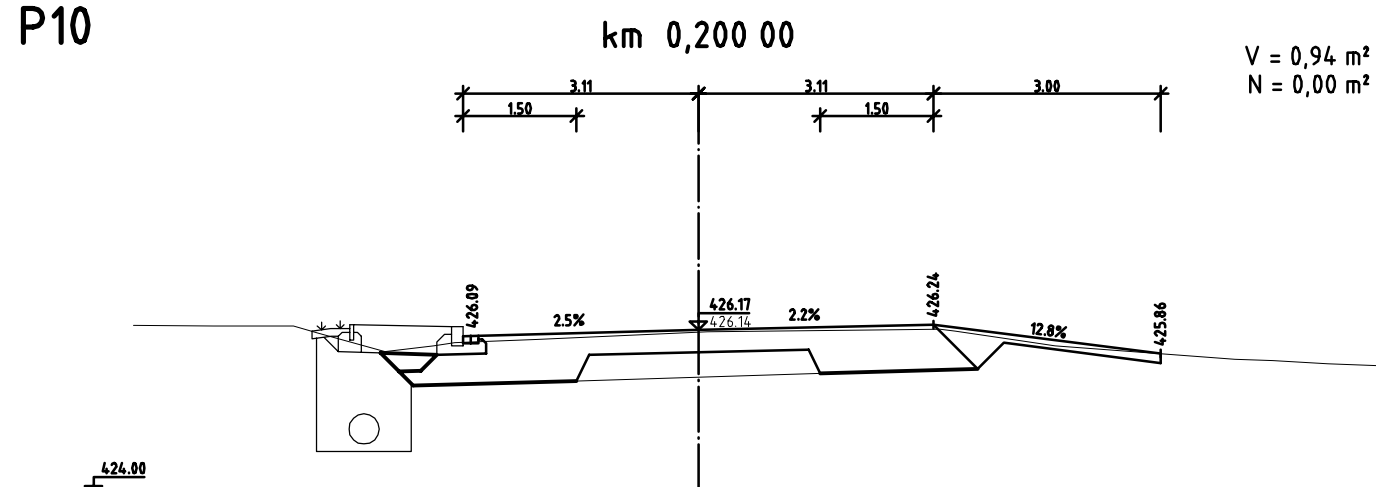


P11

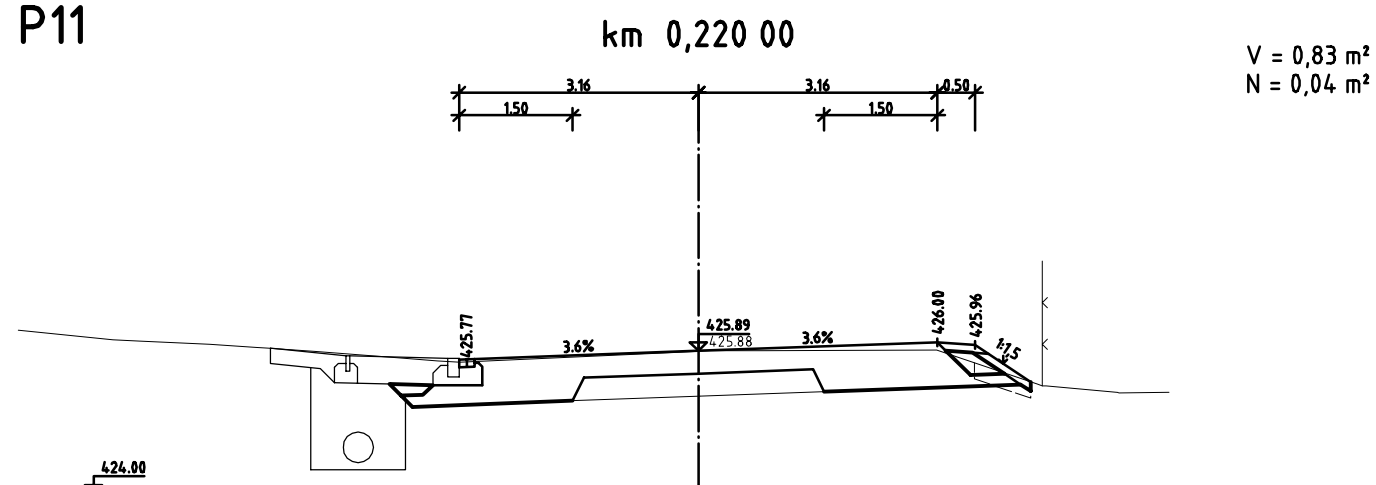


P12

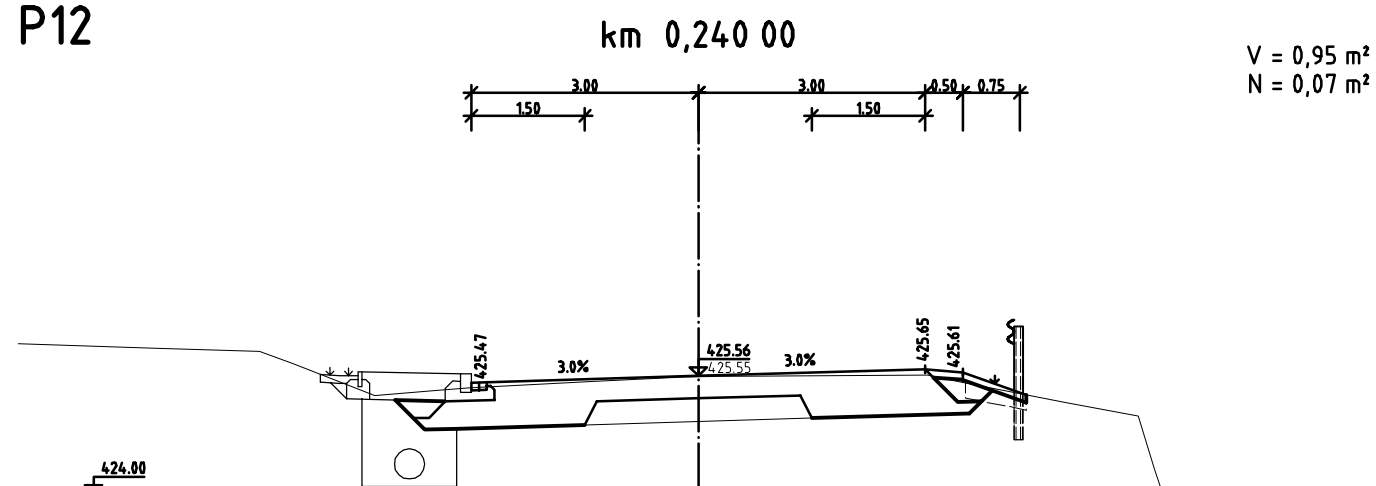


P13

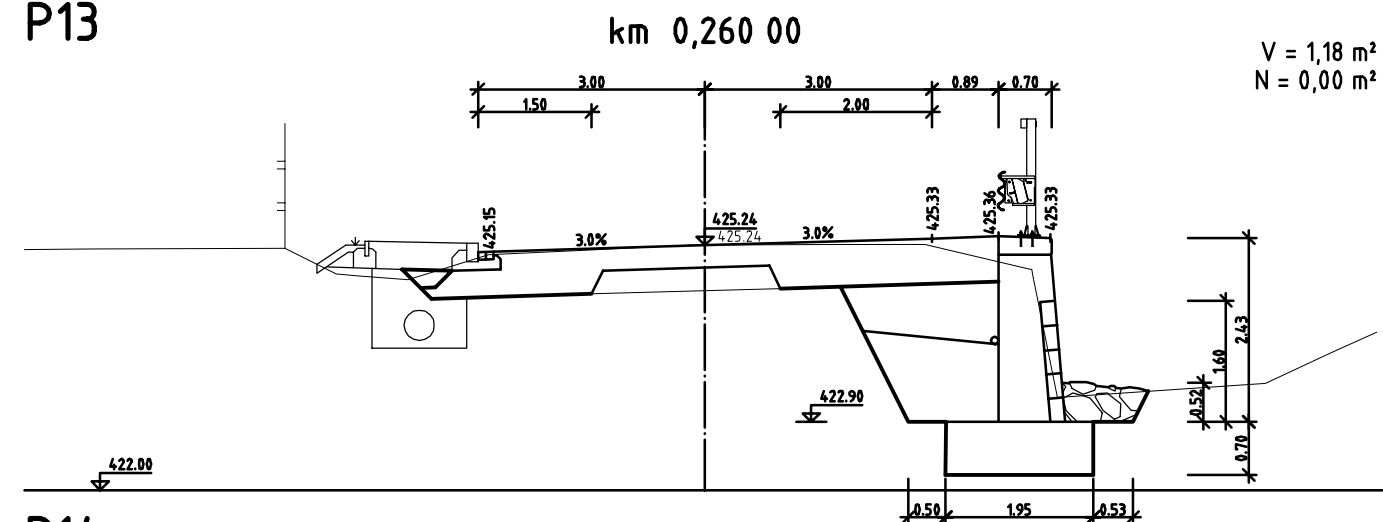


P14

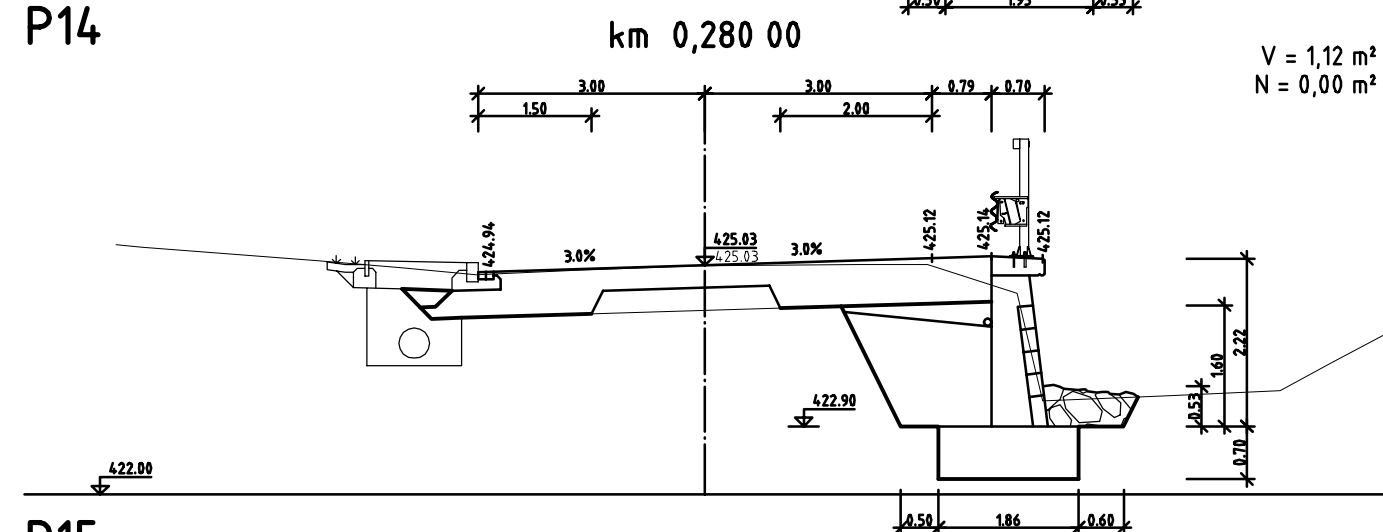


P15

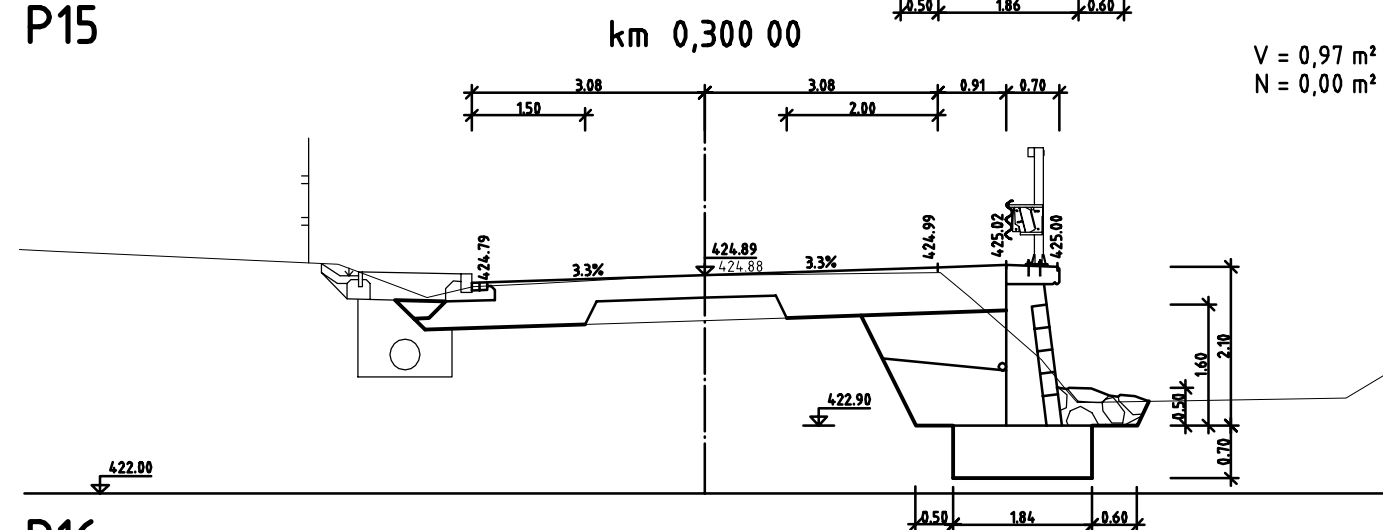


P16

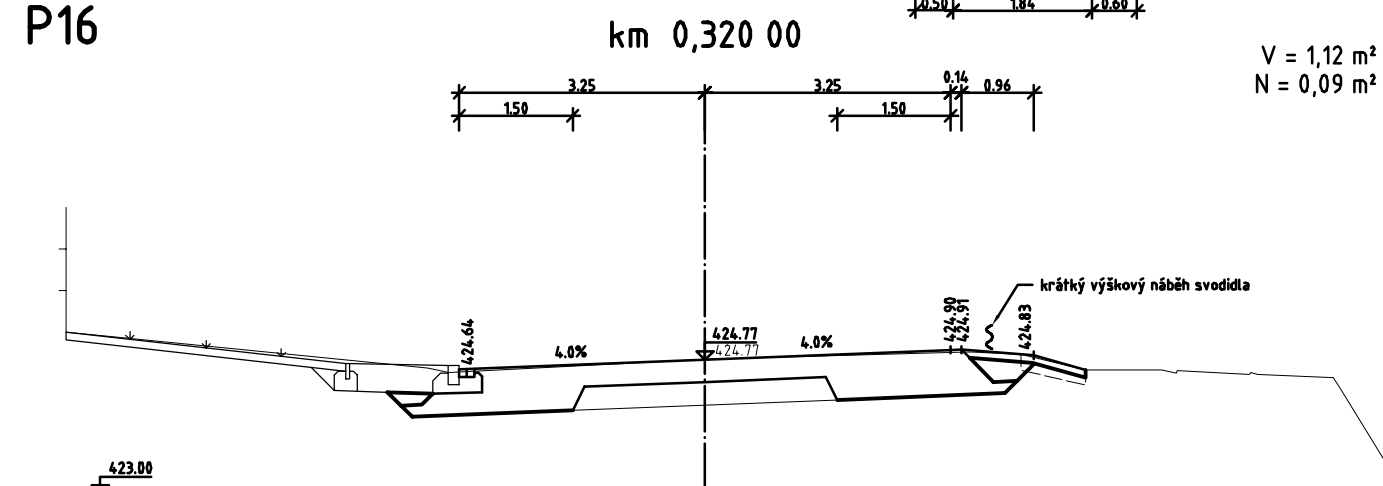


P17

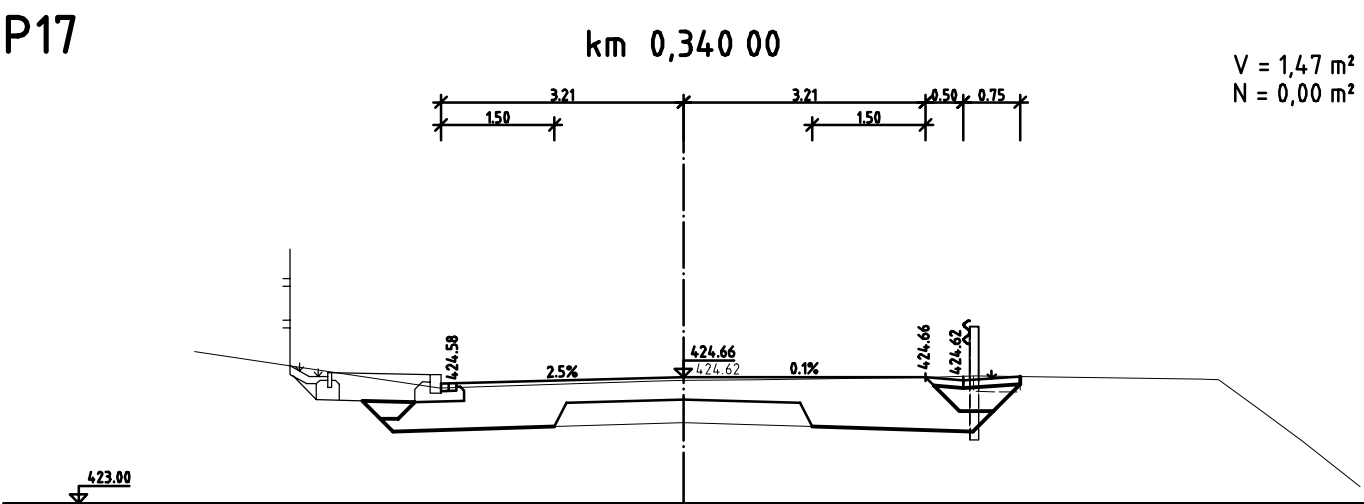


P18

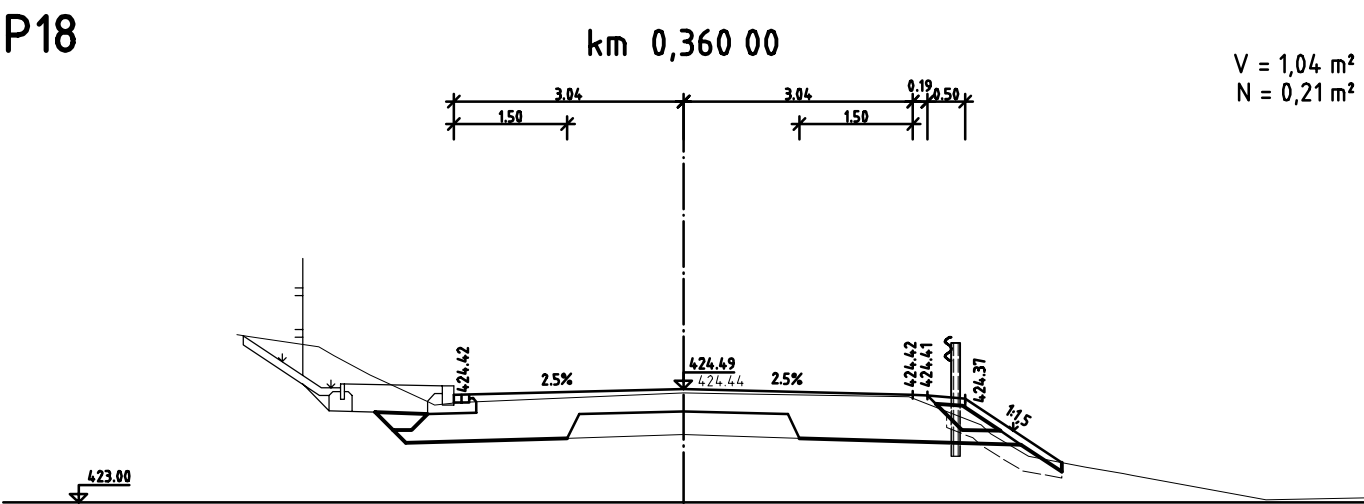


P19

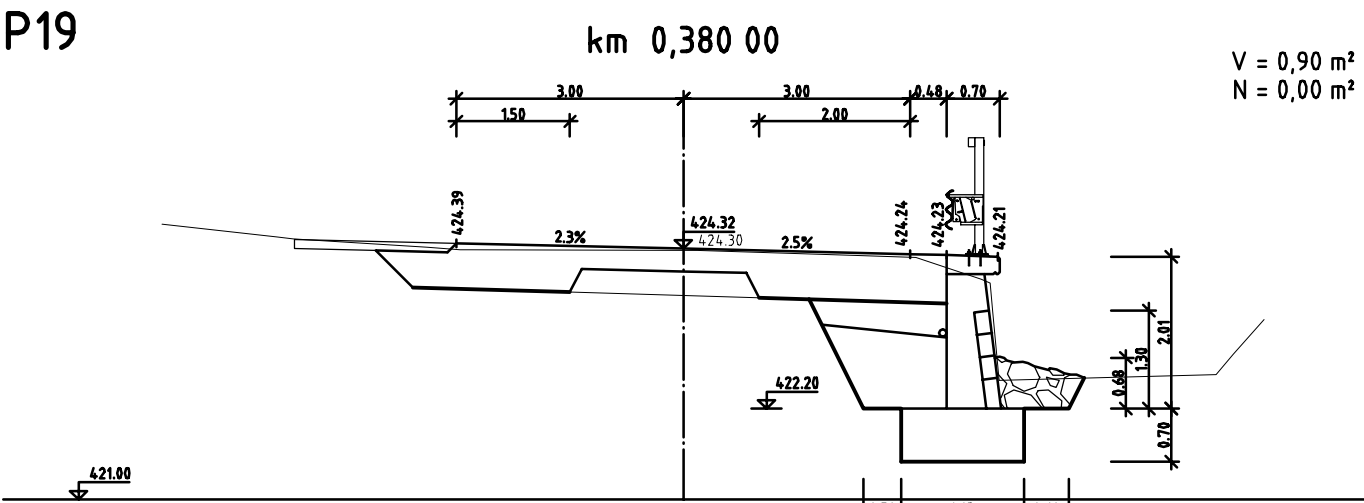


P20

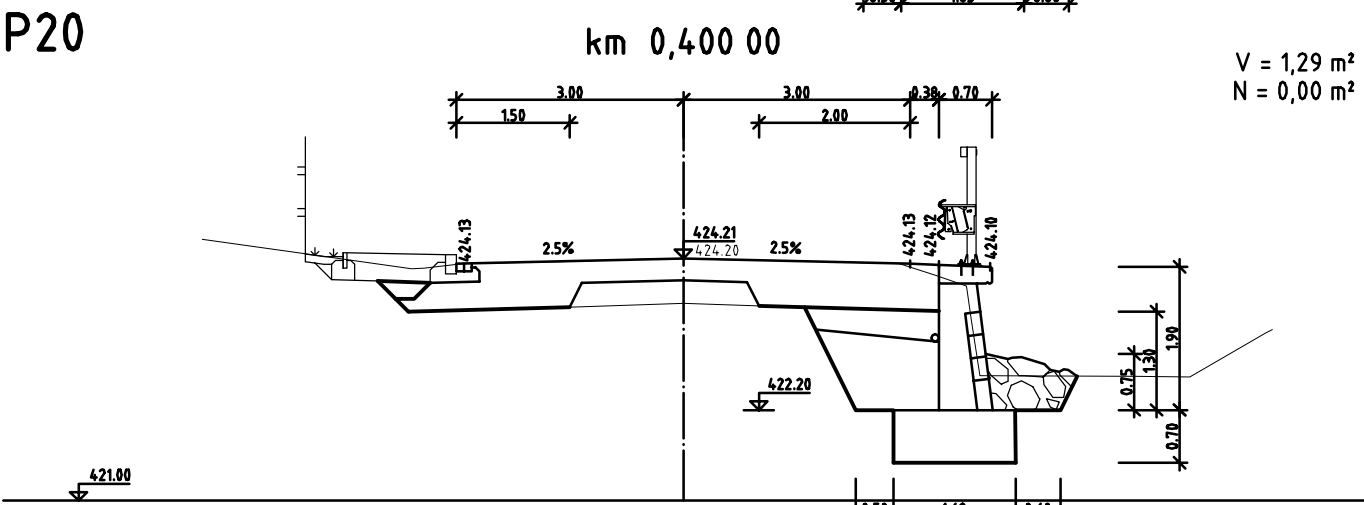


P21

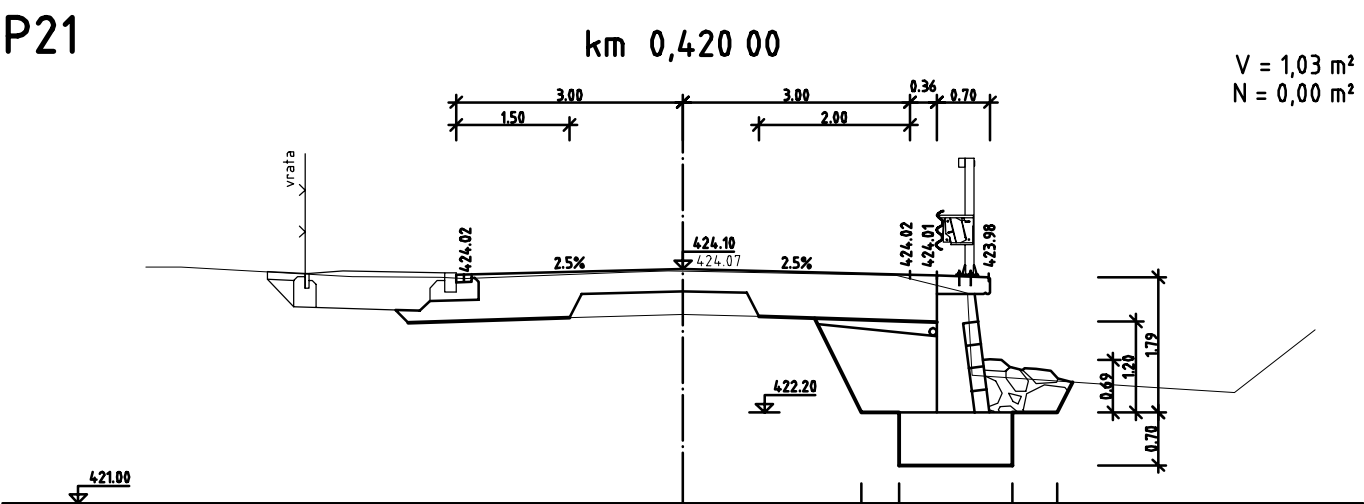


P22

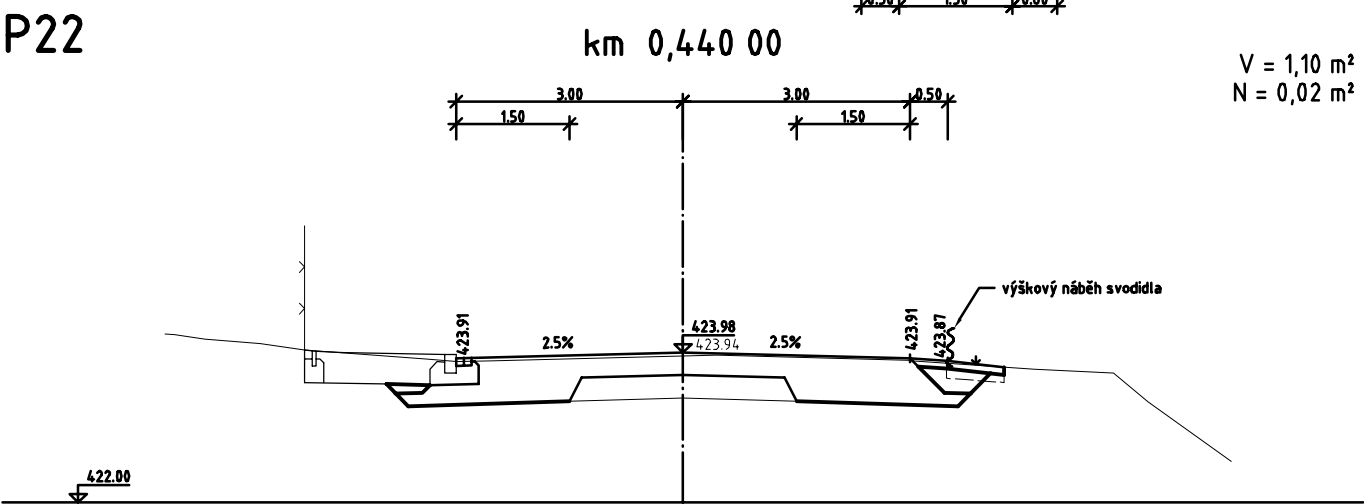


P23

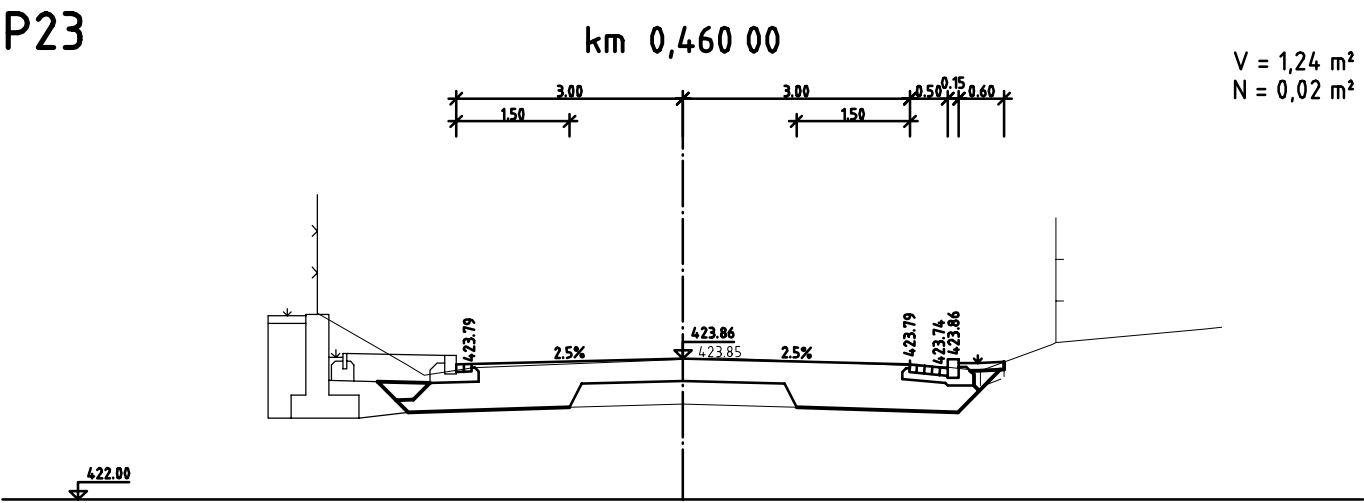


P24

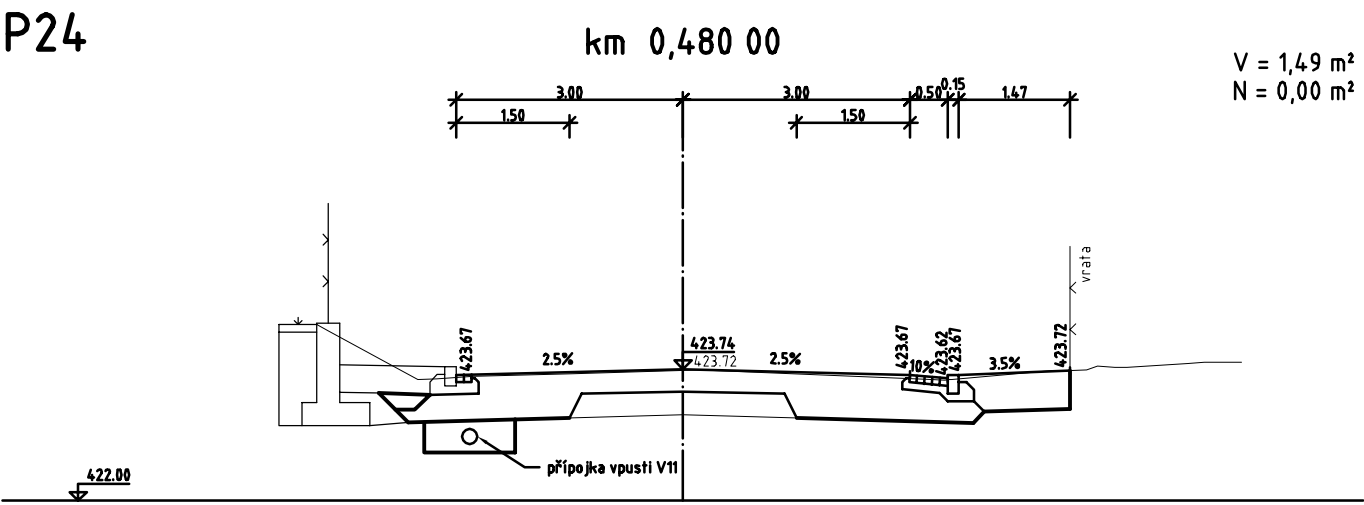


P25

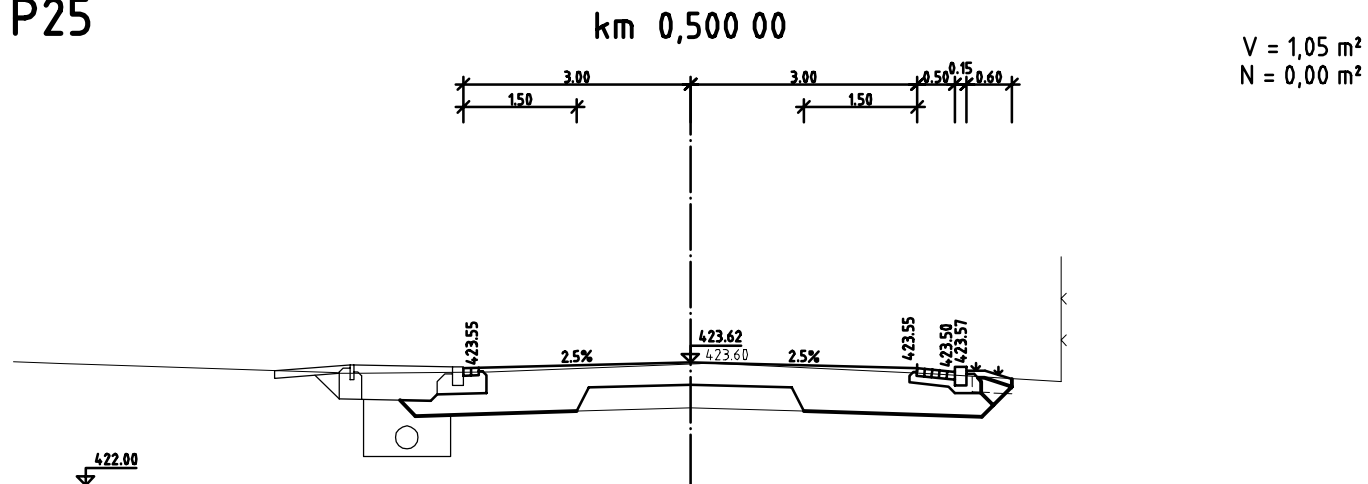


P26

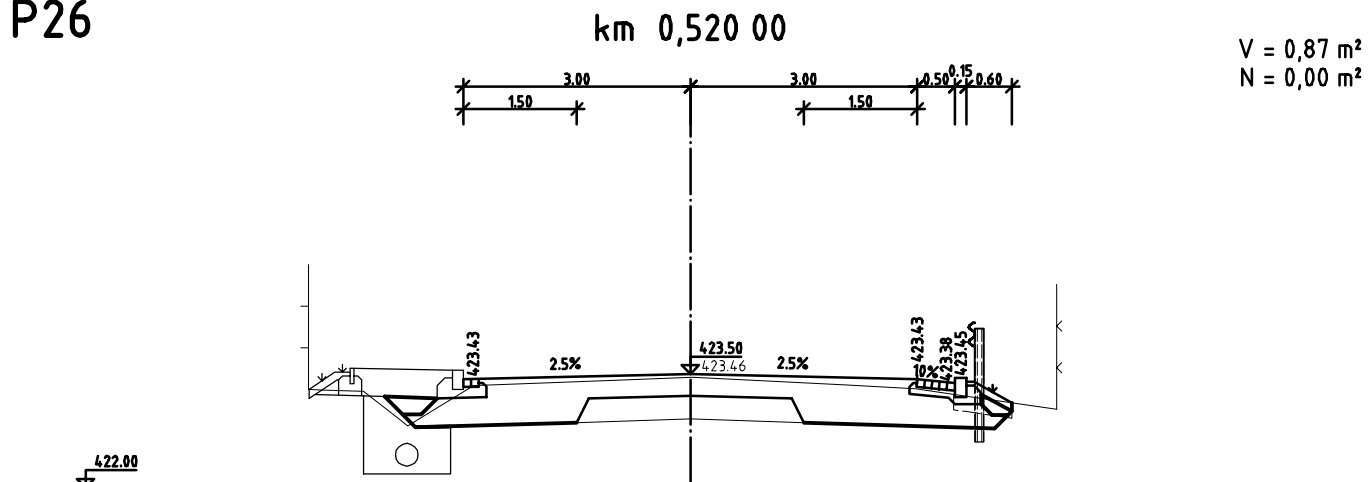


P27

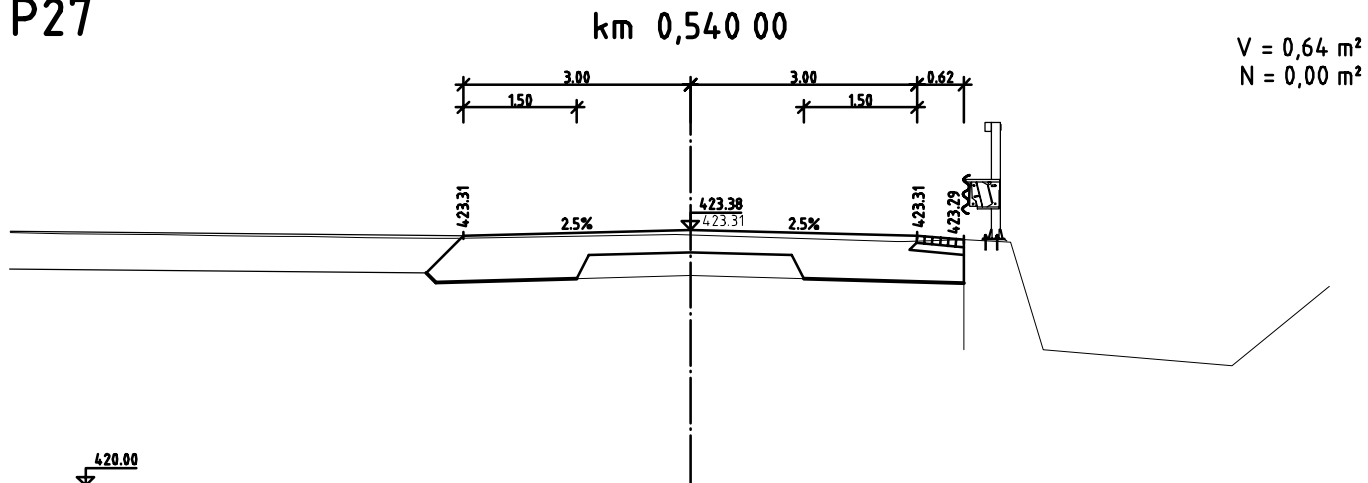


P28

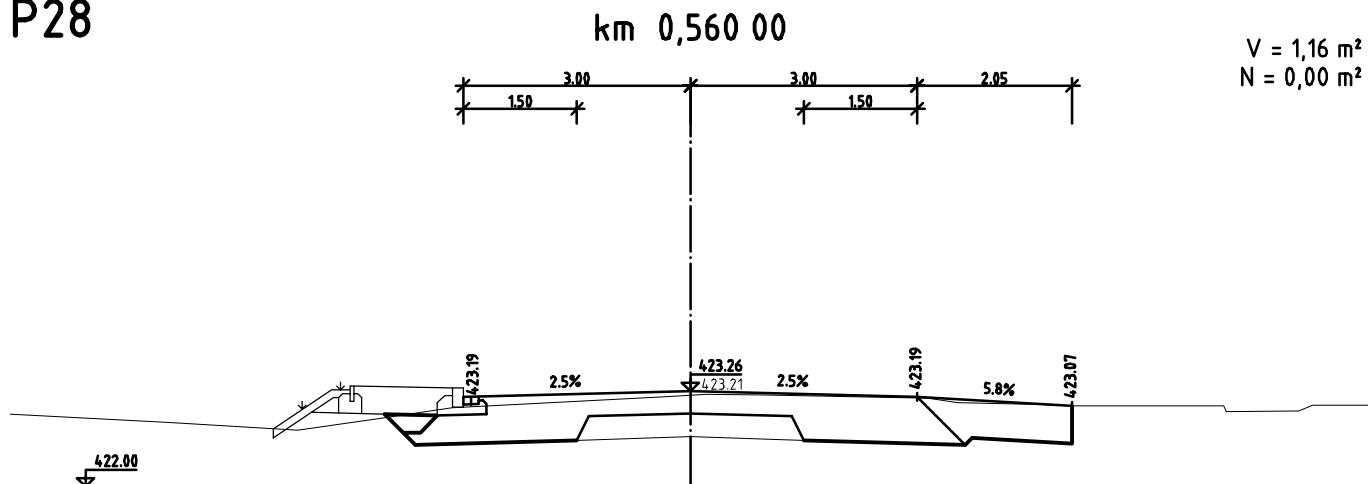


P29

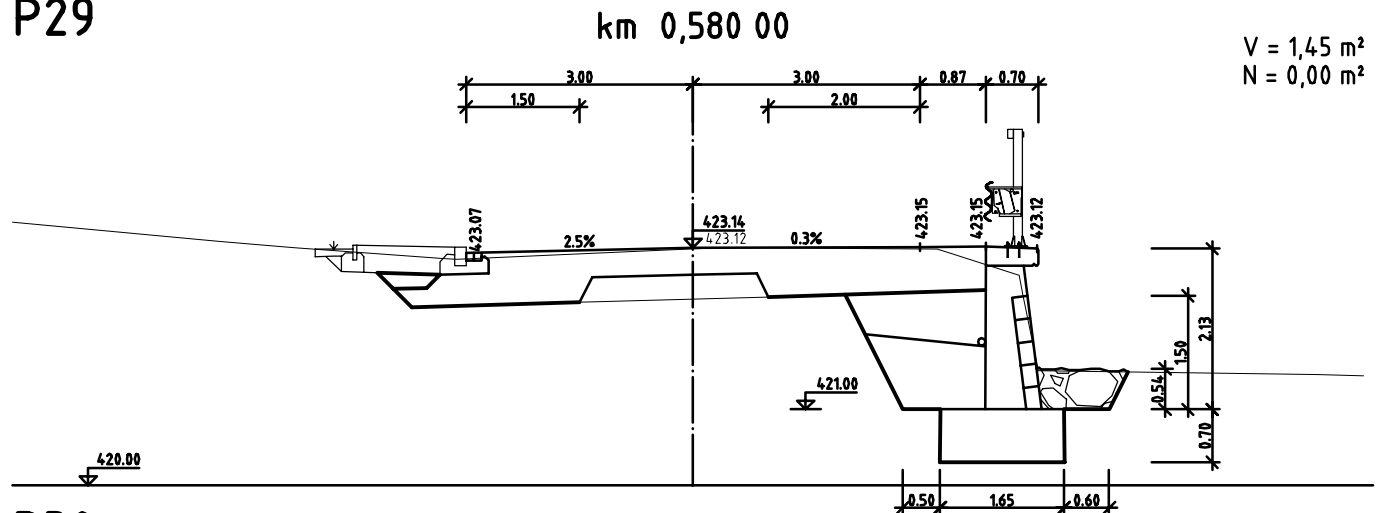


P30

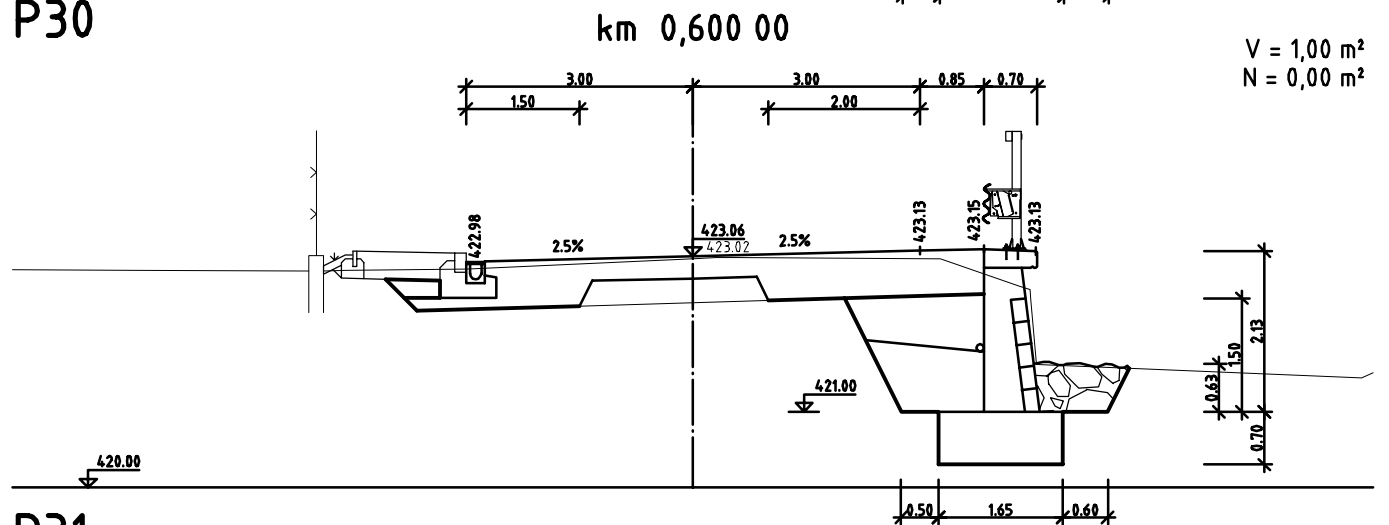


P31

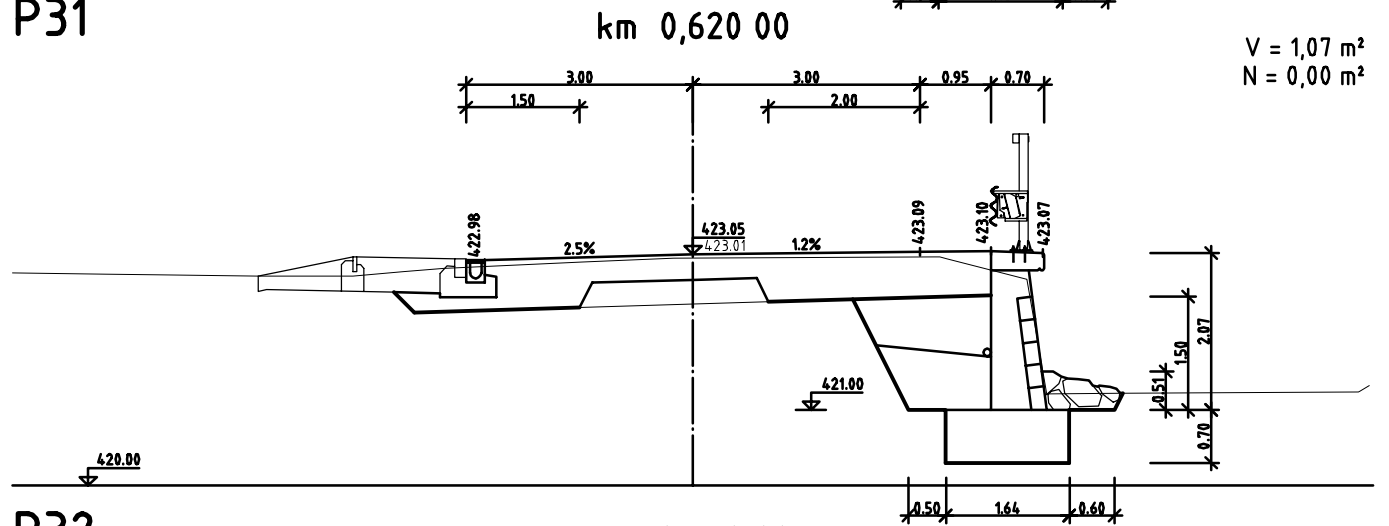


P32

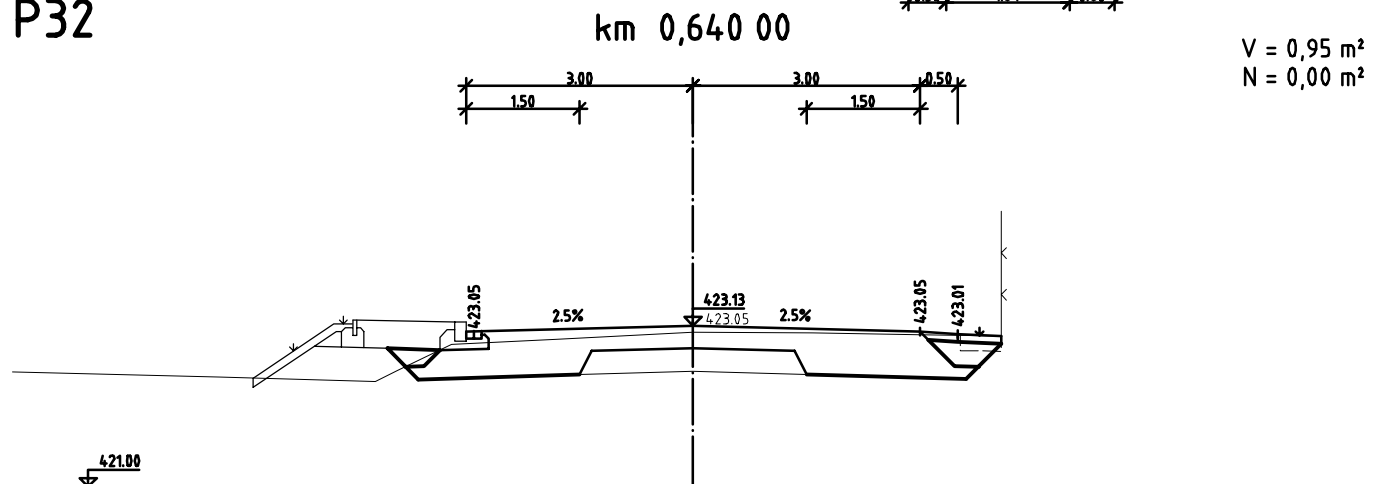


P33

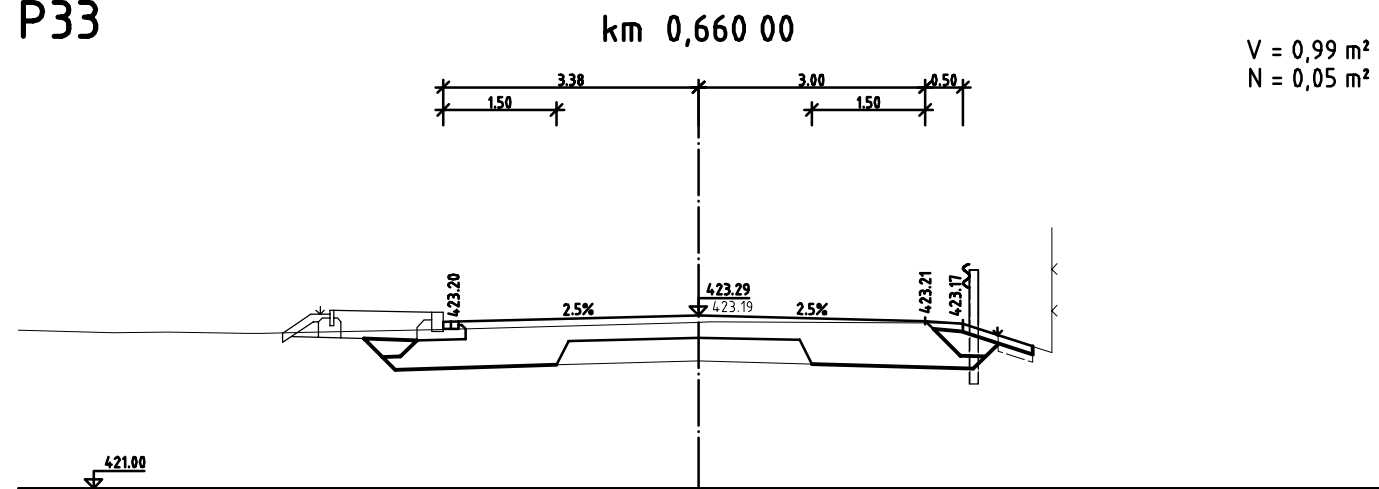


P34

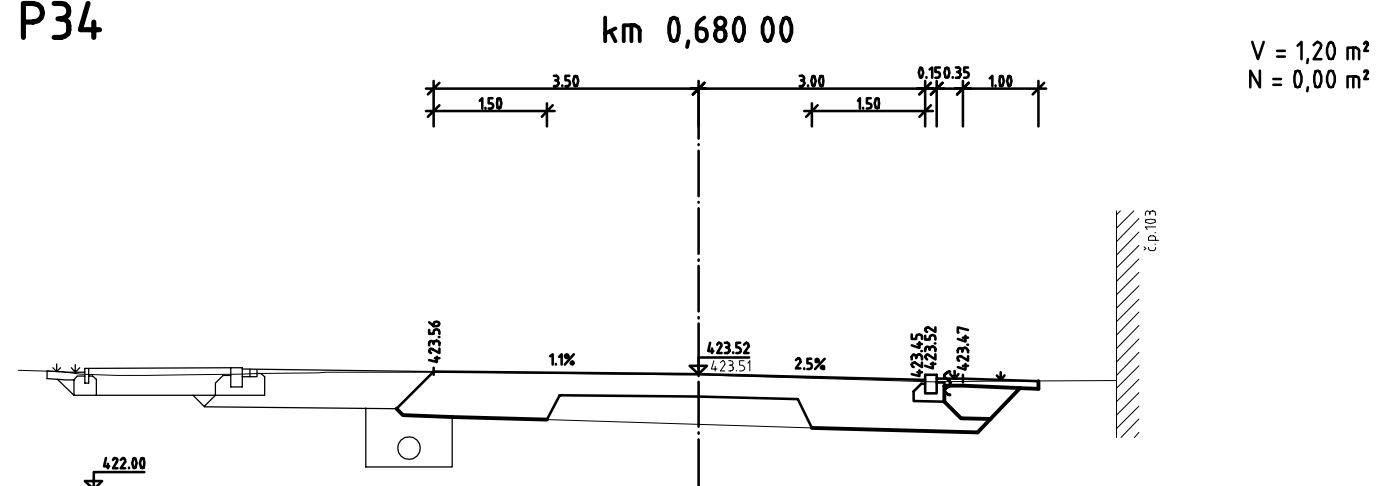


P35

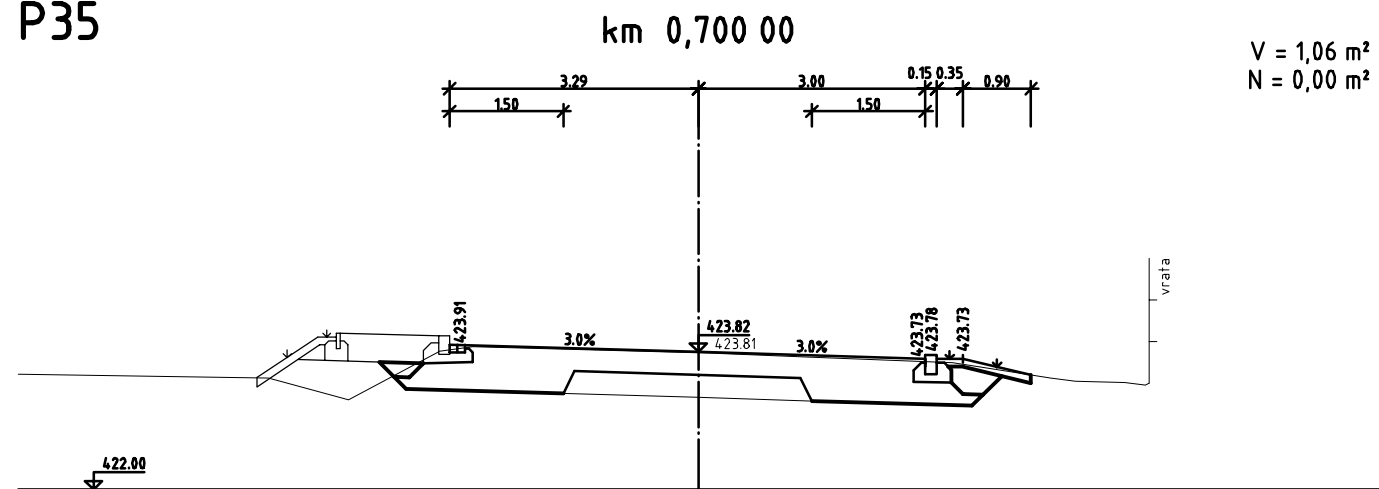


P36

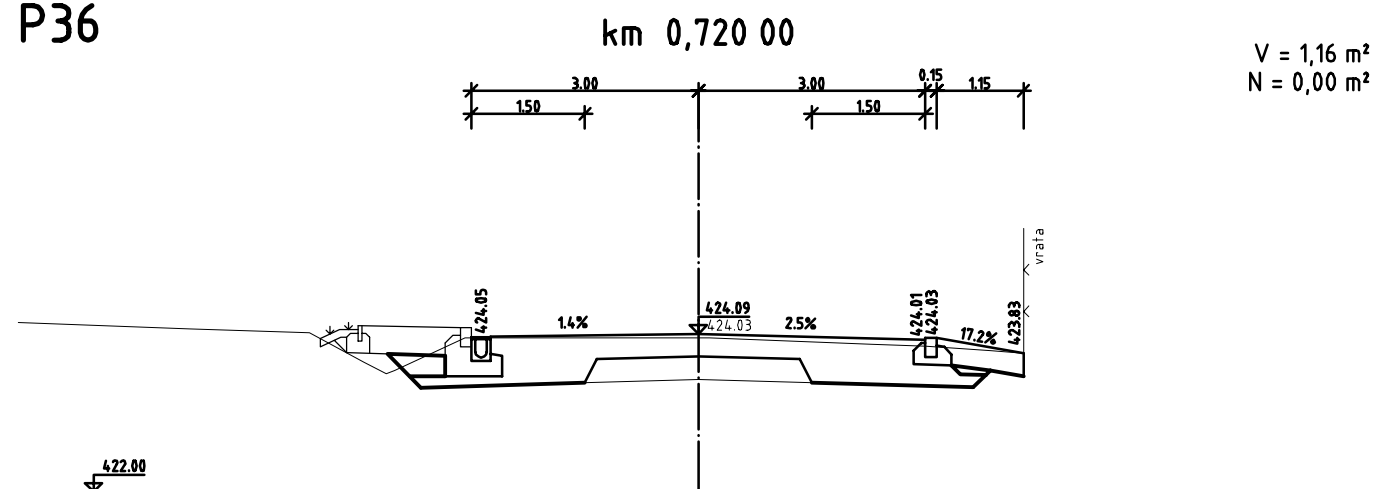


P37

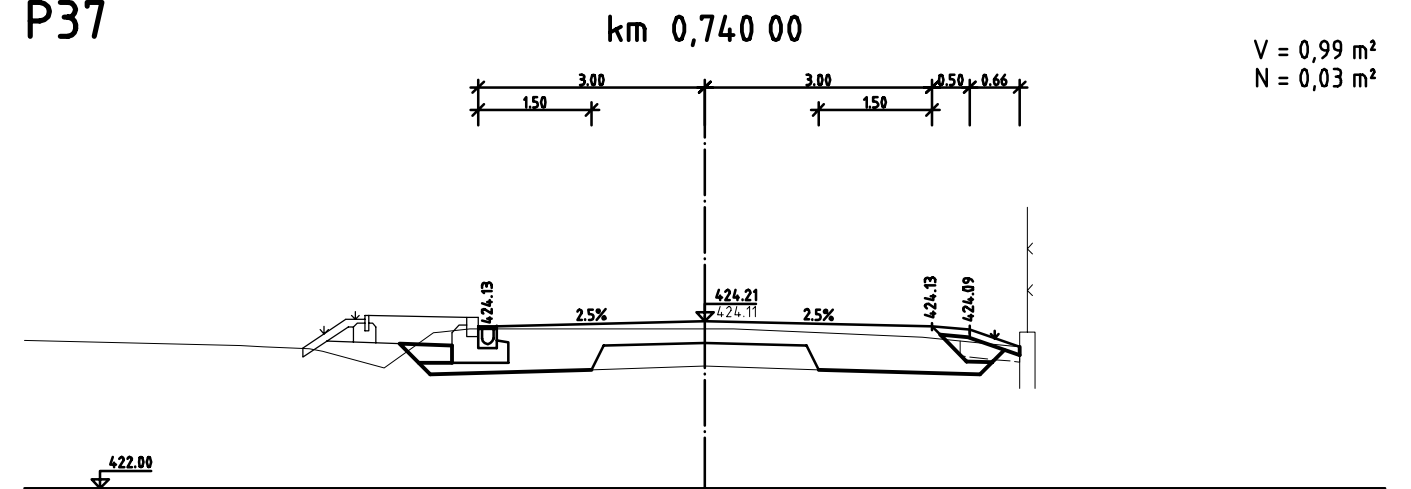


P38

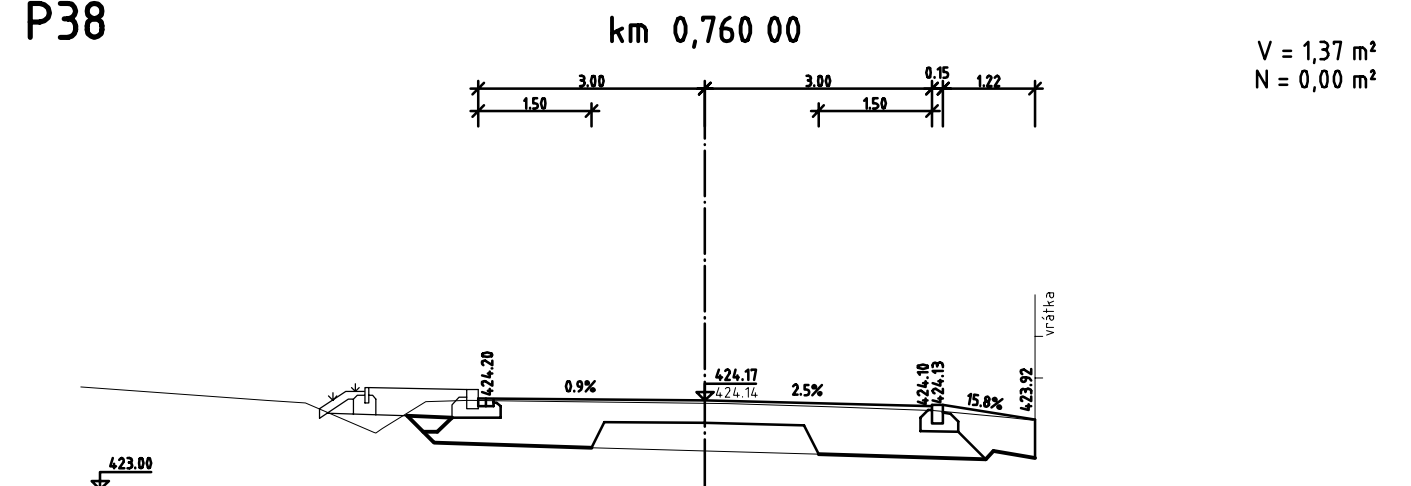


P39

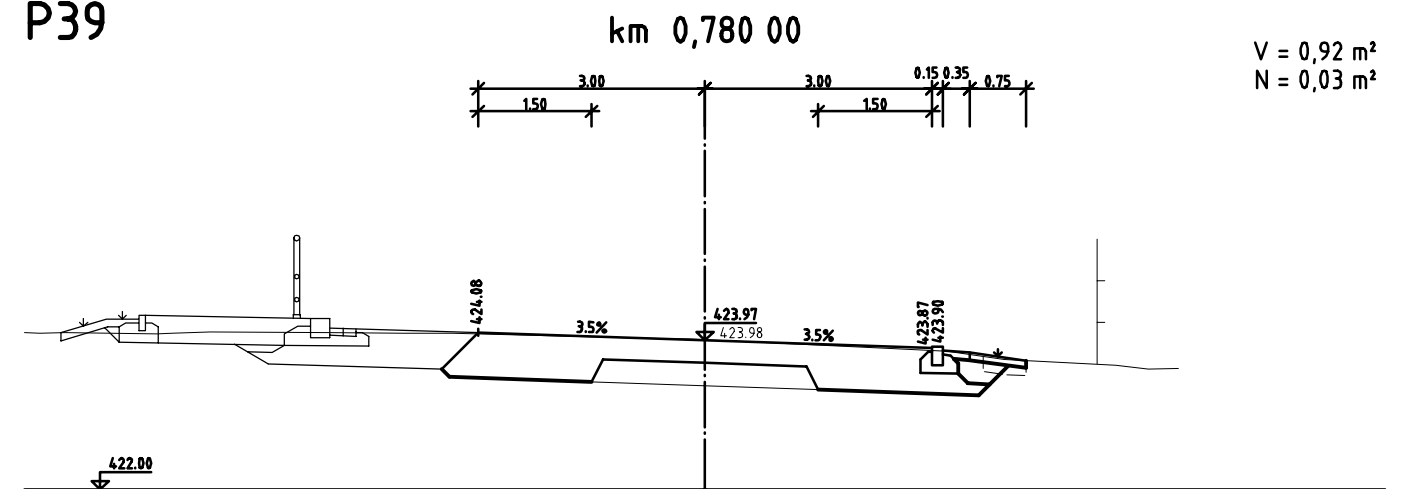


P40

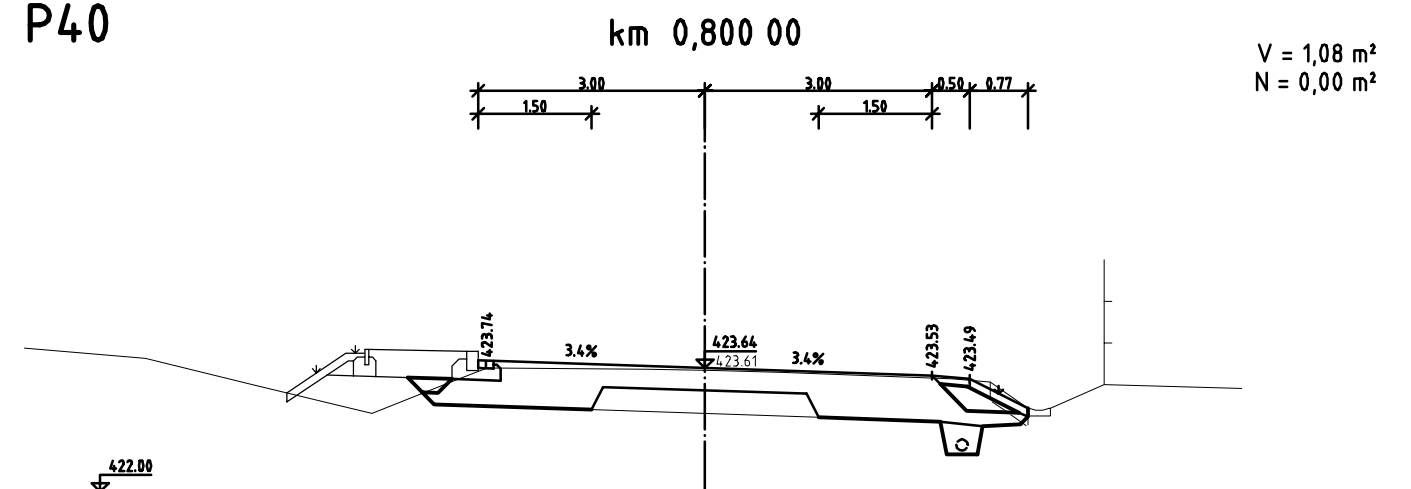


P41

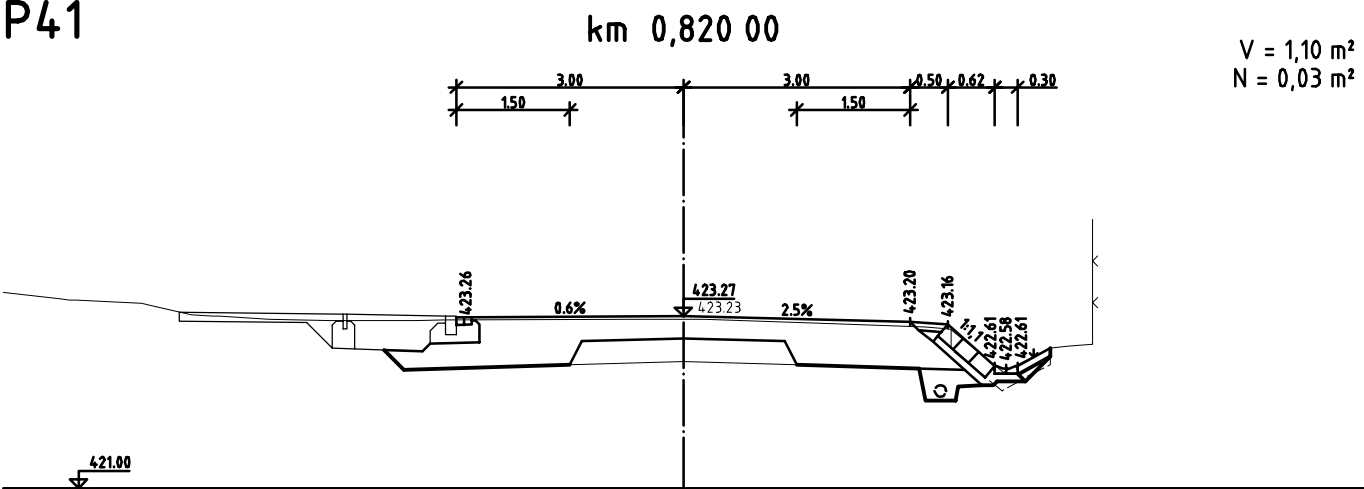


P42

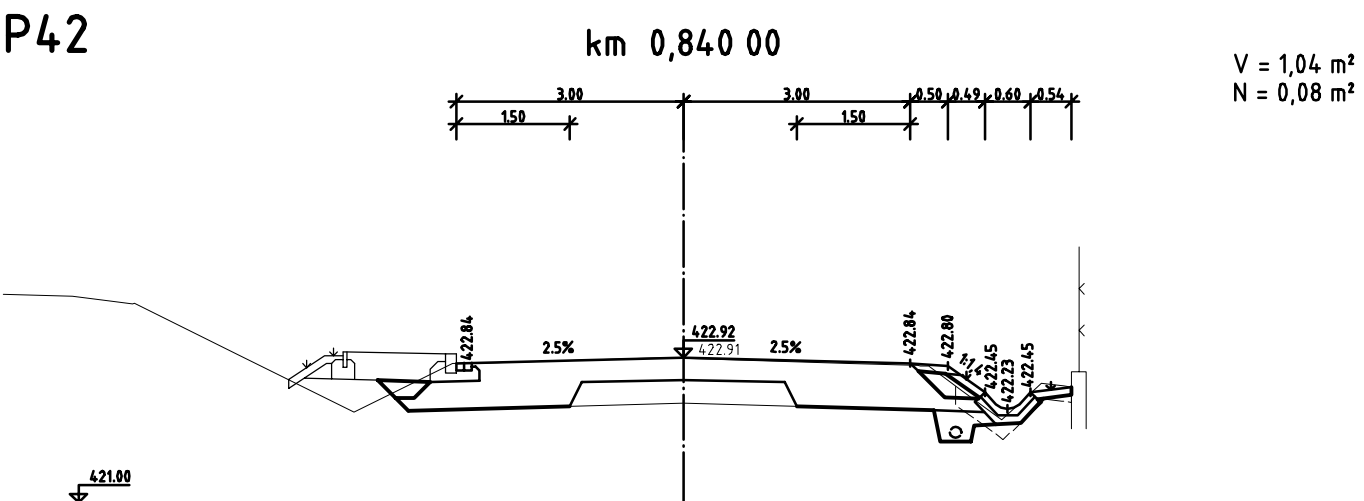


P43

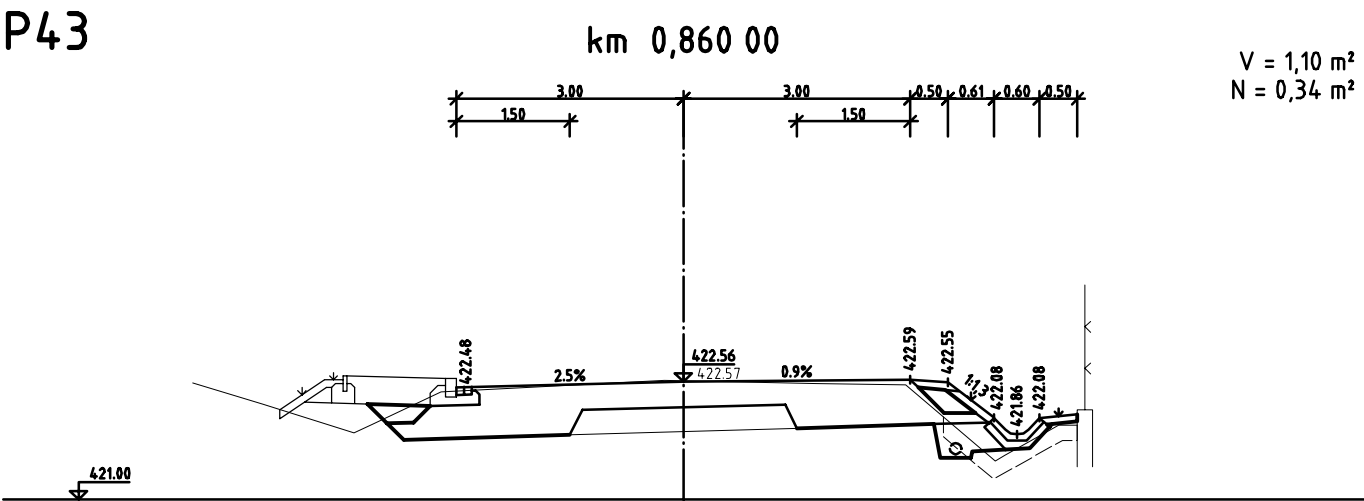


P44

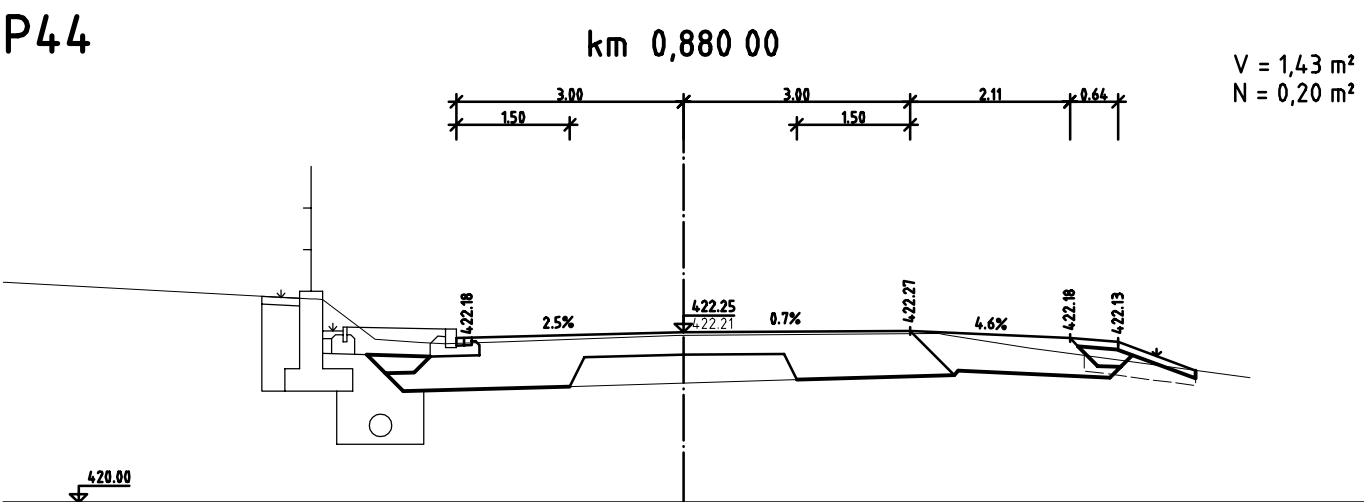


P45

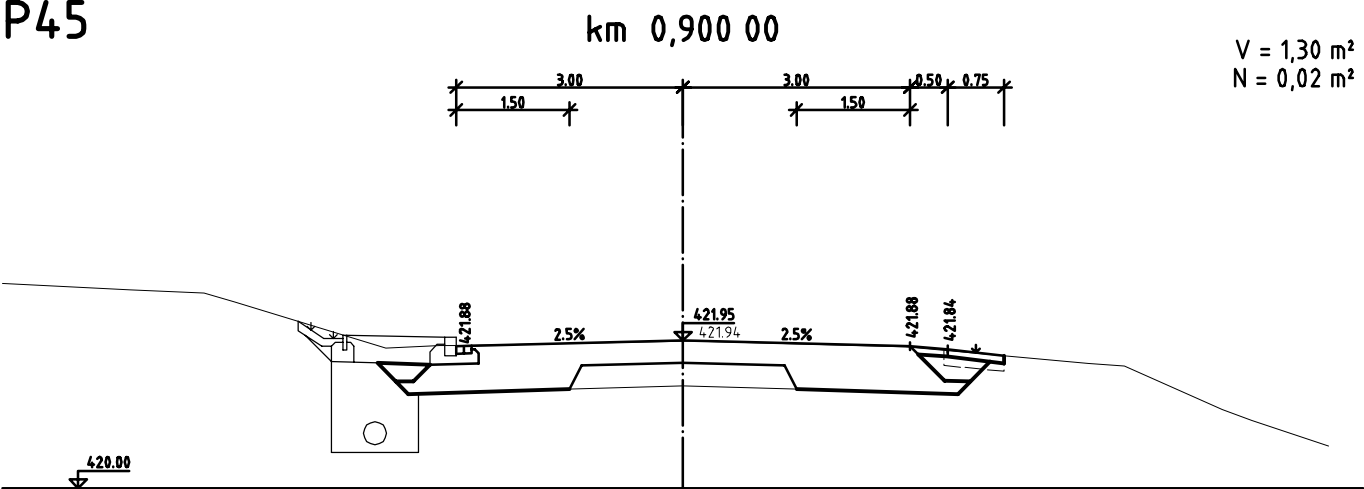


P46

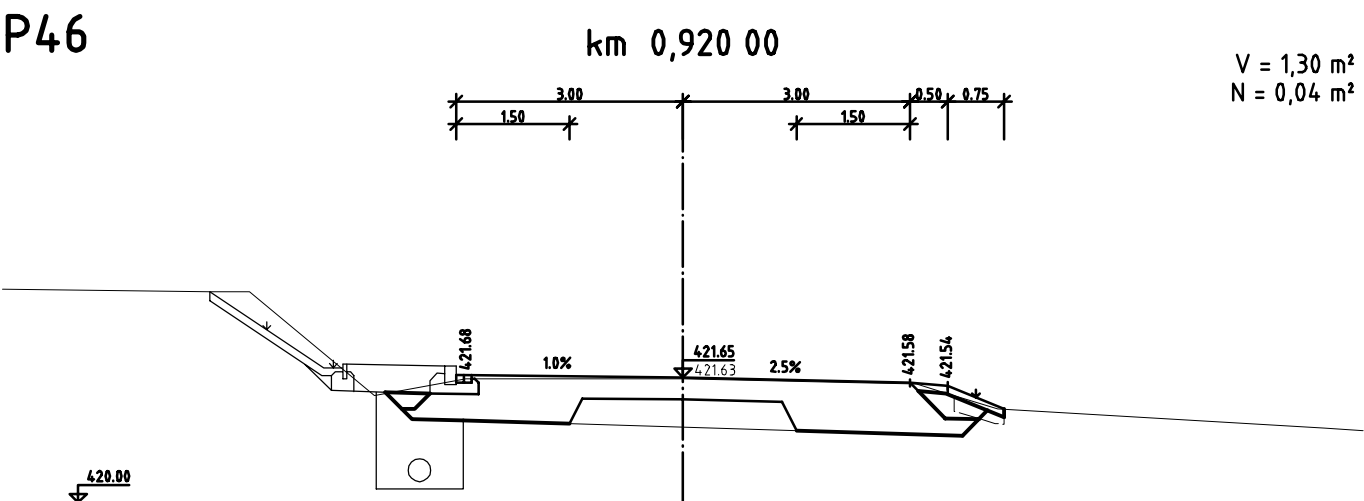


P47

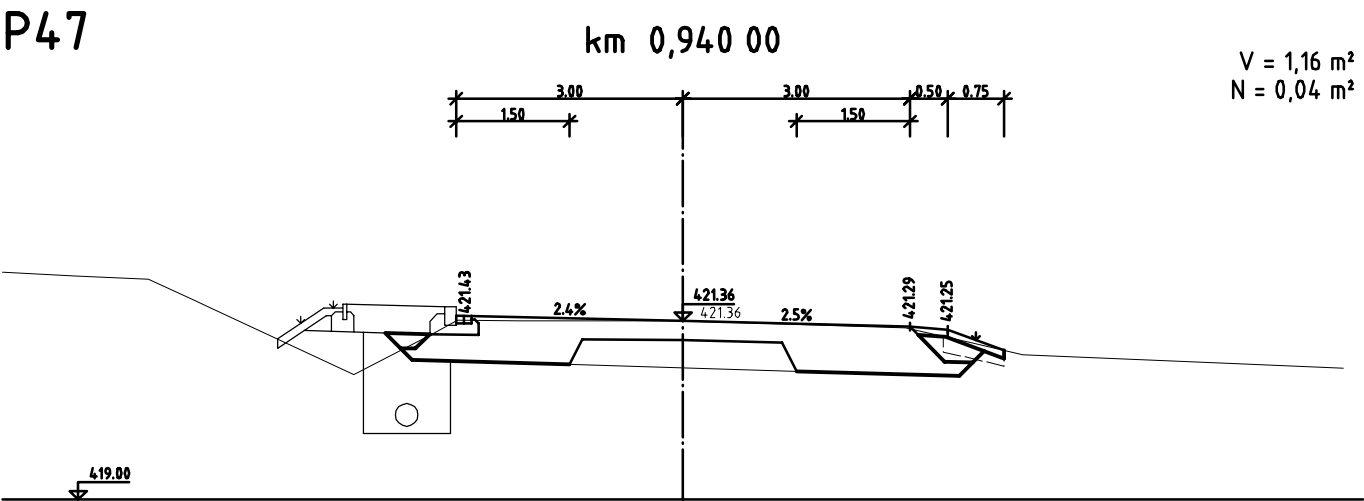


P48

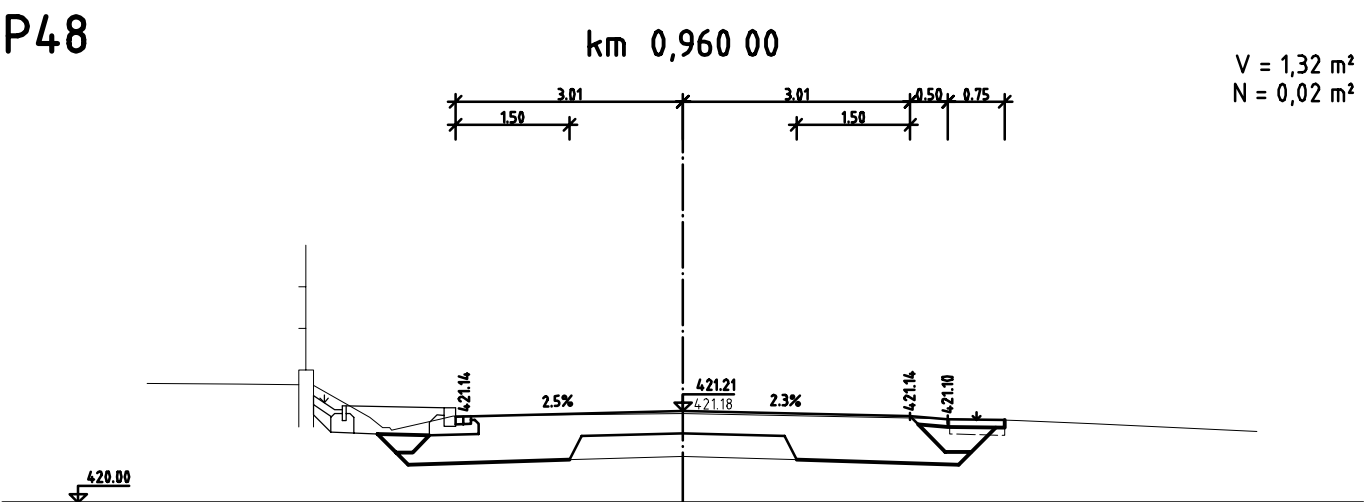


P49

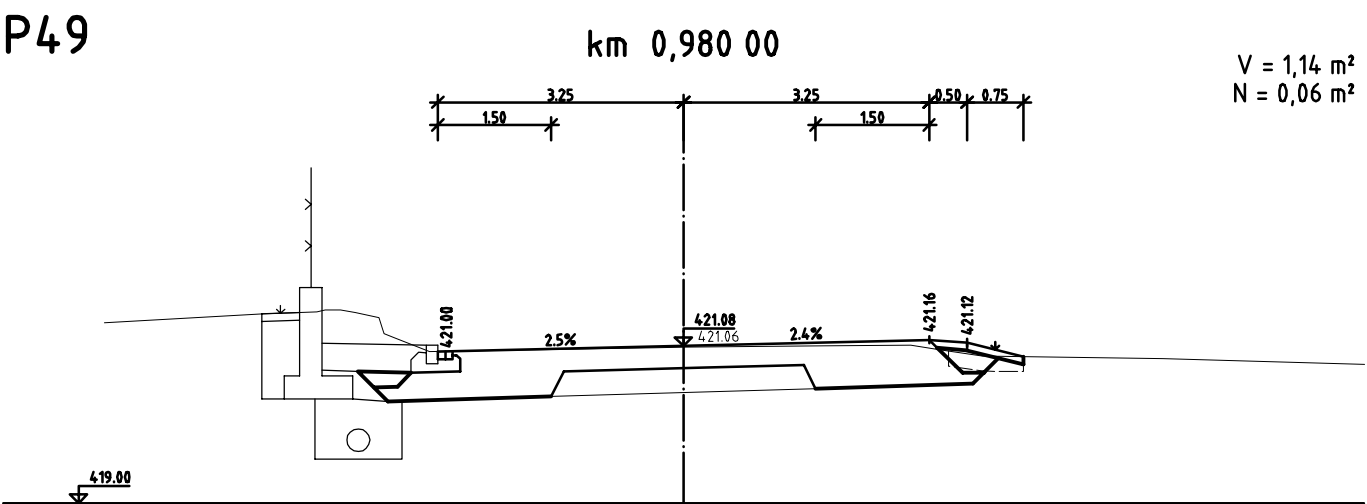


P50

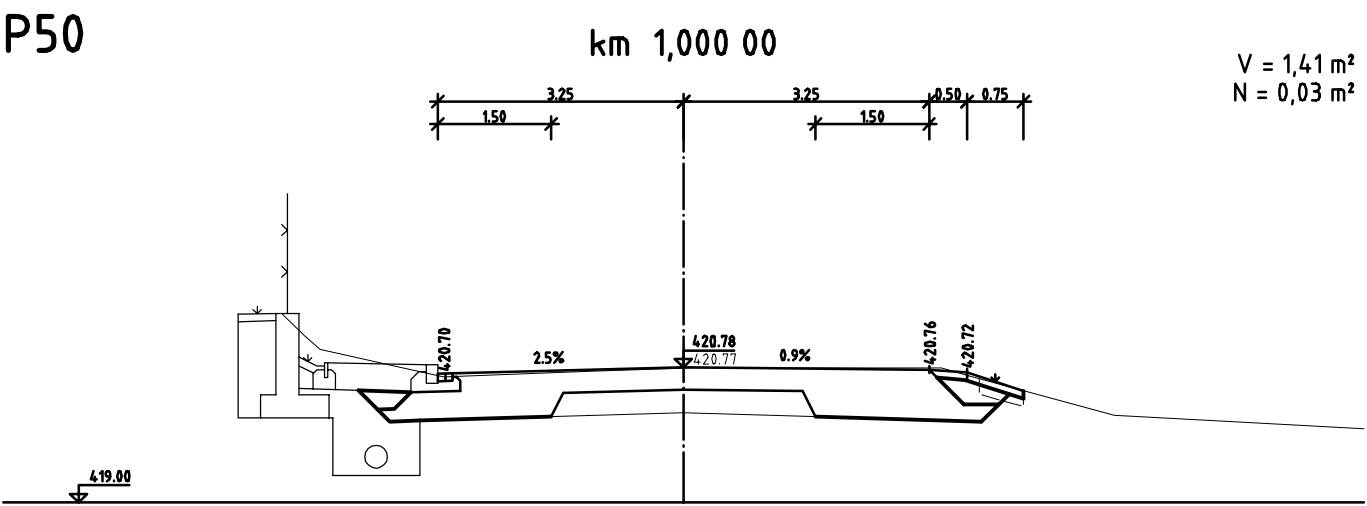


P51

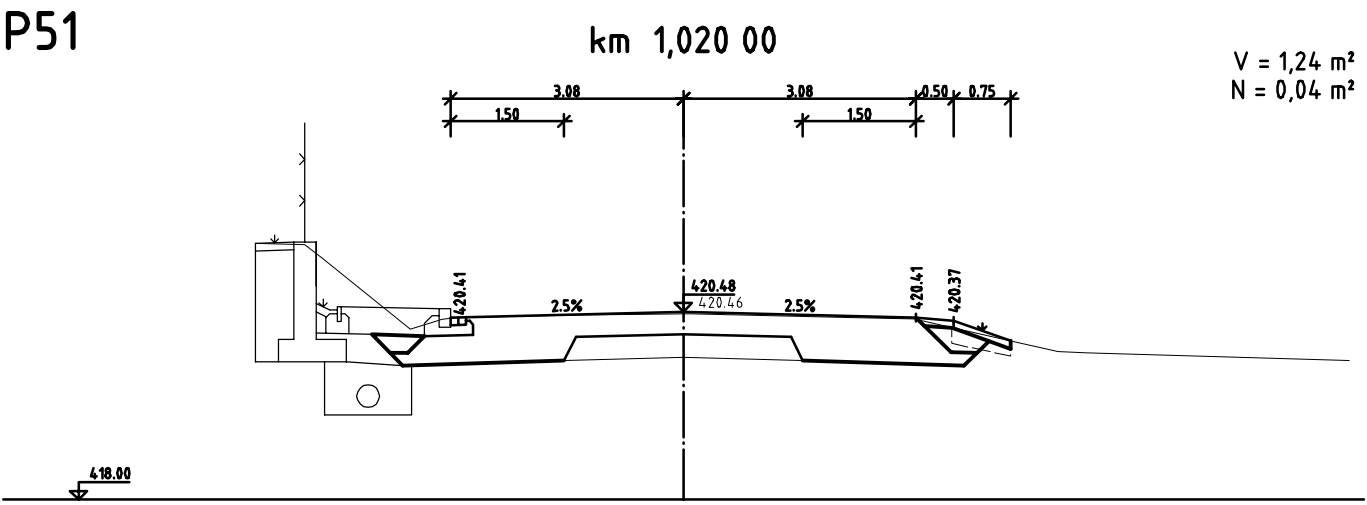


P52

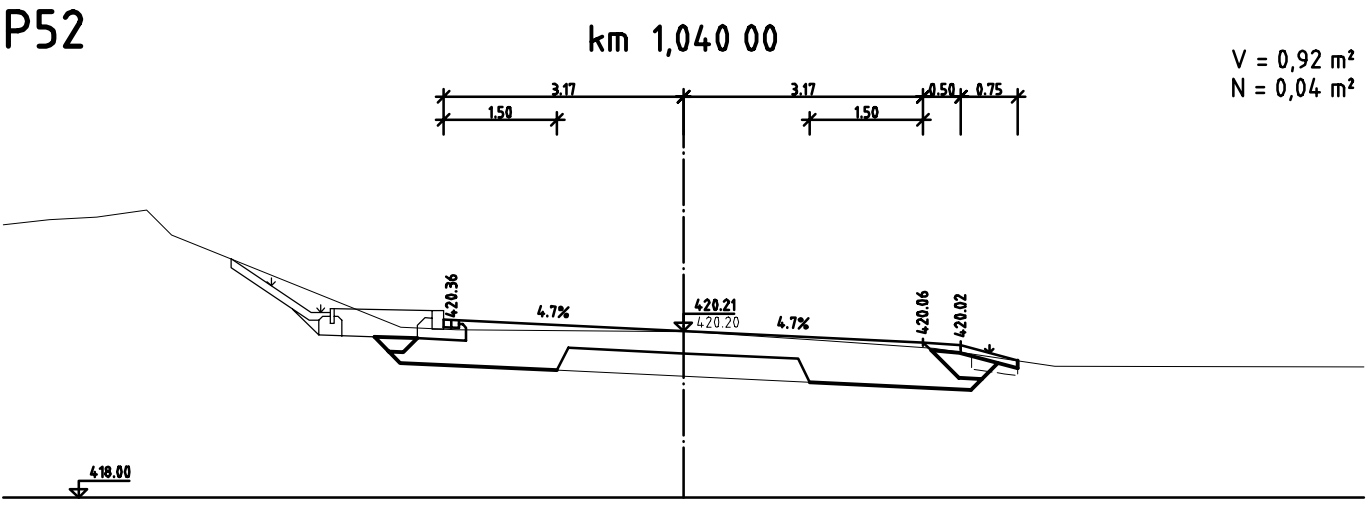


P53

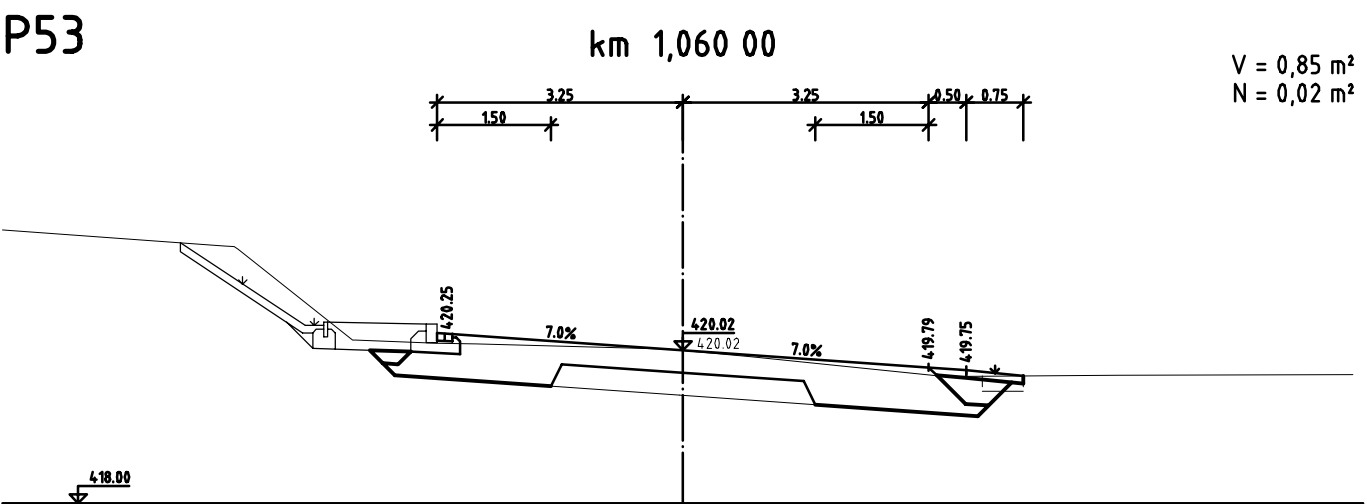


P54

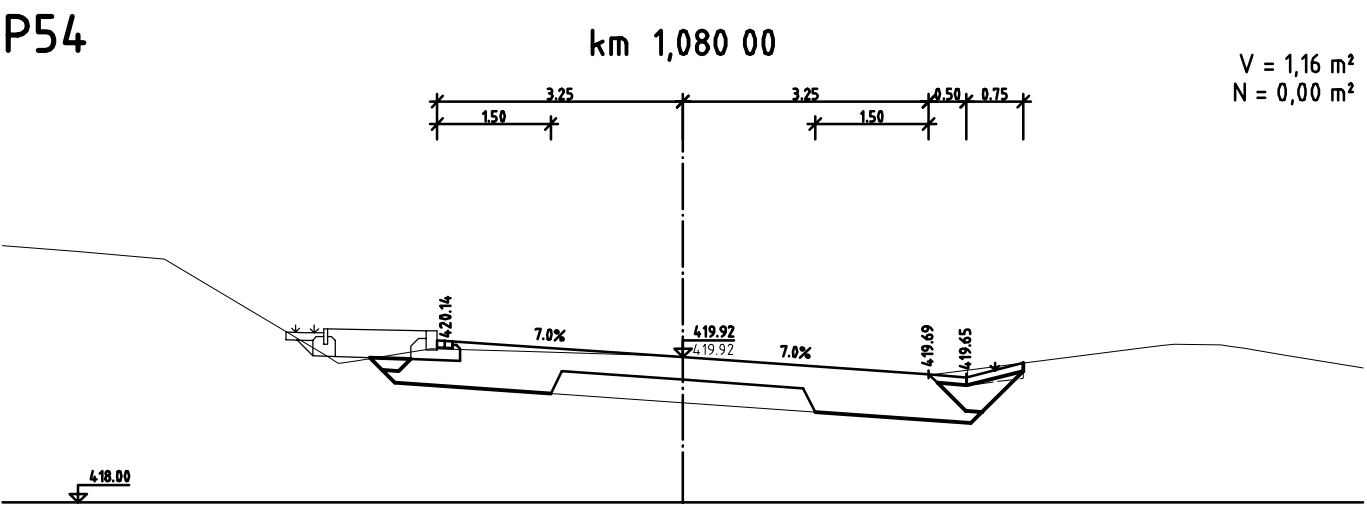


P55

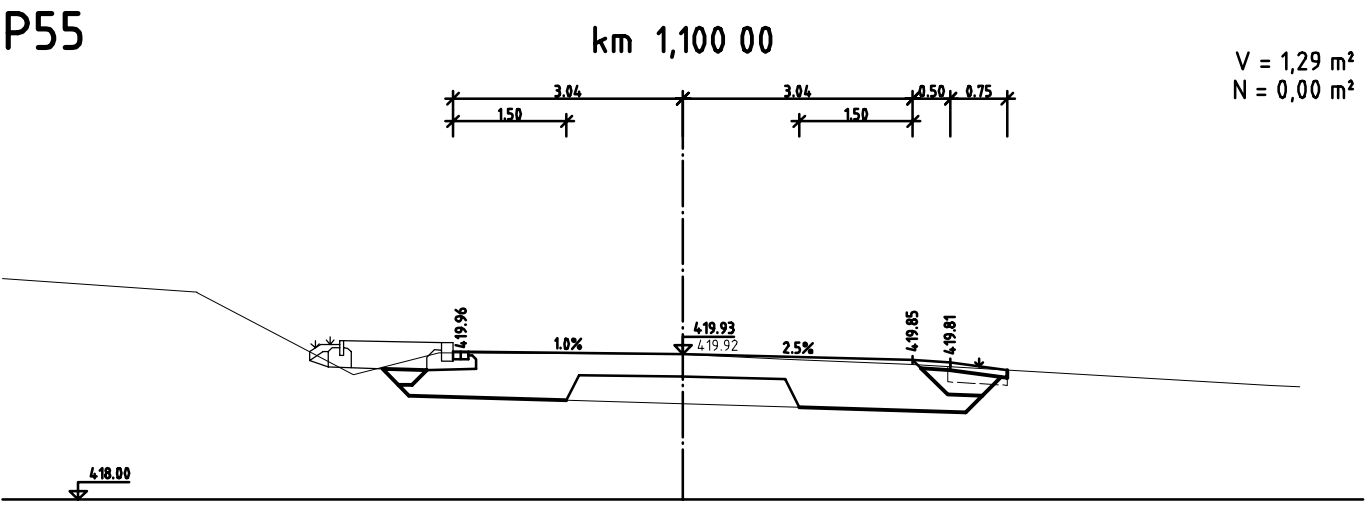


P56

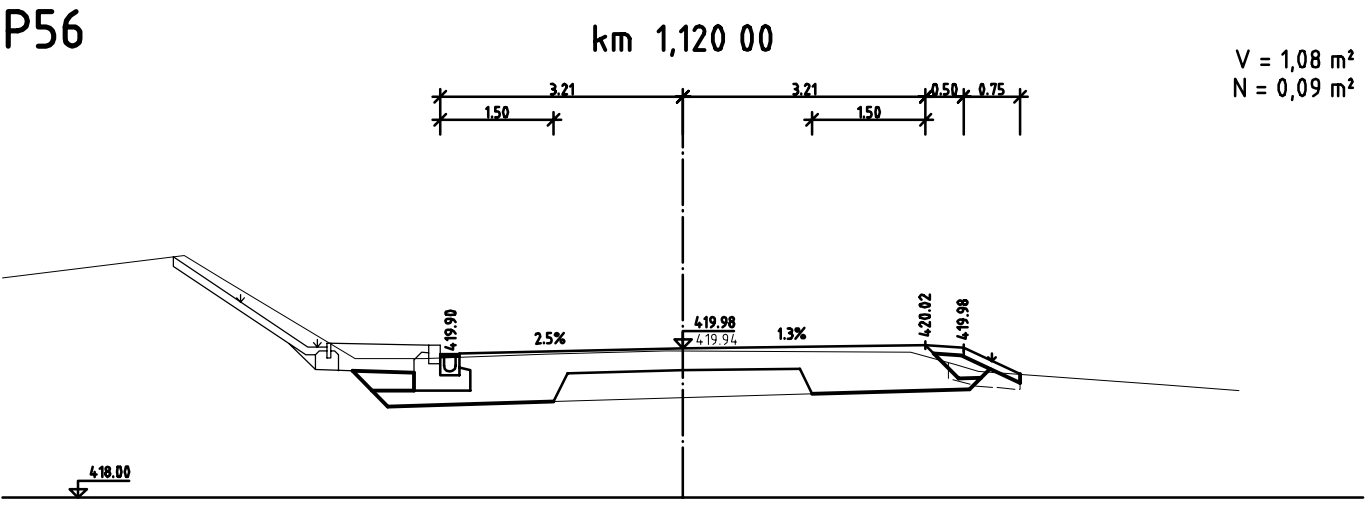


P57

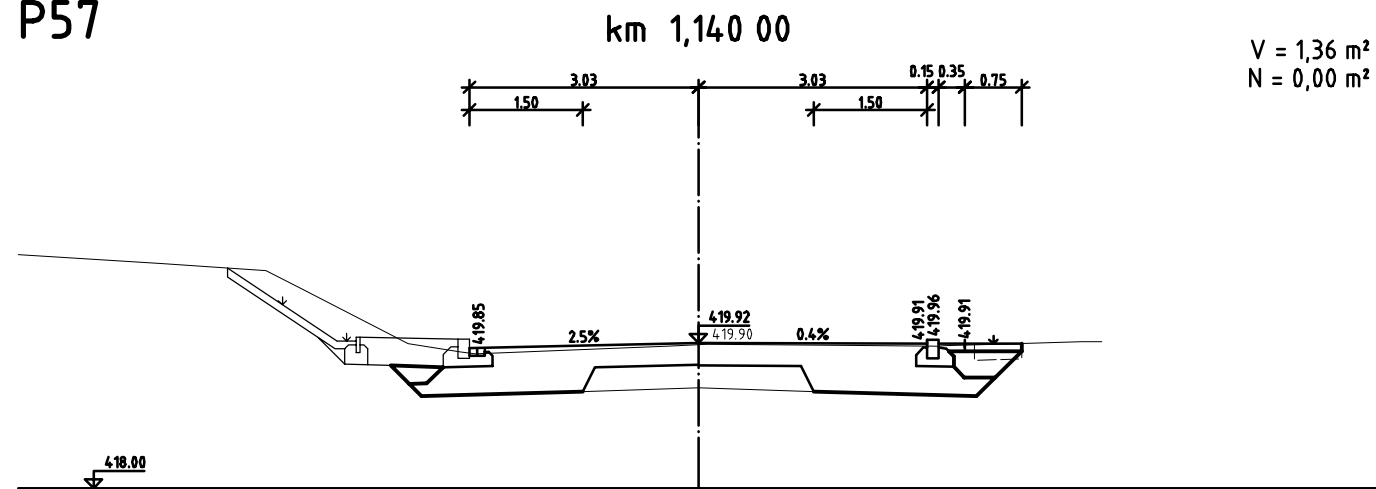


P58

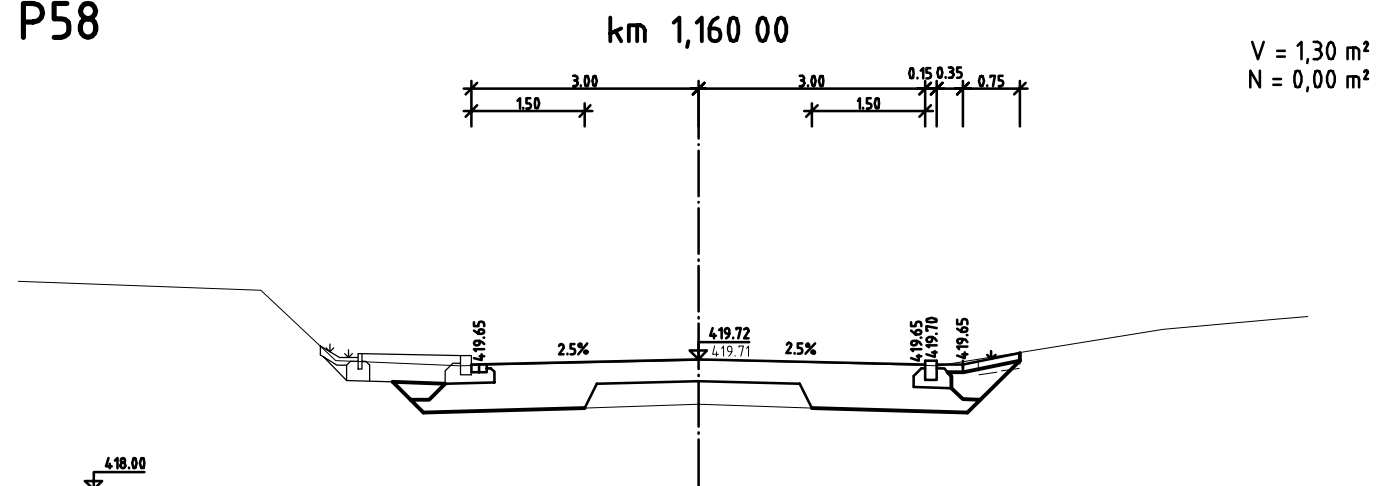


P59

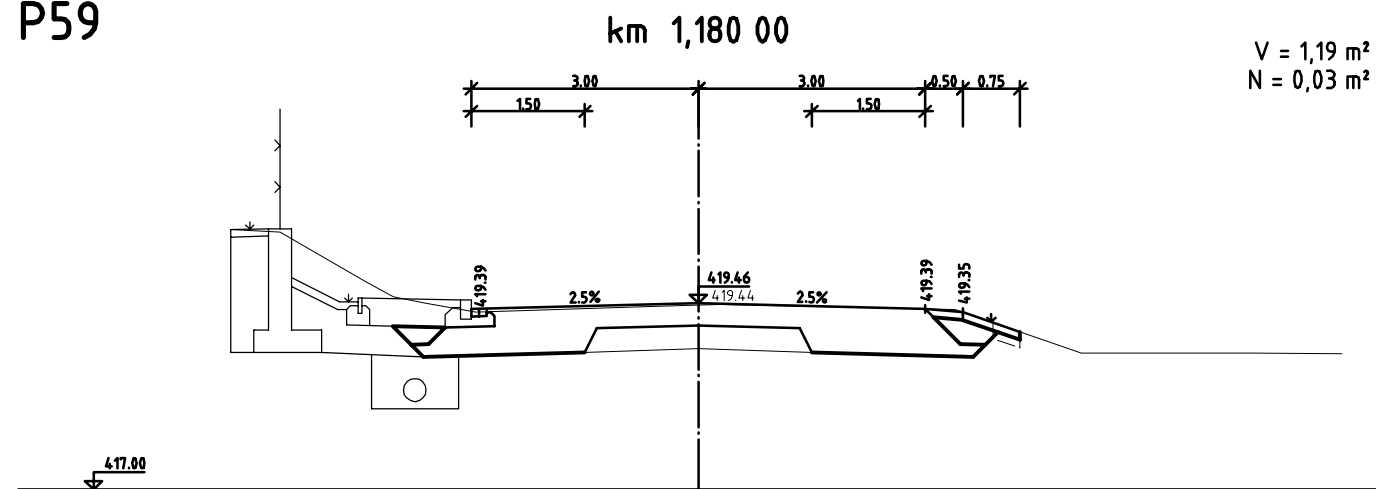


P60

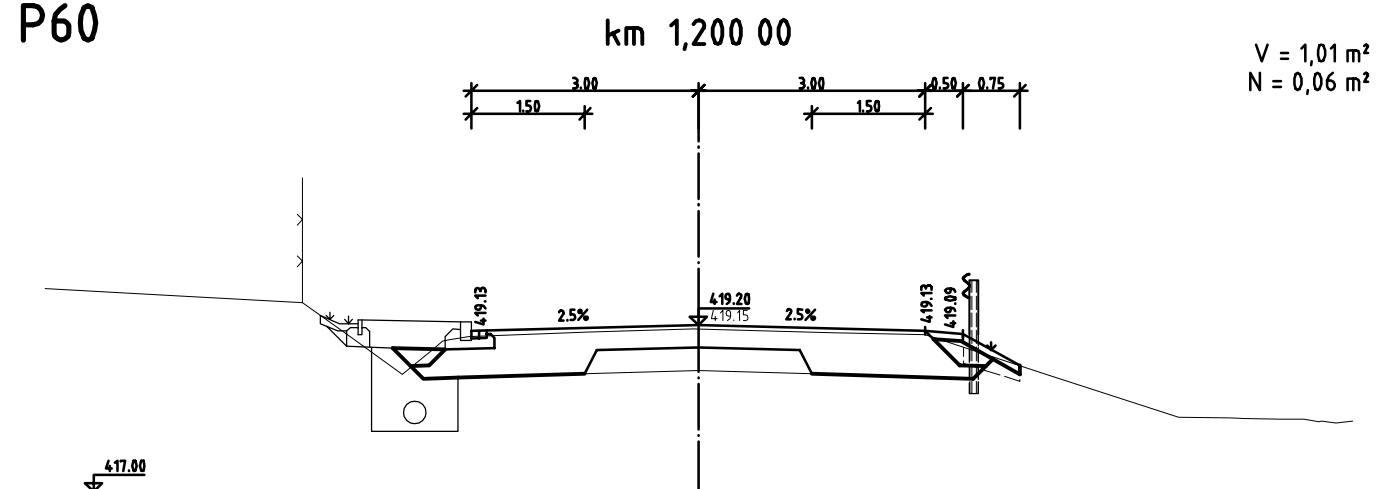


P61

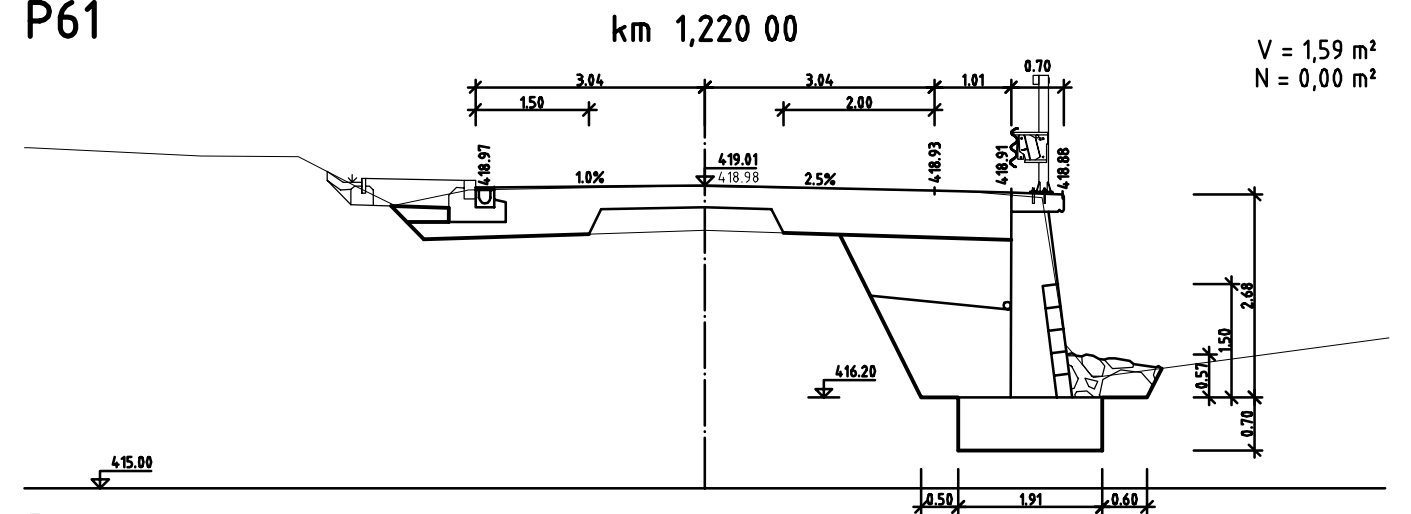


P62

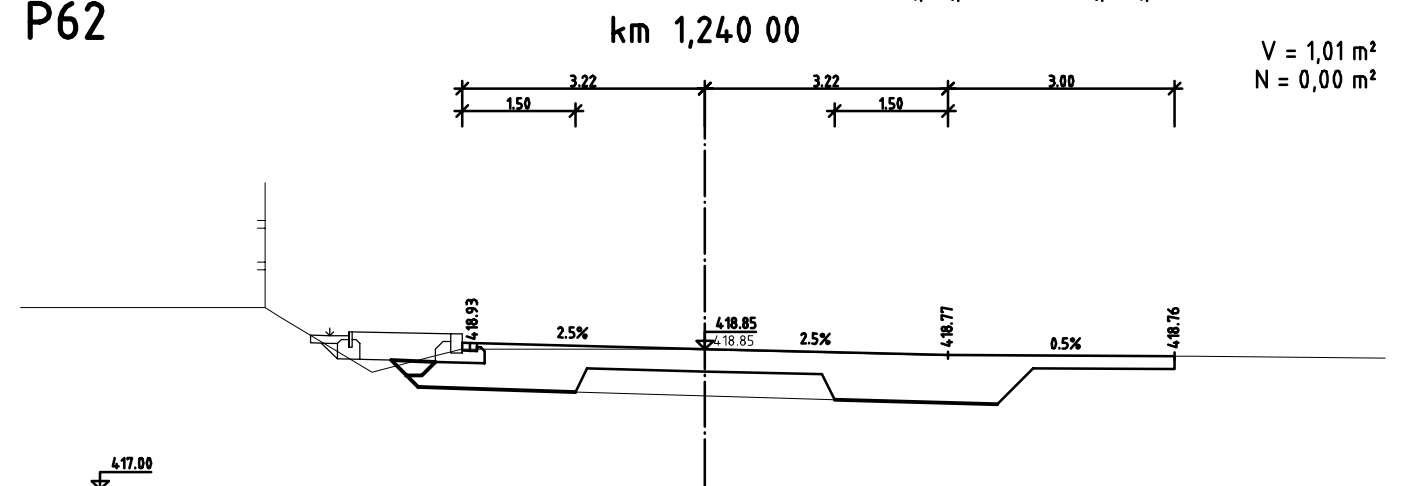


P63

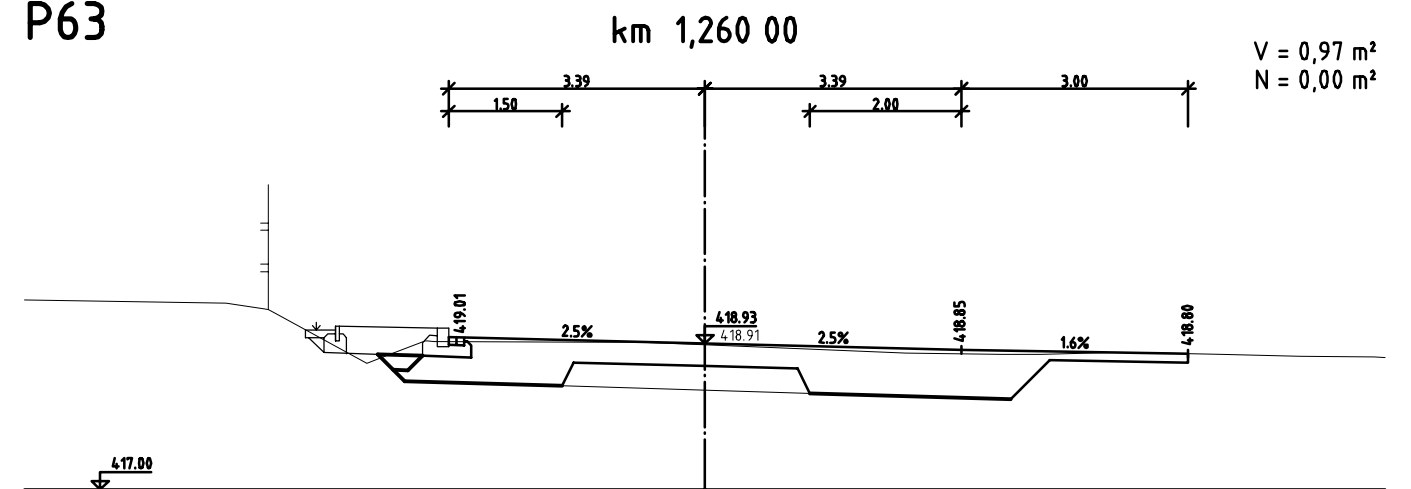


P64

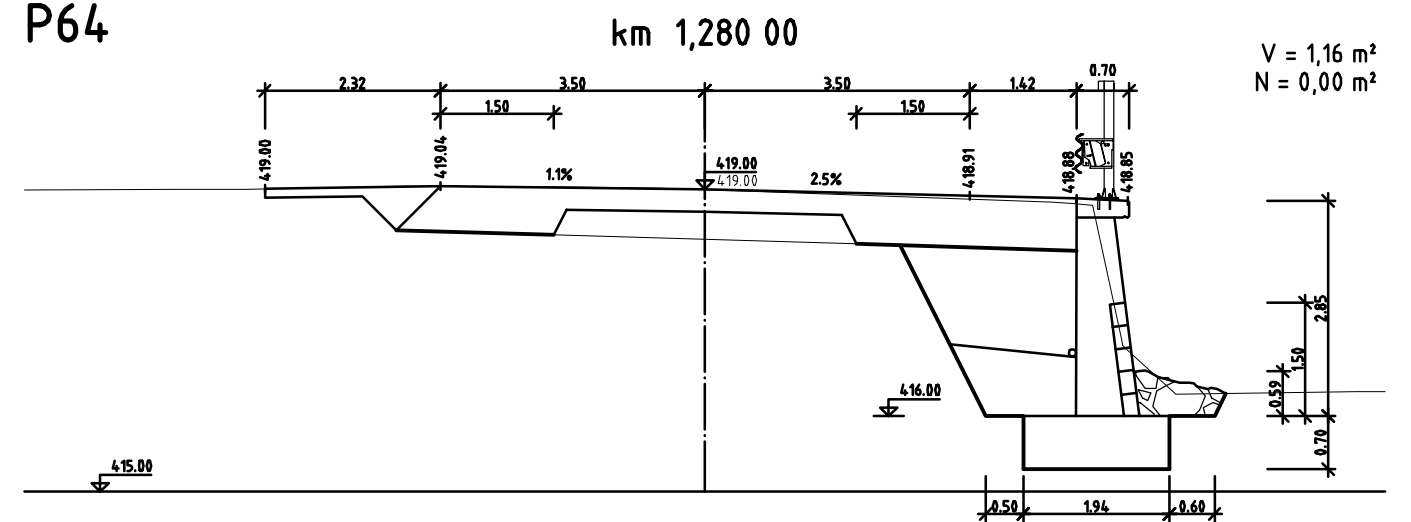


P65

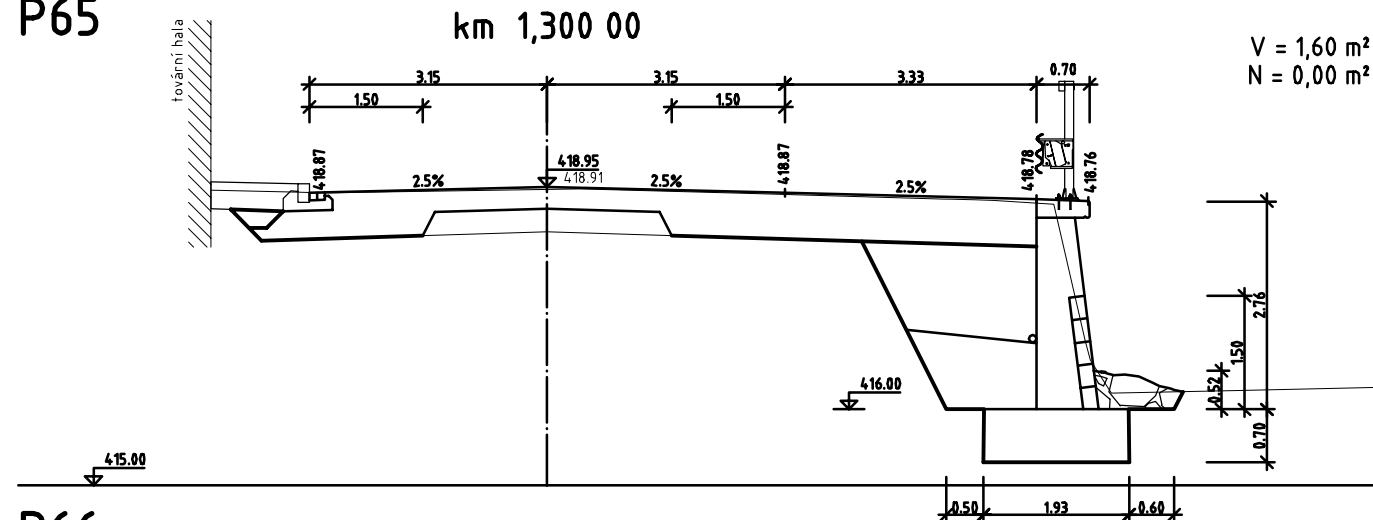


P66

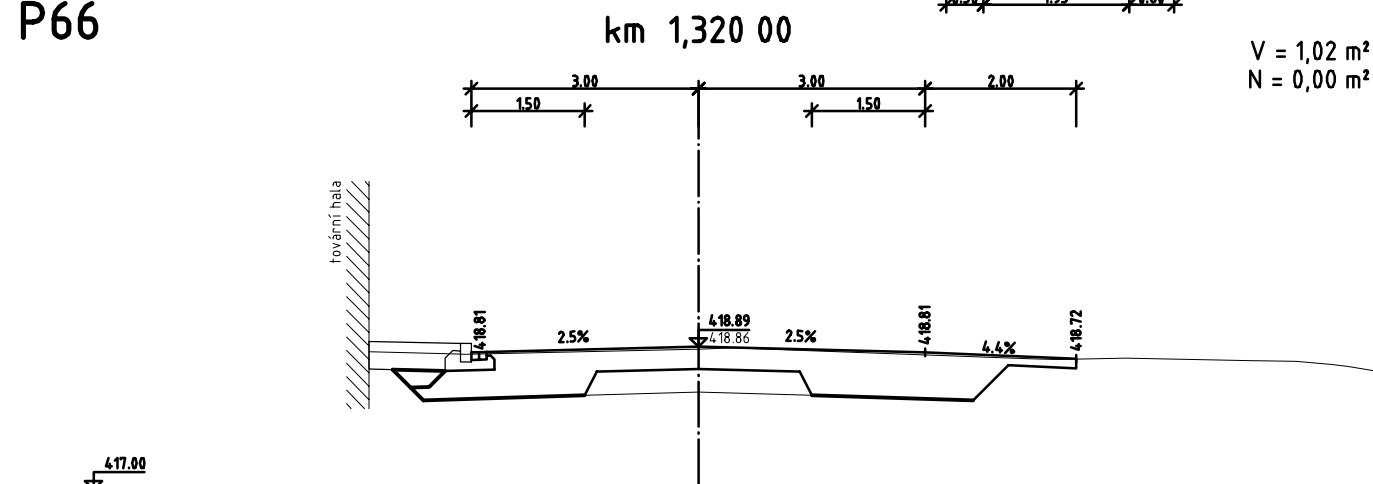


P67

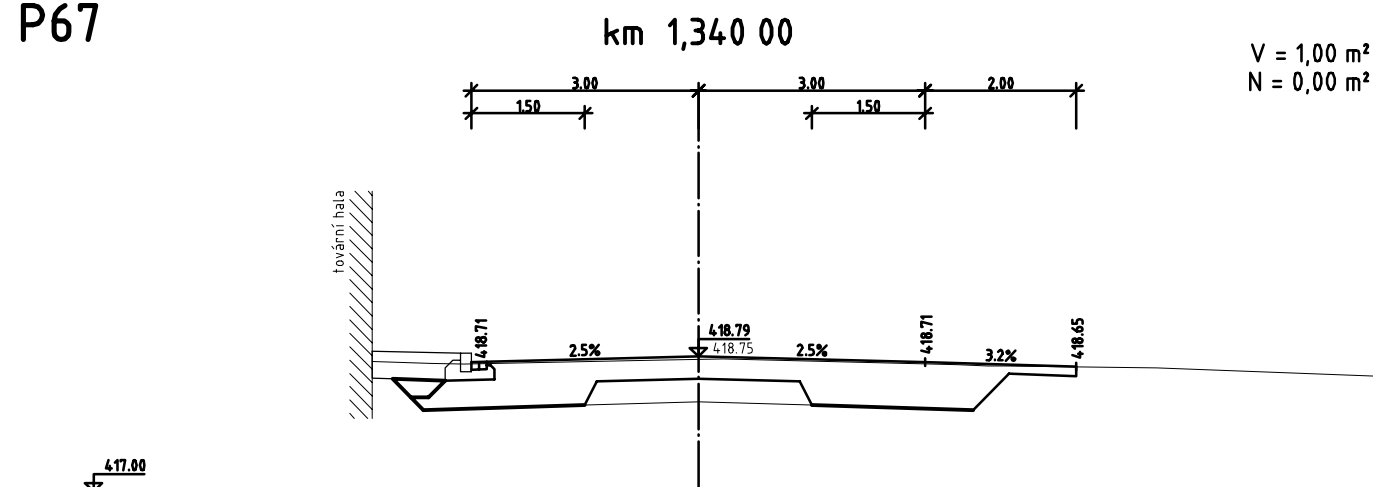

P68

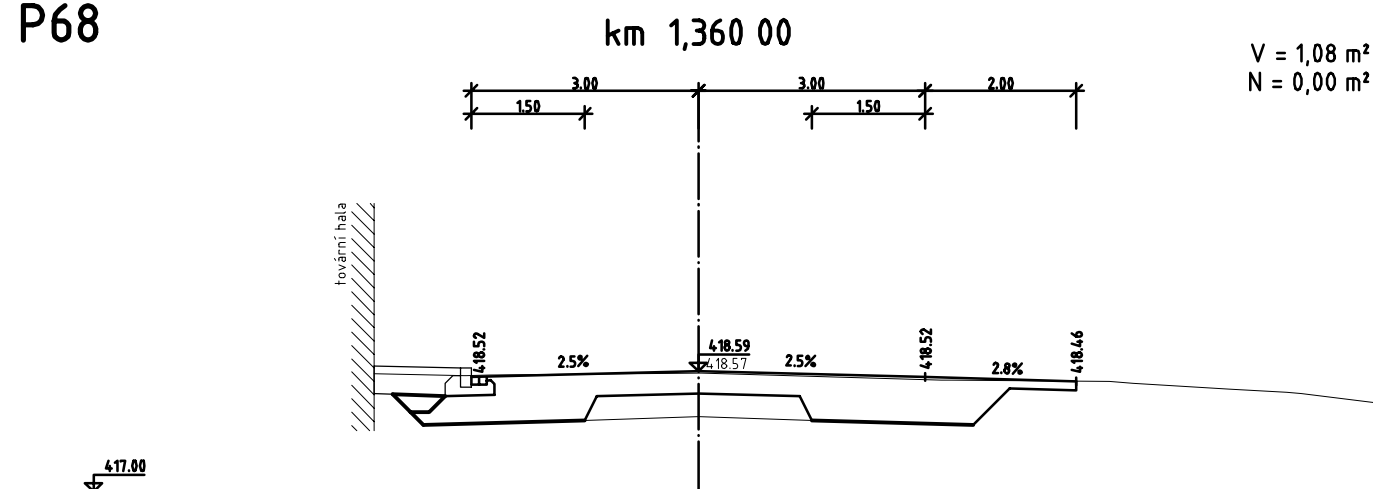

P69

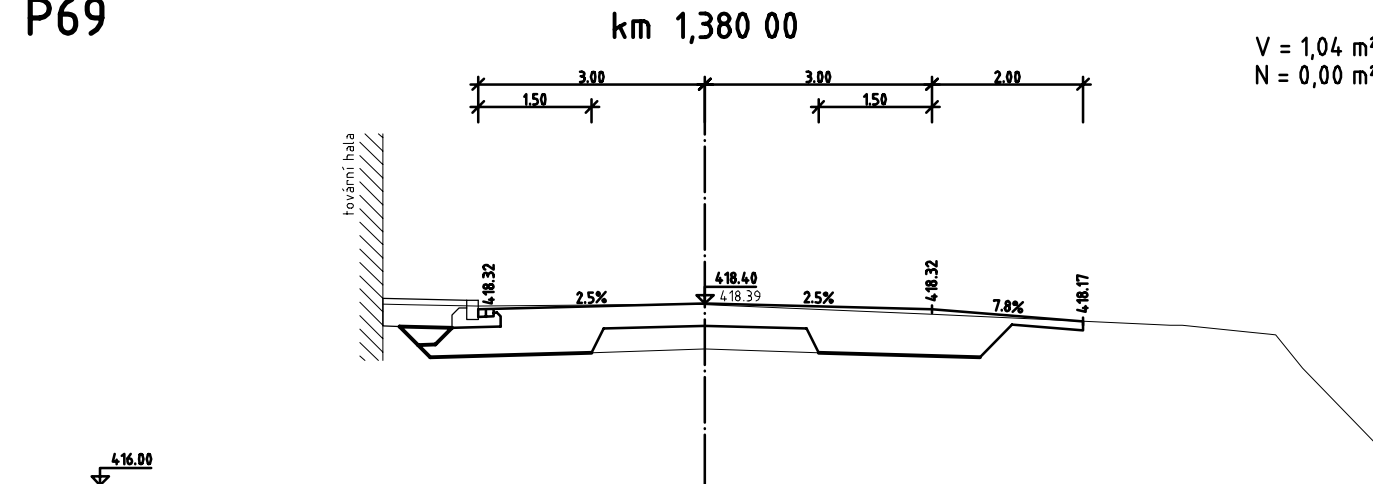

P70

