



ŘEZ A-A, M 1:50

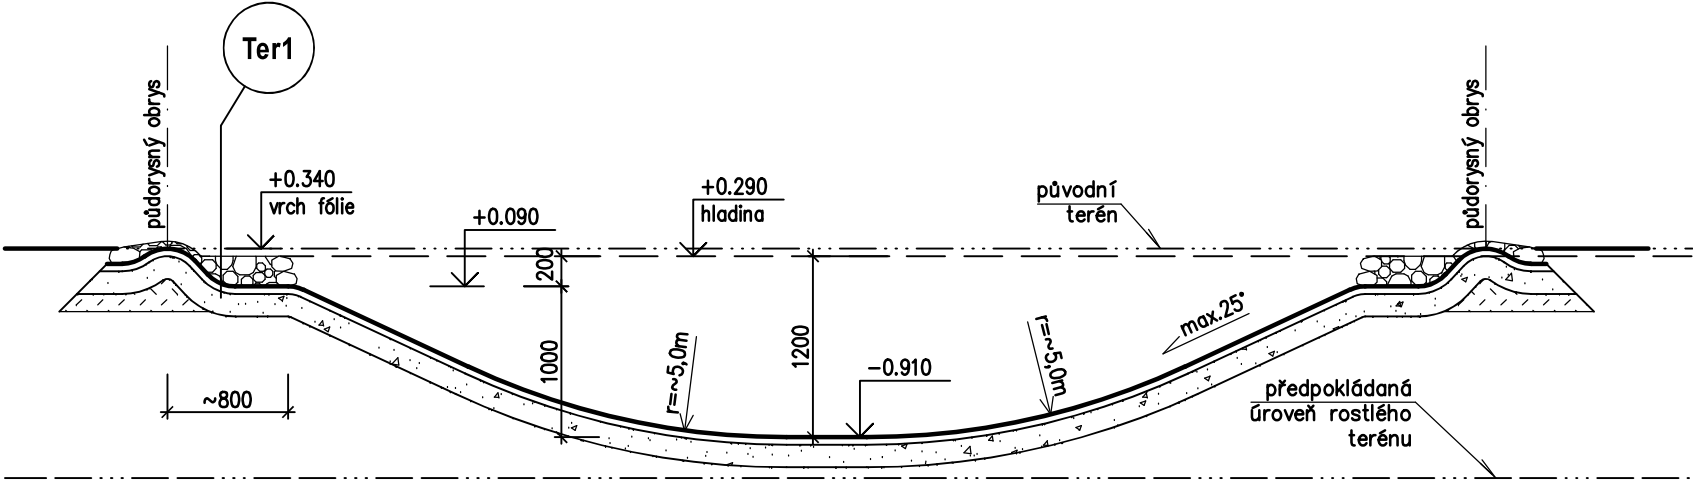

VZOROVÝ ŘEZ OKRAJEM, M 1:20

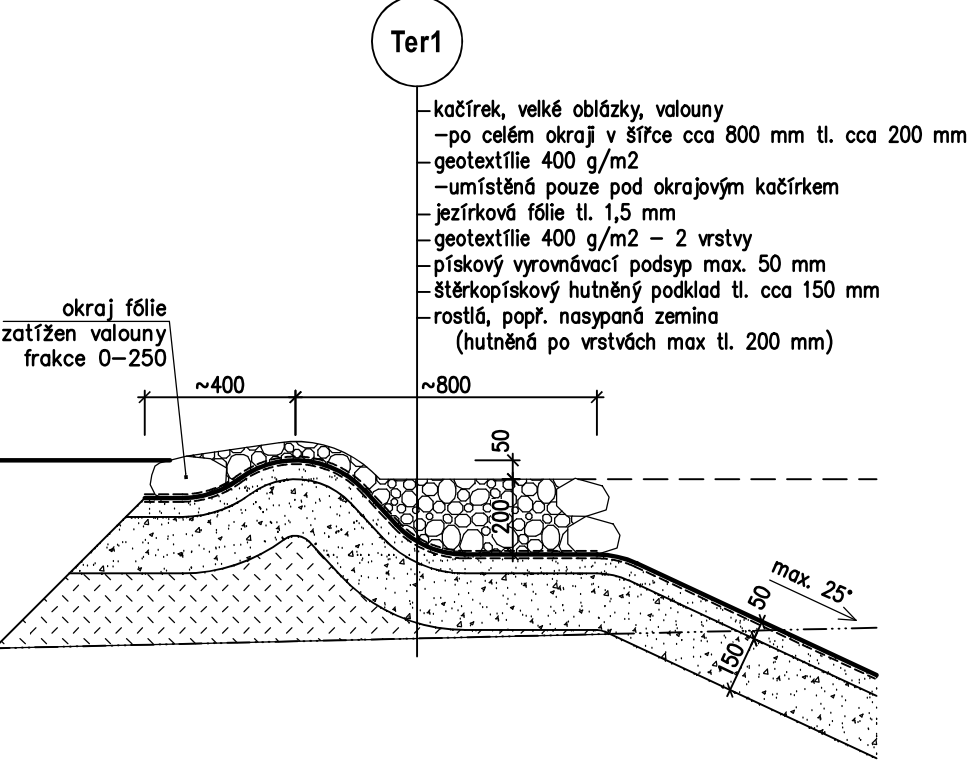

POZNÁMKY

- v ploše dna nádrže budou po domluvě s investorem provedeny lokální prohlubně pro osázení vodními rostlinami
- uvažováno je následně množství materiálu:
 - rozvinutá plocha fólie=85,0*1,05 =90,0 m²
 - rozvinutá plocha štěrkopískového podsypu =88,0*1,05 =93,0 m²
 - rozvinutá plocha geotextílie =2*85,0*1,05+33,0*1,3 =222,0 m²
 - množství kačírku = 33,0*0,9*0,2 =6,0 m³
 - balvany frakce 0 až 250 v délce 33,0 m
 - výkopy =58,0 m³
 - násypy zeminy =33,0*0,2 =7,0 m³
 - množství vody v nádrži činí cca 29,0 m³
- prostupy fólií v podobě odpadního potrubí a pojistného potrubí pro přepad vody budou opatřeny PVC trubkou s přírubou – viz specifikace T23 (celkem 2ks pro DN200)

ZMĚNA "B"
3. ETAPA - 3. část

±0,000 = 299,00 m n. m.

PROJEKTIS S.R.O. LEGIONÁŘSKÁ 562 54401 DVŮR KRÁLOVÉ N.L. TEL. 499320206 FAX. 499320202 E-MAIL: J.IMLAUF@PROJEKTIS.CZ			
HLAV.PROJEKT.	ZODP.PROJEKT.	VYPRACOVAL	KONTROLOVAL
Ing. Zdeněk Jansa	Ing. Jaroslav Imlauf	Ing. Jaroslav Imlauf	
INVESTOR: ZOO Dvůr Králové a.s.		MÚ: Dvůr Králové n. L.	
Štefánikova 1029, 54401 Dvůr Králové n.L.		Stav.úř.: Dvůr Králové n. L.	
AKCE: EXPOZICE JIHOZÁPADNÍ AFRIKA, ZOO Dvůr Králové a.s.		FORMÁT	2x A4
SO 22 – JEZÍRKO		DATUM	duben 2021
Architektonicko–stavební+stavebně–kční řešení		ÚČEL	provedení stavby
OBSAH VÝKRESU: ŘEZ A-A; VZOROVÝ ŘEZ OKRAJEM		ČÍS.KOPIE	
		ČÍS.ZAKÁZKY	2472B–PP
		MĚŘITKO	ČÍS.VÝKRESU
		1:50;20	D.1.22. 1+2.4