KATASTRY	Doubravice u Dvora Králové		
PARCELNÍ ČÍSLA	982/2		
DRUH POVRCHU	Terén	Komunikace	Terén
VZDÁLENOSTI ŠACHET	14.46		
OZNAČENÍ ŠACHET	Š1/140°/199°		Š2/215°

SMĚROVÉ POMĚRY

MĚŘÍTKA 1:500/100

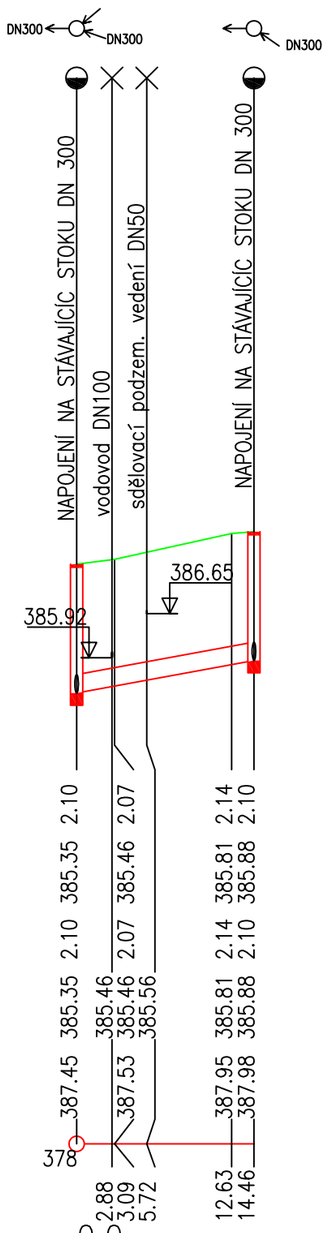

HLOUBKA VÝKOPU	2.10	2.07	2.14 2.10
KÓTA VÝKOPU	385.35	385.46	385.81 385.88
HLOUBKA DNA POTRUBÍ	2.10	2.07	2.14 2.10
KÓTA DNA POTRUBÍ	385.35	385.46 385.56	385.81 385.88
KÓTA PŮVODNÍHO TERÉNU	387.45	387.53	387.95 387.98
SROVNÁVACÍ ROVINA	378		
STANIČENÍ [km/m]	0.0		

PROFIL[mm]–MATERIÁL–DÉLKA[m]	D300–PP SN12–14.46
SKLON[promile]–DÉLKA[m]	36.7–14.46
ULOŽENÍ	Pískové lože 100mm, obsyp štěrkopískem 300mm nad potrubí

ČÁST D

VÝŠKOVÝ SYSTÉM Bpv SOUŘADNICOVÝ SYSTÉM S-JTSK

Číslo změny:	*Obsah změny:*	*Datum změny:*
01	-	-
02	-	-
03	-	-

Objednatel:

KRÁLOVÉHRADECKÝ KRAJ

Královéhradecký kraj
Pivovarské náměstí 1245
500 03 Hradec Králové

Generální projektant:

SUDOP PRAHA

SUDOP PRAHA a.s.
Olšanská 1a, 130 80 Praha 3
tel.: +420 267 094 111
fax: +420 224 230 316
e-mail: praha@sudop.cz

Hlavní inženýr projektu: ING. LUKÁŠ BURIANEC

Garant profese: ING. PAVEL HORÁČEK

Zpracovatel části:

DOPRAVNĚ INŽENÝRSKÁ KANCELÁŘ
Bozděchova 1668, 500 02 Hradec Králové
tel : 495 219 036, 495 212 647, fax : 495 221 677
e-mail : dik@dik - hk.cz, http : www.dik-hk.cz

Vedoucí střediska:	*Odpovědný projektant SO, IO, PS:*	*Vypracoval:*	*Kontroloval:*
ING. MILOŠ BURIANEC	ING. MILOŠ BURIANEC	ING. EVA NETOPILOVÁ	ING. MILOŠ BURIANEC

Název akce:

III/30011 Dvůr Králové Zálesí Doubravice,
stavba III/30011 Dvůr Králové žel. přejezd - Doubravice

Číslo smlouvy: 16-311.250

Projektový stupeň: DSP/PDPS

Část:

REKONSTRUKCE KANALIZACE

Datum: 03/2019

Číslo části: D

Název přílohy:

PODÉLNÝ PROFIL

Měřítko: 1:500/1:100

Počet formátů: 2xA4

Číslo přílohy: D1.3.3

DOKUMENT LZE UŽÍVAT POUZE VE SMYSLU PŘÍSLUŠNÉ SMLOUVY O DÍLO. ŽÁDNÁ JEHO ČÁST NEMŮŽE BÝT DLE ZÁKONA č.121/2000 Sb. KOPÍROVÁNA NEBO JINÝM ZPŮSOBEM ROZŠIŘOVÁNA BEZ SOUHLASU SUDOP PRAHA a.s.