




PŮDORYS MOSTU
M 1:100

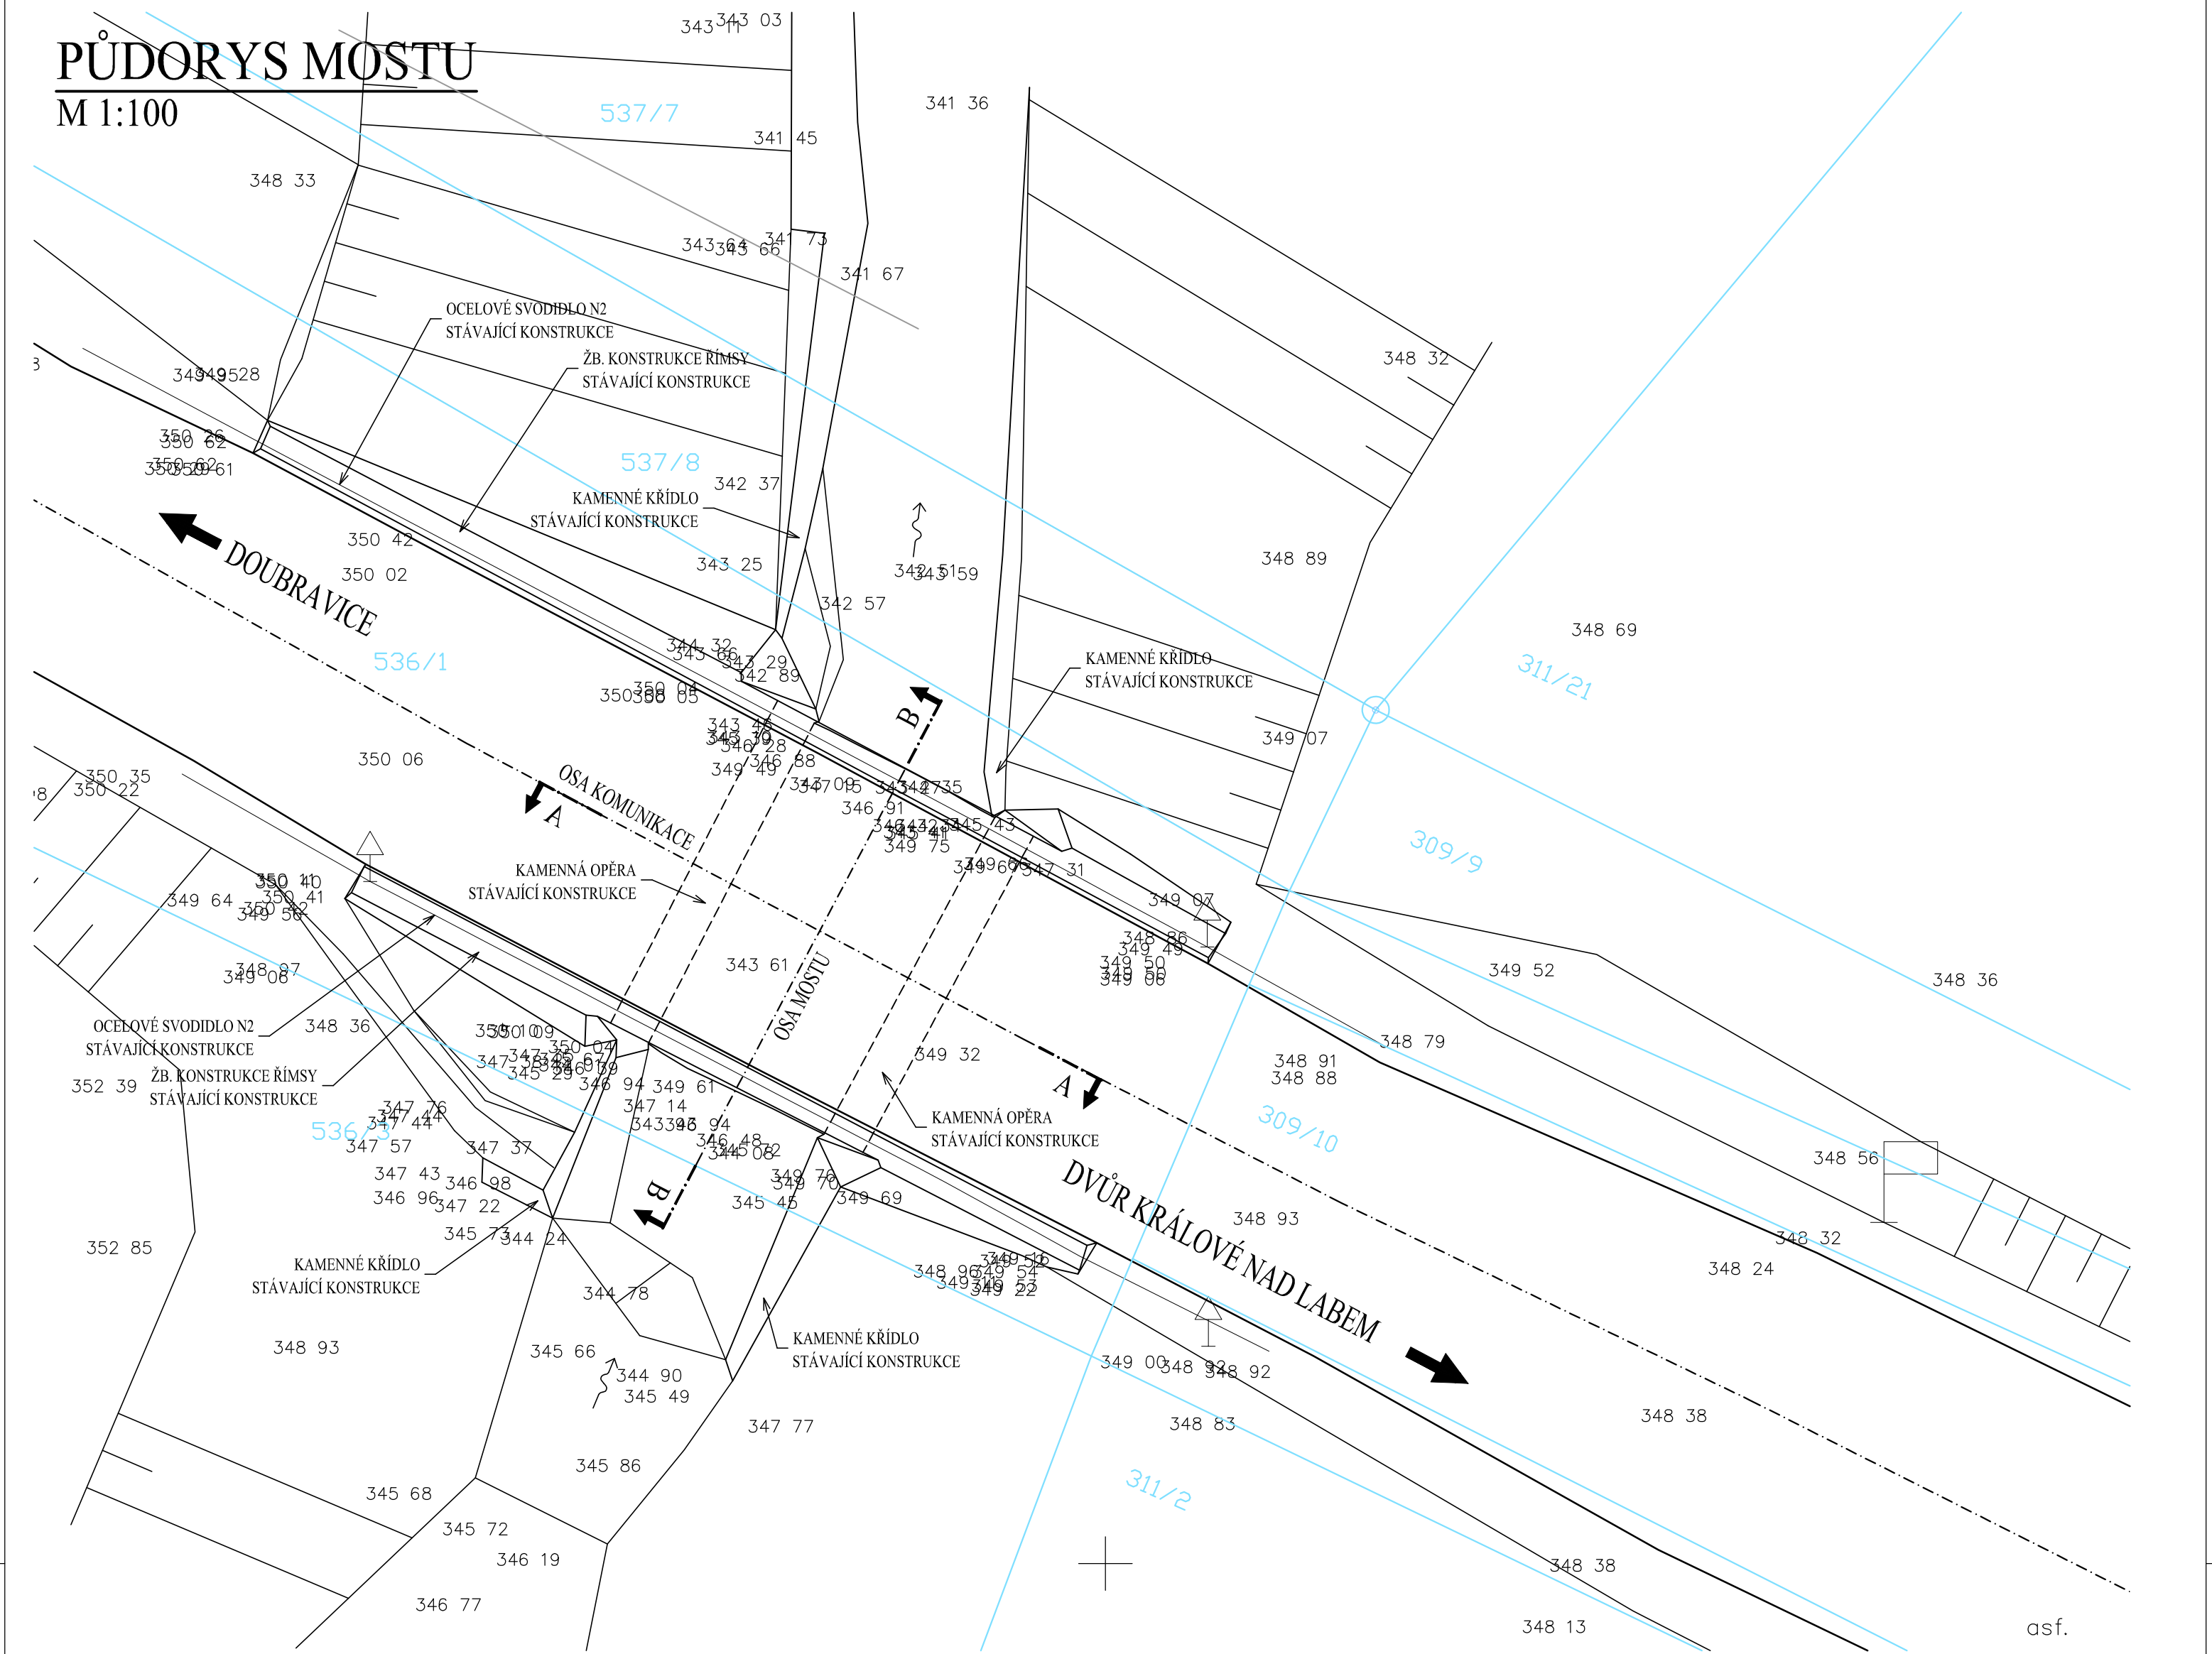

PODÉLNÝ ŘEZ MOSTU "A"
M 1:100

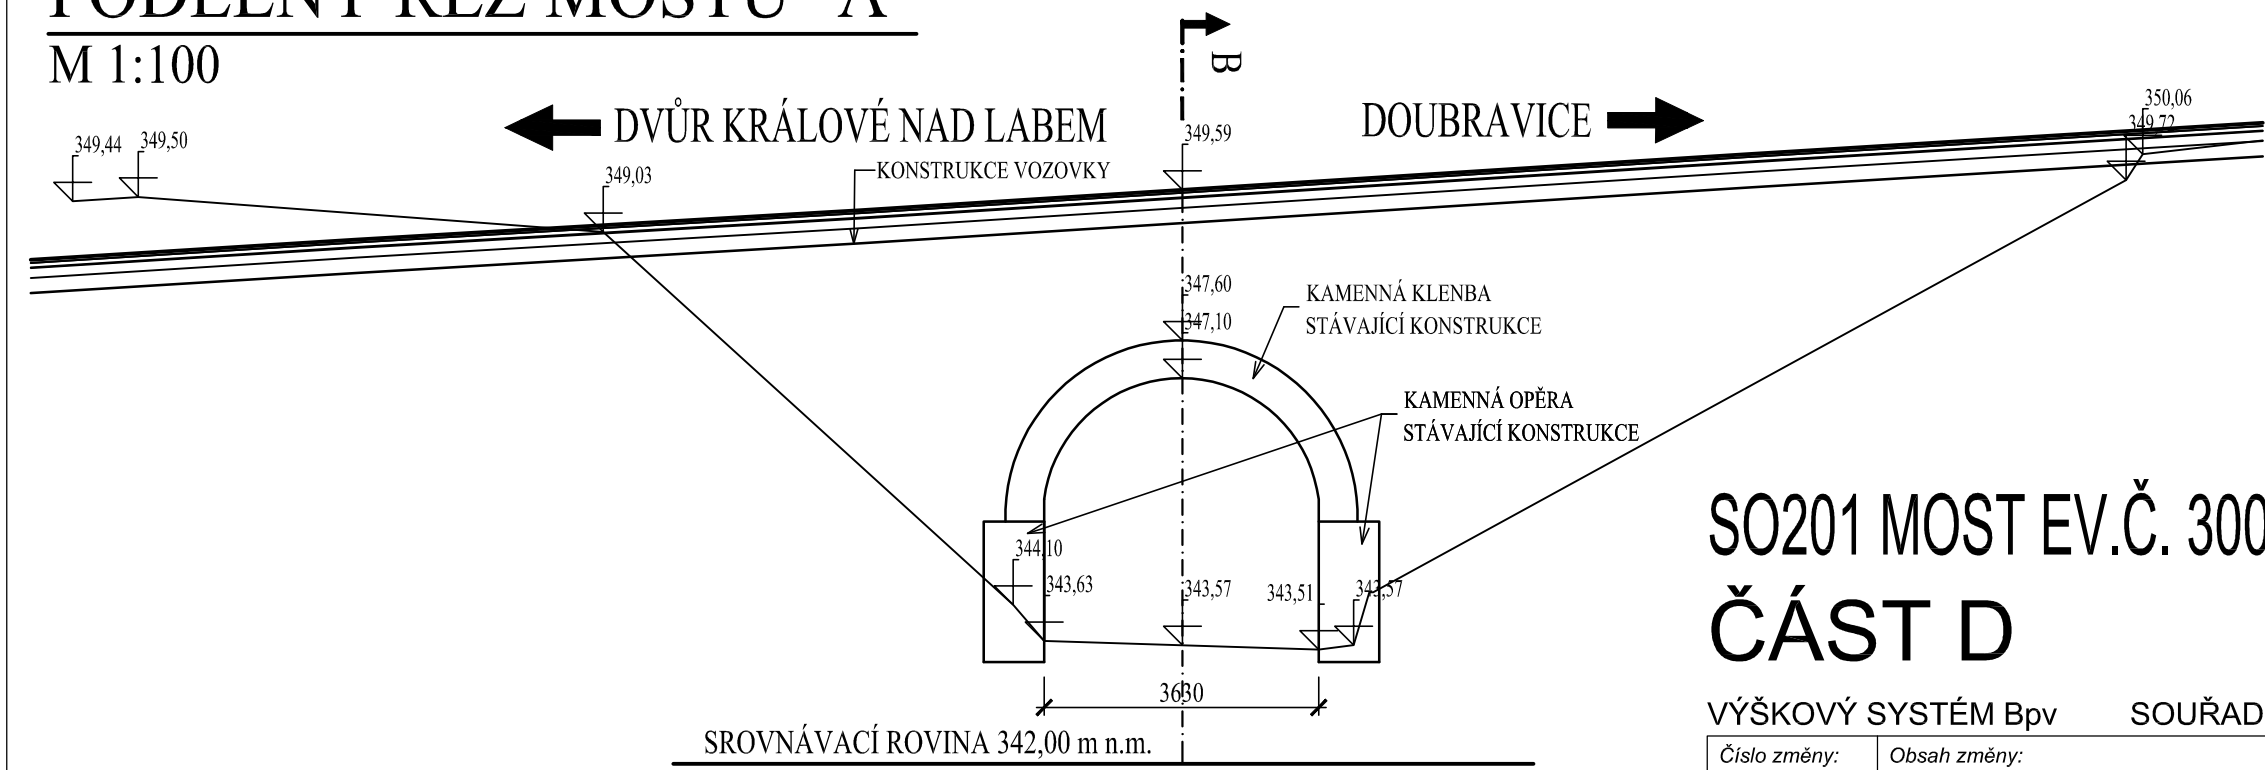

PŘÍČNÝ ŘEZ MOSTU "B"
M 1:100

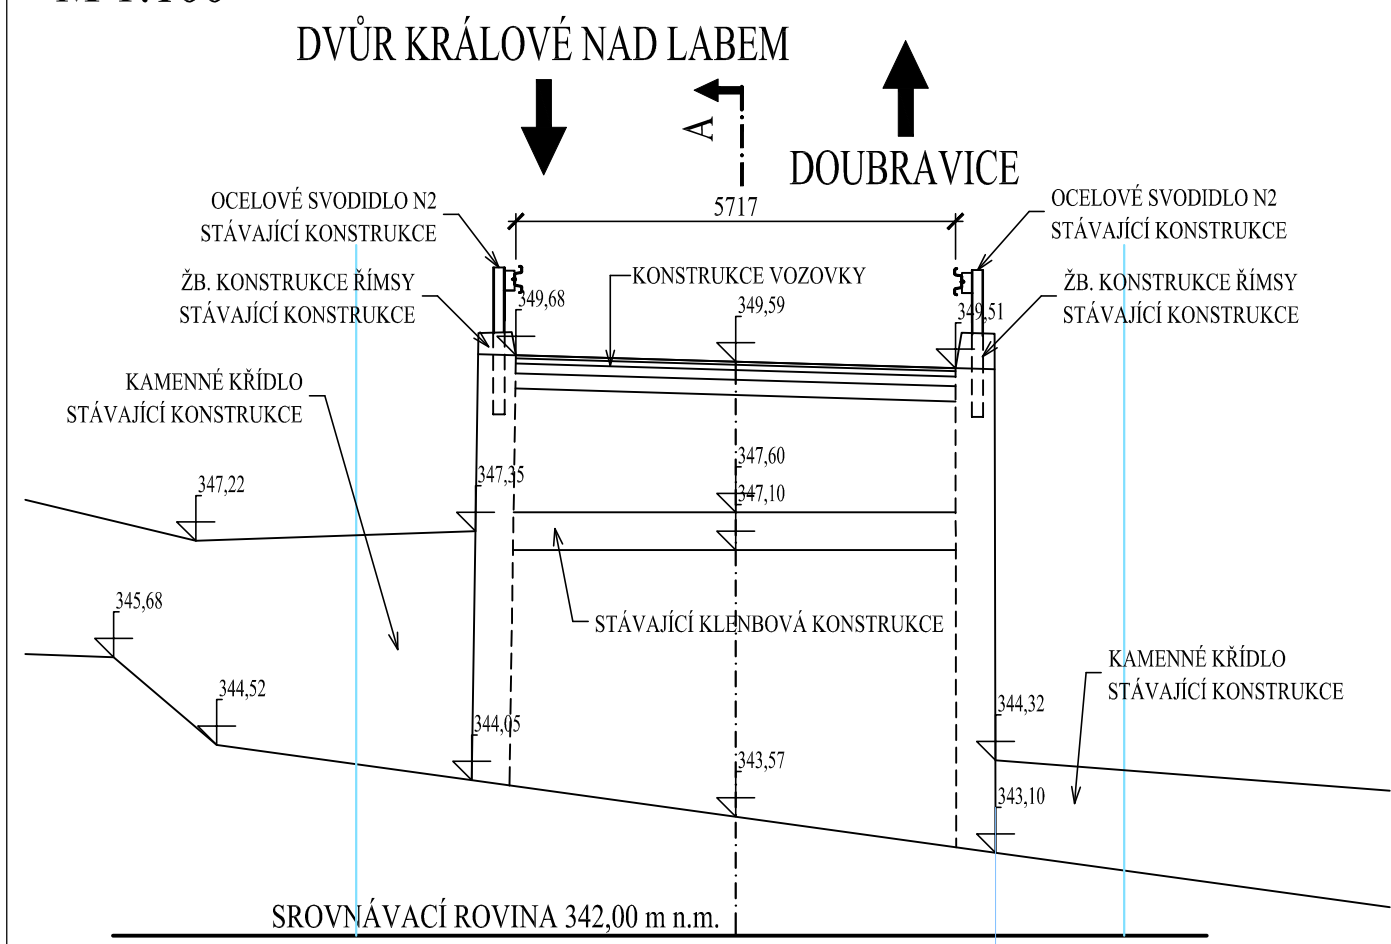

SO201 MOST EV.Č. 30011-3
ČÁST D

VÝŠKOVÝ SYSTÉM Bpv SOUŘADNICOVÝ SYSTÉM S-JTSK

Číslo změny:	Obsah změny:	Datum změny:
01	-	-
02	-	-
03	-	-

Objednatel:



Královéhradecký kraj
Pivovarské náměstí 1245
500 03 Hradec Králové

Generální projektant:



SUDOP PRAHA a.s.
Olšanská 1a, 130 80 Praha 3
tel.: +420 267 094 111
fax: +420 224 230 316
e-mail: praha@sudop.cz

Hlavní inženýr projektu:


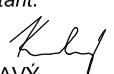
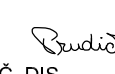

ING. LUKÁŠ BURIANEC
Garant profese:
ING. PAVEL HORÁČEK

Zpracovatel částí:



Dopravní inženýrská kancelář s.r.o.
Bozděchova 1668/13A, 530 02 HK
tel.: +420 495 219 036
fax: +420 495 221 677
e-mail: dik@dik-hk.cz

Vraclav 192, 565 42 Vraclav
tel: 728 490 599
IČ: 04622588
DIČ: CZ04622588
e-mail: kulhavy@kulhavy-sro.cz

Vedoucí střediska: <div> ING. MILOŠ BURIANEC</div>	Odpovědný projektant: <div> ING. PETR KULHAVÝ</div>	Vypracoval: <div> RADEK PRUDÍČ, DIS.</div>	Kontroloval: <div> ING. PETR KULHAVÝ</div>
---	--	---	---

Název akce: <div>III/30011 Dvůr Králové Zálesí Doubravice, stavba III/30011 Dvůr Králové žel. přejezd - Doubravice</div>	Číslo smlouvy: <div>16-311.250</div>
Část: <div>VÝKRESOVÁ DOKUMENTACE</div>	Projektový stupeň: <div>DSP+PDPS</div>
Název přílohy: <div>STÁVAJÍCÍ STAV</div>	Datum: <div>03/2019</div>
	Číslo části: <div>D</div>
	Měřítko: <div>1:100</div>
	Počet formátů: <div>4 x A4</div>
	Číslo přílohy: <div>D1.2.1.2</div>