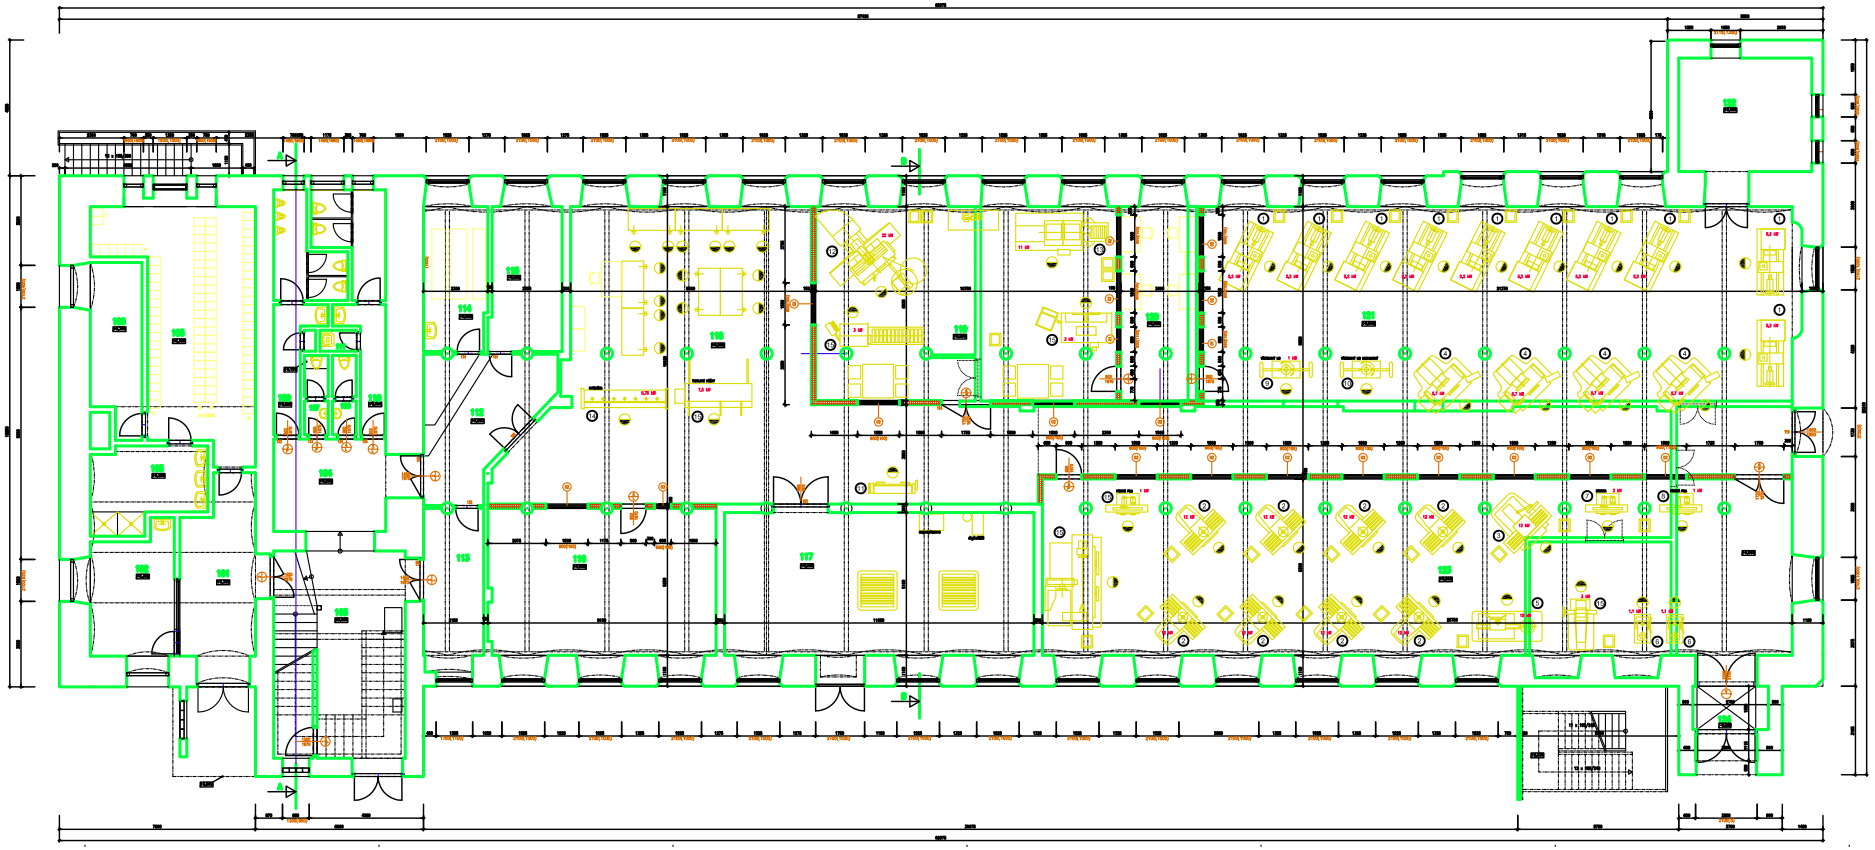

OZNAČ.	NÁZEV	PLOCHA
101	CHODBA	15.77
102	MIČNÍNÍK	12.86
103	CHODBA + SCHODIŠTĚ	34.18
104	CHODBA	13.20
105	ŠATNA	48.56
106	ROZDĚLOVAČ	10.67
107	WC MUŽI	2.39
108	WC ŽENY	2.39
109	WC ÚKLIDU	12.41
110	WC ŽENY	13.72
111	DÍLNA	1.28
112	CHODBA	16.73
113	DÍLNA	11.22
114	SENNÍ MEZINOŽ	11.66
115	ELEKTROSCHOVNA	13.09
116	VÝDEJNA NÁŘEŽÍ	42.45
117	DAŘÍRNA	56.32
118	HLAVní SENNÍ	127.59
119	VÝZNNA CNC	75.94
120	KABINET	19.36
121	SOUSTRUŽNA	315.18
122	DÍLNA OLEJŮ	19.24
123	FRÉZÁRNA	167.55
124	VÝTAH	5.41

LEGENDA

1 - soustruh univerzální (01.05.01.01)
2 - frézka univerzální (01.05.01.02)
3 - frézka nástrojařská (01.05.01.03)
4 - bruska na plocho (01.05.01.04)
5 - vrtačka radiální (01.05.01.05)
6 - vrtačka skupová (01.05.01.07)
7 - bruska nástrojová (01.05.01.16)
8 - pila pásová (01.05.01.22)
9 - lis hydraulický elektrický (01.05.01.23)
10 - lis vřetenový (01.05.01.24)
11 - ohýbačka (01.05.Ď.1.14)
12 - CNC frézka (01.05.01.30)
13 - CNC soustruh (01.05.01.29)
14 - elektrická ohýbačka (01.05.01.15)
15 - pracoviště vybavené pracovišti

ZMĚNA	POPIS	DATUM
01		
02		
03		

JANSA PROJEKT s.r.o.

F. Dokumentace stavby

PŮDORYS 1.NP

F.1.1.2.1