


ULIČNÍ VPUST S KALOVOU PROHLUBNÍ

M 1:10

OZNAČ. VPUSTI	KÓTA MŘIŽE	KÓTA ODTOKU	DNO
UV 1	467,608	466,813	466,343
UV 2	467,001	466,196	465,726
UV 3	464,921	463,281	462,811
UV 4	463,675	462,410	461,940
UV 5	463,002	461,932	461,462
UV 6	462,541	461,471	461,001
UV 7	461,310	460,045	459,575
UV 9	458,001	457,196	456,726
UV 10	457,676	456,771	456,301
UV 11	456,464	455,559	455,089
UV 12	464,325	453,520	453,050
UV 13	453,445	452,540	452,070
UV 17	448,810	447,905	447,435
UV 19	445,976	444,906	444,436
UV 20	445,350	444,460	443,990
UV 21	444,789	443,884	443,414
UV 22	444,676	443,771	443,301
UV 23	444,257	443,562	443,092
UV 24	444,215	443,420	442,950
UV 26	443,196	442,091	441,621
UV 27	442,199	441,394	440,924
UV 28	441,924	441,019	440,549
UV 29	441,339	440,839	440,369
UV 30	440,512	439,607	439,137
UV 31	439,607	438,812	438,342
UV 32	438,701	437,596	437,126
UV 33	438,612	437,347	436,877

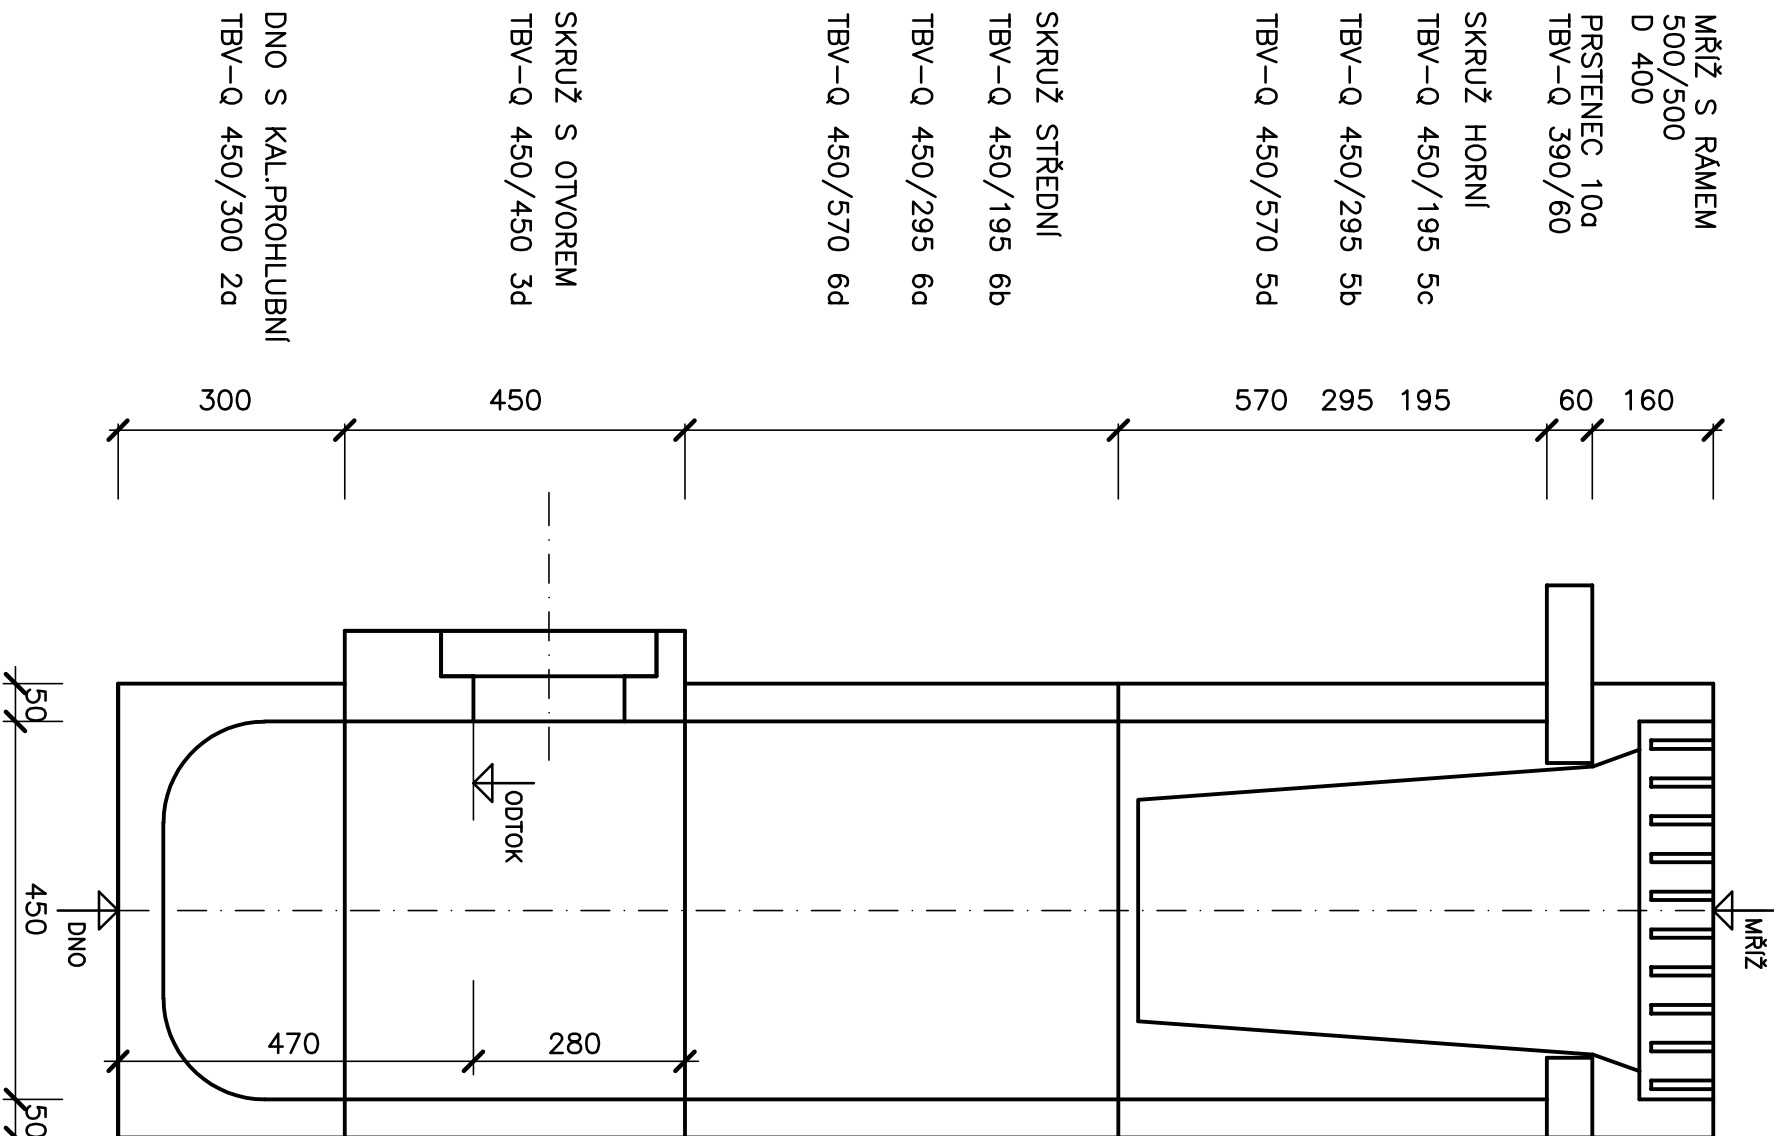

DNO S KAL.PROHLUBNÍ
TBV-Q 450/300 2a

SKRUŽ S OTVOREM
TBV-Q 450/450 3d

TBV-Q 450/570 6d

TBV-Q 450/295 6a

TBV-Q 450/195 6b

SKRUŽ STŘEDNÍ

TBV-Q 450/570 5d

TBV-Q 450/295 5b

TBV-Q 450/195 5c

SKRUŽ HORNÍ

PRSTENEC 10a
TBV-Q 390/60


MŘIŽ S RÁMEM
500/500
D 400

Pozn.:

VPUSTI BUDOU OSAŽENY NA PODKLADNÍ DESKU TL. 100 mm
Z BETONU PROSTĚHO C 12/15 DLE VL MD

SKLADBA VPUSTÍ BUDE SOUČÁSTÍ RDS

03		
02		
01		
ZMĚNA	POPIS	DATUM

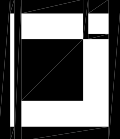

ING. IVAN ŠÍR
PROJEKTOVÁNÍ DOPRAVNÍCH STAVEB CZ s.r.o.
Hořkovo 1714/3, 500 02 Hradec Králové, tel: +420 603 181 473, sir@irivan.cz, www.sirivan.cz IČ: 259 62 914

Investor: Královéhradecký kraj
Přivarovské náměstí 1245, 500 03, Hradec Králové

III/302 4 Jetřichov

■ kraj:
Královéhradecký

■ MÚ / OU:
Broumov

■ stupeň útojení:
bez útojení

■ datum:
02 / 2017

■ zakázkové číslo:
017045

■ stupeň PD:
DSP + PDPS

■ odpovědný projektant stavby:
Ing. Ivan Šír

■ odpovědný projektant objektu:
Ing. Melišová Alena

■ vypracovali:
Ing. Melišová Alena

■ kontrolovali:
Ing. Jan Fiala

■ změna číslo:
00

■ měřítko:
1:10

Ing. Ivan Šír

Ing. Melišová Alena

Ing. Melišová Alena

Ing. Jan Fiala

změna číslo: 00

1:10

SO 301 - REKONSTRUKCE DEŠŤOVÉ KANALIZACE
v ÚSEKU km 0,008 - 1,757

VÝKRES VPUSTI UV

C.3.1.14