



ŽLAB Ž1 - L=21,00 m

ČK-0
443,527

VŽ1-U
443,444

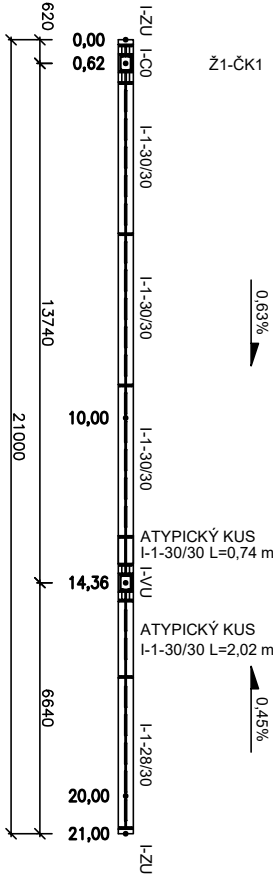


Žlab Ž1 - L=21,00 m - SCHEMA PODÉLNĚHO SPÁDOVÁNÍ (profil I-1)

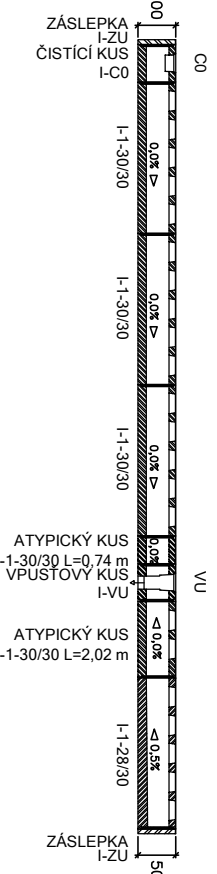


ŠTĚRBINOVÝ ŽLAB Ž1 - DÉLKA 21,00 m

KLADESKÉ SCHEMA

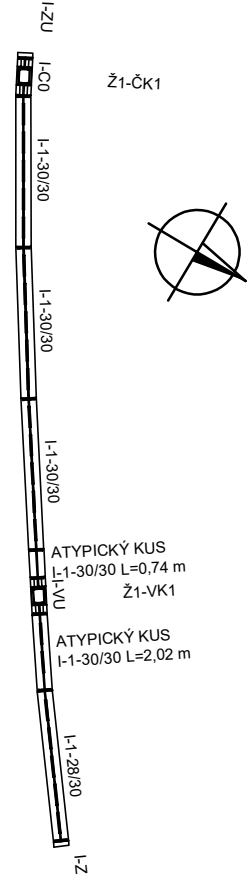


PŘÍČNÝ ŘEZ

ŠTĚRBINOVÁ TROUBA, PROFIL I, ZATÍŽENÍ D400, F900
ROZLEHLÁ BETONOVÁ (ASFALTOVÁ) PLOCHA

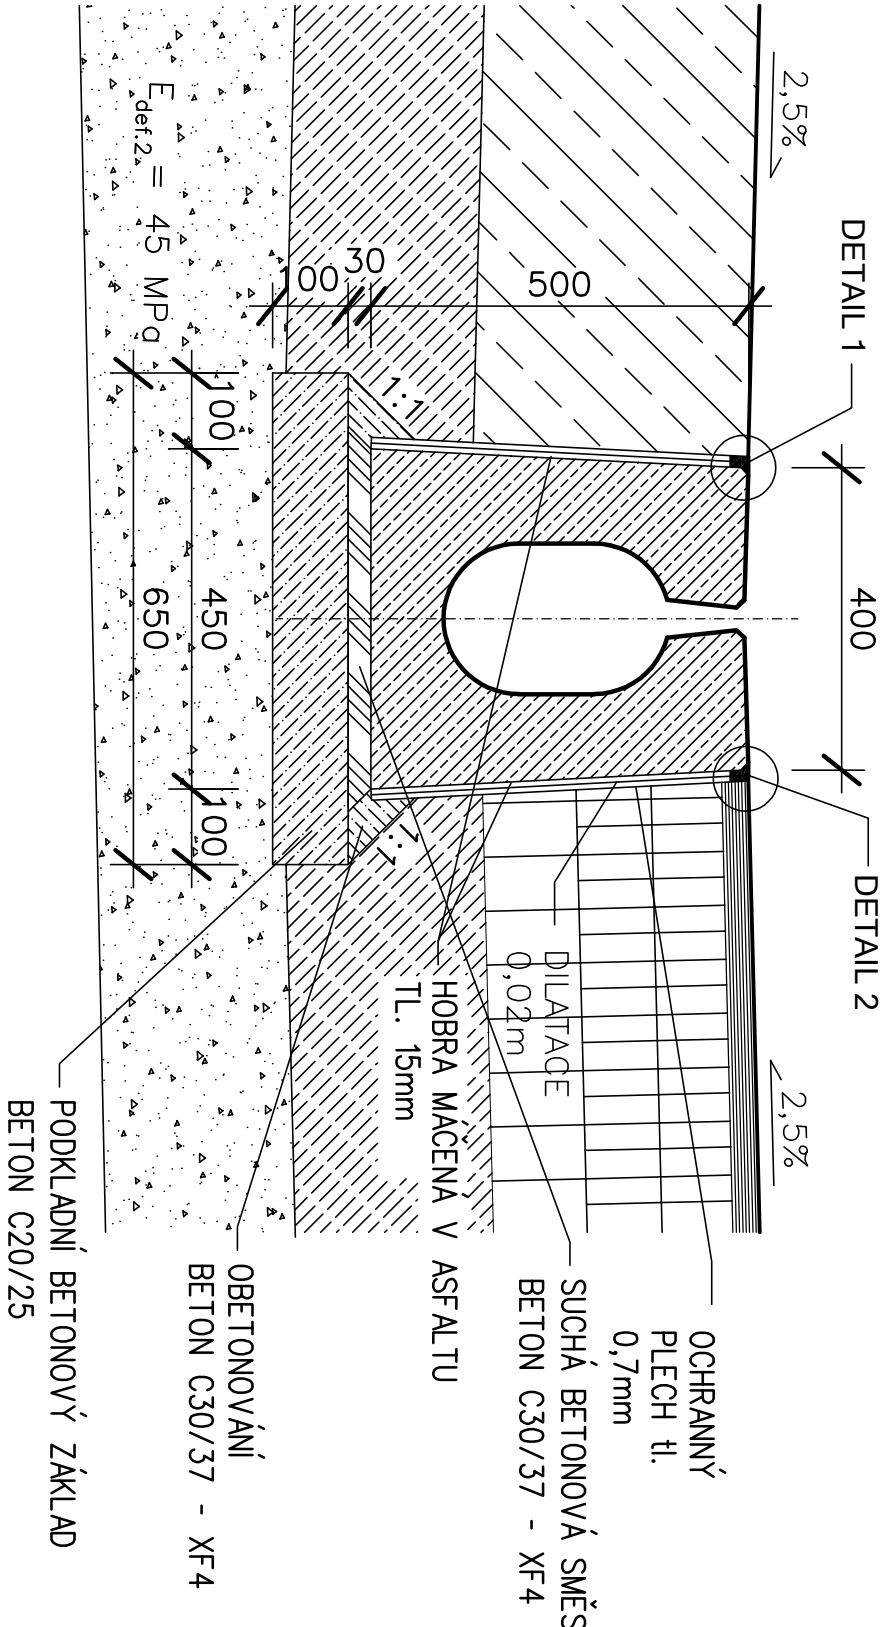

LEGENDA

I-1-CY-XXXX	ŠTĚRBINOVÁ TROUBA PŘERUŠOVANÁ BEZ SPÁDU - I-1-CY-T
I-1-CY-XXXX	ŠTĚRBINOVÁ TROUBA PŘERUŠOVANÁ SE SPÁDEM - I-1-CY-G
I-1-CY-XXXX	ČISTICÍ KUS - VRCHOLOVÝ
I-1-CY-XXXX	ČISTICÍ DÍL - ZÁKLADNÍ
I-1-CY-XXXX	VPUŠTOVÝ DÍL - ÚŽLABÍ
I-1-CY-XXXX	VPUŠTOVÝ DÍL - ZÁKLADNÍ
I-1-CY-XXXX	ZÁSLEPKA PERO
I-1-CY-XXXX	ZÁSLEPKA DRÁŽKA
I-1-CY-XXXX	SKLON TERÉNU, SMĚR ODVODNĚNÍ

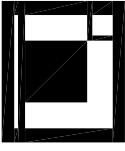

ING. IVAN ŠÍR
PROJEKTOVÁNÍ DOPRAVNÍCH STAVEB CZ s.r.o.
Hořkovo 1714/3, 500 02 Hradec Králové, tel: +420 603 181 473, sir@siivan.cz, www.siivan.cz IČ: 259 62 914

03		
02		
01		
ZMĚNA	POPIS	DATUM

Investor: Královéhradecký kraj
Pivovarské náměstí 1245, 500 03, Hradec Králové

III/302 4 Jetřichov

■ kroi: Královéhradecký
■ MÚ / OU: Broumov
■ stupeň utižení: bez utižení
■ datum: 02 / 2017
■ zkušební číslo: 017045
■ stupeň PD: DSP + PDPS
■ měřič: 1:200

■ odpovědný projektant stavby: Ing. Ivan Šír
■ odpovědný projektant objektu: Ing. Melišová Alena
■ vypracoval: Ing. Melišová Alena
■ kontroloval: Ing. Jan Fiala
■ zkušební číslo: 00

**SO 301 - REKONSTRUKCE DEŠŤOVÉ KANALIZACE
V ÚSEKU km 0,008 - 1,757**

ŠTĚRBINOVÉ TROUBY D 400 - SCHEMA SKLADBY C.3.1.17