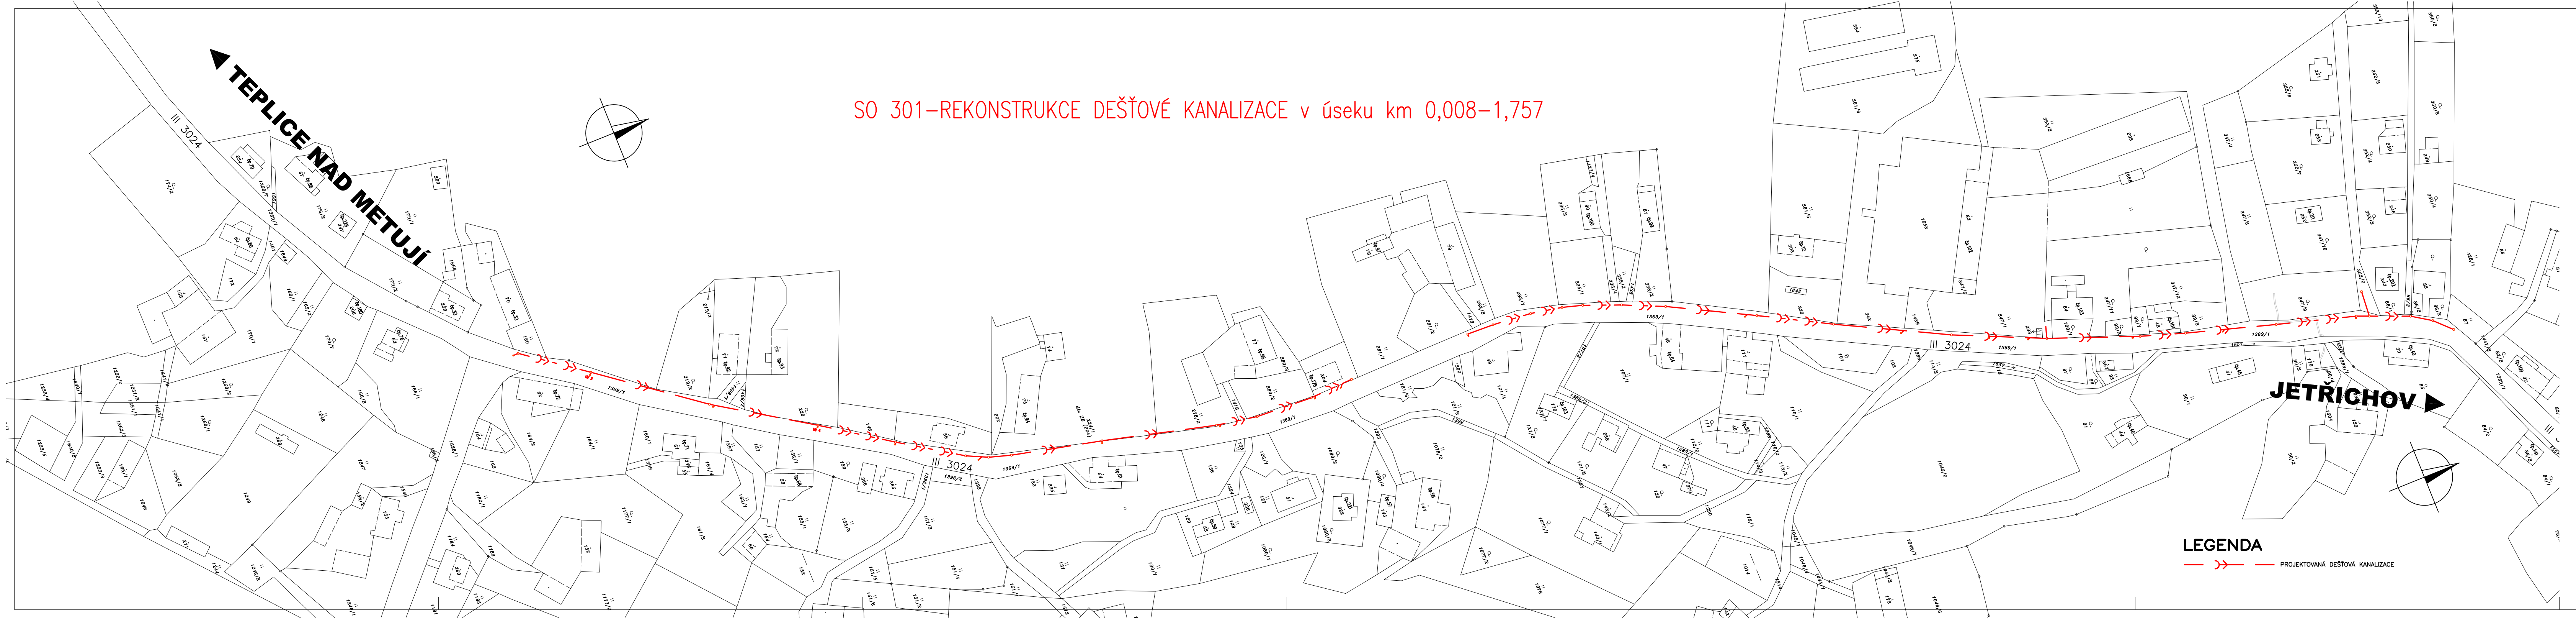
TEPLICE NAD METUJÍ
III 3024
JETŘICHOV
LEGENDA
PROJEKTOVANÁ DEŠŤOVÁ KANALIZACE

SO 301-REKONSTRUKCE DEŠŤOVÉ KANALIZACE v úseku km 0,008–1,757

ZMĚNA	POPIS	DATUM
03		
02		
01		

ING. IVAN ŠÍR

PROJEKTOVÁNÍ DOPRAVNÍCH STAVEB CZ s.r.o.
Haškova 1714/3, 500 02 Hradec Králové, tel: +420 603 181 473, sir@sirivan.cz, www.sirivan.cz IČ: 259 62 914

investor: Královéhradecký kraj
Pivovarské náměstí 1245, 500 03, Hradec Králové

III/302 4 Jetřichov

■ kraj:
Královéhradecký

■ MÚ / OÚ:
Broumov

■ stupeň utajení:
bez utajení

■ datum:
02 / 2017

■ zakázkové číslo:
017045

■ stupeň PD:
DSP + PDPS

■ odpovědný projektant stavby:
Ing. Ivan Šír Šír

■ odpovědný projektant objektu:
Ing. Melišová Alena Fiala

■ vypracoval:
Ing. Melišová Alena Melišová

■ kontroloval:
Ing. Jan Fiala Fiala

■ změna číslo:
00

■ měřítko:
1:1000

SO 301 - REKONSTRUKCE DEŠŤOVÉ KANALIZACE

ZÁKRES DO KATASTRÁLNÍ MAPY - 1. ČÁST

C.3.1.2