PODÉLNÝ PROFIL
STOKA "D1"

M 1 : 500/100

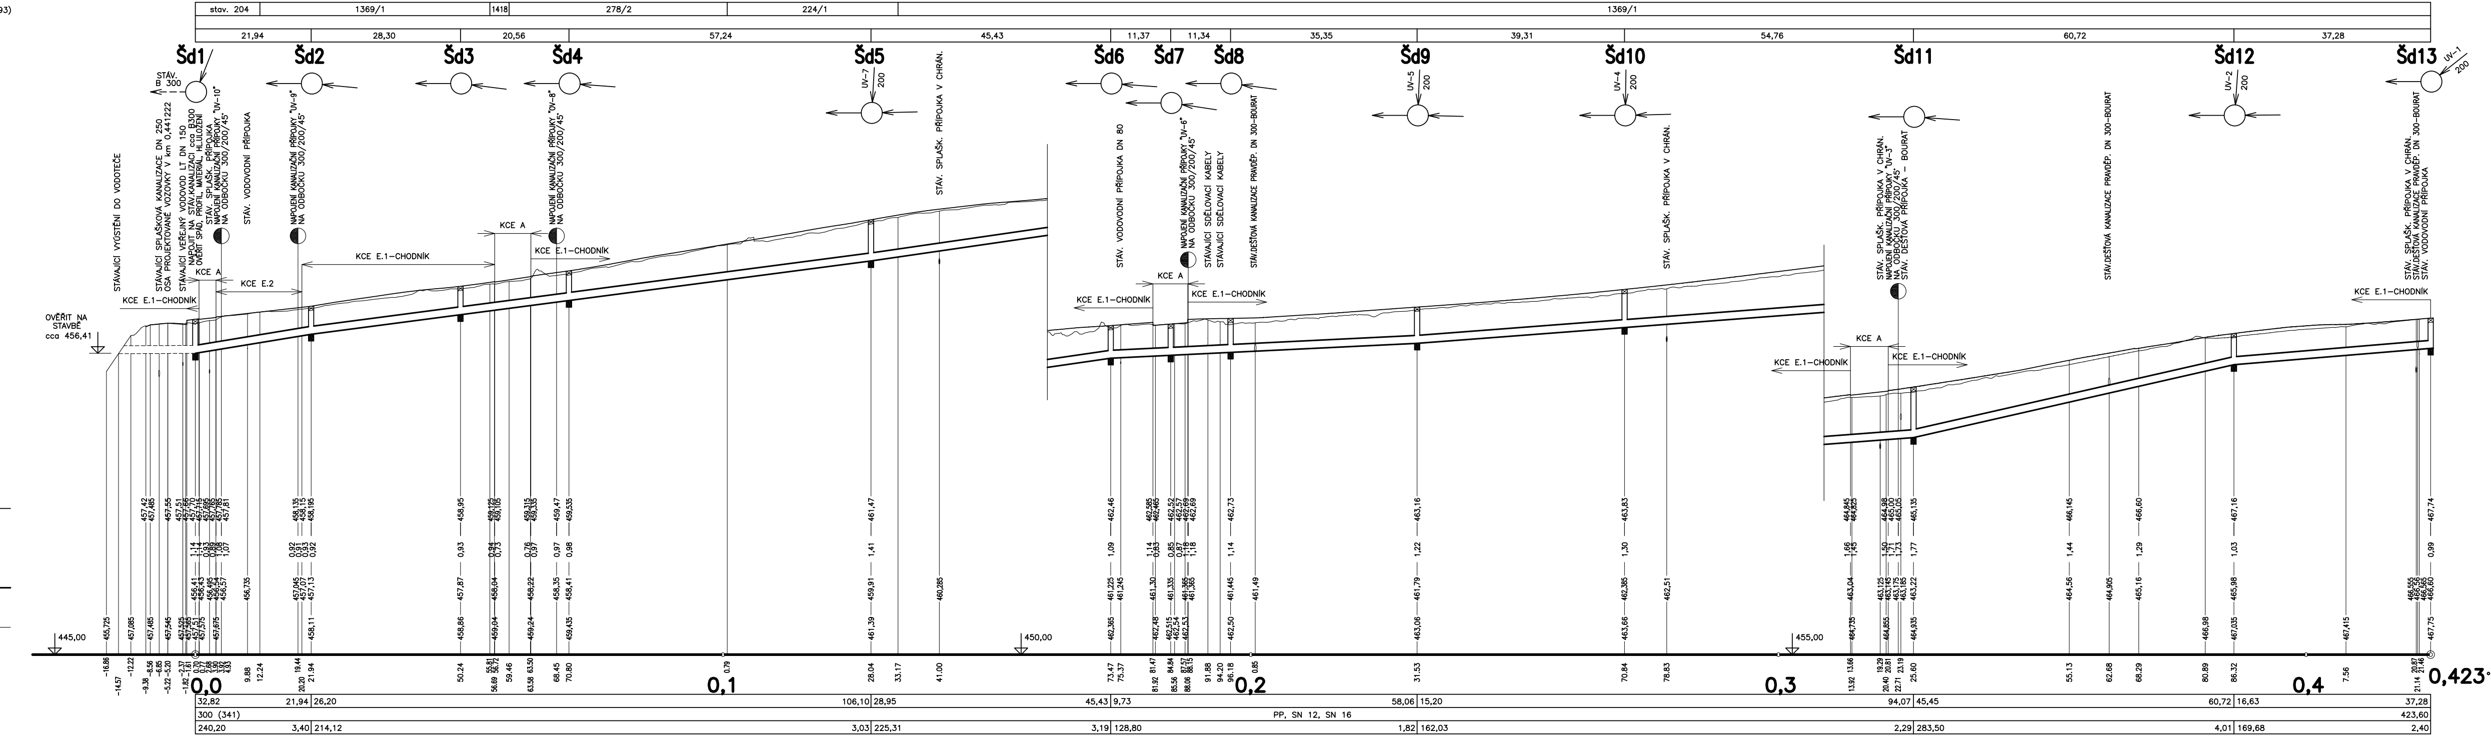
PARCELNÍ ČÍSLA (k.ú. Jetřichov 659193)
DRUH POVRCHU
VZDÁLENOST ŠACHET
ČÍSLA ŠACHET
UPRAVENÝ TERÉN
HLOUBKA VÝKOPU
DNO STOKY
TERÉN
SROVNÁVACÍ ROVINA
STANIČENÍ V km
SKLON‰ – DÉLKA m
PROFIL – MATERIÁL – DÉLKA m
KAPACITA (l/s) – RYCHLOST (m/s)
stav. 204
1369/1
1418
278/2
224/1
1369/1
21,94
28,30
20,56
57,24
45,43
11,37
11,34
35,35
39,31
54,76
60,72
37,28
Šd1
Šd2
Šd3
Šd4
Šd5
Šd6
Šd7
Šd8
Šd9
Šd10
Šd11
Šd12
Šd13
STÁV. B 300
UV-7 200
UV-5 200
UV-4 200
UV-2 200
UV-1 200
STÁVAJÍCÍ VYÚSTĚNÍ DO VODOTEČE
STÁVAJÍCÍ SPLAŠKOVÁ KANALIZACE DN 250
OSA PROJEKTOVANÉ VOZOVKY V km 0,441222
STÁVAJÍCÍ VEŘEJNÝ VODOVOD LT DN 150
NAPOJIT NA STÁV.KANALIZACI cca B300
OVĚŘIT SPÁD, PROFIL, MATERIÁL, HL.ULOŽENÍ
STÁV. SPLAŠK. PŘÍPOJKA
NAPOJENÍ KANALIZAČNÍ PŘÍPOJKY "UV-10"
NA ODBOČKU 300/200/45°
STÁV. VODOVODNÍ PŘÍPOJKA
NAPOJENÍ KANALIZAČNÍ PŘÍPOJKY "UV-9"
NA ODBOČKU 300/200/45°
NAPOJENÍ KANALIZAČNÍ PŘÍPOJKY "UV-8"
NA ODBOČKU 300/200/45°
STÁV. SPLAŠK. PŘÍPOJKA V CHRÁN.
STÁV. VODOVODNÍ PŘÍPOJKA DN 80
NAPOJENÍ KANALIZAČNÍ PŘÍPOJKY "UV-6"
NA ODBOČKU 300/200/45°
STÁVAJÍCÍ SDĚLOVACÍ KABELY
STÁVAJÍCÍ SDĚLOVACÍ KABELY
STÁV.DEŠŤOVÁ KANALIZACE PRAVDĚP. DN 300–BOURAT
STÁV. SPLAŠK. PŘÍPOJKA V CHRÁN.
STÁV. SPLAŠK. PŘÍPOJKA V CHRÁN.
NAPOJENÍ KANALIZAČNÍ PŘÍPOJKY "UV-3"
NA ODBOČKU 300/200/45°
STÁV. DEŠŤOVÁ PŘÍPOJKA – BOURAT
STÁV.DEŠŤOVÁ KANALIZACE PRAVDĚP. DN 300–BOURAT
STÁV. SPLAŠK. PŘÍPOJKA V CHRÁN.
STÁV.DEŠŤOVÁ KANALIZACE PRAVDĚP. DN 300–BOURAT
STÁV. VODOVODNÍ PŘÍPOJKA
KCE E.1–CHODNÍK
KCE A
KCE E.2
OVĚŘIT NA STAVBĚ cca 456,41
445,00
450,00
455,00
0,0
0,1
0,2
0,3
0,4
0,423.60
32,82
21,94 | 26,20
106,10 | 28,95
45,43 | 9,73
58,06 | 15,20
94,07 | 45,45
60,72 | 16,63
37,28
300 (341)
PP, SN 12, SN 16
240,20
3,40 | 214,12
3,03 | 225,31
3,19 | 128,80
1,82 | 162,03
2,29 | 283,50
4,01 | 169,68
2,40

ULOŽENÍ POTRUBÍ

M 1 : 20

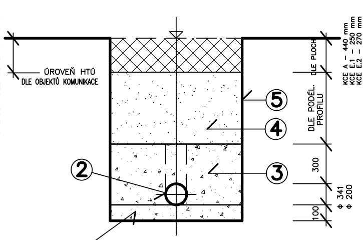
KONSTRUKCE VOZOVKY
SKLADBA DLE OBJEKTU KOMUNIKACE
ÚROVEŇ HTÚ
DLE OBJEKTŮ KOMUNIKACE
DLE PLOCH
DLE PODÉL. PROFILU
KCE A – 440 mm
KCE E.1 – 250 mm
KCE E.2 – 270 mm
300
100
Φ 341
Φ 200
1
2
3
4
5
1300 (DN 300)
1150 (dn 200)

LEGENDA

① ŠTĚRKOPÍSKOVÝ PODSYP – ZRNO 0 ÷ 8 mm

② KANALIZAČNÍ TROUBY PP SN 12, SN 16 Φ 341 mm, PVC SN 16 dn 200 mm

③ HUTNĚNÝ OBSYP ŠTĚRKOPÍSKEM – ZRNO 0 ÷ 8 mm
POSTUPOVAT PODLE TECHNICKÝCH PODMÍNEK VÝROBCE PRO POKLÁDKU–VIZ.TZ

④ HUTNĚNÝ ZÁSYP Z NAKUPOVANÝCH MATERIÁLŮ

⑤ STĚNY RÝHY – PAŽENÍ ZÁTAŽNÉ

Pozn.:

VÝKOPOVÉ PRÁCE BUDOU PROVÁDĚNY PO ETAPÁCH V SOULADU S VÝSTAVBOU KOMUNIKACE OD HRUBÝCH TERÉNNÍCH ÚPRAV (DLE KONSTRUKCÍ SO 1xx), V MÍSTECH NAPOJENÍ NA STÁVAJÍCÍ KANALIZACI BUDOU PROVÁDĚNY RUČNĚ

03		
02		
01		
ZMĚNA	POPIS	DATUM

ING. IVAN ŠÍR
PROJEKTOVÁNÍ DOPRAVNÍCH STAVEB CZ s.r.o.
Haškova 1714/3, 500 02 Hradec Králové, tel: +420 603 181 473, sir@sirivan.cz, www.sirivan.cz IČ: 259 62 914

investor: Královéhradecký kraj
Pivovarské náměstí 1245, 500 03, Hradec Králové

III/302 4 Jetřichov

■ kraj: Královéhradecký
■ MÚ / OU: Broumov
■ stupeň utajení: bez utajení
■ datum: 02 / 2017
■ zakázkové číslo: 017045
■ stupeň PD: DSP + PDPS
■ odpovědný projektant stavby: Ing. Ivan Šír Šír
■ odpovědný projektant objektu: Ing. Melišová Alena Fiala
■ vypracoval: Ing. Melišová Alena Melišová
■ kontroloval: Ing. Jan Fiala Fiala
■ změna číslo: 00
■ měřítko: 1:500/100

SO 301 - REKONSTRUKCE DEŠŤOVÉ KANALIZACE v ÚSEKU km 0,008 - 1,757

PODÉLNÝ PROFIL STOKY - "D1"

C.3.1.10