VÝKAZ VPUSTÍ ŠTĚRBINOVÝCH ŽLABŮ

OZNAČ. VPUSTI	VPUSŤ. DÍL	KÓTA MŘÍŽE	KÓTA ODTOKU	DNO
VŽ1	U	443,444	442,444	441,974

Pozn.:

VPUSTI BUDOU OSAZENY NA PODKLADNÍ DESKU TL. 100 mm
Z BETONU PROSTÉHO C 12/15 DLE VL MD

OZNAČENÍ VPUSŤOVÉHO DÍLU: U – ÚŽLABÍ, O – ZÁKLADNÍ

SKLADBA VPUSTI BUDE SOUČÁSTÍ RDS

VPUST S KALOVOU PROHLUBNÍ M 1:10

PRO ŠTĚRBINOVÉ TROUBY PROFIL I

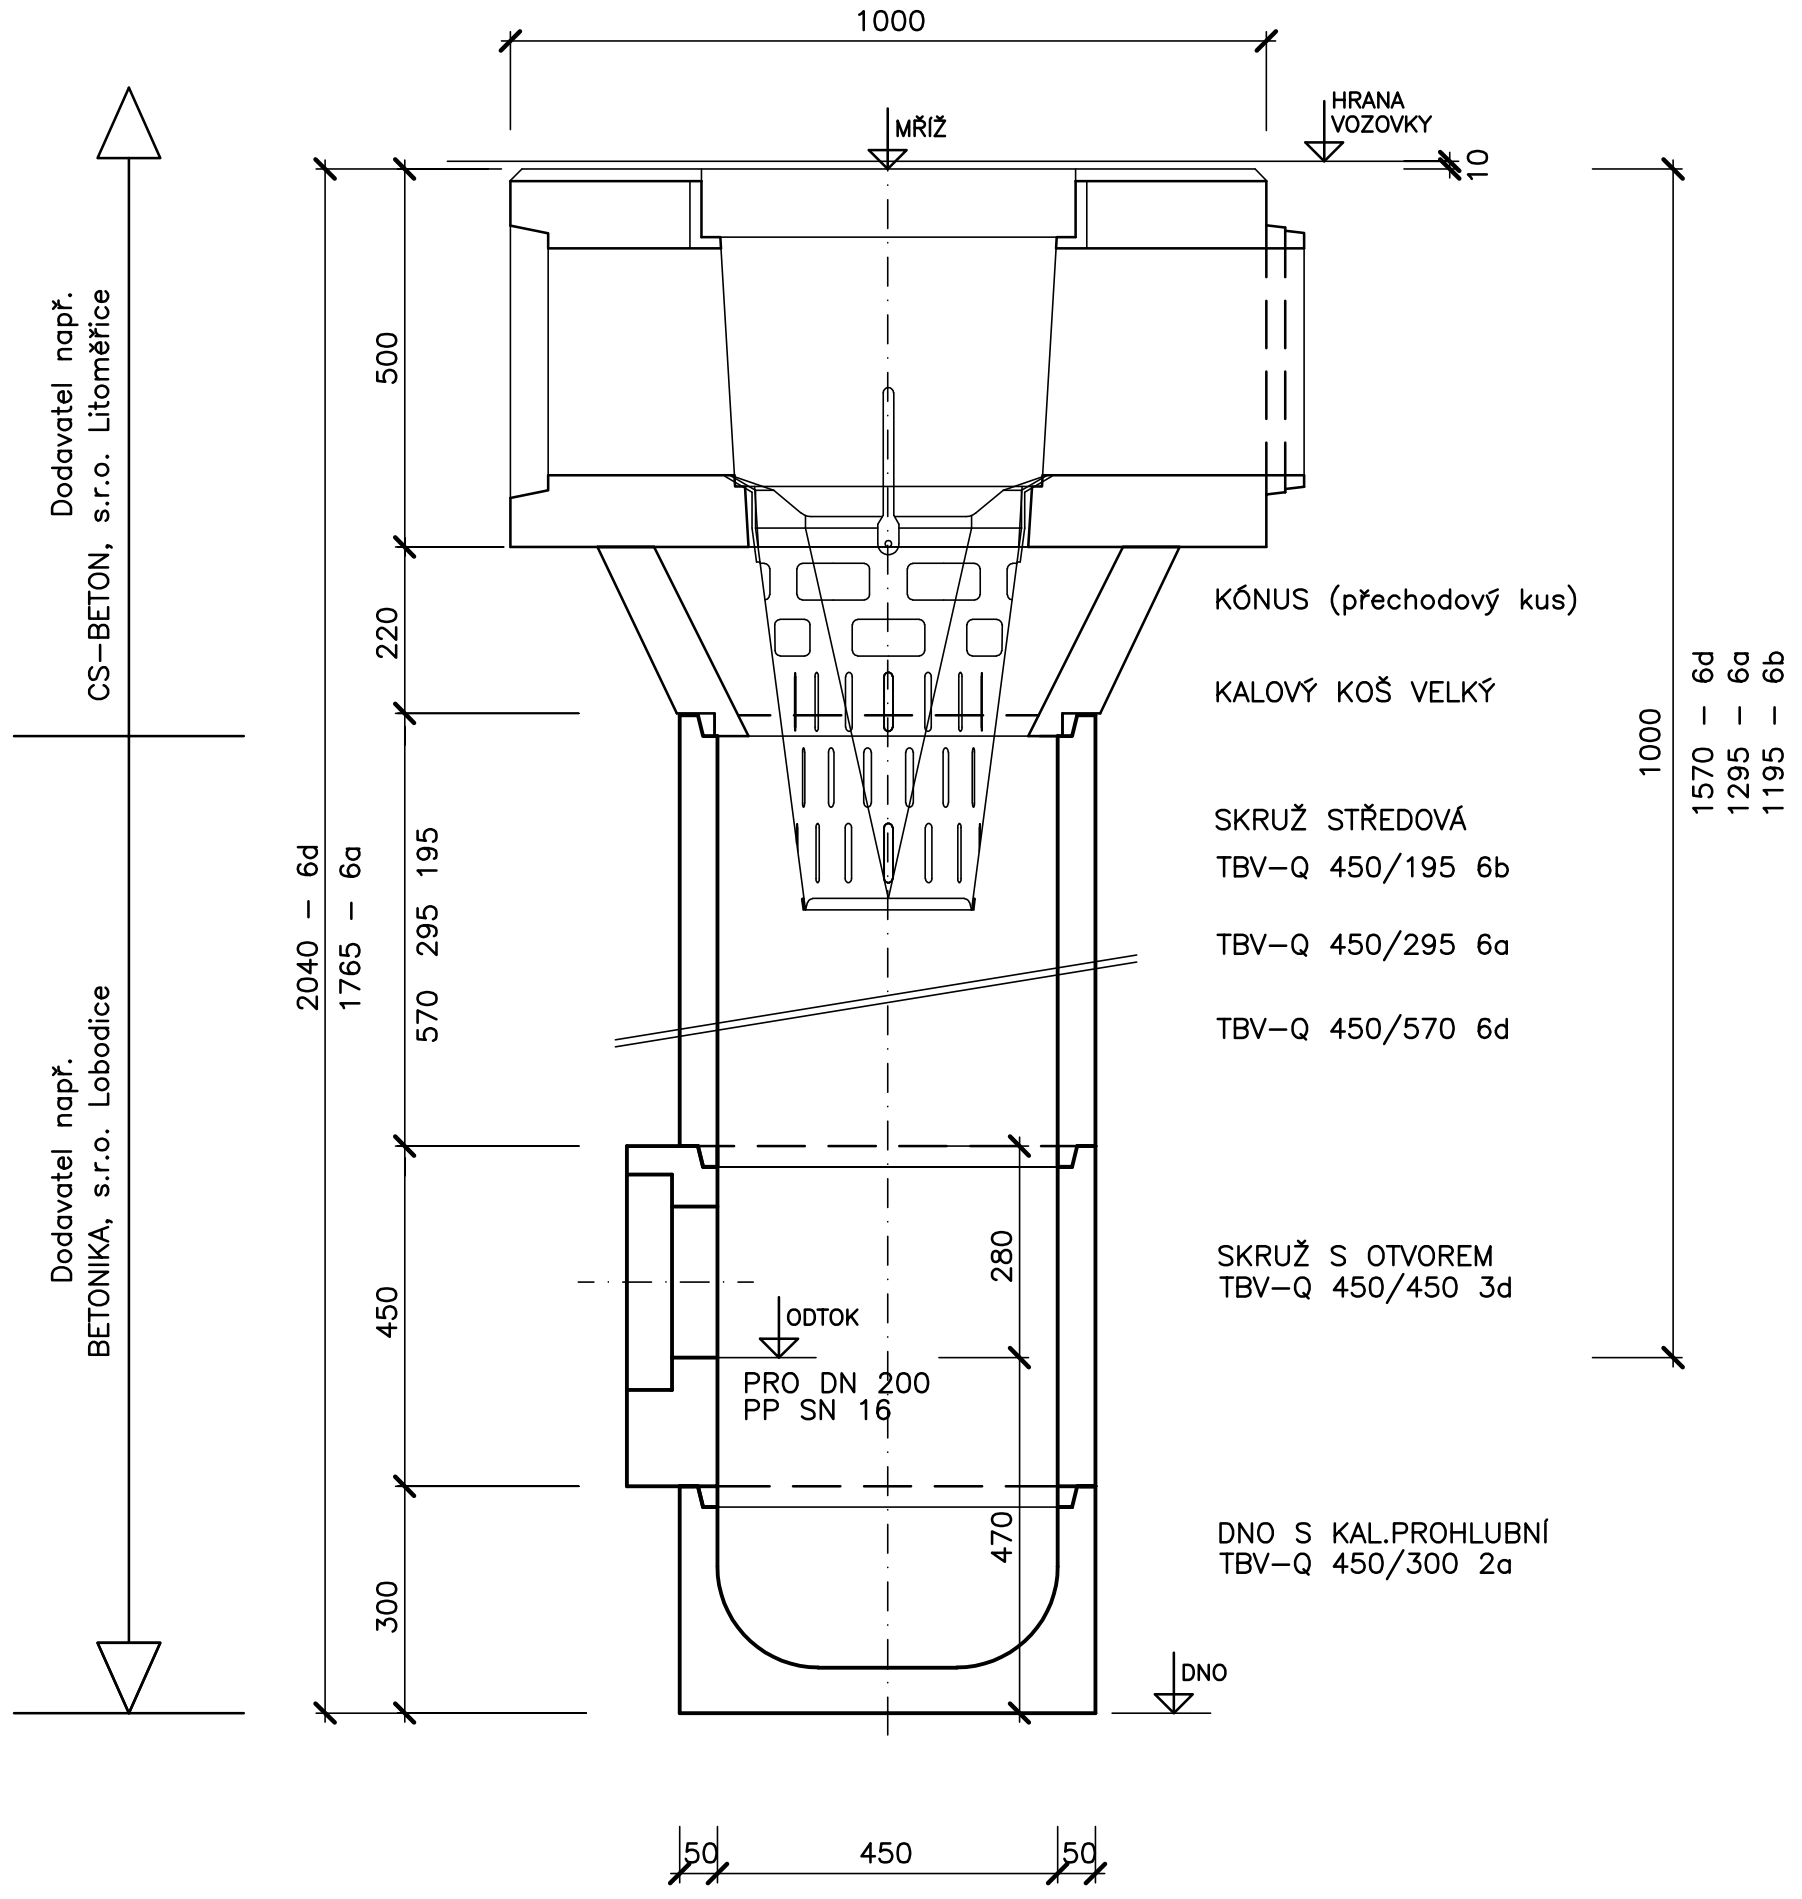

ZMĚNA	POPIS	DATUM
03		
02		
01		

ING. IVAN ŠÍR
PROJEKTOVÁNÍ DOPRAVNÍCH STAVEB CZ s.r.o.
Hašková 1714/3, 500 02 Hradec Králové, tel: +420 603 181 473, sir@sirivan.cz, www.sirivan.cz IČ: 259 62 914

investor: Královéhradecký kraj
Pivovarské náměstí 1245, 500 03, Hradec Králové

III/302 4 Jetřichov

- kraj: Královéhradecký
- MÚ / OU: Broumov
- stupeň utajení: bez utajení
- datum: 02 / 2017
- zakázkové číslo: 017045
- stupeň PD: DSP + PDPS
- odpovědný projektant stavby: Ing. Ivan Šír
- odpovědný projektant objektu: Ing. Melišová Alena
- vypracoval: Ing. Melišová Alena
- kontroloval: Ing. Jan Fiala
- změna číslo: 00
- měřítko: 1:10

SO 301 - REKONSTRUKCE DEŠŤOVÉ KANALIZACE v ÚSEKU km 0,008 - 1,757

VÝKRES VPUSTI ŠTĚRBINOVÉHO ŽLABU C.3.1.16