

stavba:

Výměna oken na budově školy SŠŘ Jaroměř

Studničkova 260, 551 01, Jaroměř

stavebník - investor:

Střední škola řemeslná

Studničkova 260, 551 01, Jaroměř

autorizace:

paré:

DS DESIGN
SERVIS
STAVEBNÍ PROJEKTOVÁ KANCELÁŘ
Atelier: Na Šafránce 30, 110 00 Praha 10



architekt stavby:

zodpovědný proj.:

Ing. Miroslav Kaliba

projekt. samostat. části:

Vít Kaliba

vypracoval:

Vít Kaliba

Stupeň projektu:

DSP - DPS - TND

S01

Výměna oken, zateplení půdy

část PD

D1.1 - Architektura a stavitelství

AS

výkres:

Katalog oken

datum: XII. 2019


měřítko: 1:20

oddíl:

AS

číslo výkresu:

6

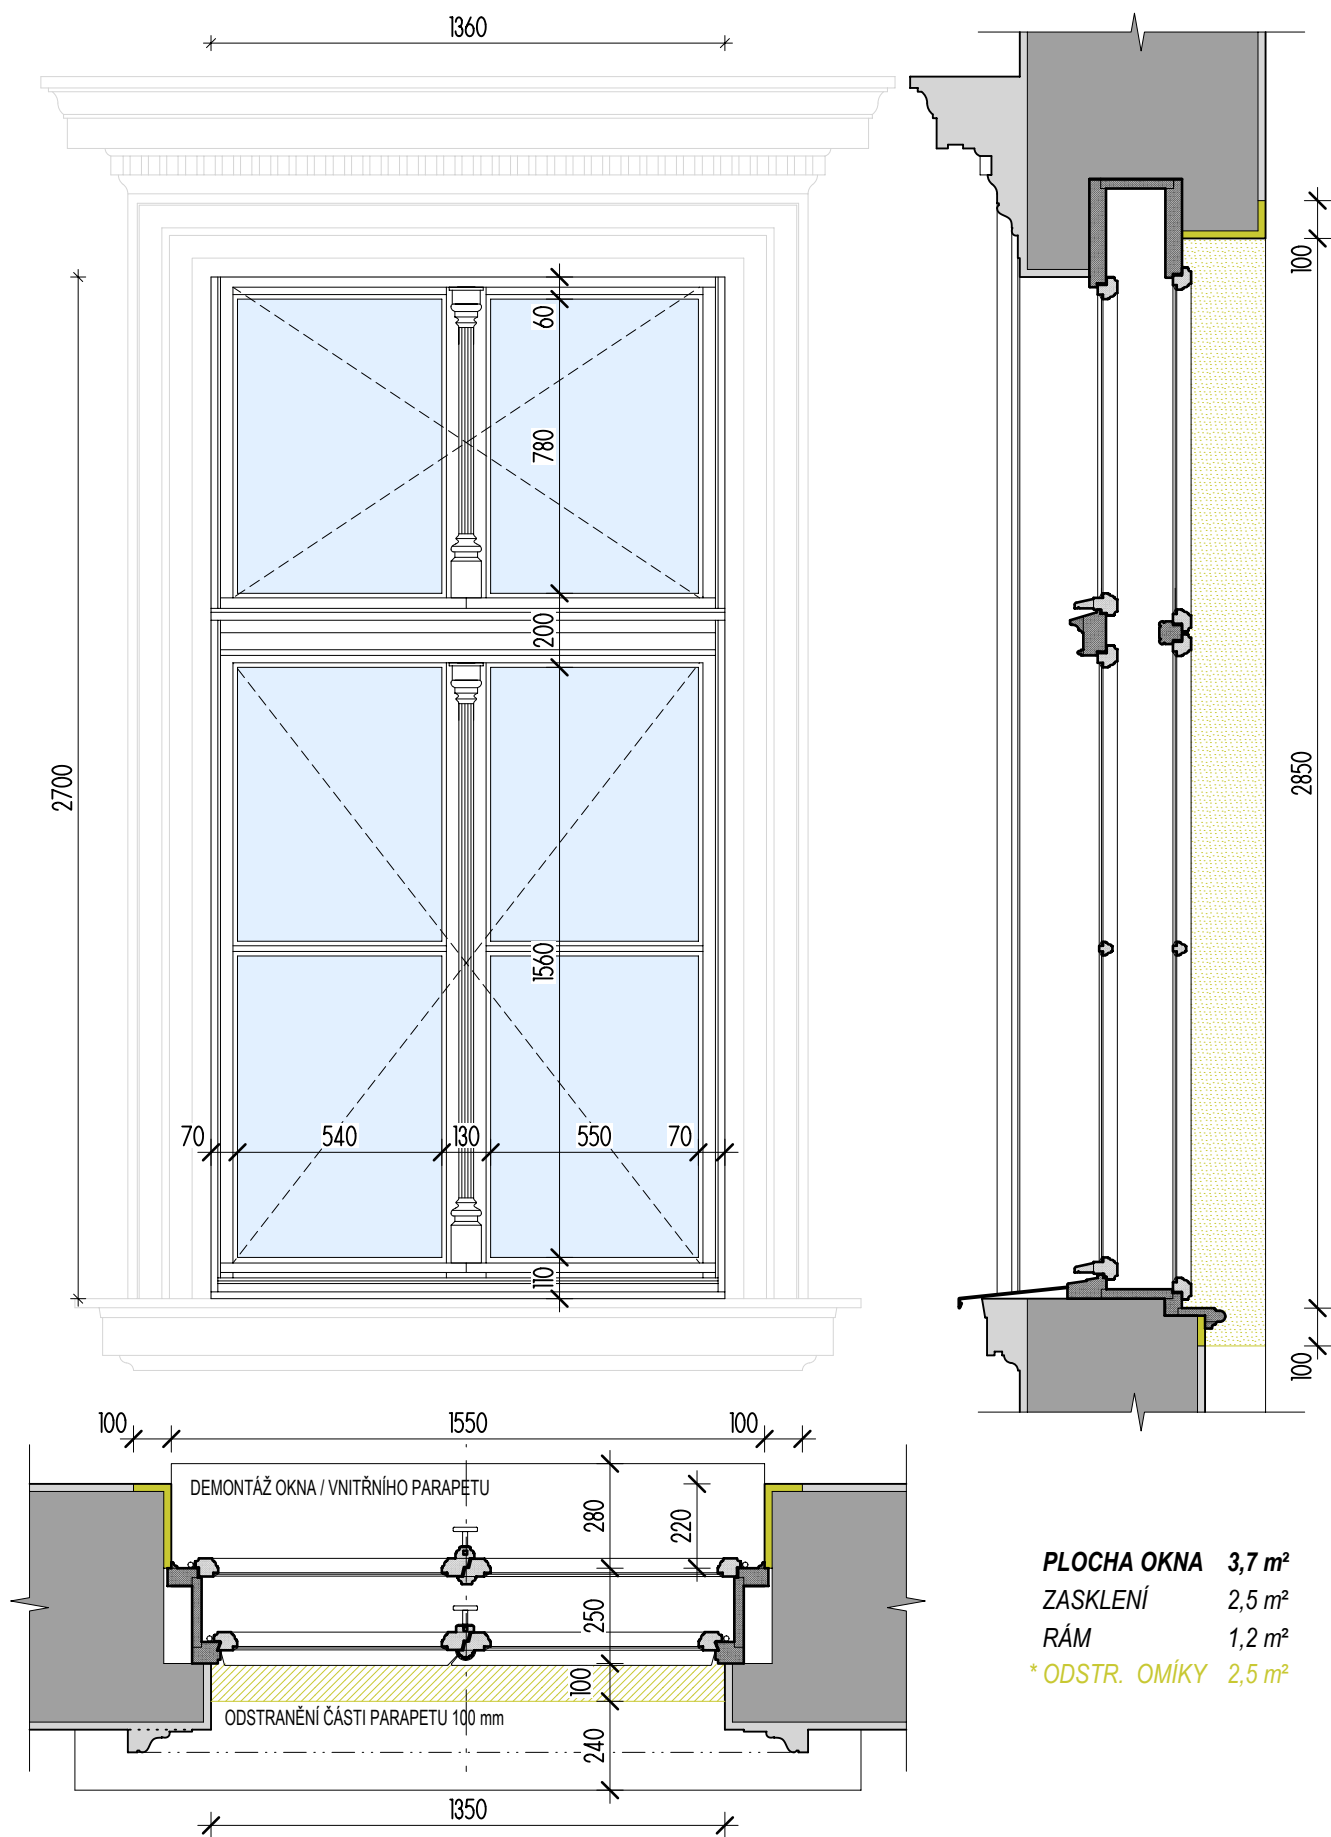


výkres:

ŠPALETOVÉ
STÁVAJÍCÍ STAV - BOURÁNÍ

O1



01

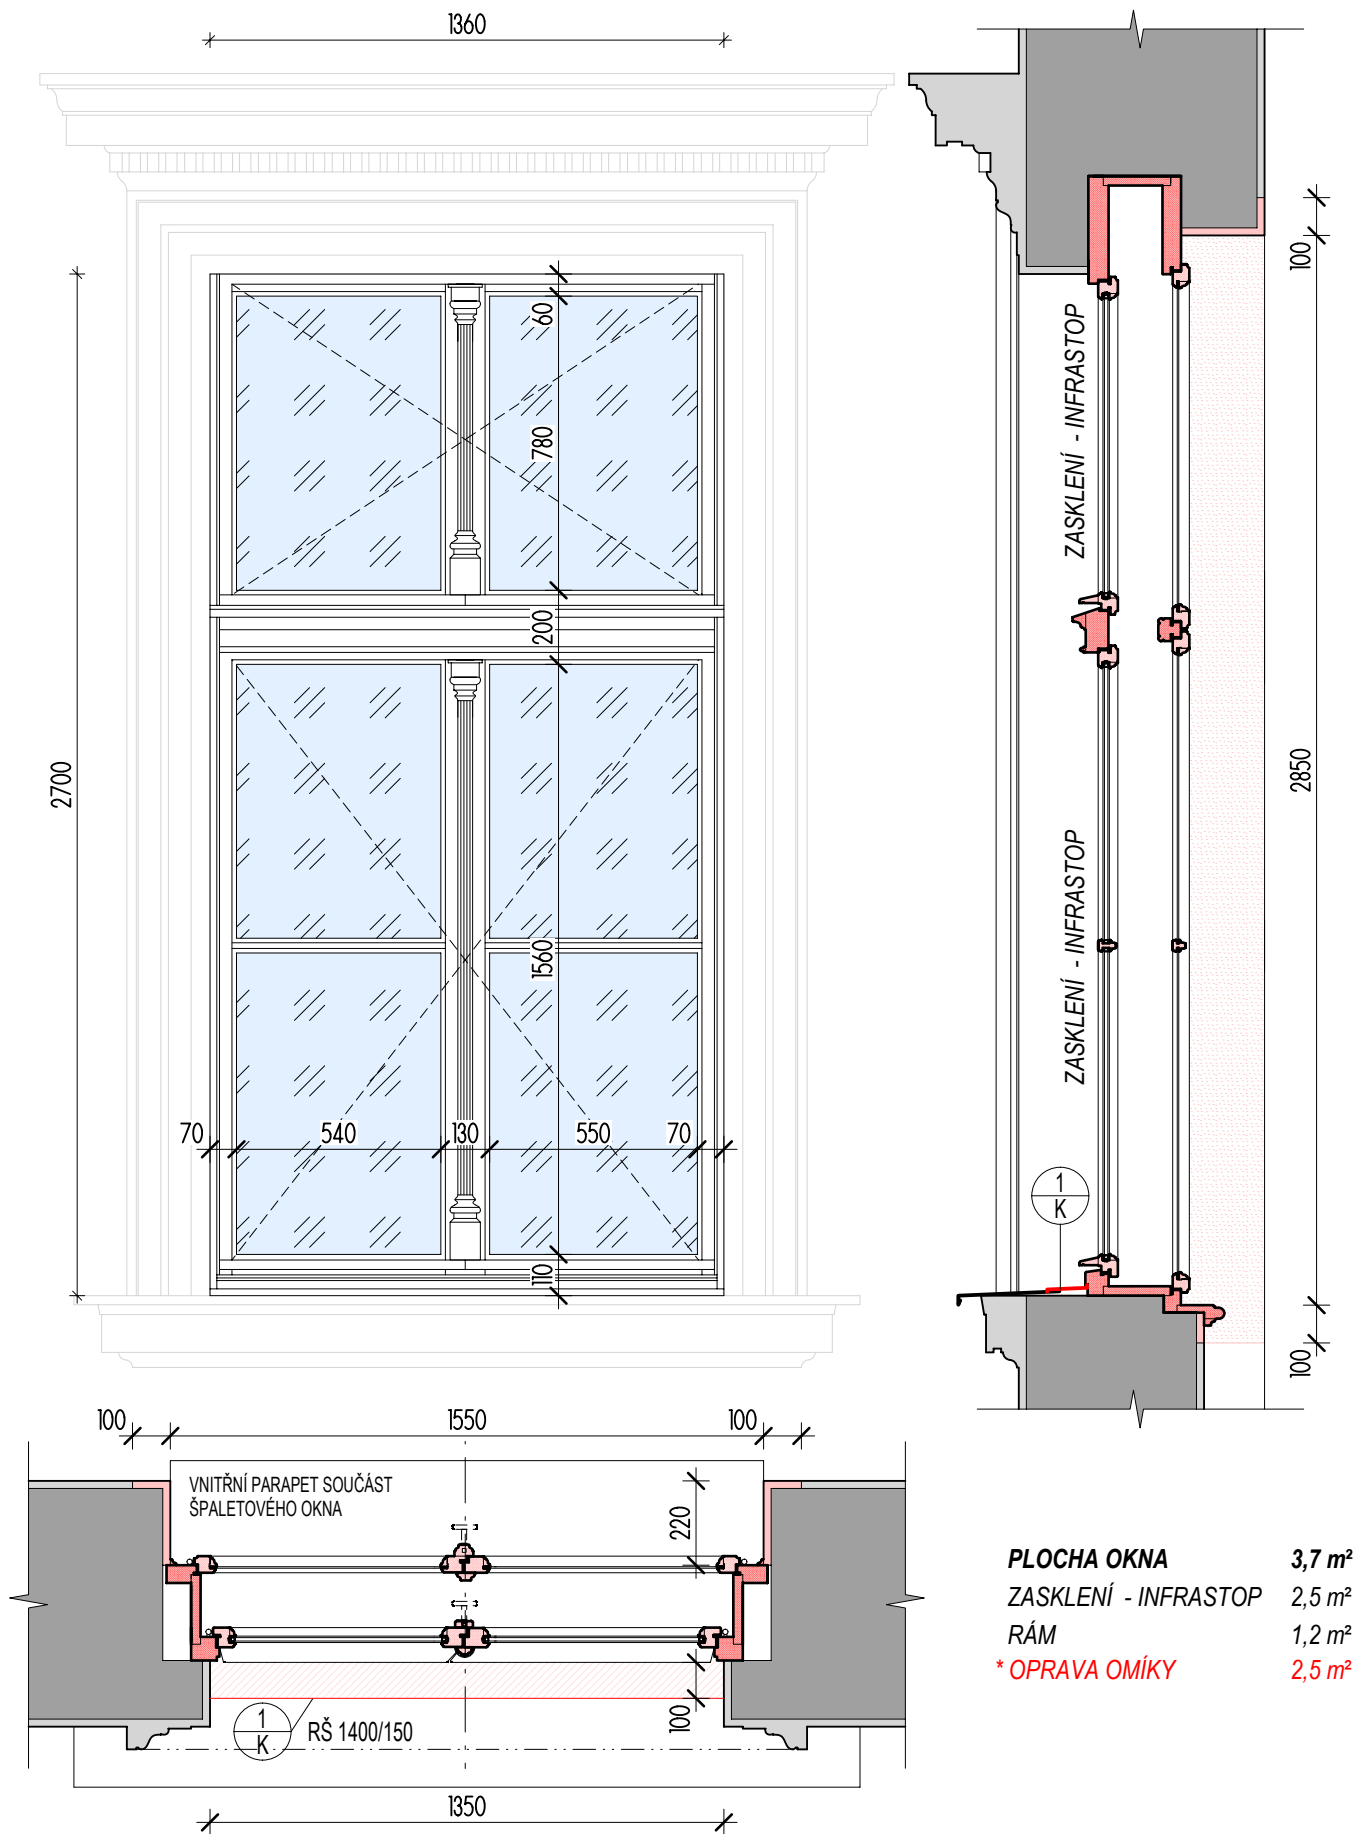


výkres:

ŠPALETOVÉ NOVÝ STAV

IZOLAČNÍ DVOJSKLO

SKLO - INFRASTOP

O1.1



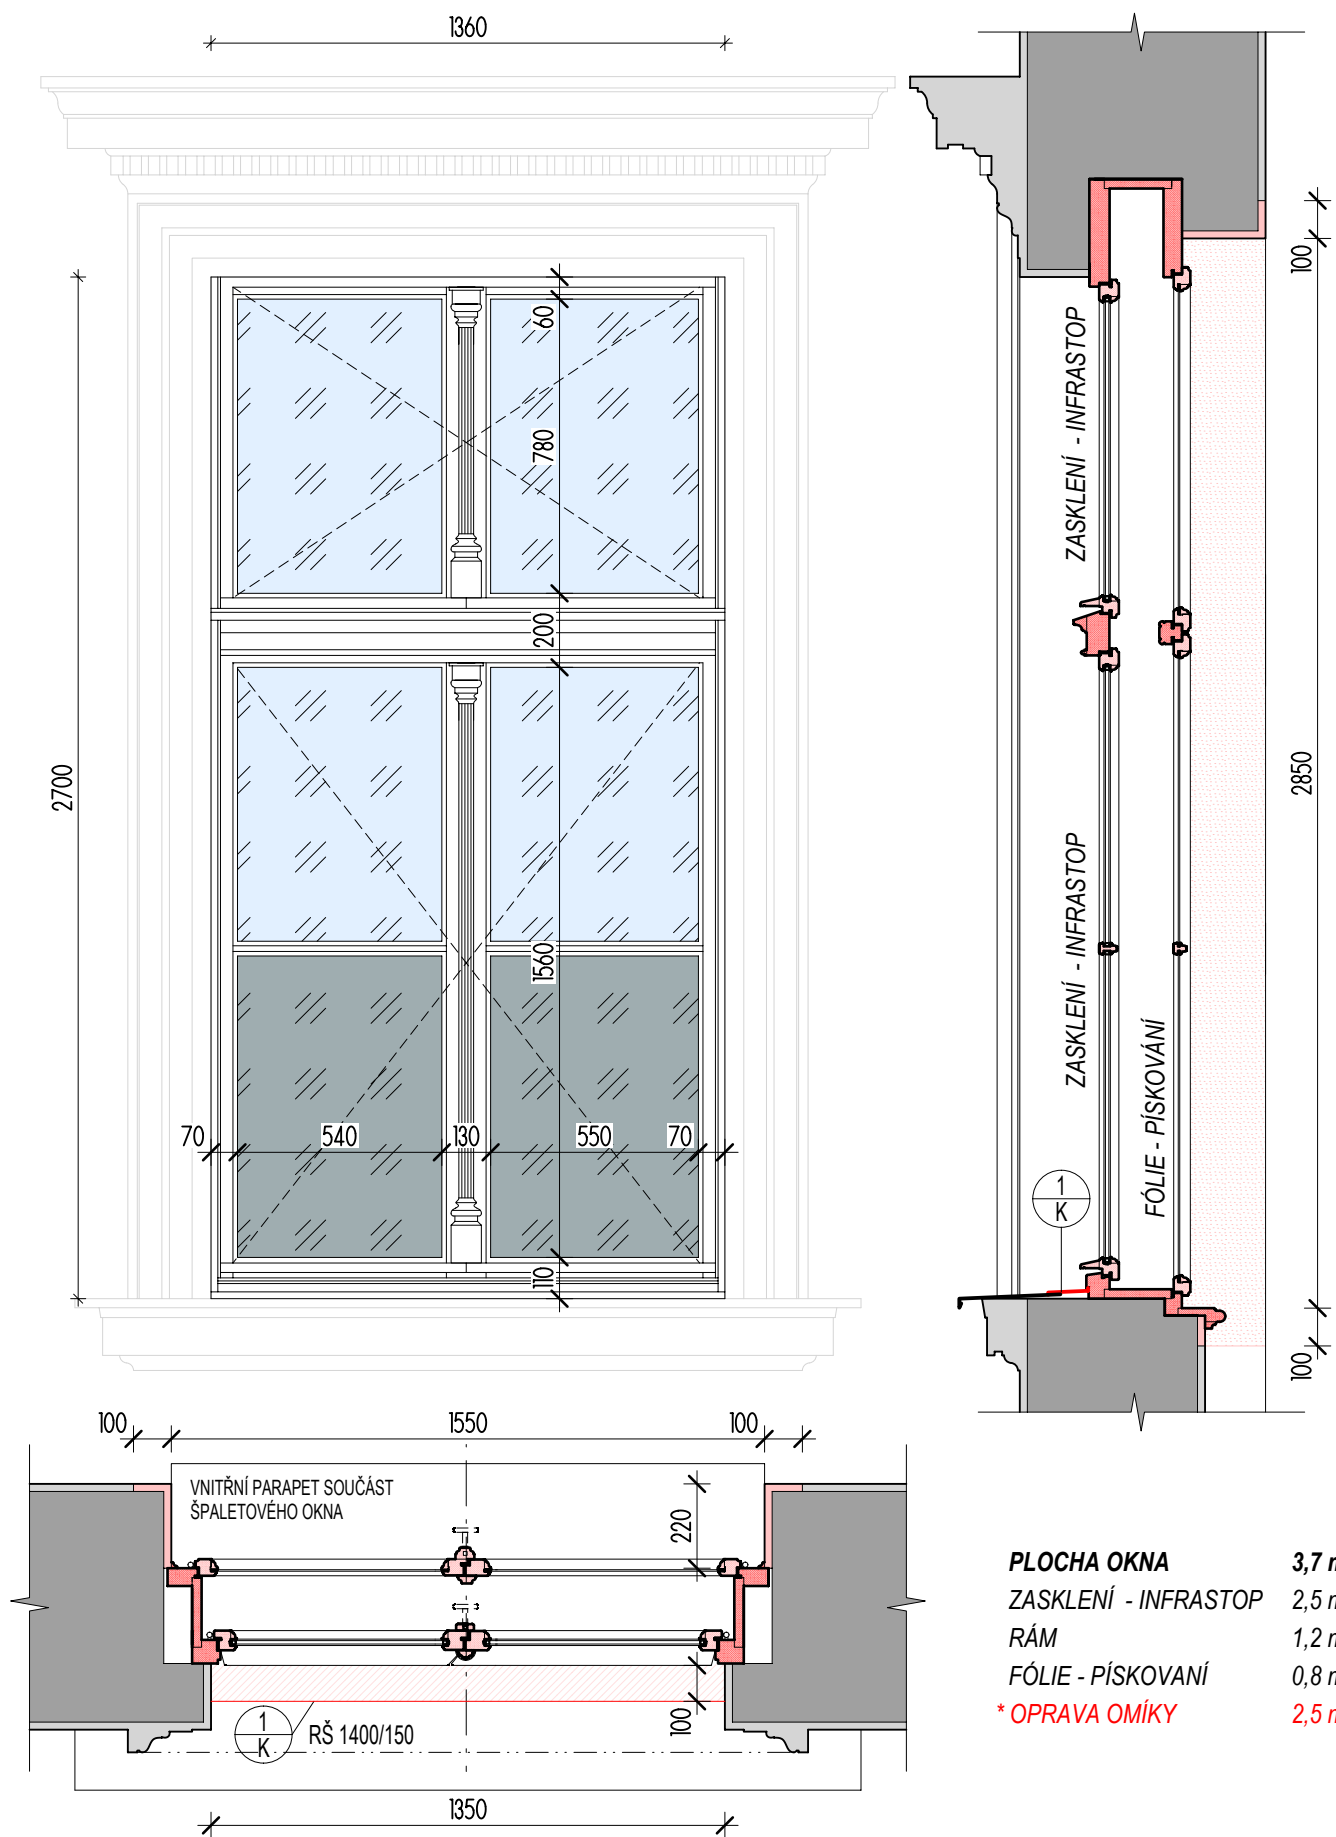


výkres:

**ŠPALETOVÉ
NOVÝ STAV**

IZOLAČNÍ DVOJSKLO
SKLO - INFRASTOP, FÓLIE - PÍSKOVÁNÍ

01.2

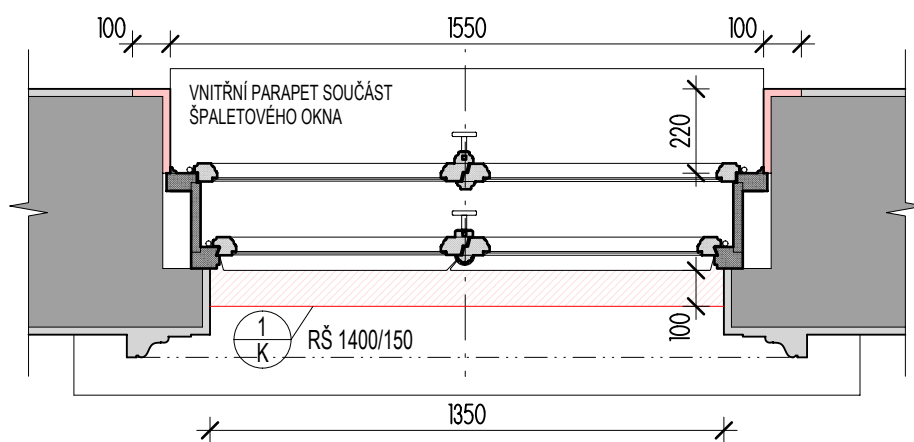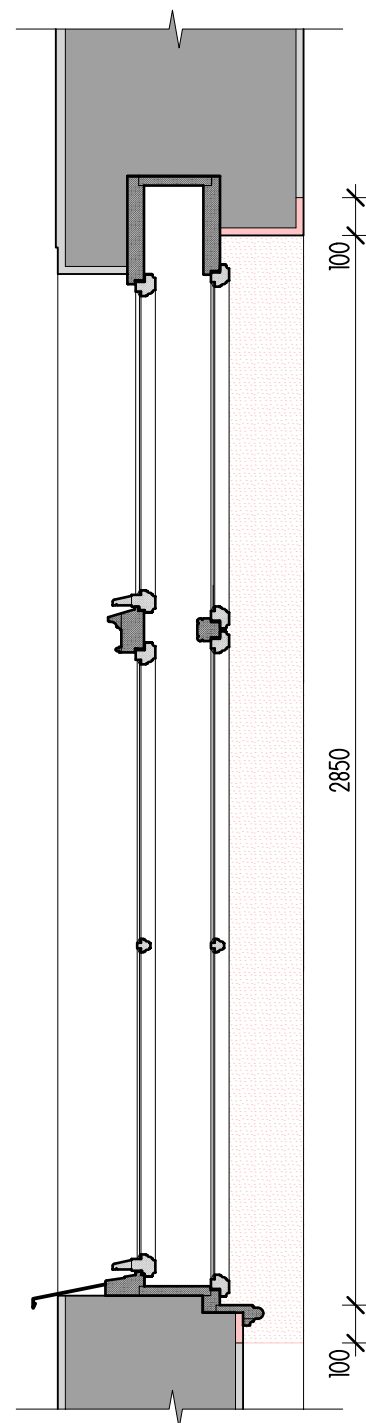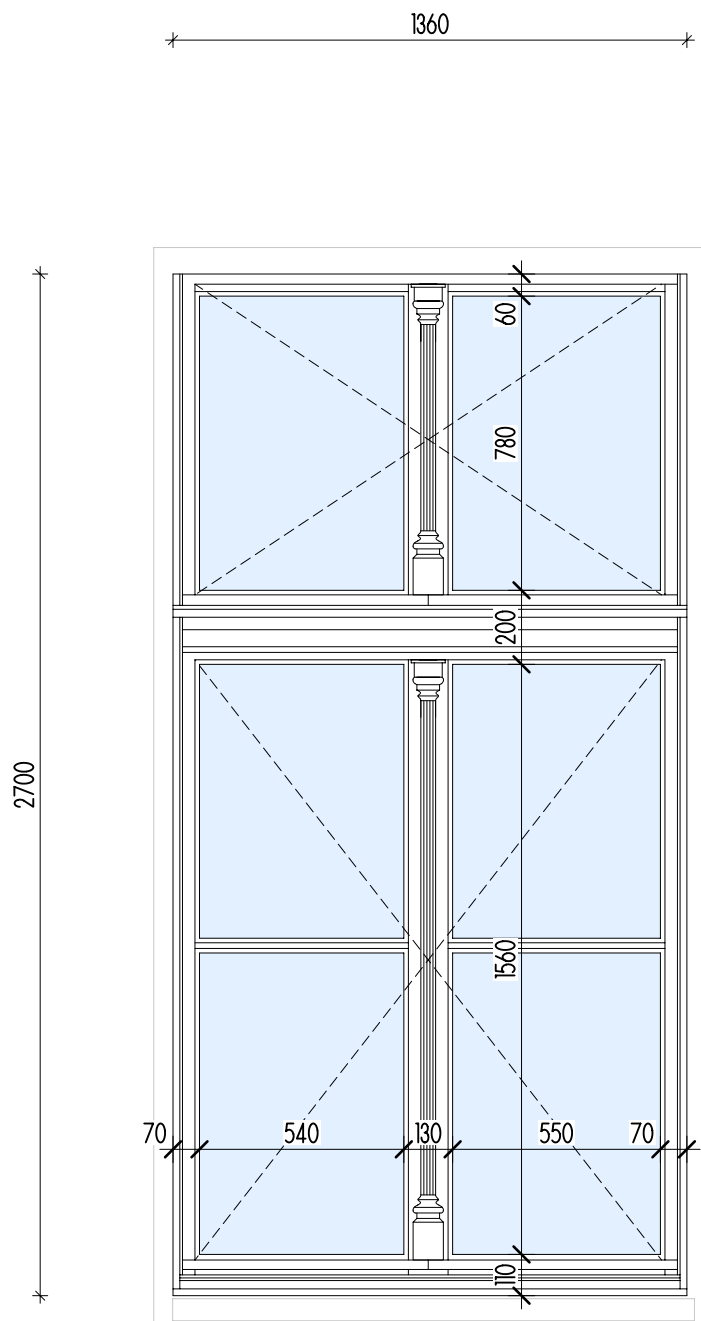

PLOCHA OKNA	3,7 m²
ZASKLENÍ	2,5 m ²
RÁM	1,2 m ²
* OPRAVA OMÍKY	2,5 m²

výkres:

ŠPALETOVÉ NOVÝ STAV


JEDNODUCHÉ ZASKLENÍ

REPASOVANÉ - PAMÁTKOVÁ OCHRANA

O1.X



02

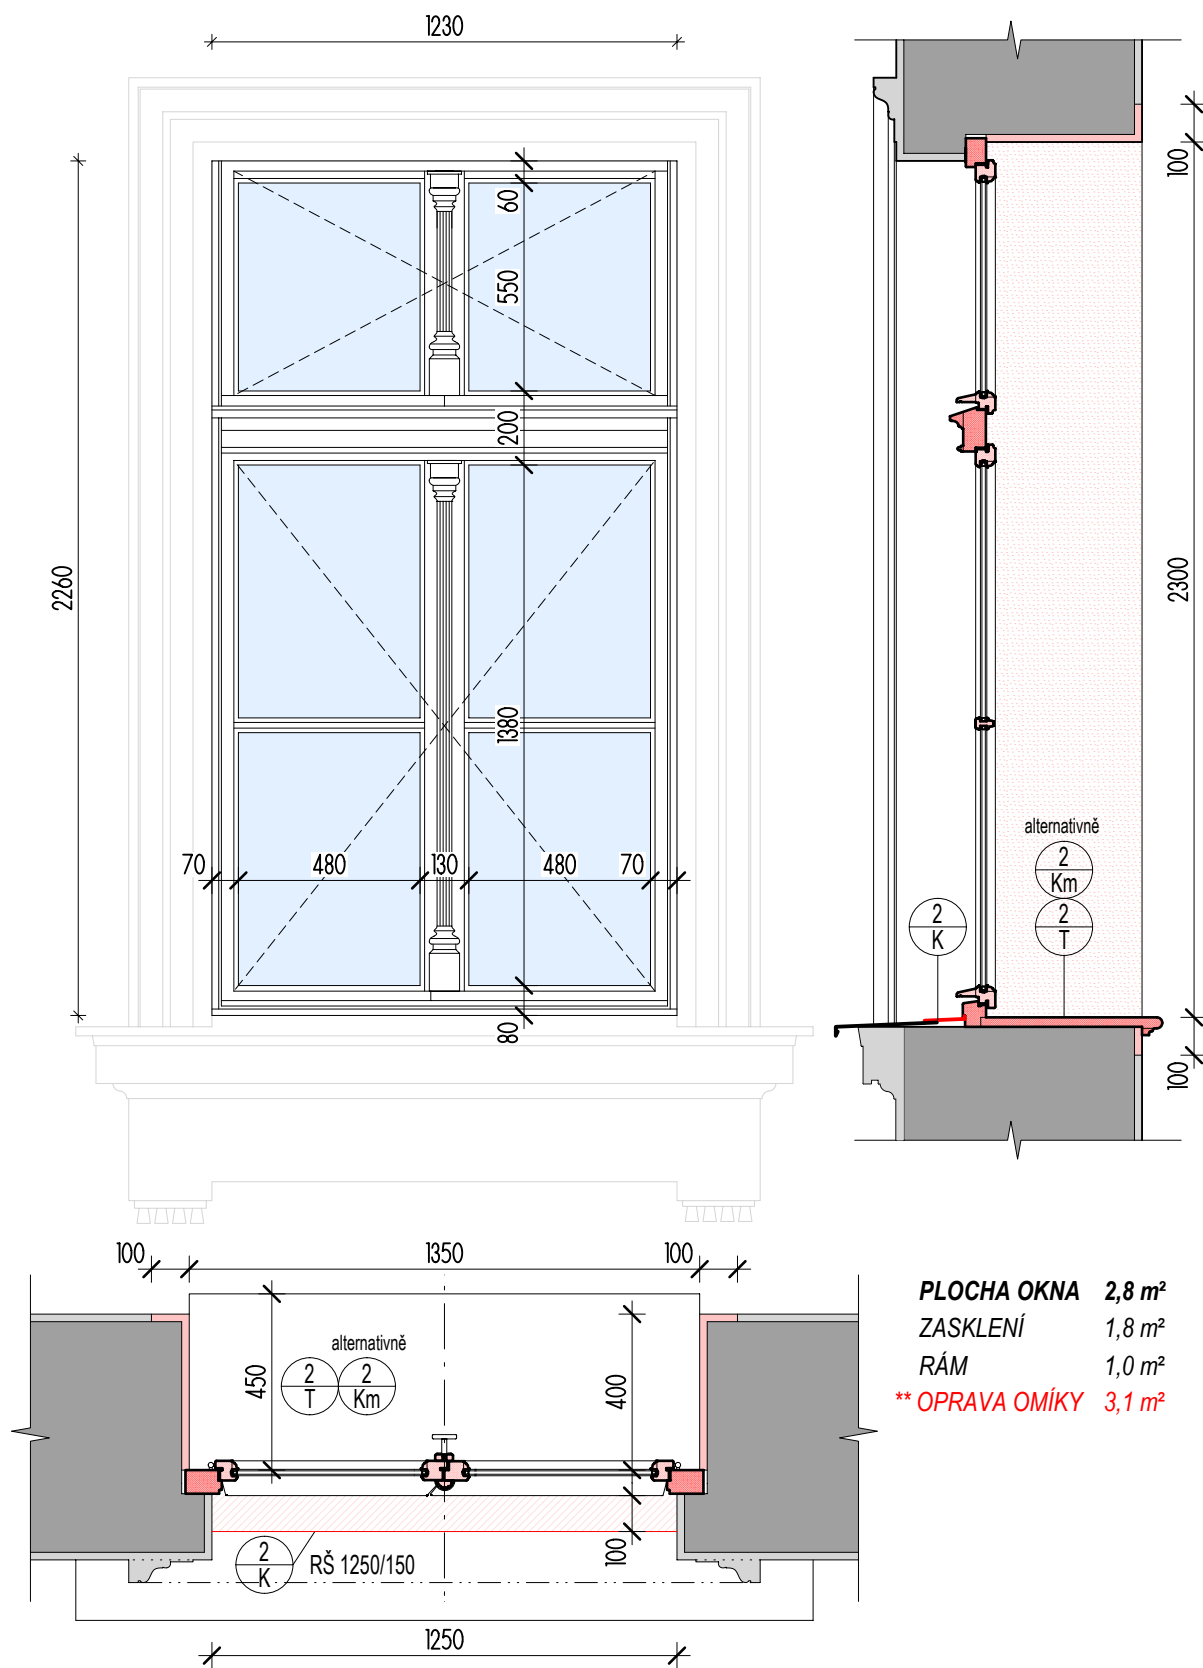


výkres:

JEDNODUCHÉ
NOVÝ STAV

IZOLAČNÍ DVOJSKLO


O2

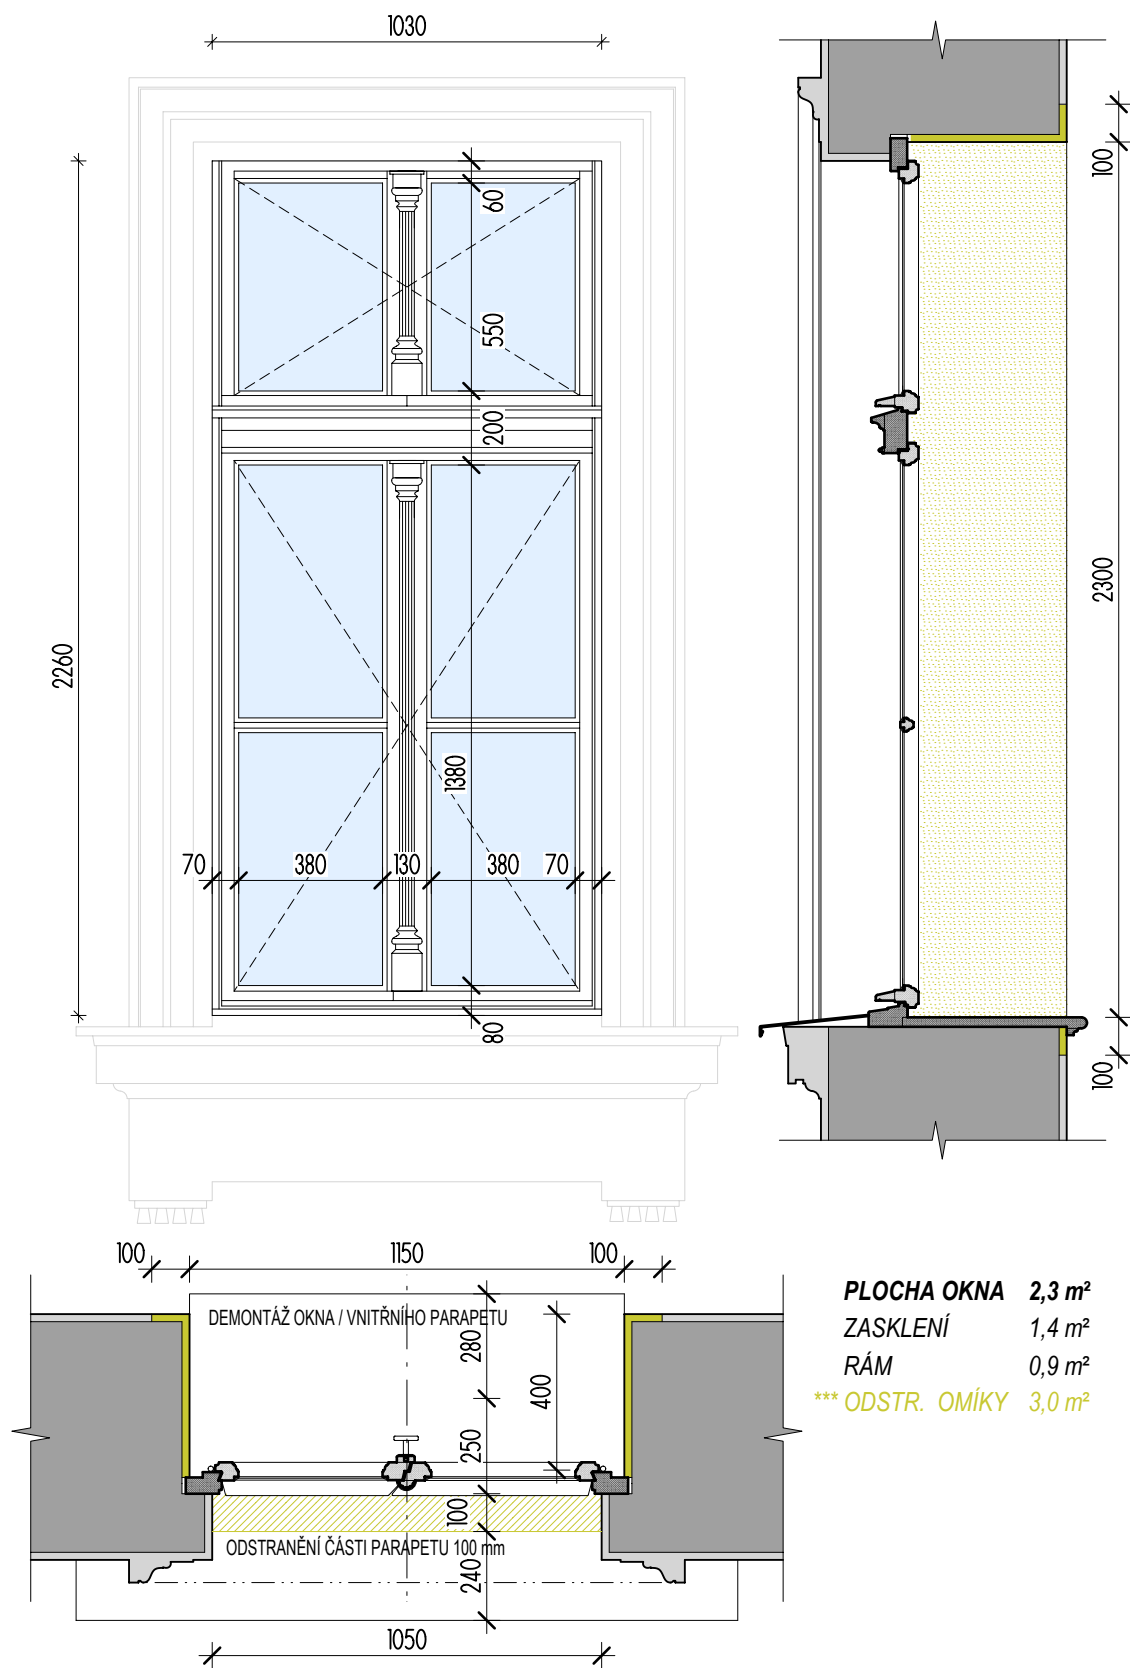



výkres:

JEDNODUCHÉ
STÁVAJÍCÍ STAV - BOURÁNÍ

O3

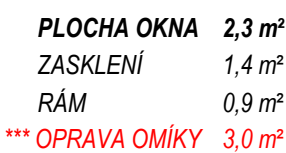

03

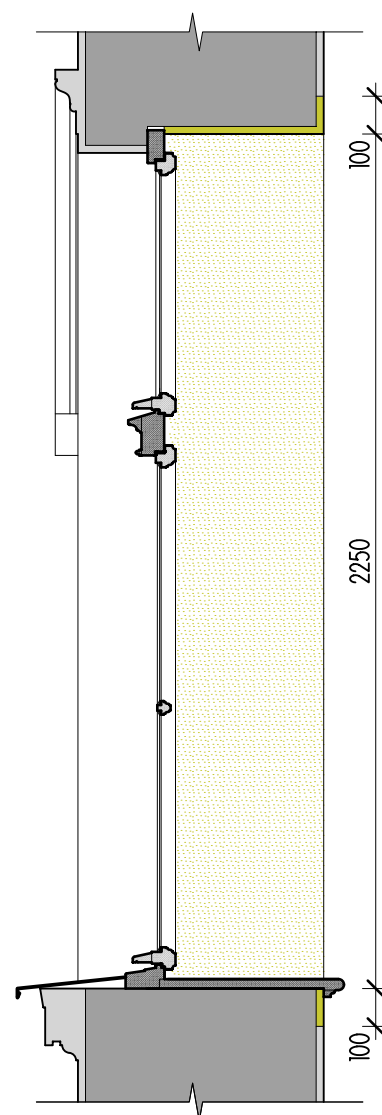
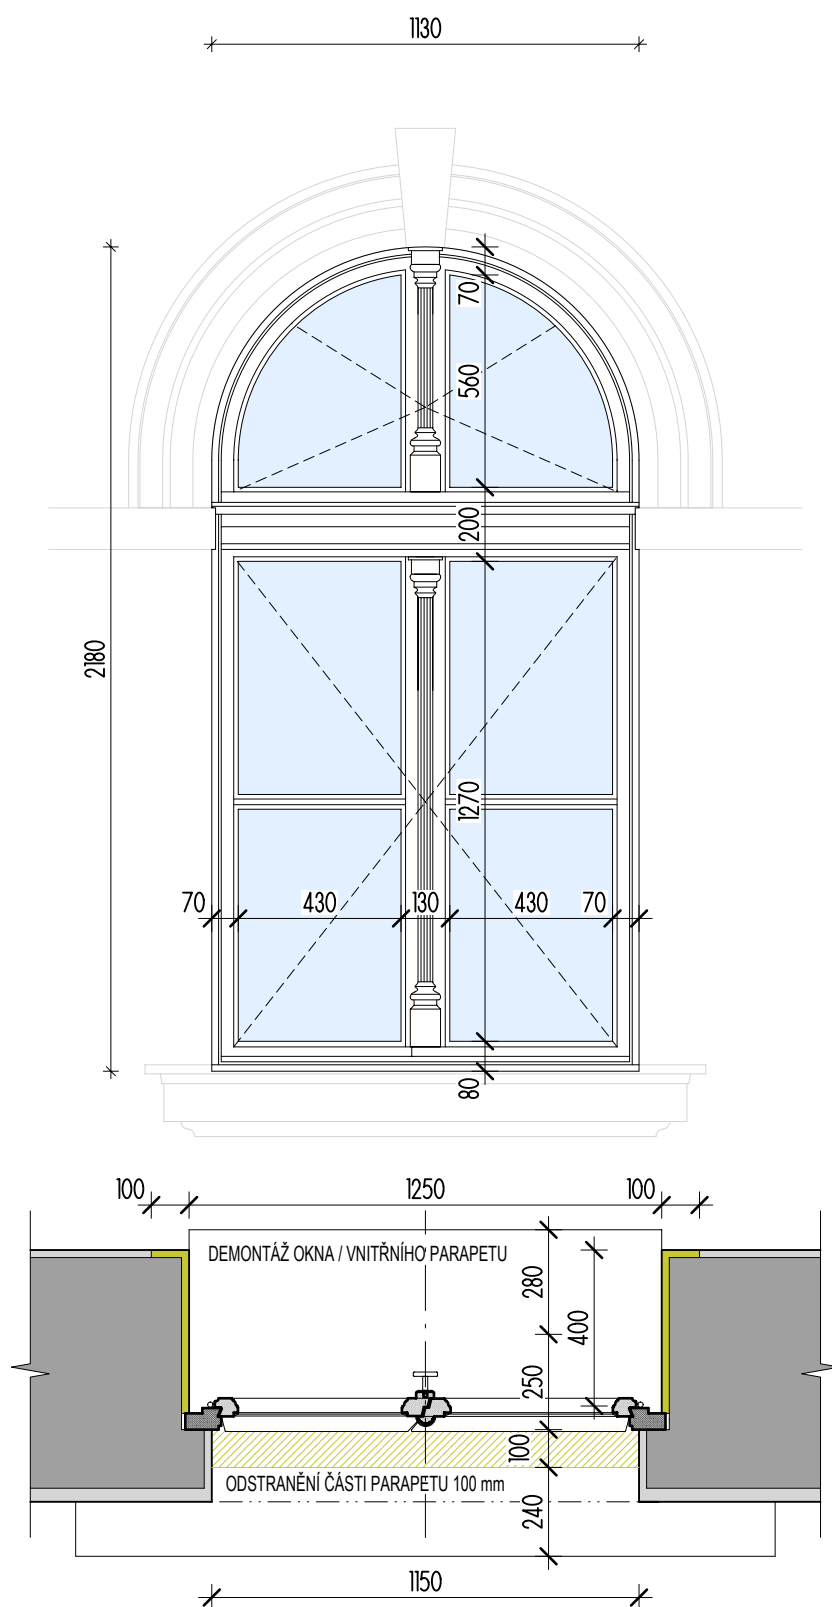


PLOCHA OKNA 2,3 m²
ZASKLENÍ 1,5 m²
RÁM 0,8 m²
****** ODSTR. OMÍKY** 3,0 m²

výkres:

JEDNODUCHÉ
STÁVAJÍCÍ STAV - BOURÁNÍ

O4

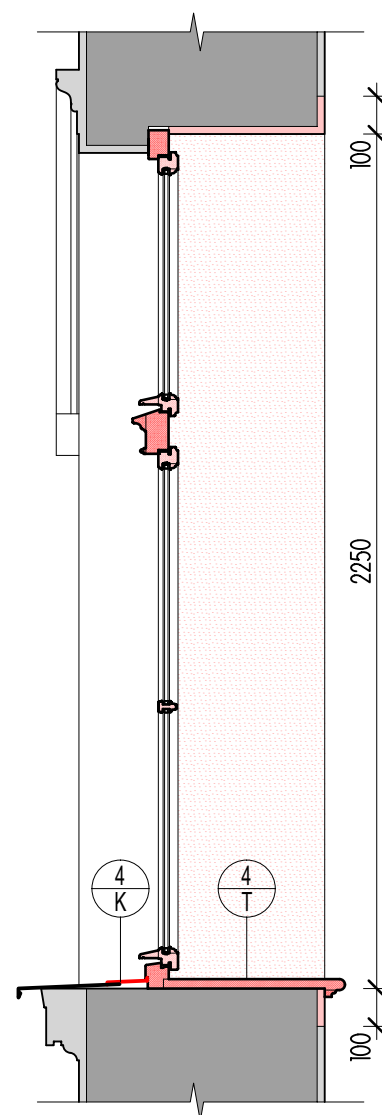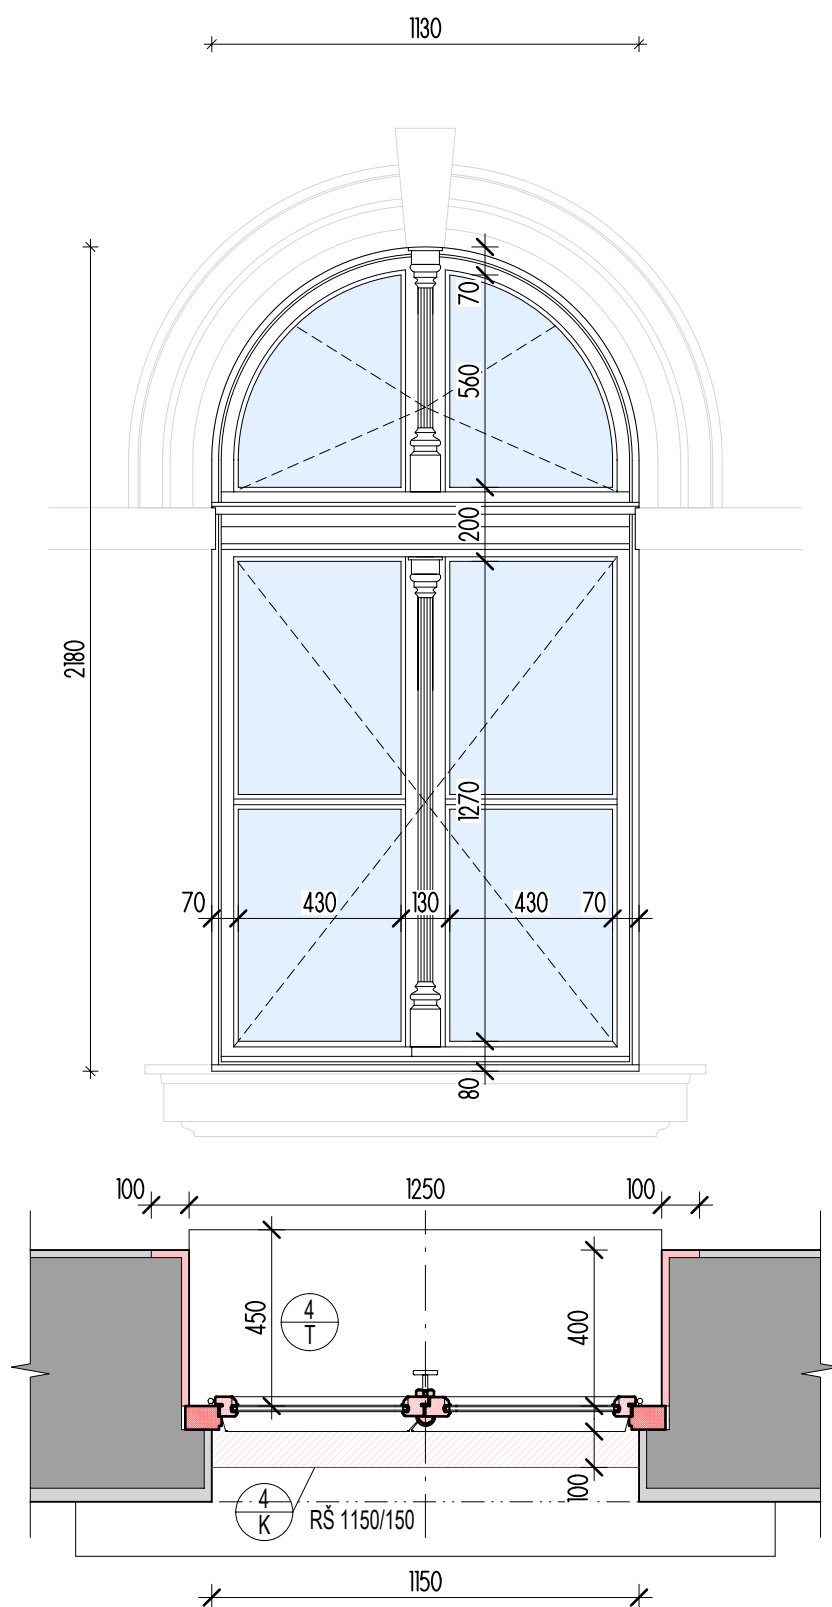


PLOCHA OKNA 2,3 m²
ZASKLENÍ 1,5 m²
RÁM 0,8 m²
****** OPRAVA OMÍKY** 3,0 m²

výkres:

JEDNODUCHÉ
NOVÝ STAV

IZOLAČNÍ DVOJSKLO




O4

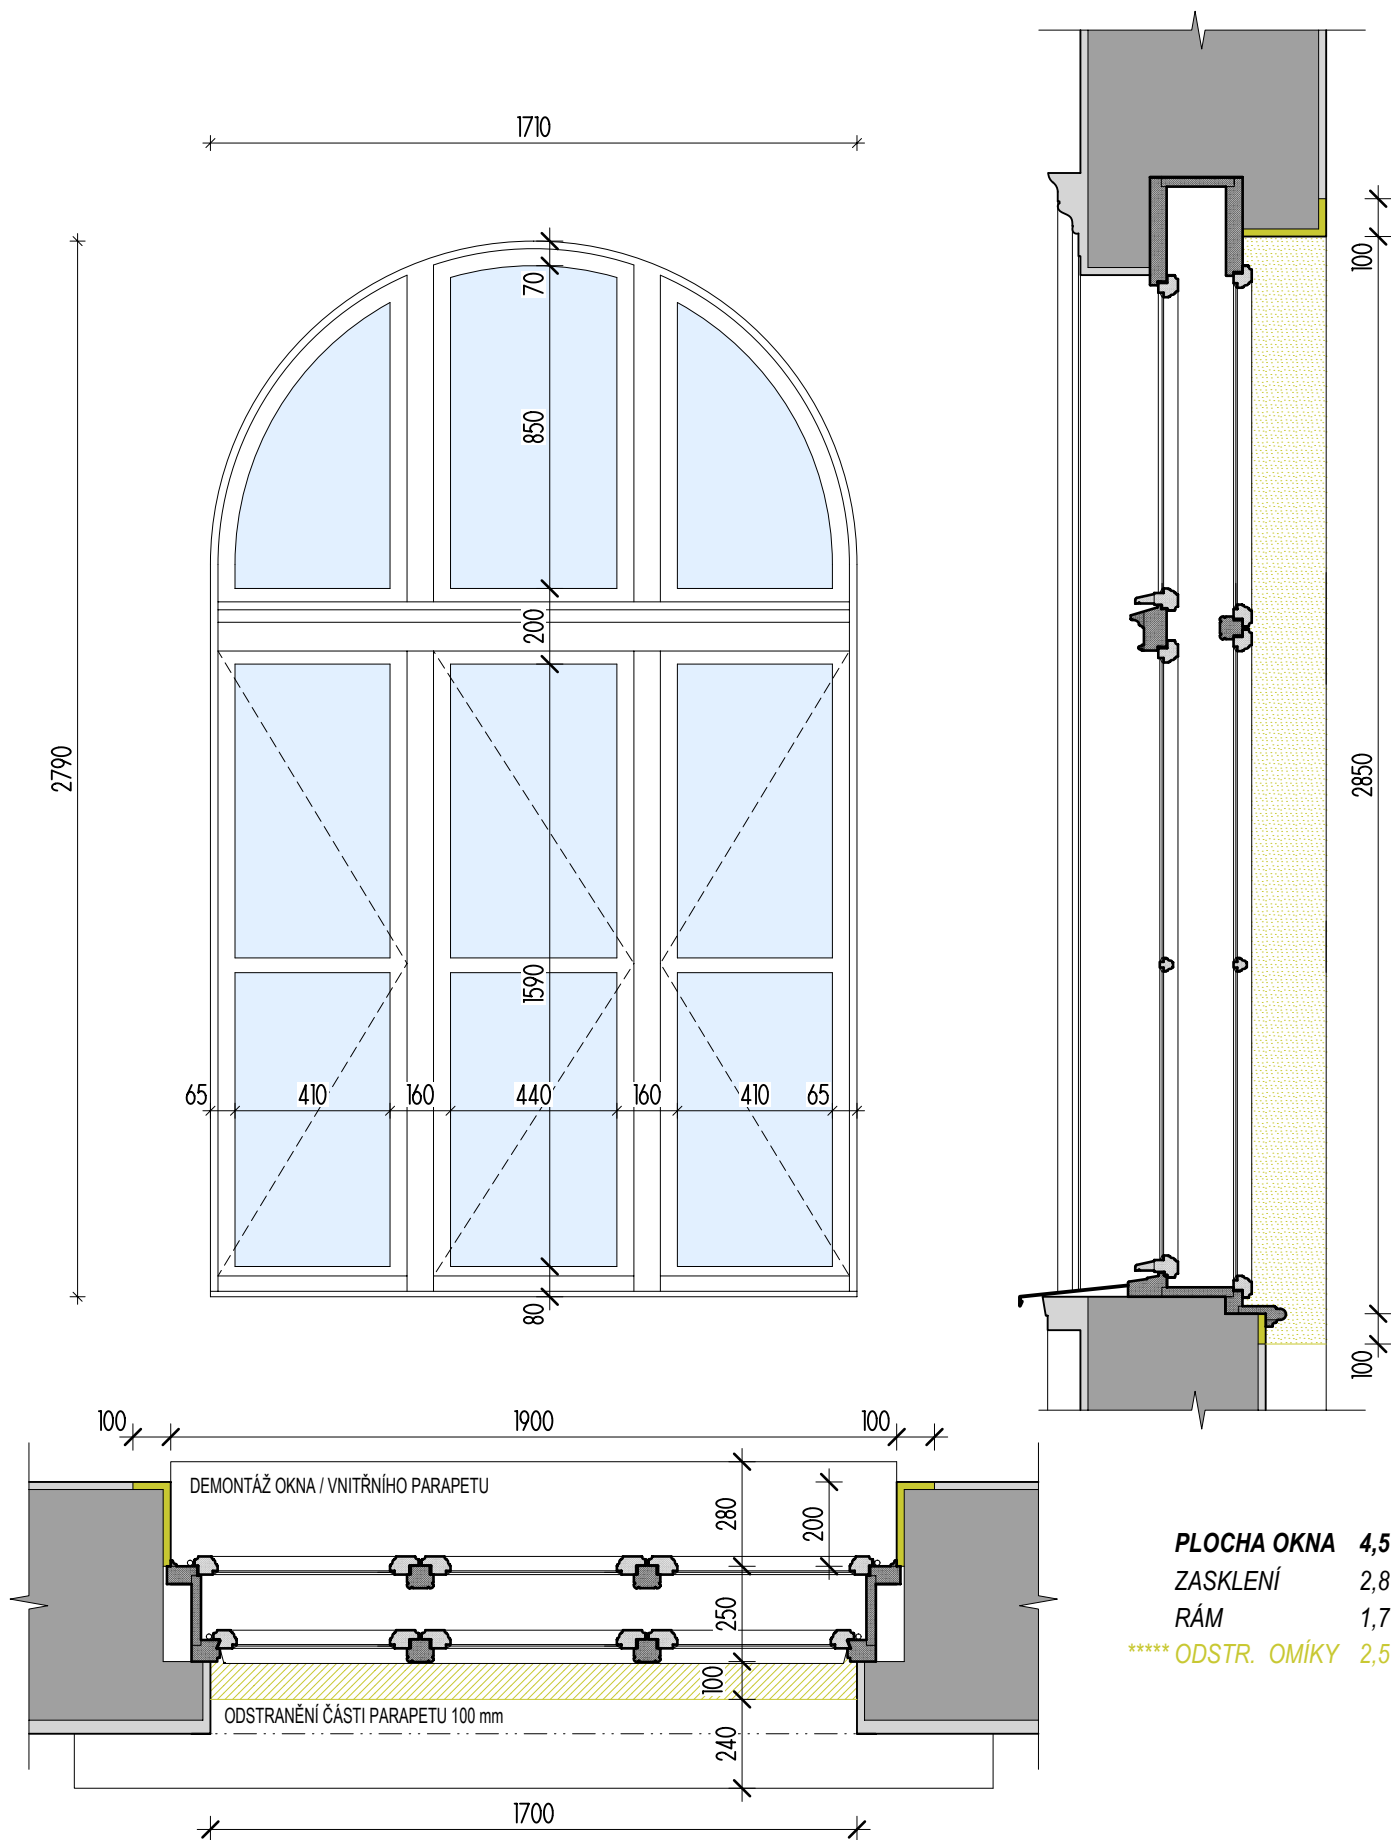

výkres:

ŠPALETOVÉ
STÁVAJÍCÍ STAV - BOURÁNÍ

O5

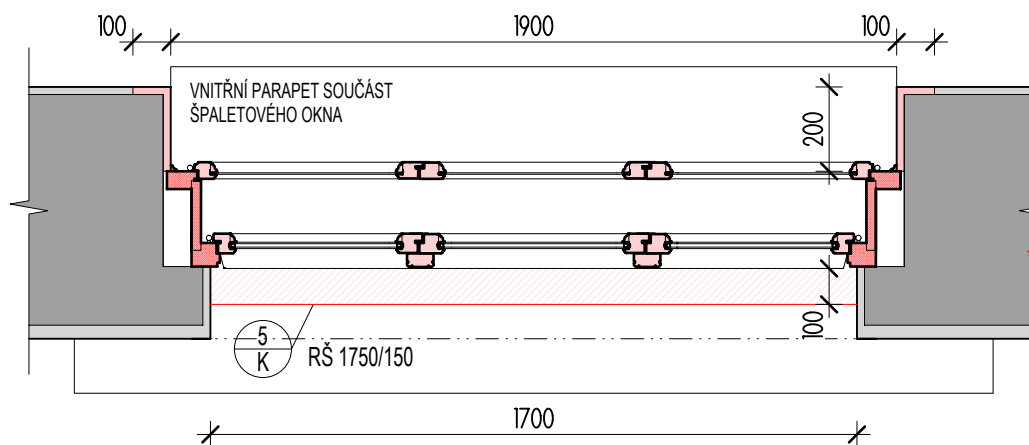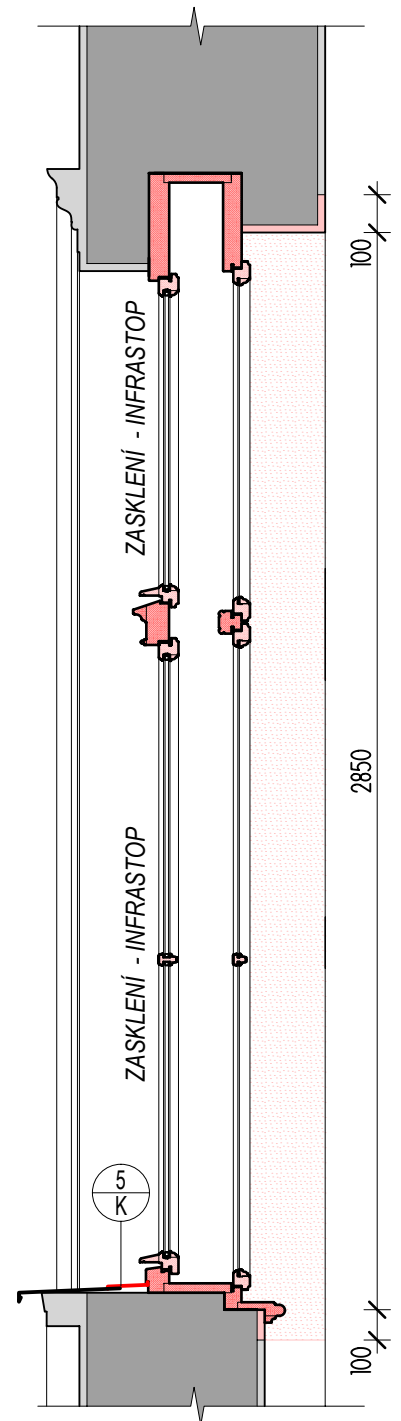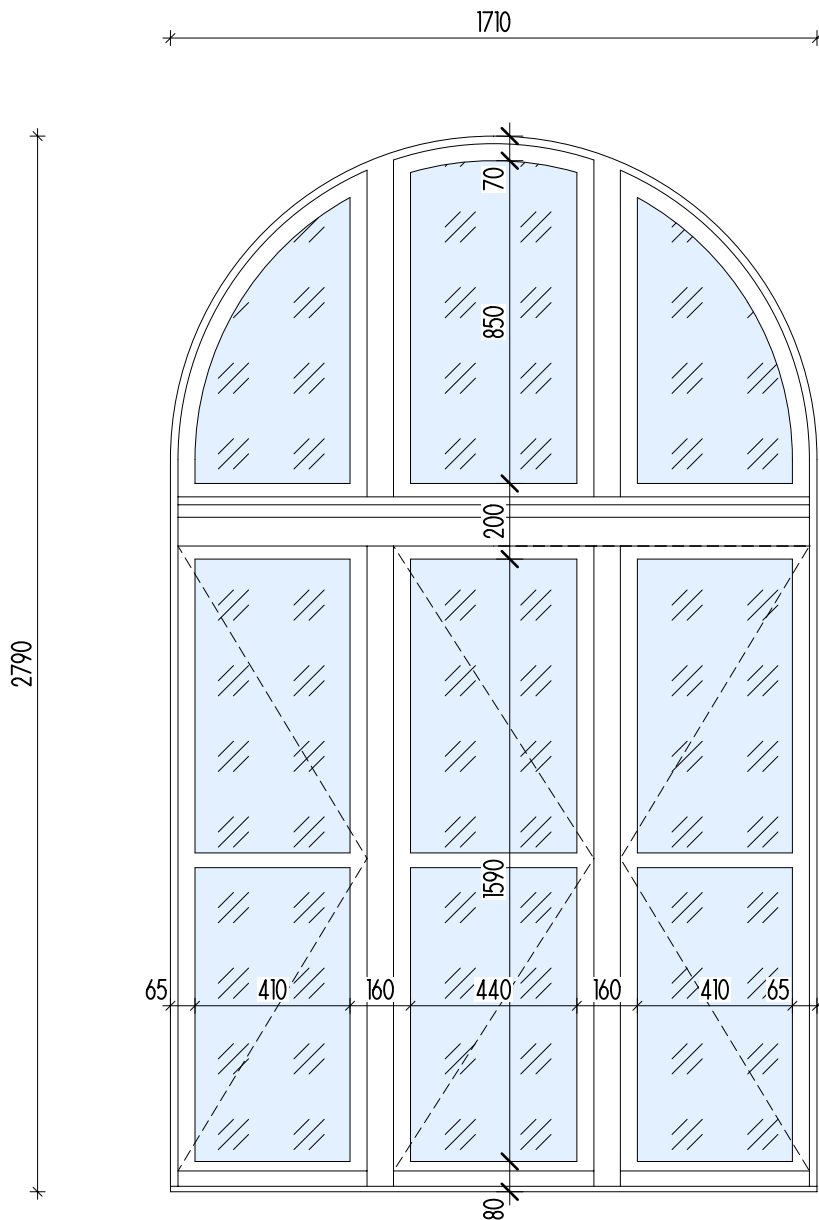




PLOCHA OKNA	4,5 m²
ZASKLENÍ - INFRASTOP	2,8 m ²
RÁM	1,7 m ²
***** OPRAVA OMÍKY	2,5 m ²

výkres:

**ŠPALETOVÉ
NOVÝ STAV**

**IZOLAČNÍ DVOJSKLO
SKLO - INFRASTOP**

O5

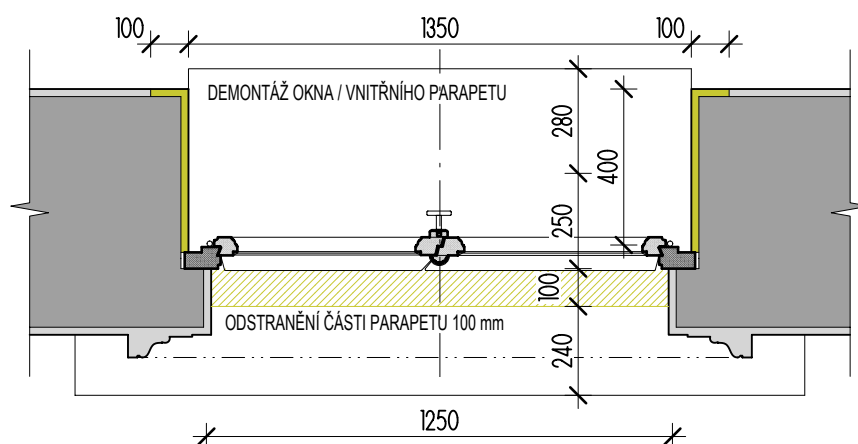
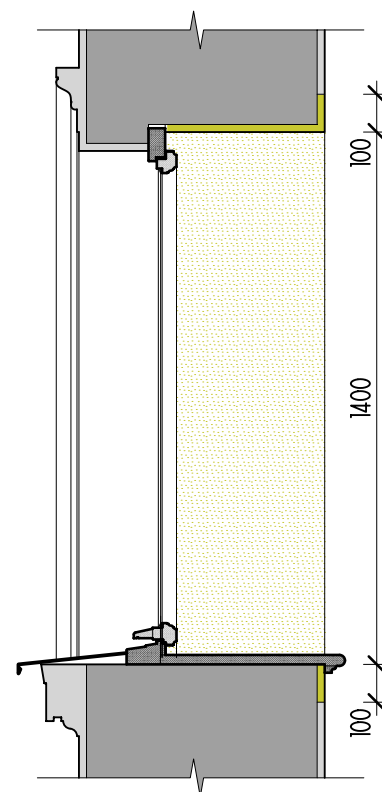
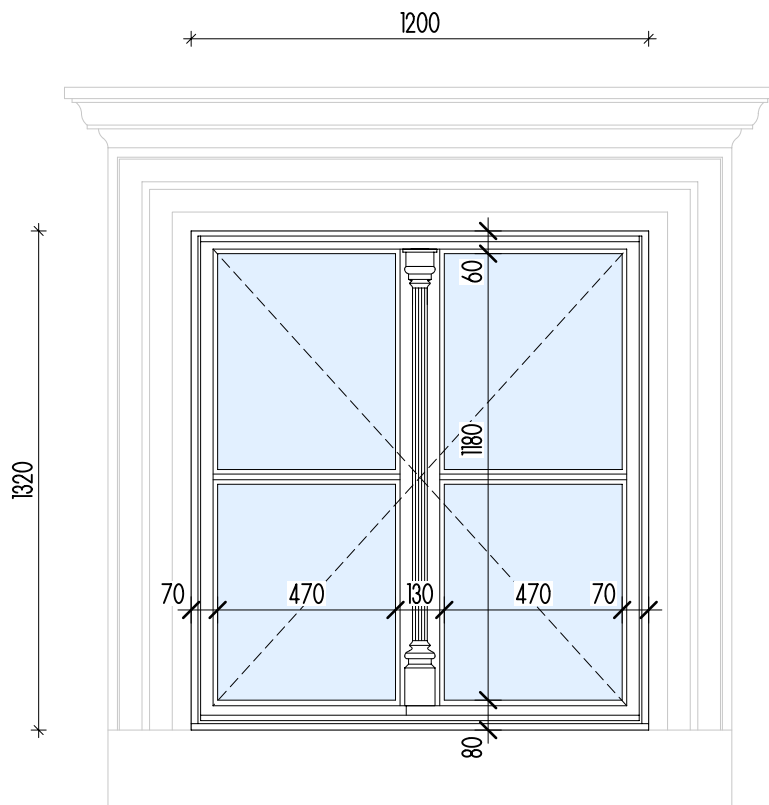


PLOCHA OKNA 1,6 m²
ZASKLENÍ 1,0 m²
RÁM 0,6 m²
***** ODSTR. OMÍKY** 2,2 m²

výkres:

JEDNODUCHÉ
STÁVAJÍCÍ STAV - BOURÁNÍ

O6

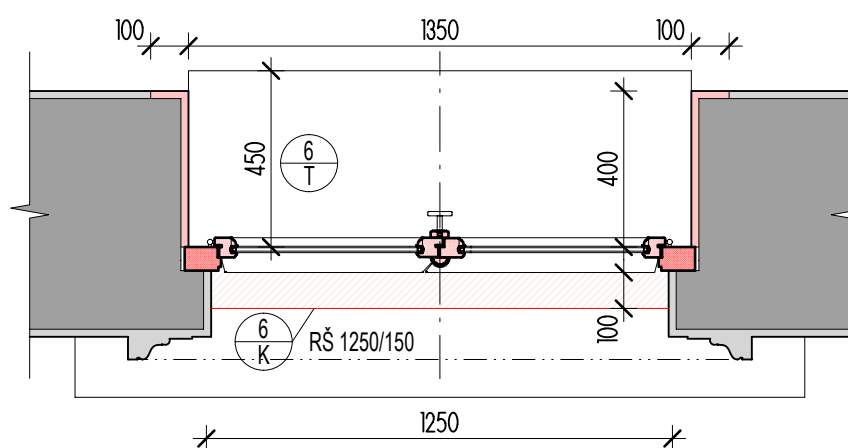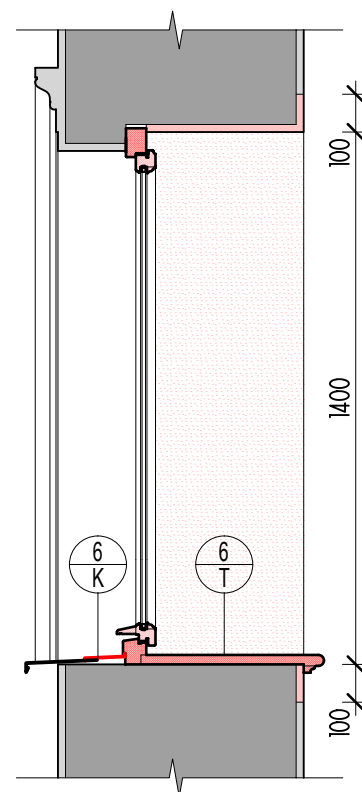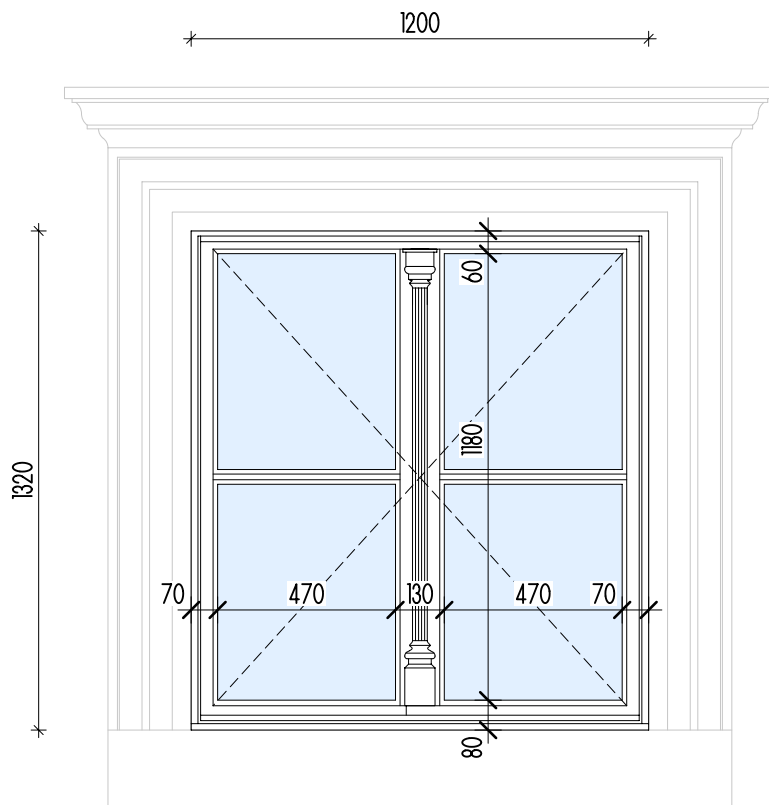




PLOCHA OKNA 1,6 m²
ZASKLENÍ 1,0 m²
RÁM 0,6 m²
***** OPRAVA OMÍKY** 2,2 m²

výkres:

JEDNODUCHÉ
NOVÝ STAV

IZOLAČNÍ DVOJSKLO

O6

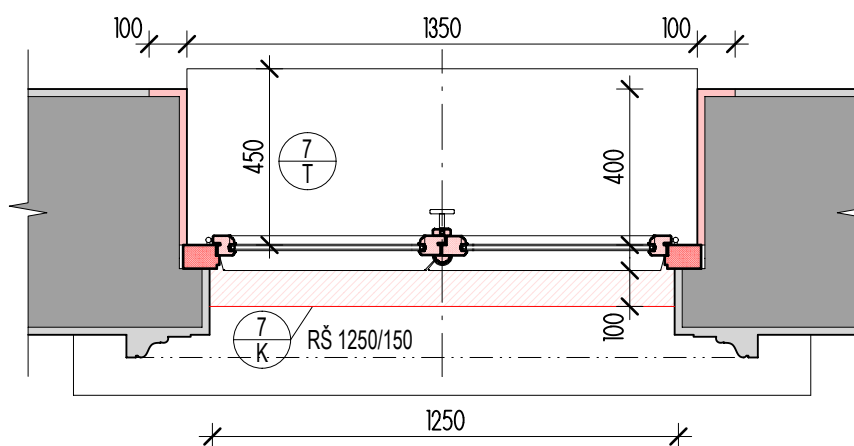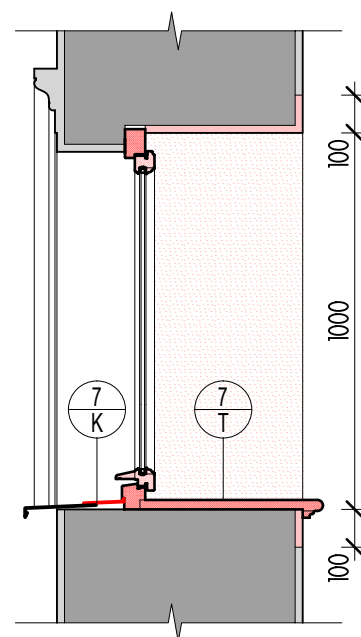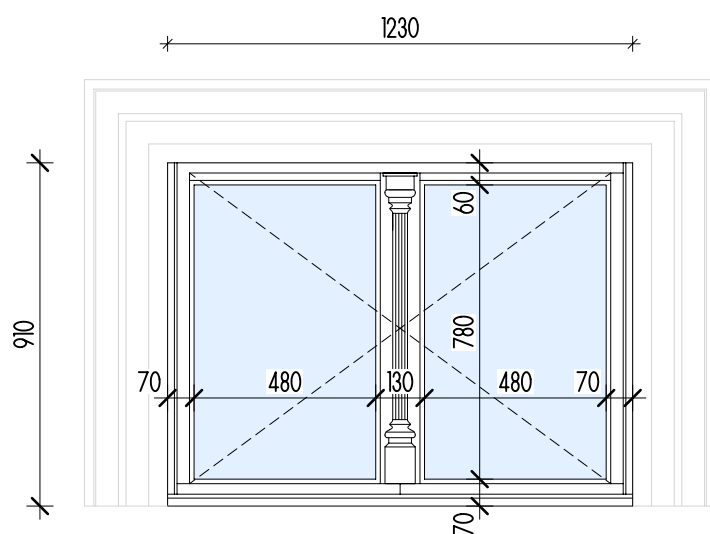


PLOCHA OKNA 1,1 m²
ZASKLENÍ 0,7 m²
RÁM 0,4 m²
***** OPRAVA OMÍKY** 1,8 m²

výkres:

JEDNODUCHÉ
NOVÝ STAV

IZOLAČNÍ DVOJSKLO

07

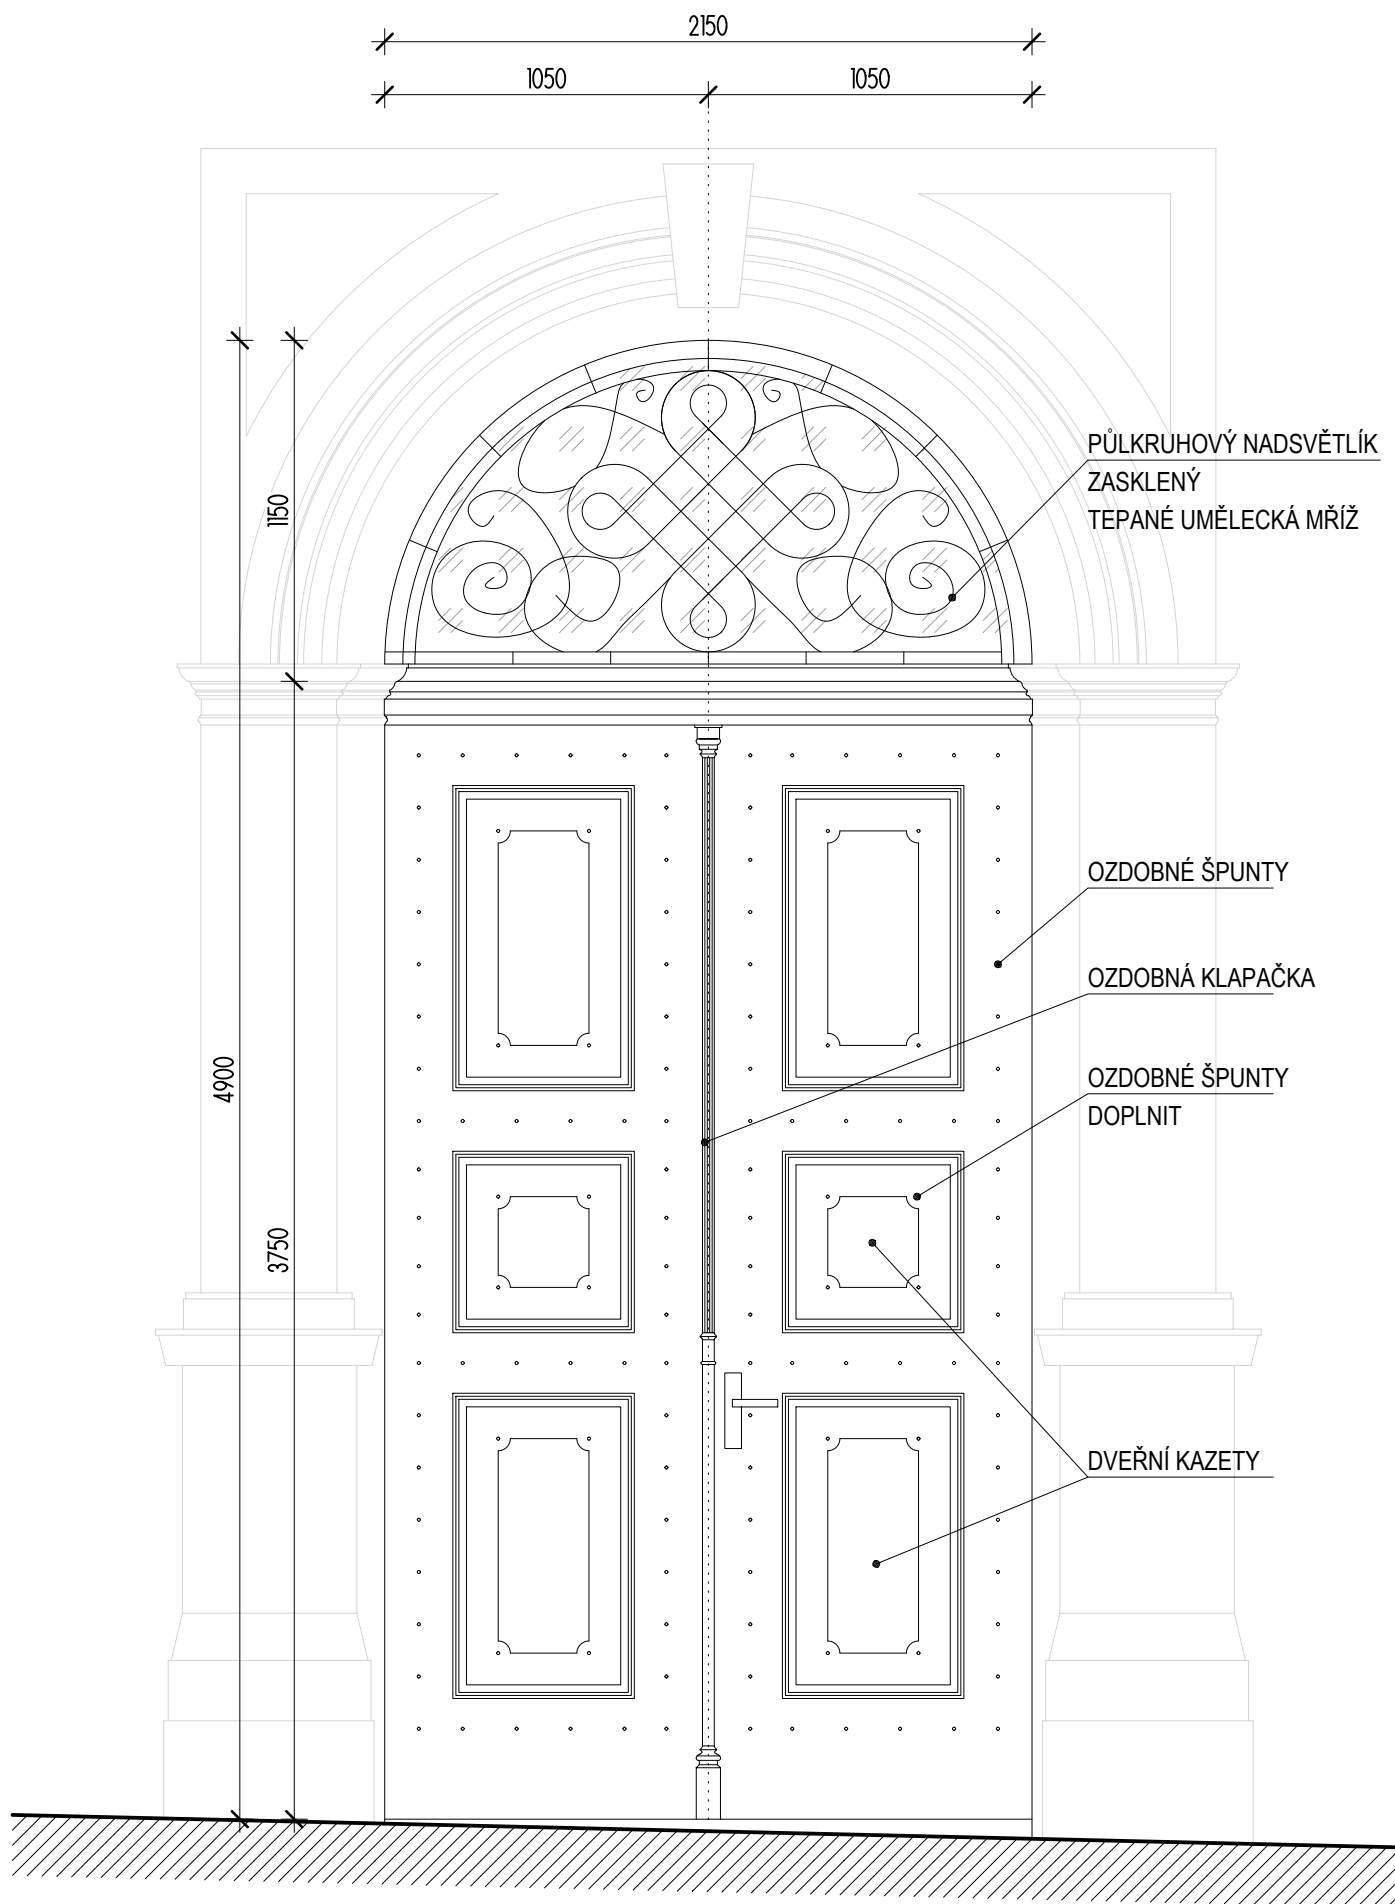


výkres:

DVEŘE
NOVÝ STAV

VSTUPNÍ DVEŘE
REPASOVANÉ

D1

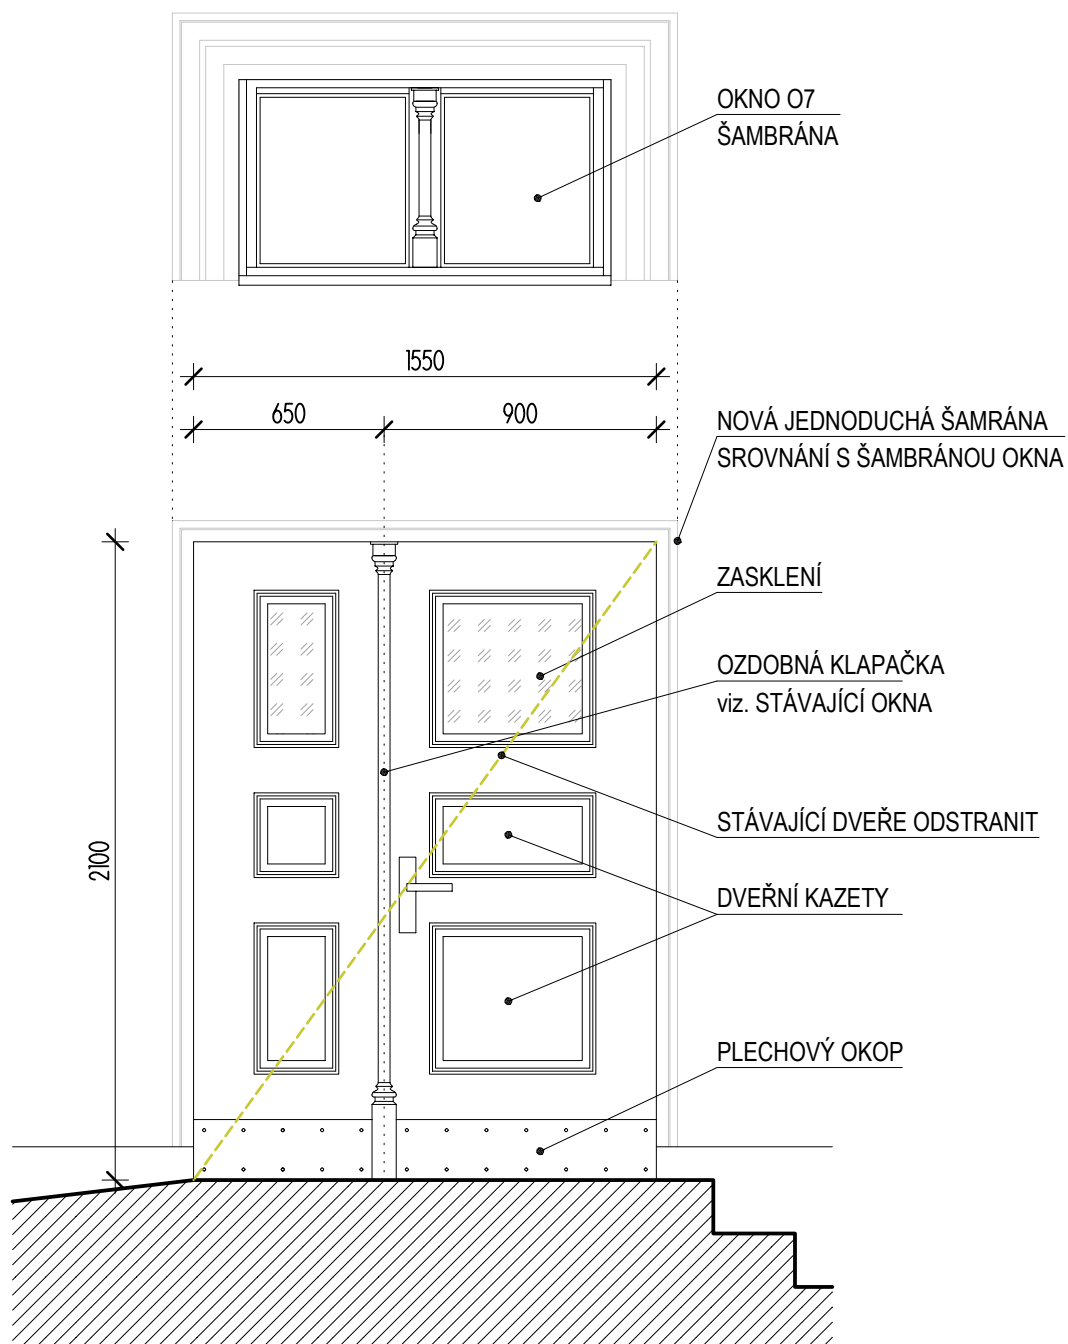


výkres:

DVEŘE
NOVÝ STAV

VSTUPNÍ DVEŘE
NOVÉ

D2

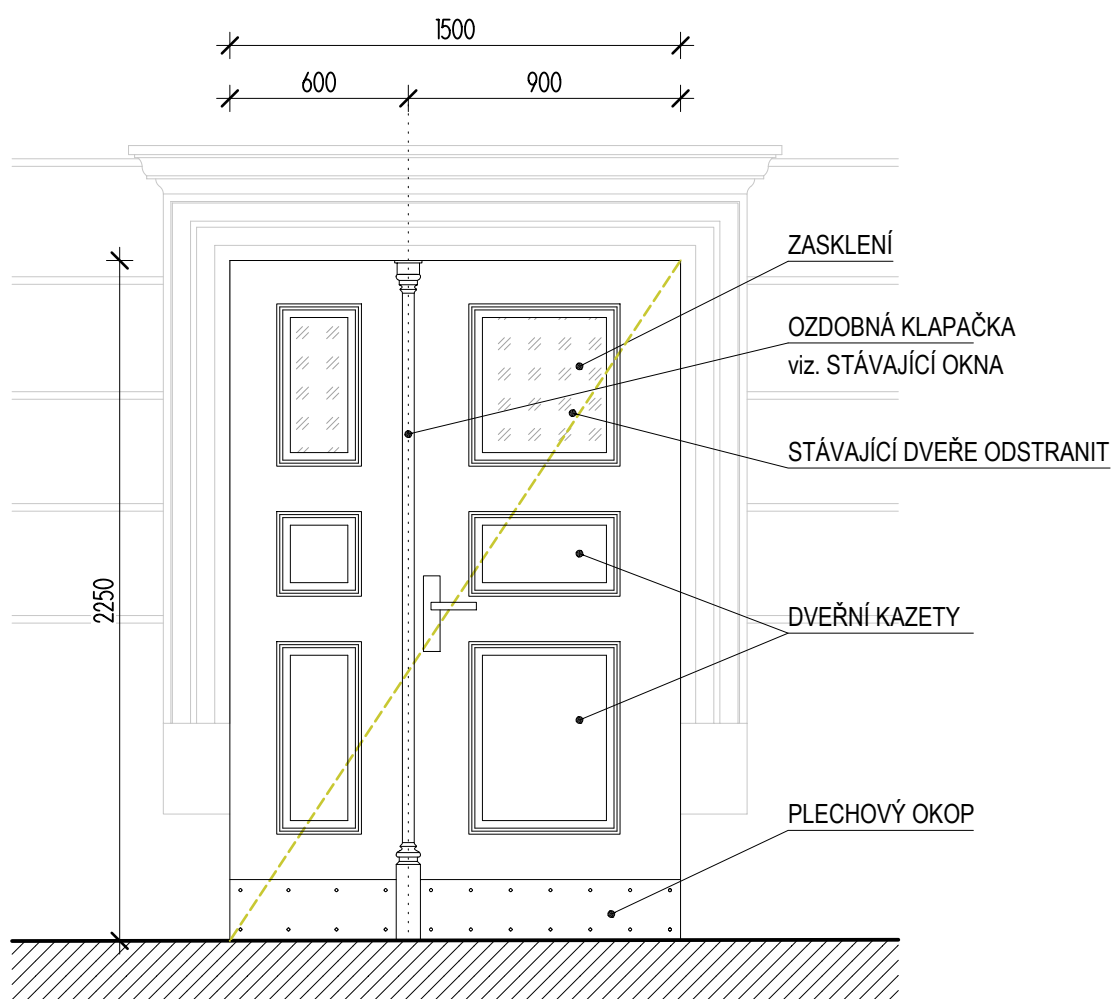

výkres:

DVEŘE
NOVÝ STAV

VSTUPNÍ DVEŘE
NOVÉ

D3