STUDENEC-CESTA K ČOV

km 0 - km 0.177

M 1:1000/100

SKLONOVÉ POMĚRY

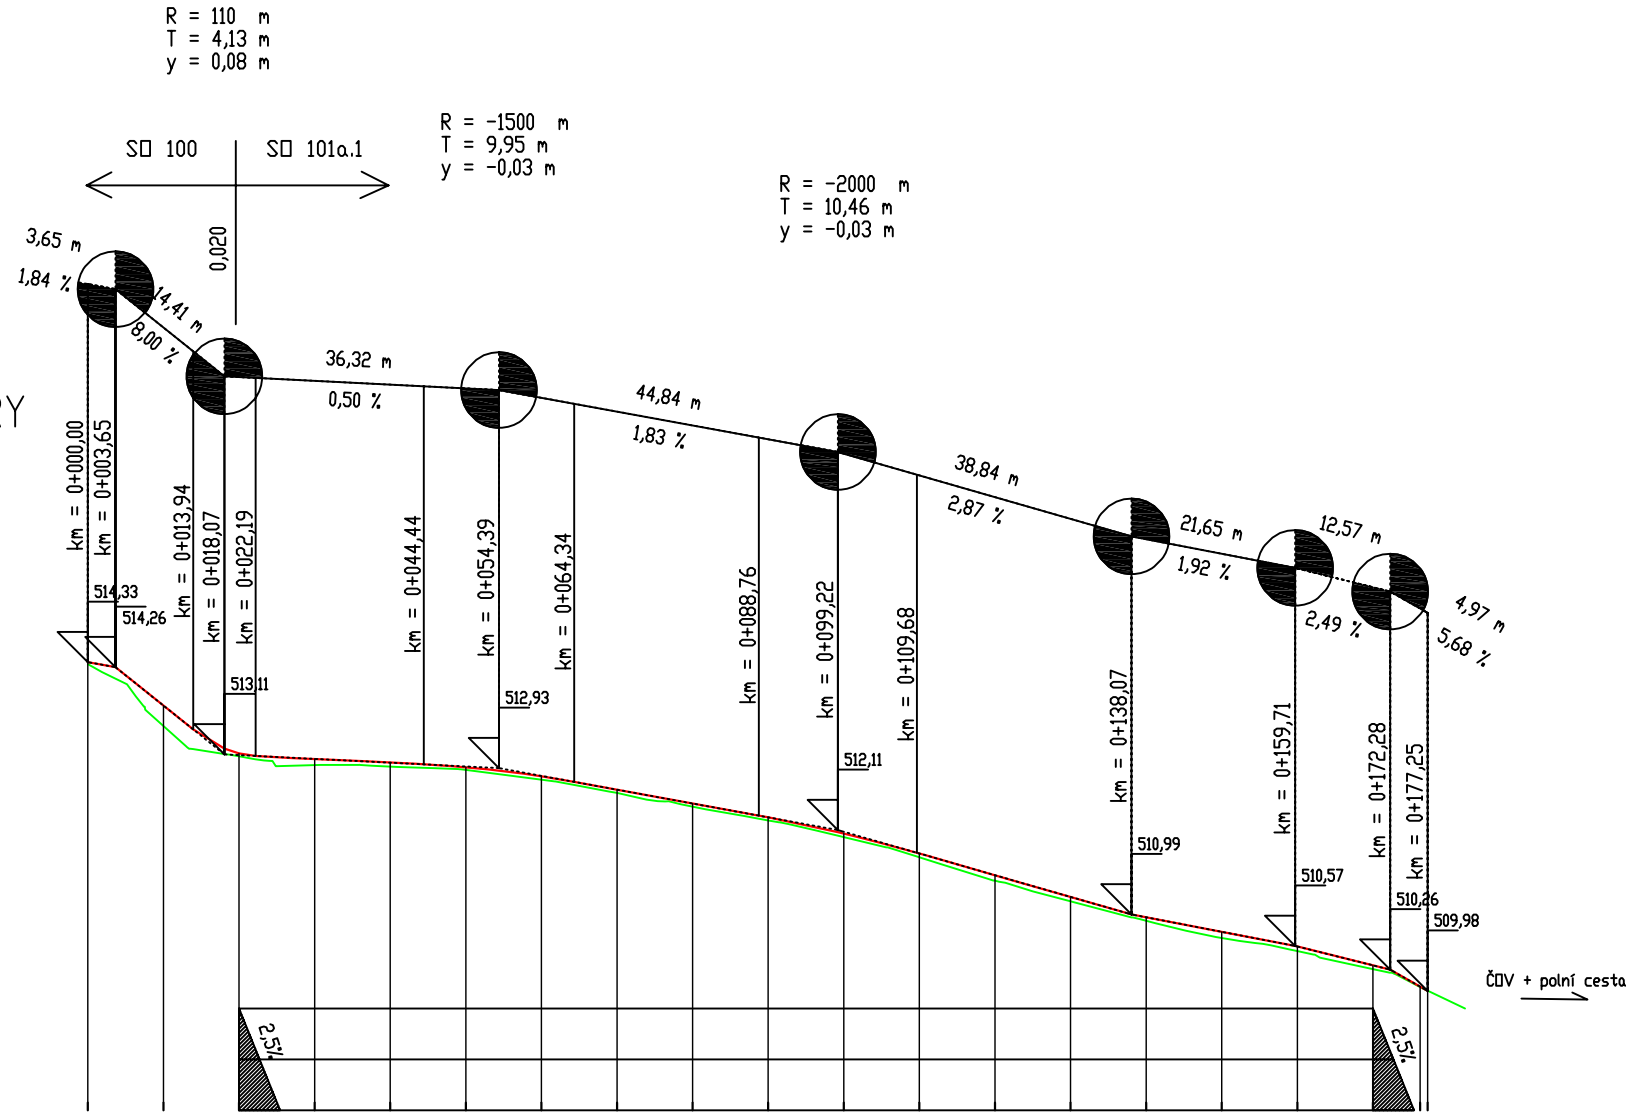

KÓTY NIVELETY

514,33	513,75	513,12	513,05	513,00	512,94	512,82	512,64	512,46	512,27	512,06	511,80	511,51	511,22	510,95	510,76	510,57	510,32	510,03 = 509,98

KÓTY TERÉNU

514,30	513,48	513,08	512,97	512,95	512,90	512,77	512,60	512,42	512,23	512,01	511,75	511,44	511,16	510,91	510,68	510,51	510,27	510,03 = 509,98

Srov. rovina = 505 m / n. m.

STANIČENÍ

0+000 10 00 20 00 30 00 40 00 50 00 60 00 70 00 80 00 90 00 0+100 10 00 20 00 30 00 40 00 50 00 60 00 70 00 77 00 0+177

SMĚROVÉ POMĚRY

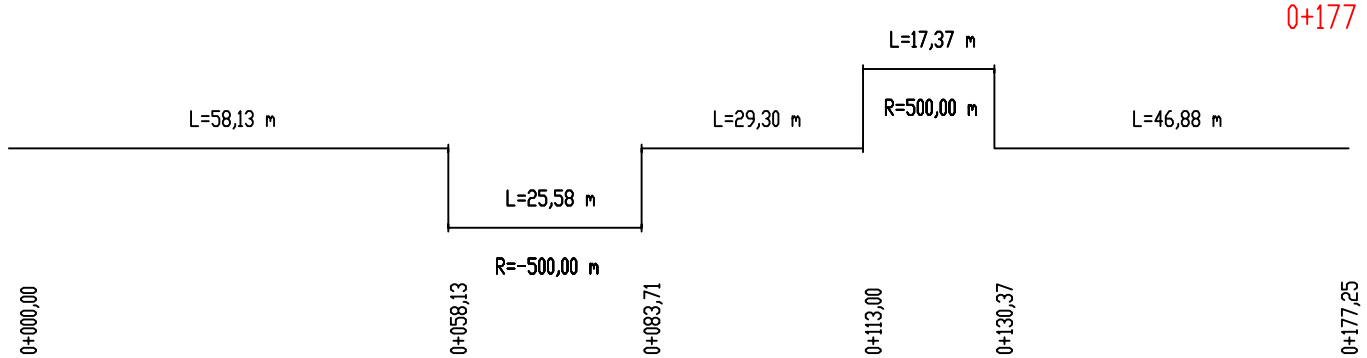

STANIČENÍ

0+000,00 0+058,13 0+083,71 0+113,00 0+130,37 0+177,25

Projektservis Jičín s.r.o.			
Projektant: Ing. Janda Investor: KSSLK Číslo zakázky: 413/03		Vypracoval: Pavel Patrák Stupeň PD: PDPS Číslo arch.: 413/03/SO101-1.2.5	Datum: IV/2010 Formát A4: Měřítko: 1:1.000/100
Silnice II/293 - Studenec - Horka SO 101 - Chodníky **PODÉLNÝ ŘEZ** **CESTA K ČOV**			Příloha č.: **SO 101** **1.2.5**