

M 1: 2000/200

SKLONOVÉ POMĚRY

Výškový systém B. p.

Příkop vlevo — — — — —

Příkop vpravo

Výškový systém B. p. v

ZMĚNY NIVELETY

PŘÍČNÉHO SKLONU

KÓTY NIVELETY

KOIY TERENU


Srov. rovina = 483 m

✓

STERNIGER

SMĚROVÉ POMĚRY

STANICEN

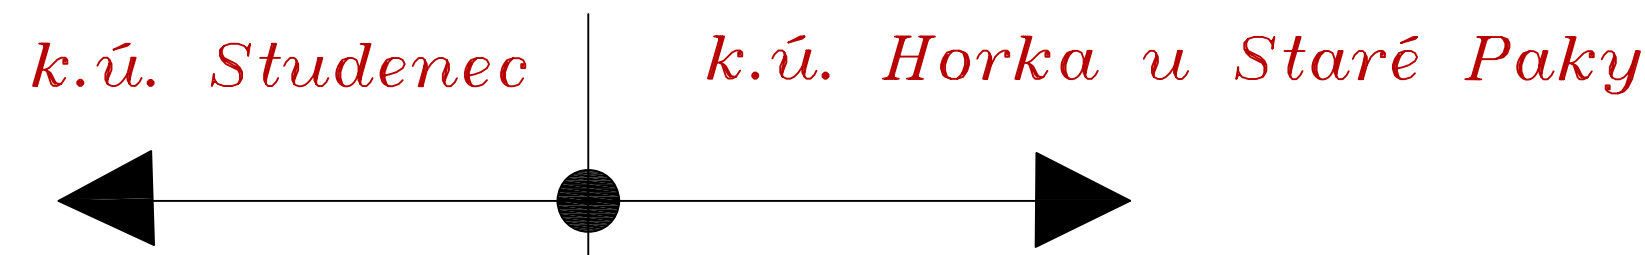

Vývrty V1 ~ V7 ○
Kopané sondy K1 ~ K4 □

Souřadnicový systém JTSK
Výškový systém Balt po vyrovnání

