


SIL. II/293 – rekonstrukce úseku Studenec – Horka

Mer. 1:1.000

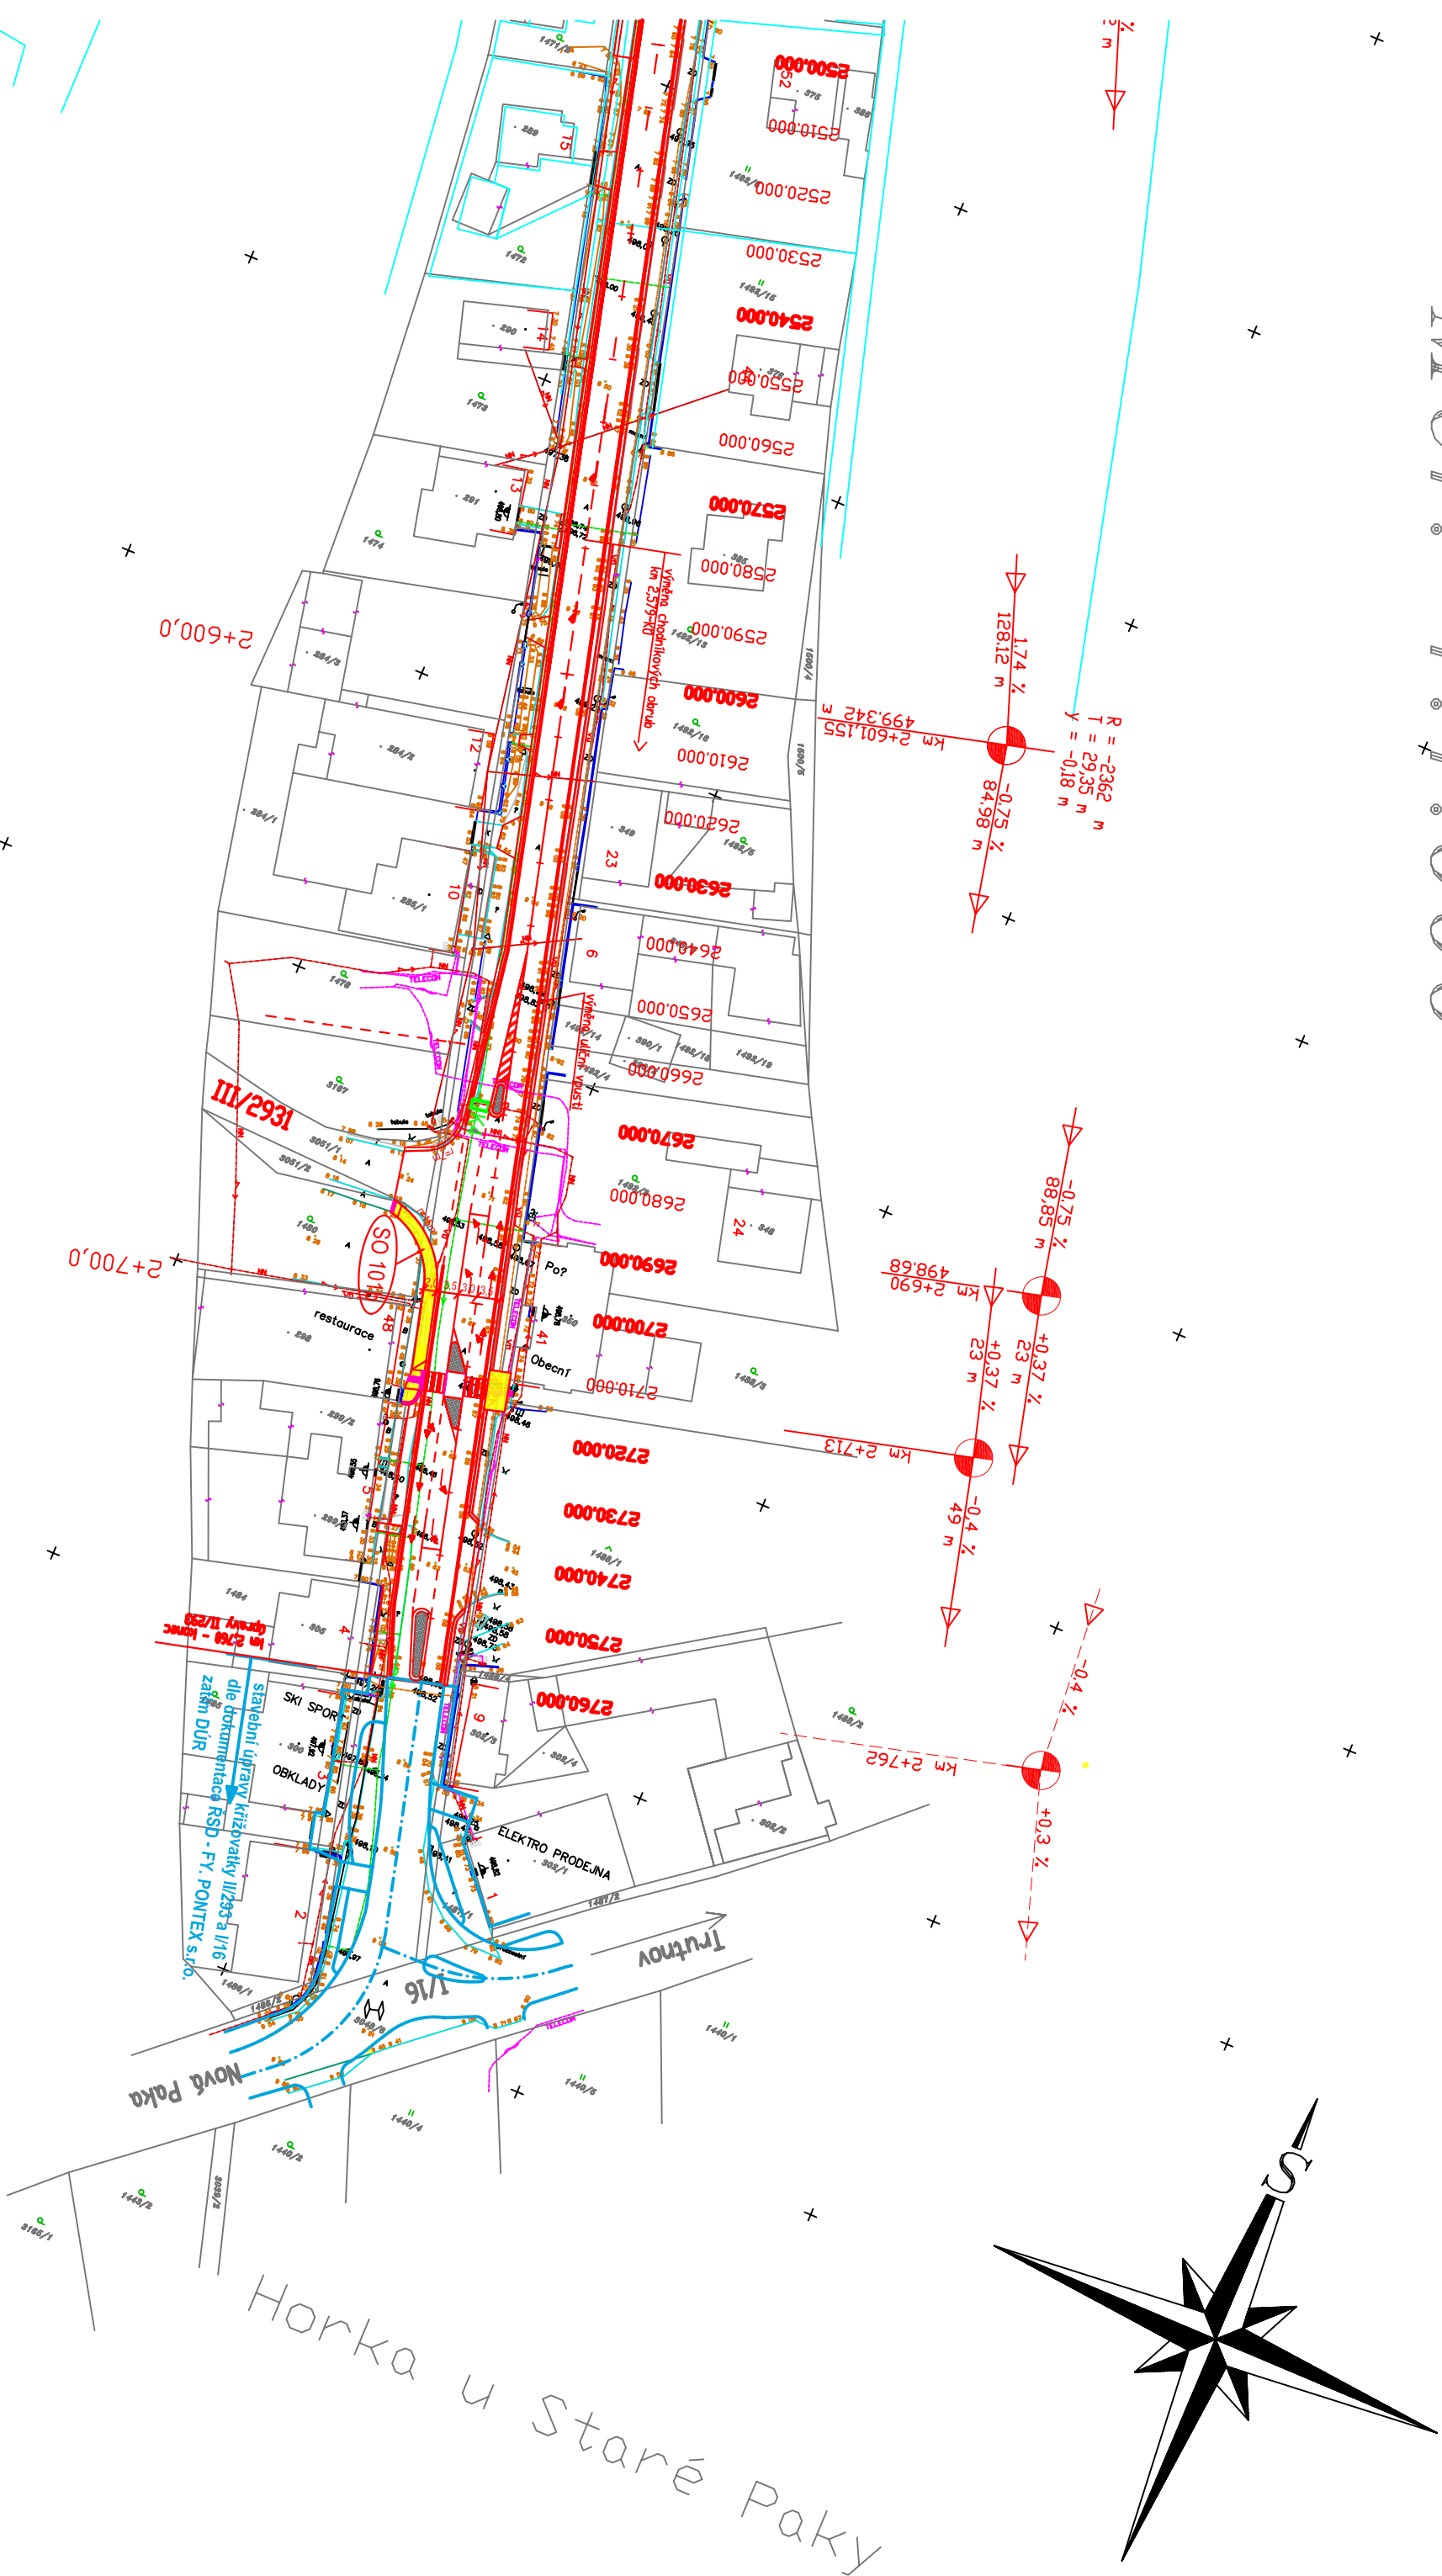

- Legenda:**
- stávající inženýrské sítě
 - telekomunikační vedení
 - kabely
 - přeloží se do kabelu
 - kabely NN a VO

nové chodníky - SO 101

zesílený chodník, vjezdy - SO 101
(snížený obrubník)

Projekt servis Jičín s.r.o.

Projektant:	Ing. Janda	Vypracoval:	Ing. Janda	Datum:	IV/2010
Investor:	KSSLK	Stupeň PD:	PDPS	Formát A4:	
Číslo zakázky:	413/04	Číslo arch.:	413/04/SO101-1.2.2	Měřítka:	1:1.000

Silnice II/293 - Studenec - Horka
SO 101 - Chodníky

Situace Horka

1.2.2

Příloha č.:
SO 101