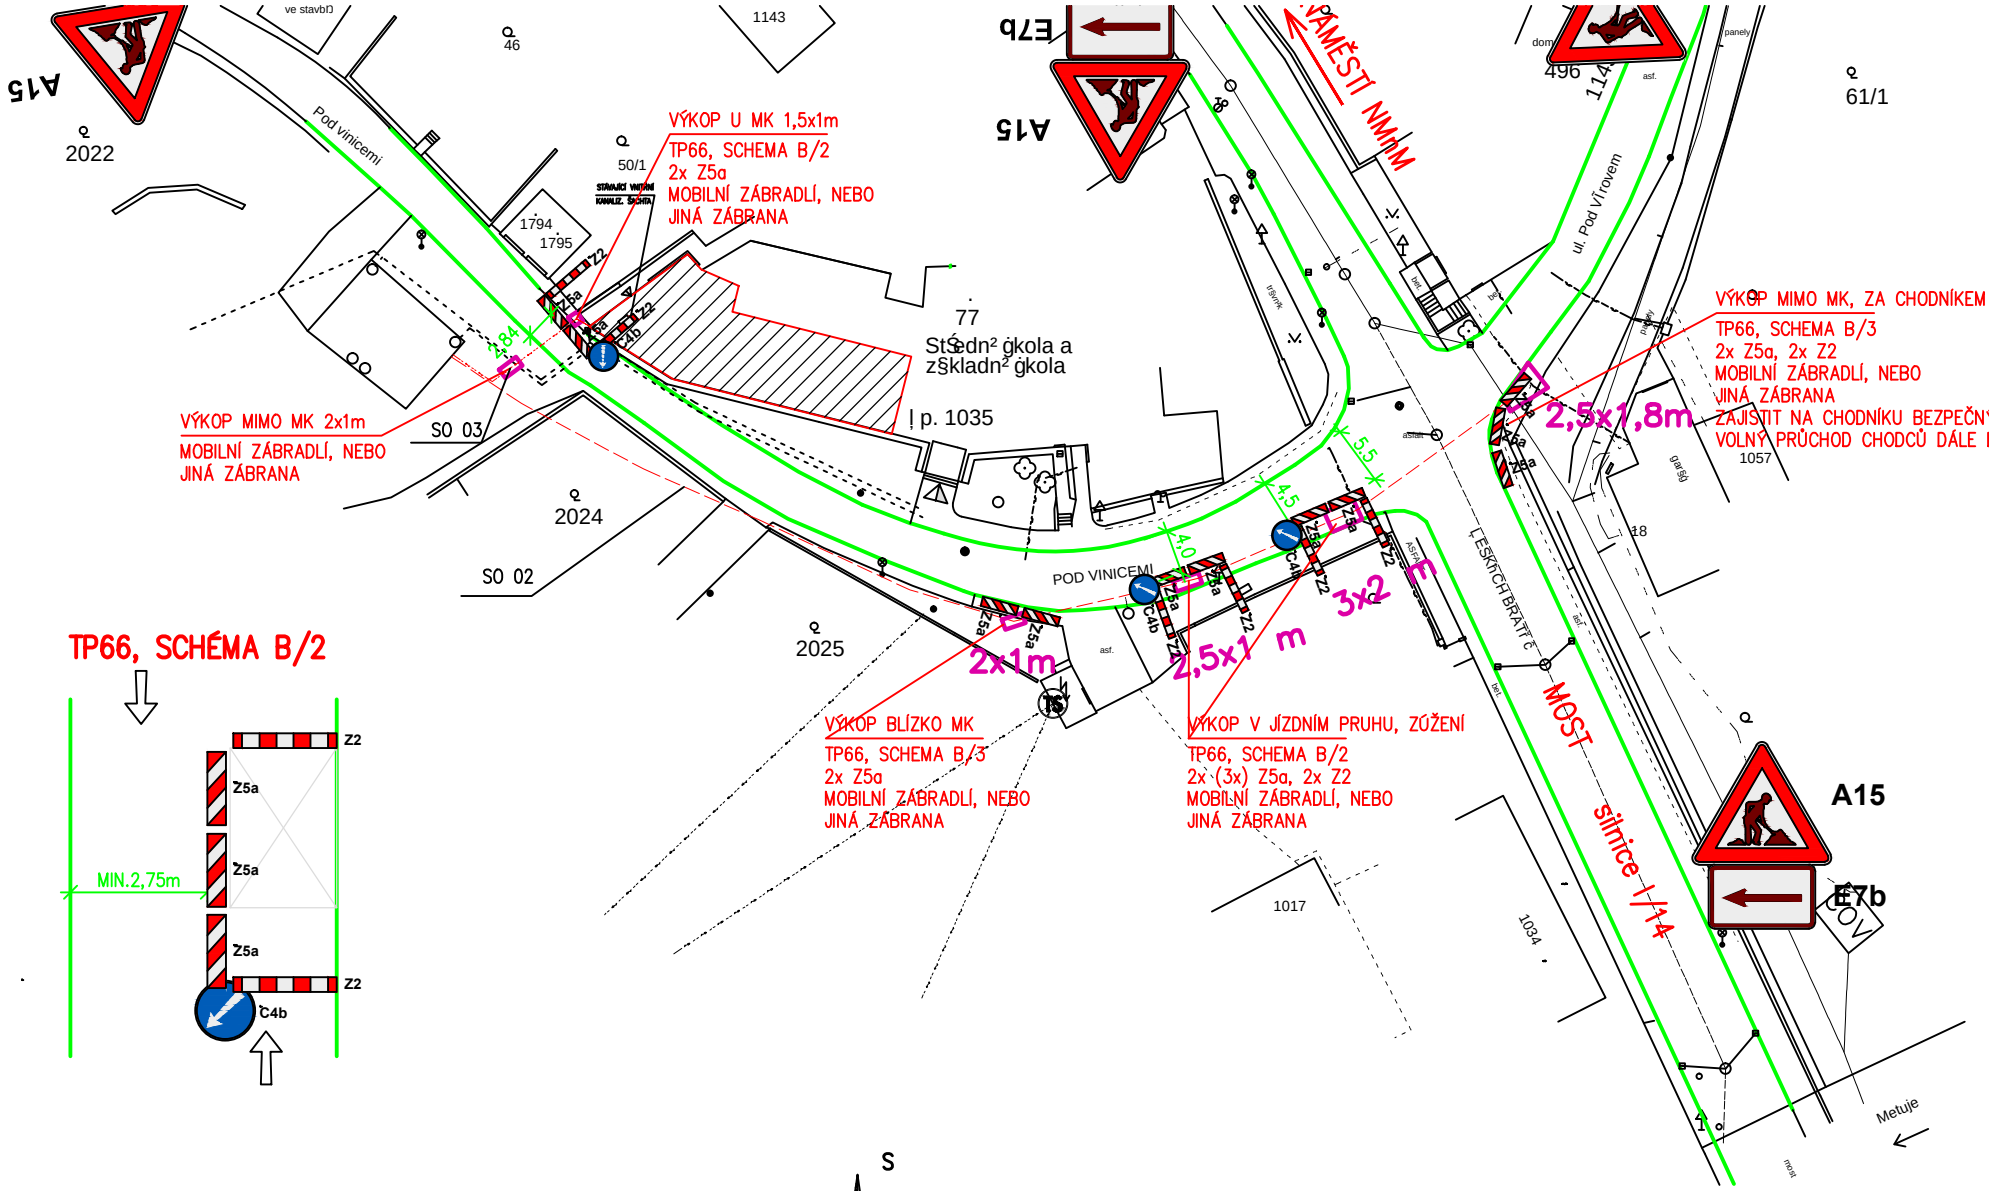

UPOZORNĚNÍ!!!!

PŘED ZAHÁJENÍM STAVEBNÍCH PRACÍ ZHOTOVITEL STAVBY (ETAPY 1) V PŘEDSTIHU PROJEDNÁ KONKRÉTNÍ OPATŘENÍ DIO S DOTČENÝMI ORGÁNY A S VLASTNÍKY MÍST. KOMUNIKACE A TO VČ. TERMÍNU ZAHÁJENÍ STAVBY A DOBY REALIZACE

Legenda:

- SO 01–VÝDEJNA STRAVY (upravovaná část obj. čp. 1035)
- SO 02 ČERPACÍ STANICE ODPADNÍCH VOD A KANALIZAČNÍ PŘÍPOJKA
- SO 03 ELEKTRINSTALACE PRO ČERPACÍ STANICI KANALIZACE
- Startovací jáma protlaku

STAVEBNÍK

SŠ a ZŠ NOVÉ MĚSTO nad Metují Husovo nám.1218, 549 01 Nové Město nad Metují

STAVBA , OBJEKT, ČÁST

"VÝDEJNA STRAVY–KRÁLÍČEK" –stavební úpravy objektu čp.1035, na st.p.č.77 v k.ú Nové Město n.Met. – přízemí

C.4 SITUACE–předběžný návrh DIO (pro etapu 1)