


# 1.NP–ÚPRAVY PRO OSAZENÍ ROZVADĚČE –BOURÁNÍ, ZAČIŠTĚNÍ

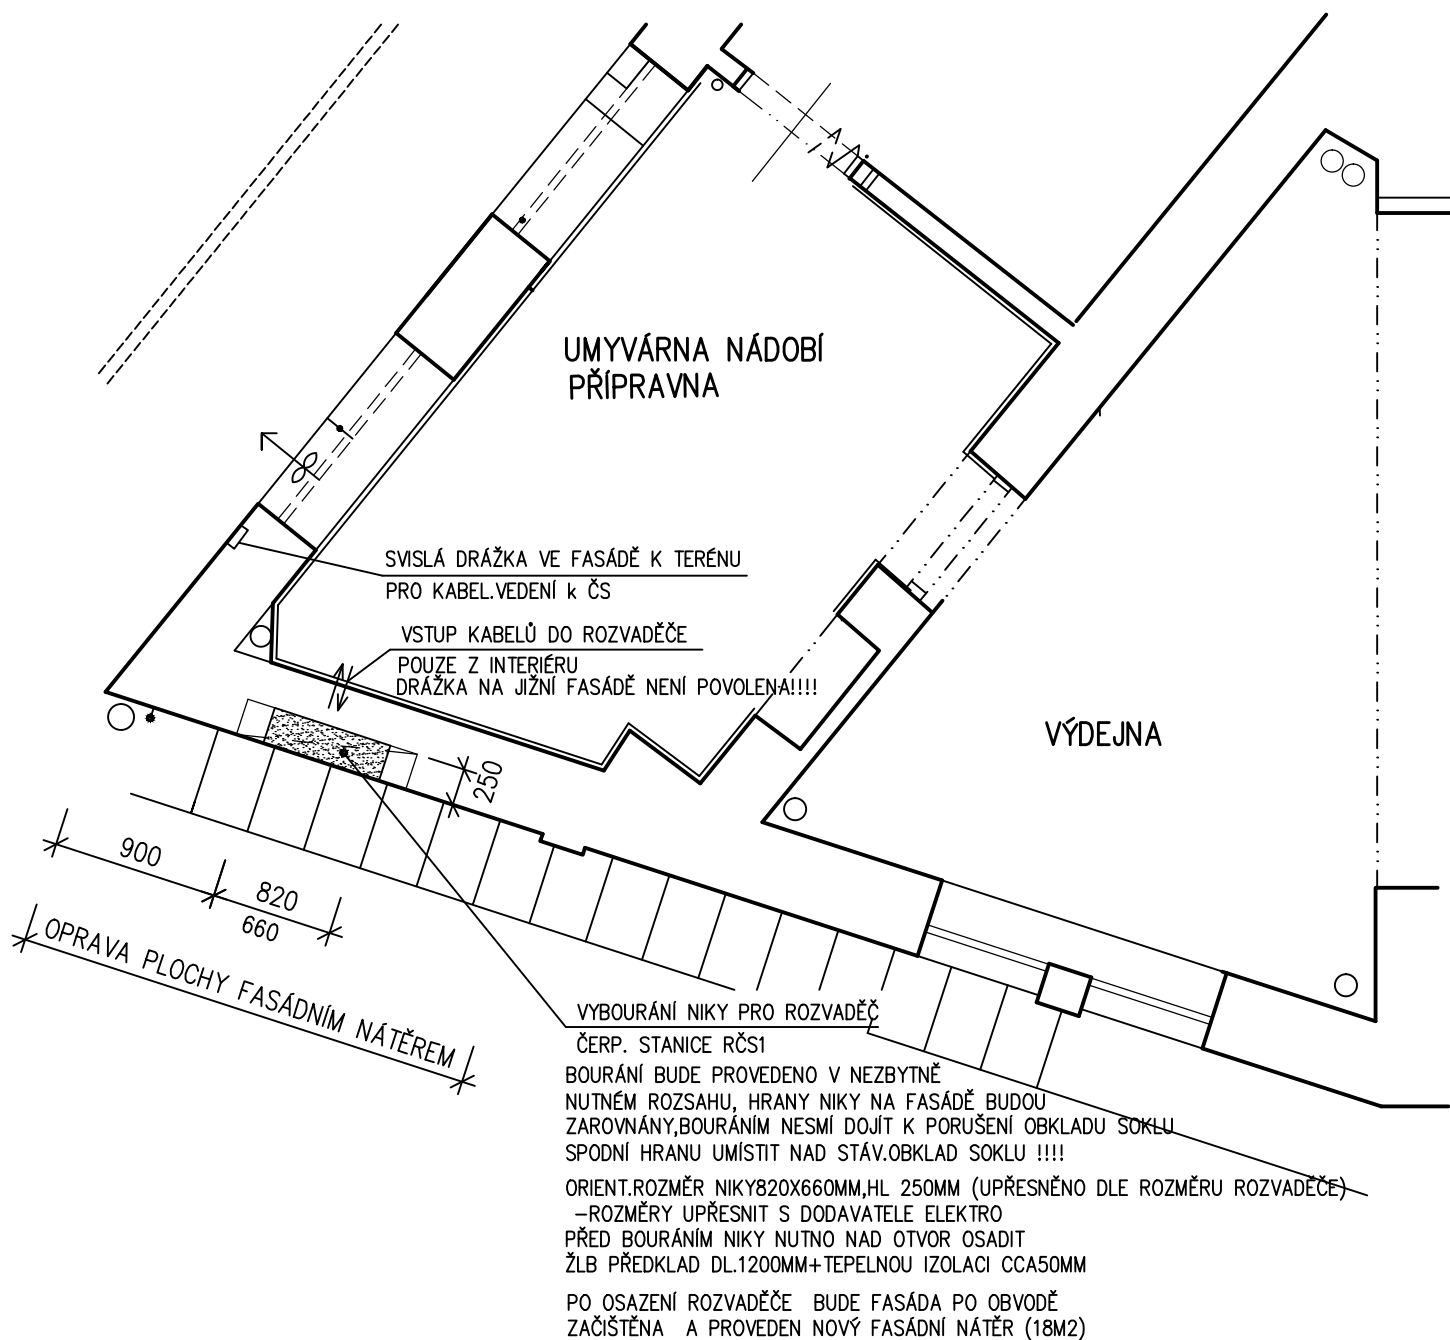

STAVEBNÍK SŠ a ZŠ NOVÉ MĚSTO nad Metují Husovo nám.1218, 549 01 Nové Město nad Metují		ING. MARCELA KALUŽNÁ ČESKOSKALICKÁ 1351,NÁCHOD TEL 605436581 IČO 18858759	
STAVBA, ETAPA, OBJEKT "VÝDEJNA STRAVY-KRÁLÍČEK" –stavební úpravy objektu čp. 1035, na st.p.č.77 v k.ú Nové Město n.Met. – přízemí ETAPA 1– OBJ.SO 03–ELEKTROINSTAL. PRO ČERPAČÍ STANICI KANALIZACE		zodpov. projektant ING. KALUŽNÁ M.	
č.výkresu	výkres	datum	č.zakázky
D.1.1/2	STAVEBNÍ ČÁST 1.NP–ÚPRAVY PRO OSAZENÍ ROZVADĚČE	3/2018	19/2016
		měřítko	č.kopie
		1:50	
		proj. stupeň	
		PRO SPOL.POVOLENÍ	