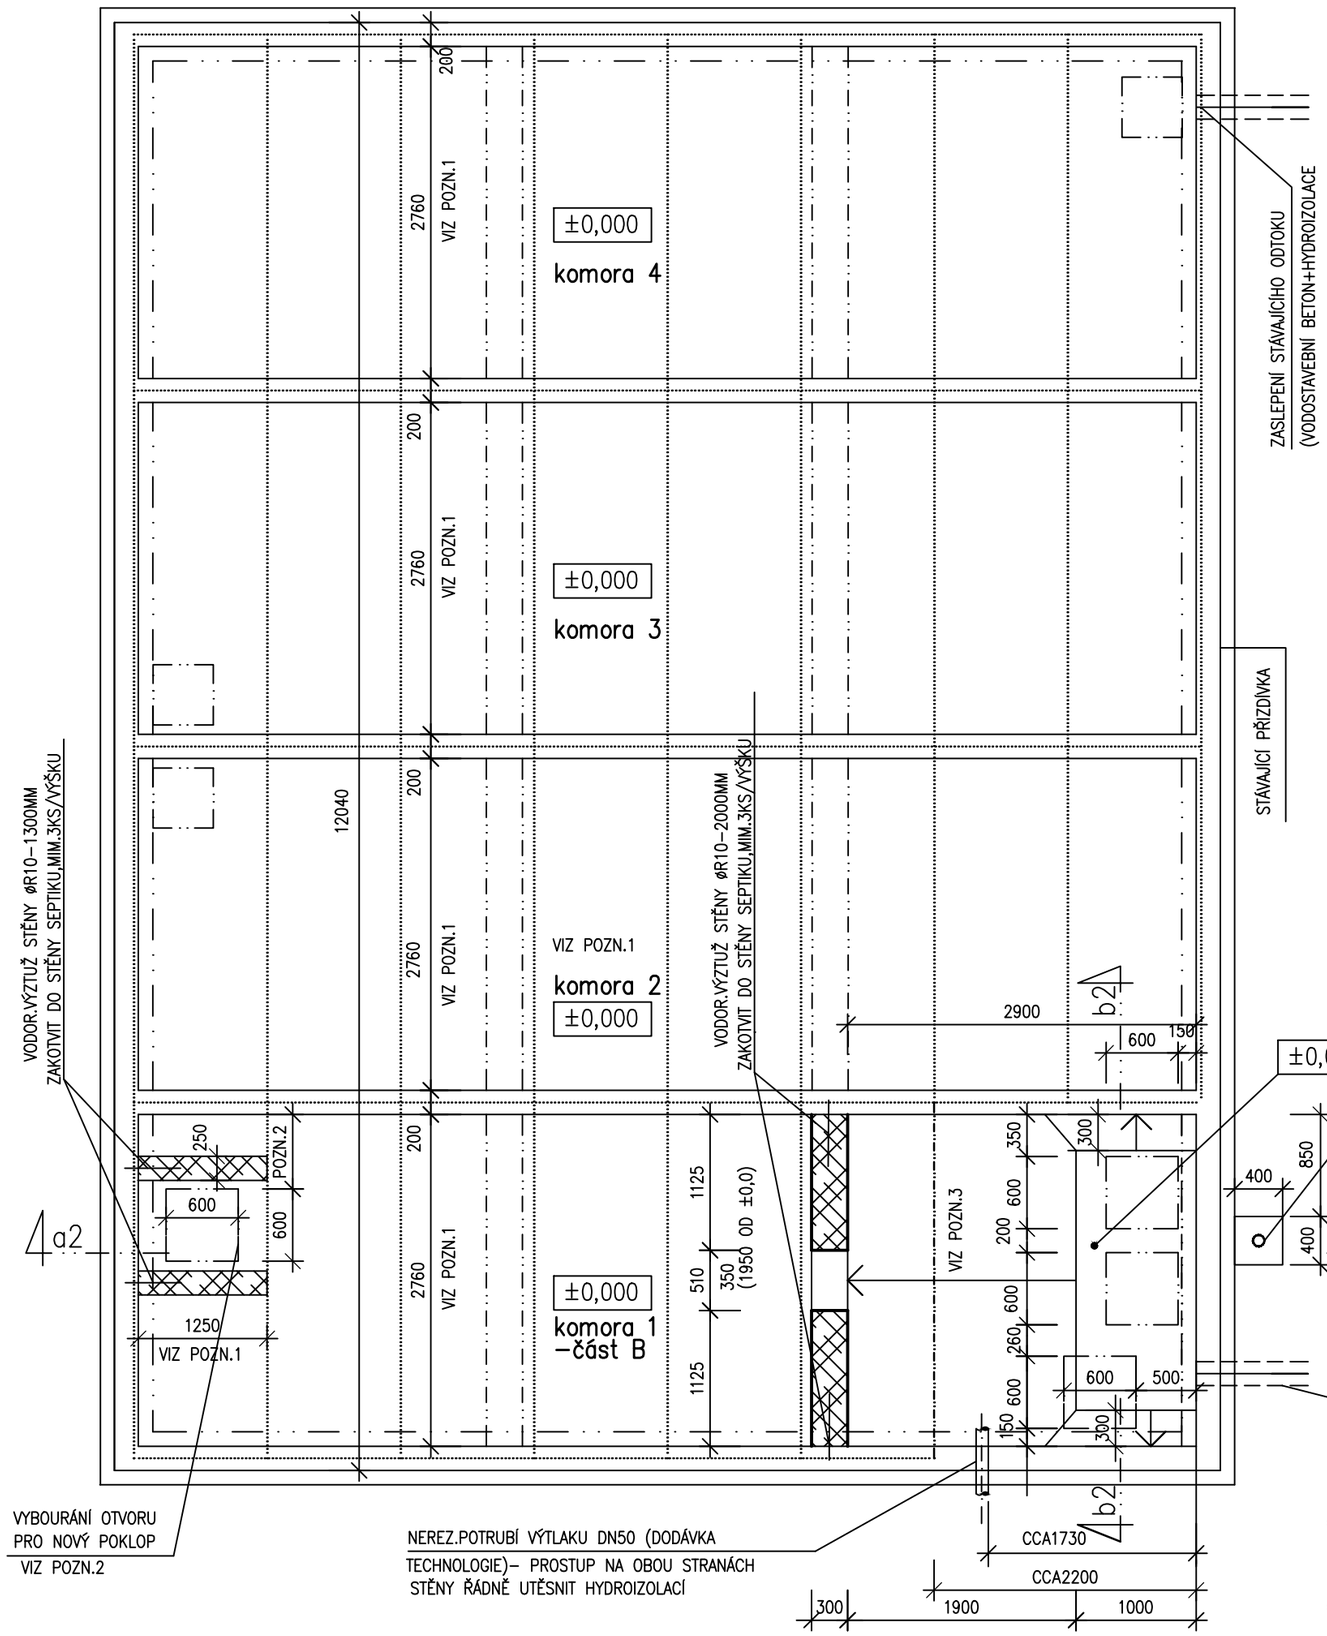

LEGENDA MATERIÁLŮ

- STÁVAJÍCÍ KONSTRUKCE (ŽELEZOBET. PANELY SEPTIKU)
- BOURÁNÁ KONSTRUKCE
- ZDIVO Z TVÁRNIC ZTRAC. BEDNĚNÍ
- BETON

±0,00 = DNO SEPTIKU = 289,18

POZNÁMKA:

POZN. 1 – VNITŘNÍ KÓTY JSOU POUZE ORIENTAČNÍ–STÁVAJÍCÍ SEPTIK JE TRVALE VYUŽÍVÁ, TUDÍŽ NEBYLO MOŽNÉ ROZMĚRY OVĚŘIT A NOSNÁ KONSTUKCE BYLA ZAKRESLENA DLE PŮVODNÍCH VÝKRESŮ. PO VYČIŠTĚNÍ SEPTIKU BUDOU KOTY ZHOTOVITELEM PROVĚŘENY A PŘÍPADNÉ ODCHYLKY NEBO ČI ZMĚNY BUDOU PROJEDNÁNY S TECHN. DOZOREM STAVBY, INVESTOREM A PROJEKTANTEM

POZN. 2 – UMÍSTĚNÍ OTVORU JE ORIENTAČNÍ – PŘESNÉ UMÍSTĚNÍ BUDE URČENO PO PROHLÍDCE STAVU PANELŮ PŘED ZAHÁJENÍM BOURÁNÍ BUDE DOTČENÝ PANEL NA CELOU ŠÍŘKU TRVALE PODEPŘEN (NAPŘ. PODEZDÍVKA Z BETON. TVÁRNIC)

POZN. 3 – VNITŘNÍ PLOCHY ČERPACÍ STANICE (DNO,SV. STĚNY ,BETON. NÁBĚHY) BUDOU V CELÉ PLOŠE OŠETŘENY KOMPLETNÍM SYSTÉMEM HYDROIZOLAČNÍ STĚRKY S DEKLAROVANOU ODOLNOSTÍ VŮČI SPLAŠKOVÉ VODĚ VČ ZPEVNĚNÍ HRAN, KOUTŮ,PROSTUPŮ ATD VLOŽENOU PÁSKOU

(Z1) POKLOP KOVOVÝ PLNÝ , ROZMĚR 600 X 600MM , TŘ. ZATÍŽENÍ D400– OSZAZENÍ DO ÚROVNĚ HORNÍHO LÍCE BETONOVÉ DESKY

ING. MARCELA KALUŽNÁ
ČESKOSKALICKÁ 1351,NÁCHOD
TEL 605436581
IČO 18858759

STAVEBNÍK: SŠ a ZŠ NOVÉ MĚSTO nad Metují
Husovo nám.1218, 549 01 Nové Město nad Metují

STAVBA, ETAPA, OBJEKT:
"VÝDEJNA STRAVY–KRALÍČEK" –stavební úpravy objektu čp.1035,
na st.p.č.77 v k.ú Nové Město n.Met. – přízemí
ETAPA 1
SO 02 – ČERPACÍ STANICE ODPAD VOD A KANALIZAČNÍ PŘÍPOJKA

zodpov. projektant: ING. KALUŽNÁ M.

č.výkresu: D.1.1/5

výkres: D.1.1. ARCHITEKTONICKO –STAVEBNÍ ŘEŠENÍ

PŮDORYS ±0,00 – NOVÝ STAV

datum	2/2018
měřítko	1:50
proj. stupeň	společné povolení
č.zakázky	19/2016
č.kopie	