


1.NP–ÚPRAVY PRO OSAZENÍ ROZVADĚČE –BOURÁNÍ, ZAČIŠTĚNÍ

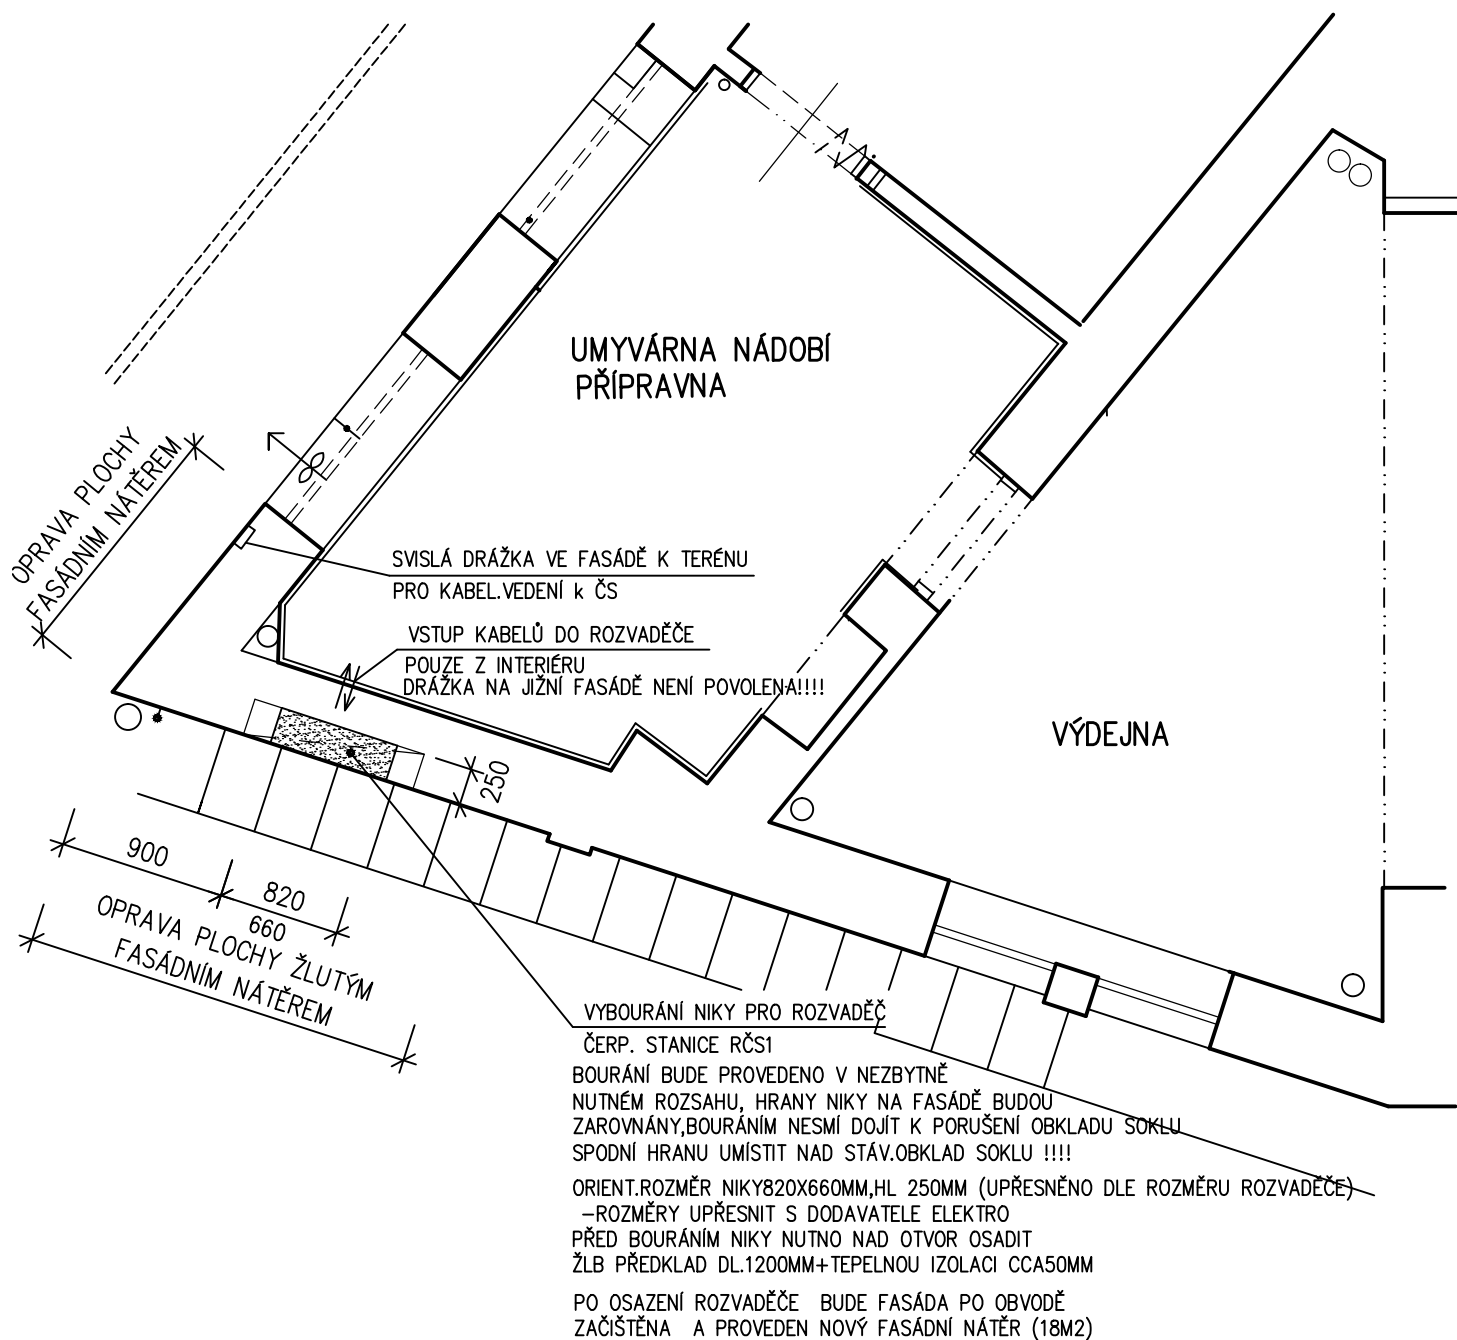

STAVEBNÍK		SŠ a ZŠ NOVÉ MĚSTO nad Metují		ING. MARCELA KALUŽNÁ	
Husovo nám.1218, 549 01 Nové Město nad Metují				ČESKOSKALICKÁ 1351,NÁCHOD	
STAVBA, ETAPA, OBJEKT		"VÝDEJNA STRAVY-KRÁLÍČEK" –stavební úpravy objektu čp. 1035,		TEL 605436581	
		na st.p.č.77 v k.ú Nové Město n.Met. – přízemí		IČO 18858759	
ETAPA 1– OBJ.SO 03–ELEKTROINSTAL. PRO ČERPAČÍ STANICI KANALIZACE				zodpov. projektant	
				ING. KALUŽNÁ M.	
č.výkresu	výkres	datum		č.zakázky	
		3/2018		19/2016	
D.1.1/2		měřítka		č.kopie	
		1:50			
		proj. stupeň			
		PRO SPOL.POVOLENÍ			