


## Legenda:

- +—+—+— Nově navržený splaškový výtlačný řad
- +---+--- Nově navržená přípojka NN
- Vlastníci – vodovodní přípojky
- VaK – vodovod
- VaK – kanalizace
- VaK – odlehčovací stoka
- Cetin – nezaměřená poloha metalického kabelu
- Cetin – neprovozované sítě
- Cetin – zaměřený optický a metalický kabel v souběhu
- Cetin – zaměřený průběh metalického kabelu
- GasNet – středotlaký plynovod
- GasNet – plynovodní přípojky
- Technické služby – veřejné osvětlení
- ČEZ – Podzemní vedení VN 35kV
- ČEZ – Nadzemní vedení VN 35kV
- ČEZ – Podzemní vedení NN 1kV
- ČEZ – Nadzemní vedení NN 1kV
- Stávající dešťová kanalizace z čp.1035 (Ø200)
- Stávající splašková kanalizace z čp 1035 (Ø200)

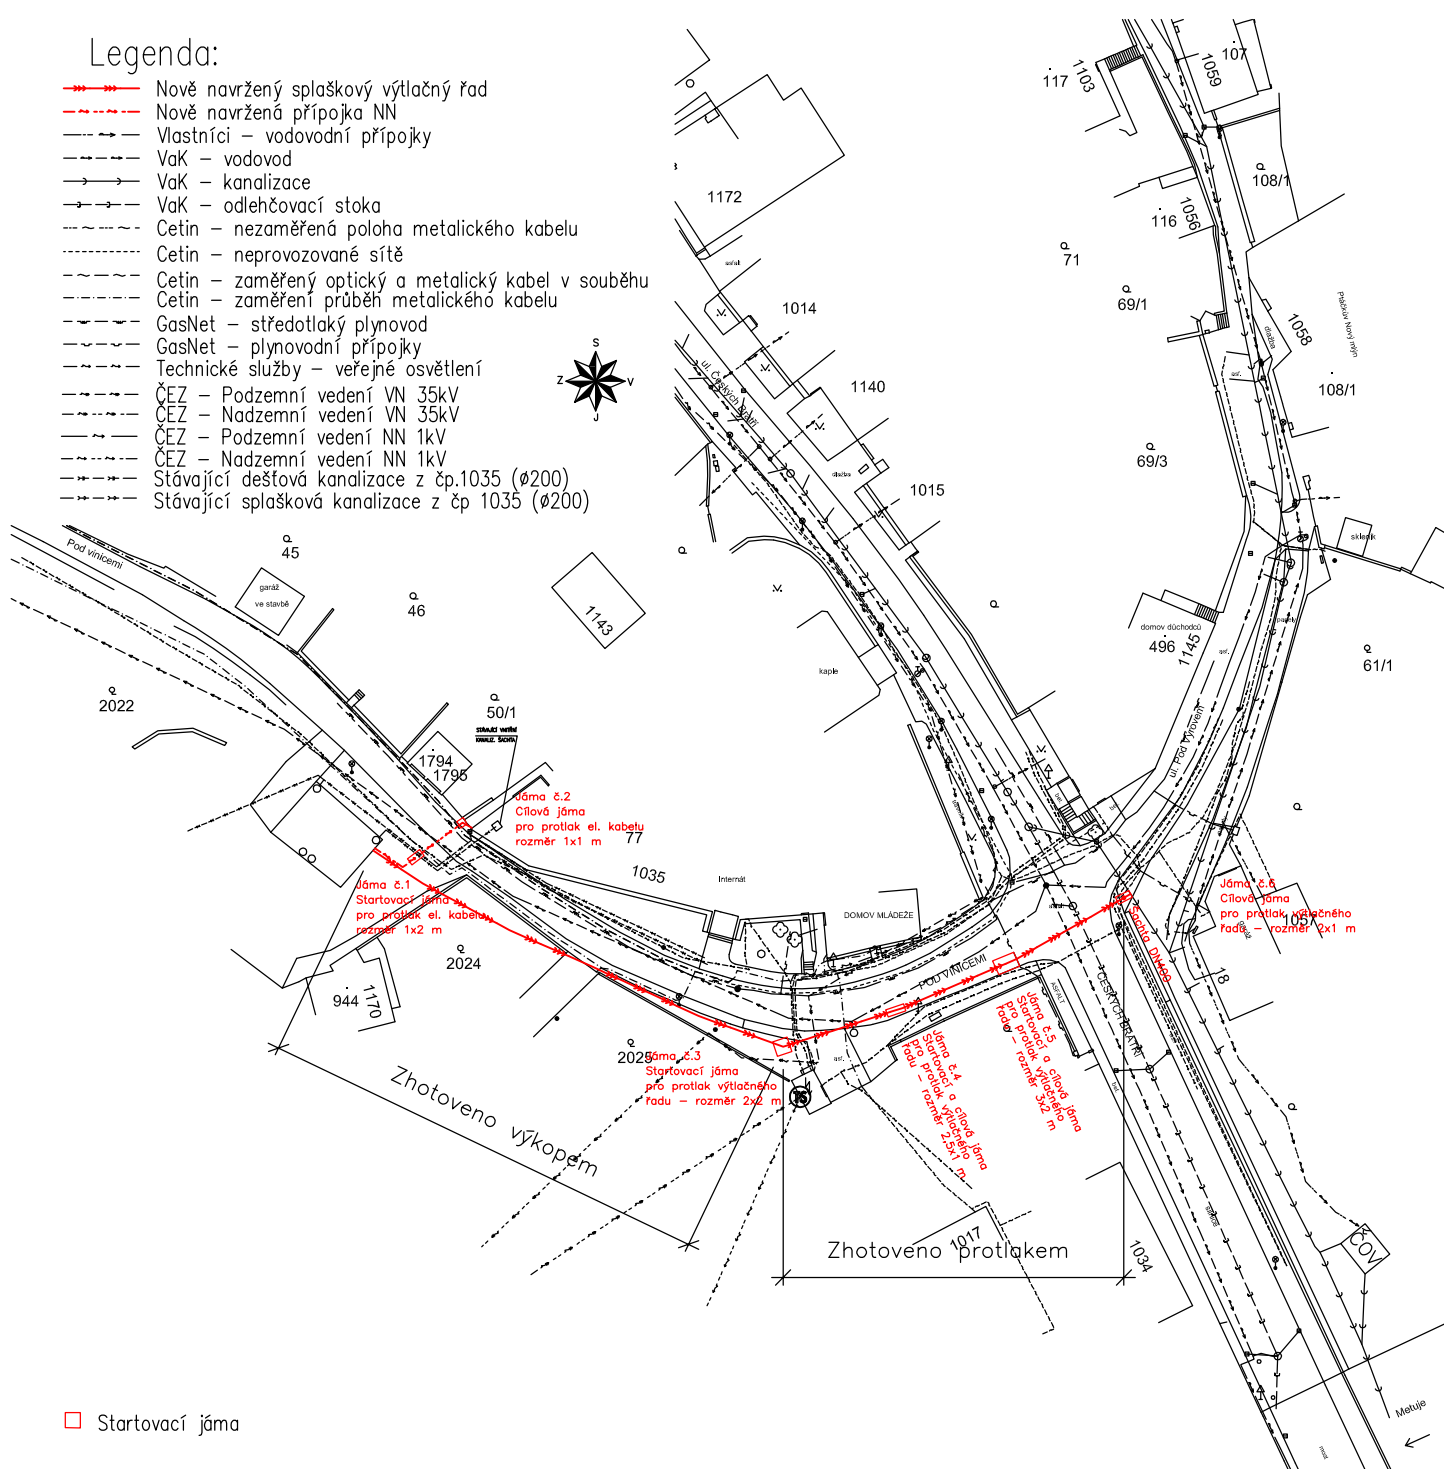

□ Startovací jáma

Inženýrské sítě jsou zakresleny informativně, před zahájením zemních prací musí být provedeno jejich vytyčení.

Výškový systém Balt p.v.  
Souřadný systém S-JTSK

ZODPOV. PROJEKTANT	VYPRACOVAL	VEDOUcí PROJEKTANT	<b>ING. PAVEL KORDA</b> BROUMOVSKÁ 101 547 01 NÁCHOD ČKAIT 0601497 tel: 737 157 103	
ING. PAVEL KORDA	ING. PAVEL KORDA	ING. PAVEL KORDA		
<i>Korda</i>	<i>Korda</i>	<i>Korda</i>		
INVESTOR: Střední škola a Základní škola, Nové Město nad Metují, IČO: 48623725			FORMÁT:	1 x A4
AKCE:			DATUM:	Únor 2018
"Výdejna stravy - Kralíček" stavební úpravy objektu čp. 1035, na pozemku č.st. 77 v kú. Nové Město n M. - Etapa 1			STUPEŇ	Dok. pro spol. povolení
SO 02 ČERPACÍ STANICE ODPADNÍCH VOD A KANALIZAČNÍ PŘÍPOJKA			ČÍSLO ZAKÁZKY:	90 / 2017
OBSAH:			MĚŘITKO:	ČÍSLO PŘÍLOHY:
<b>KOORDINAČNÍ SITUACE</b>			<b>1 : 1 000</b>	<b>D.2.2.</b>

Tento výkres a jeho přílohy jsou duševním vlastnictvím právnické osoby Ing. Pavel Korda. Nesmí být bez předchozího písemného souhlasu kopírovány, rozmnožovány a zpřístupněny jiným fyzickým nebo právnickým subjektům.