
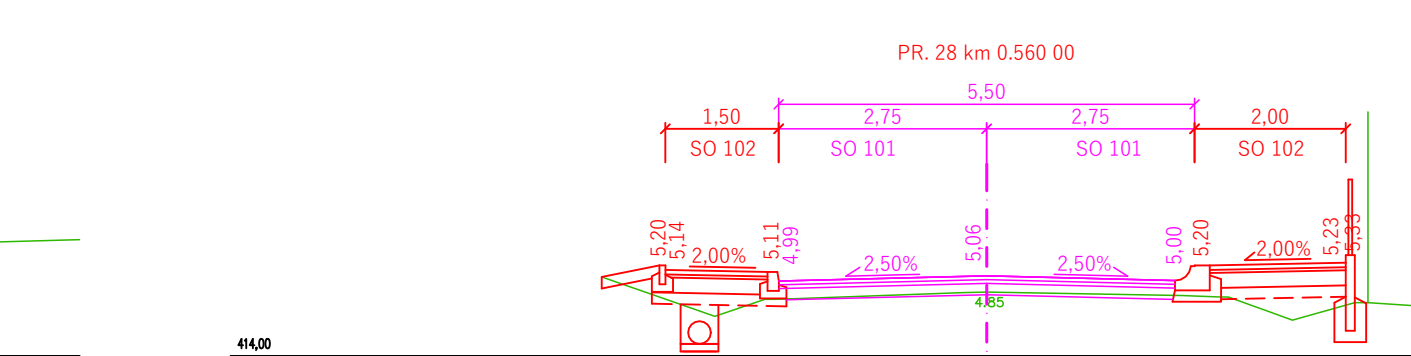
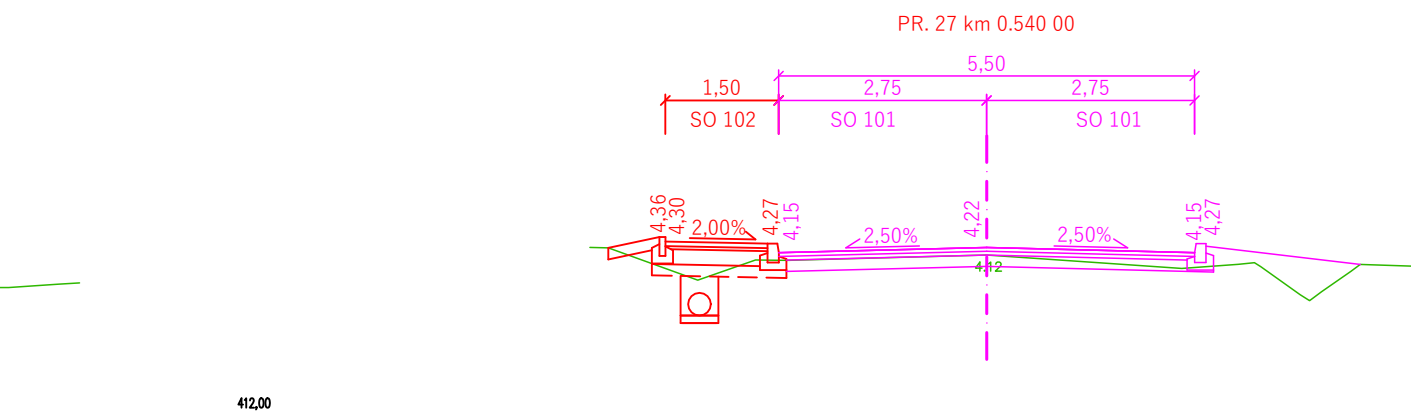
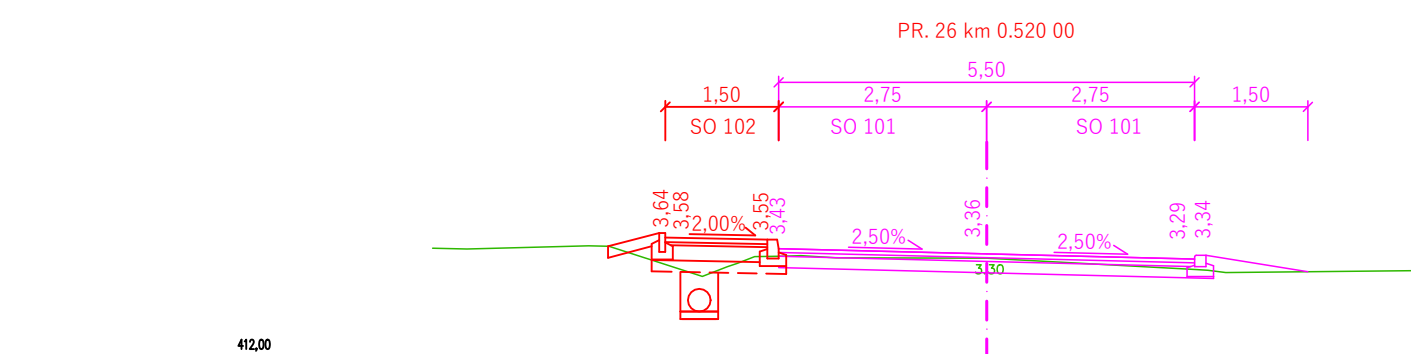
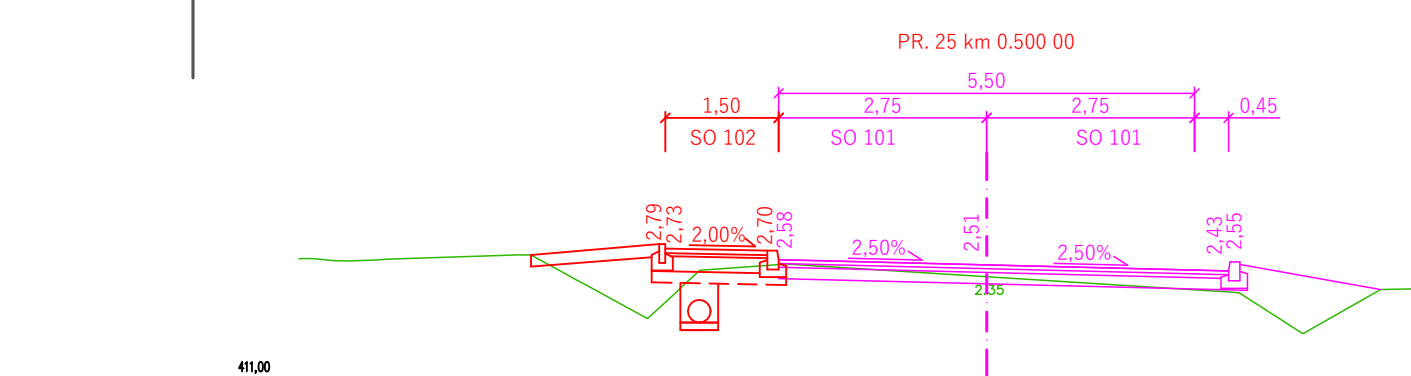
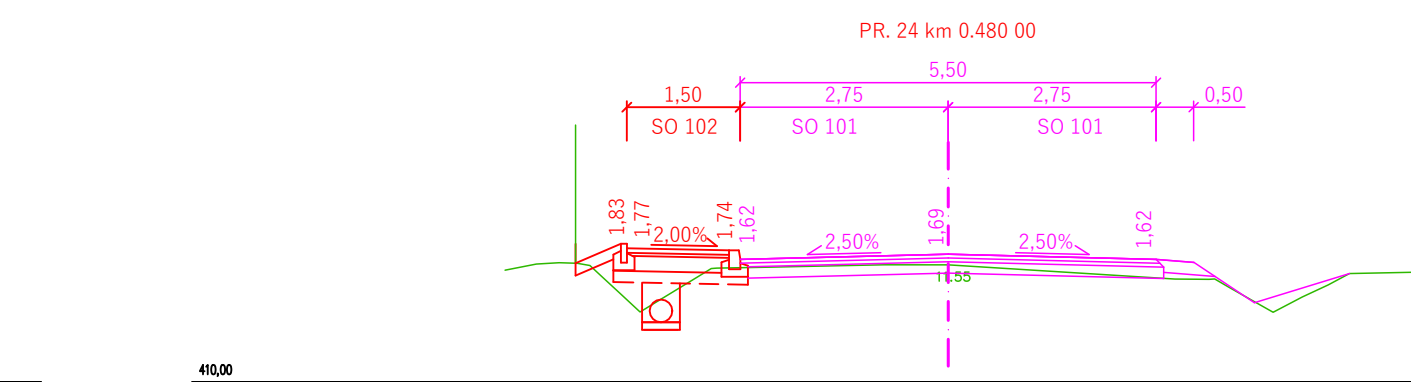
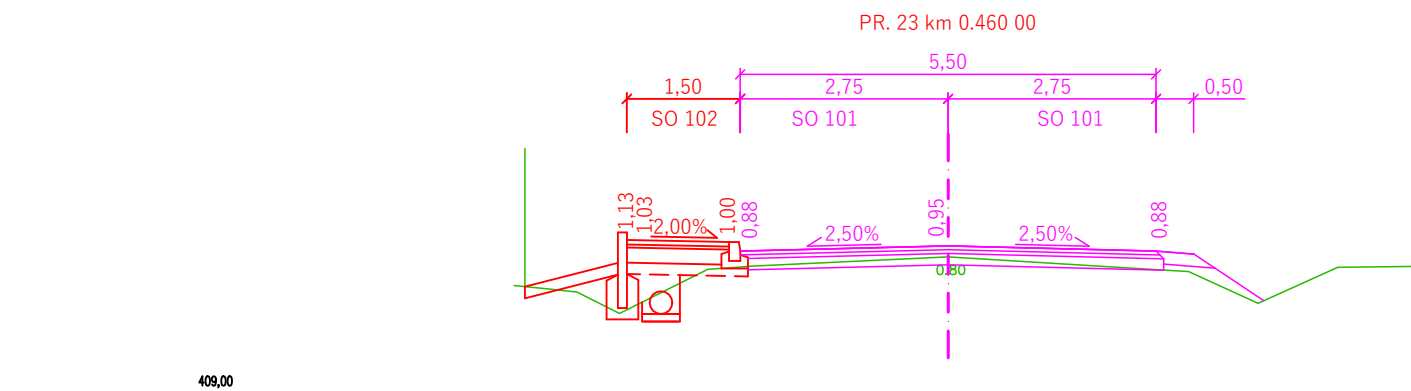
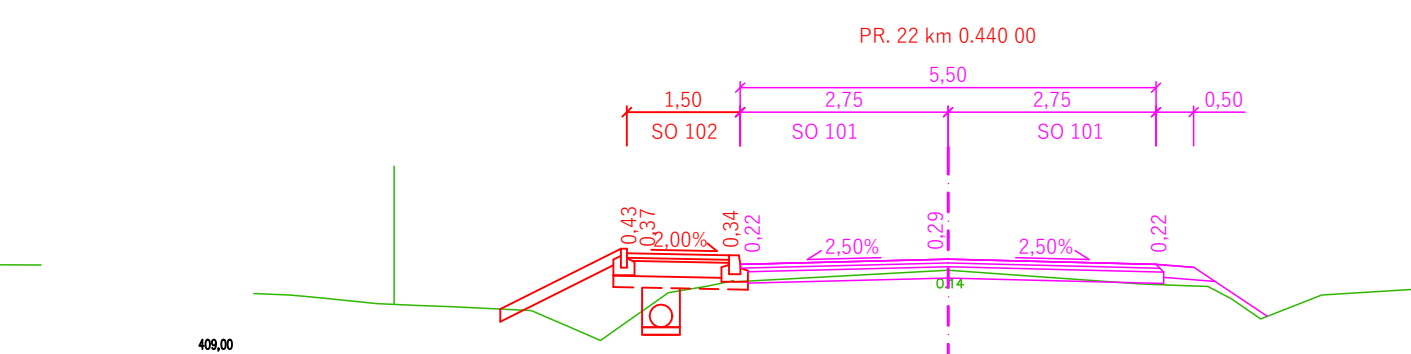
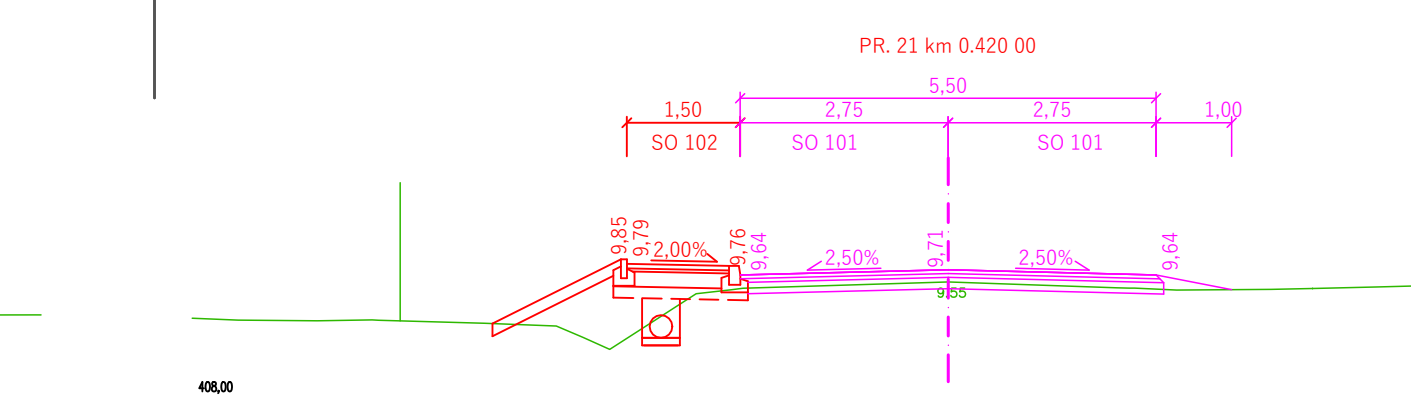
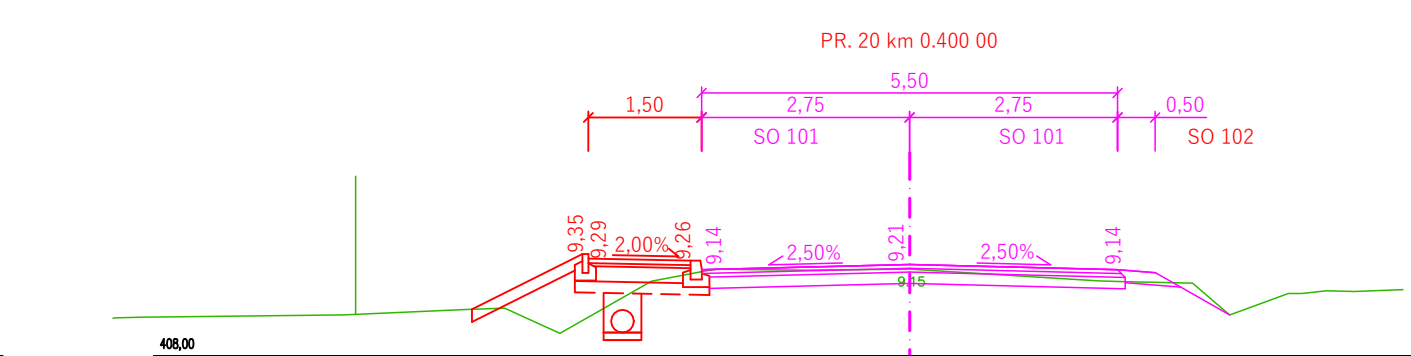
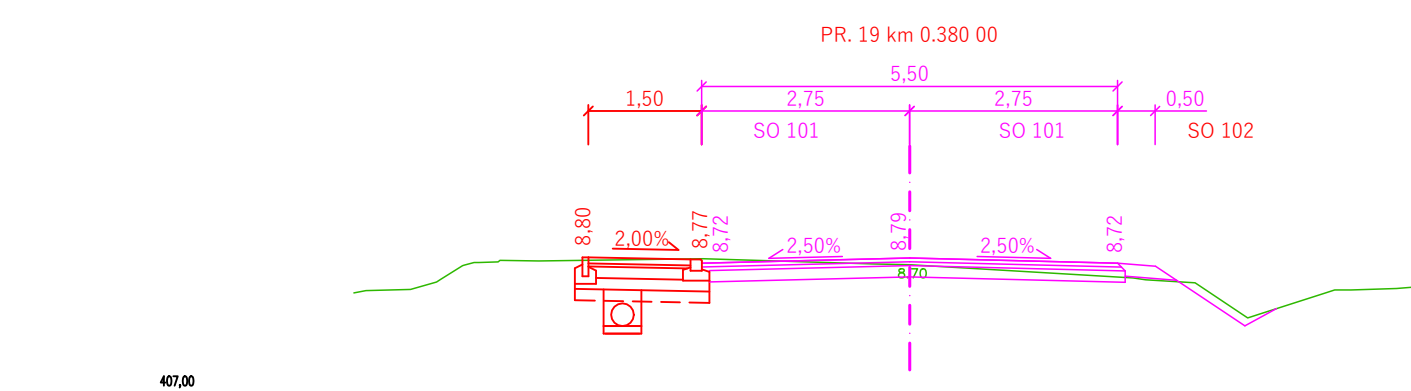
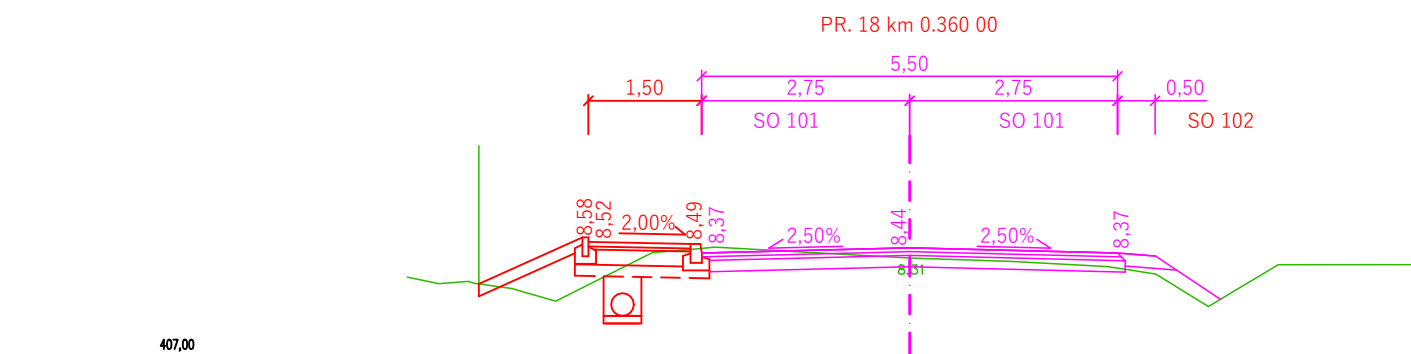
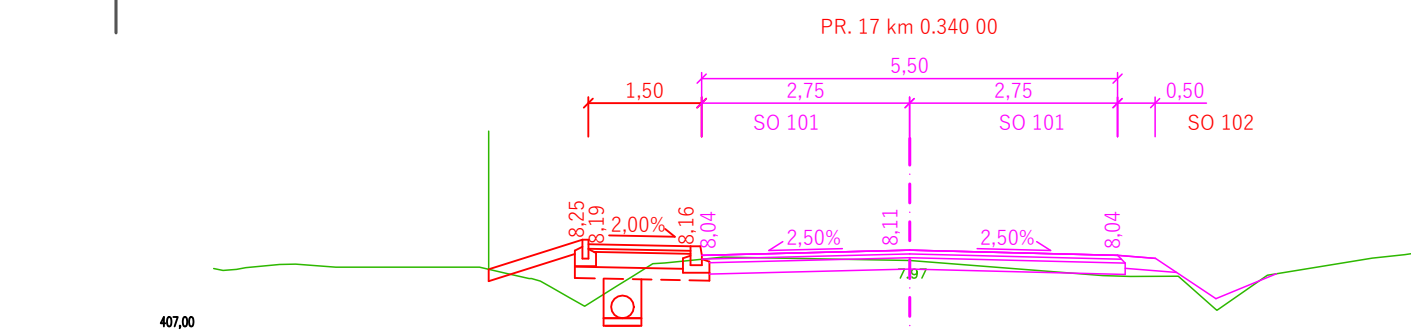
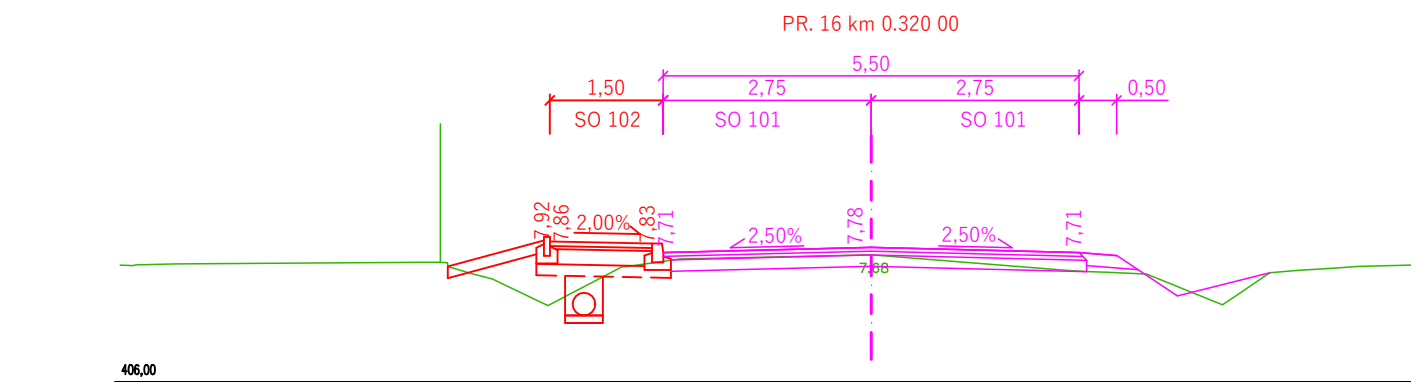
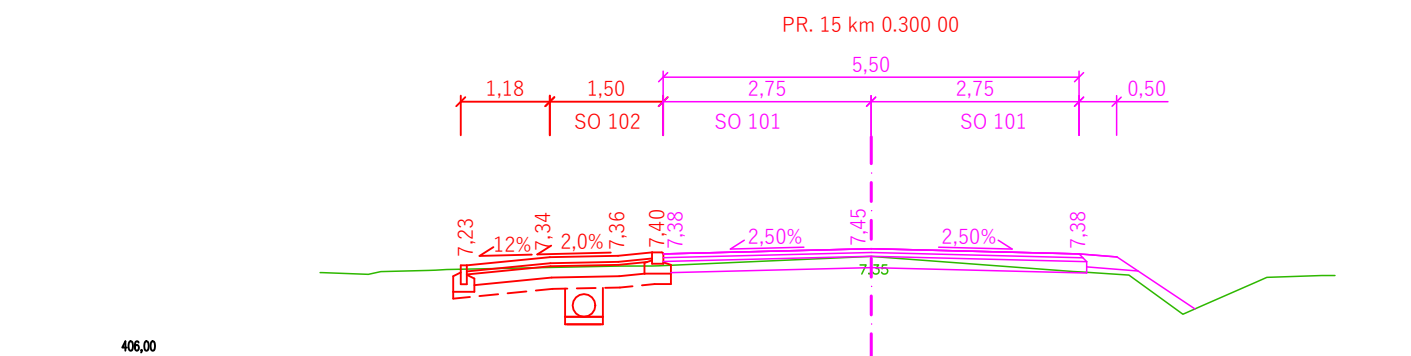
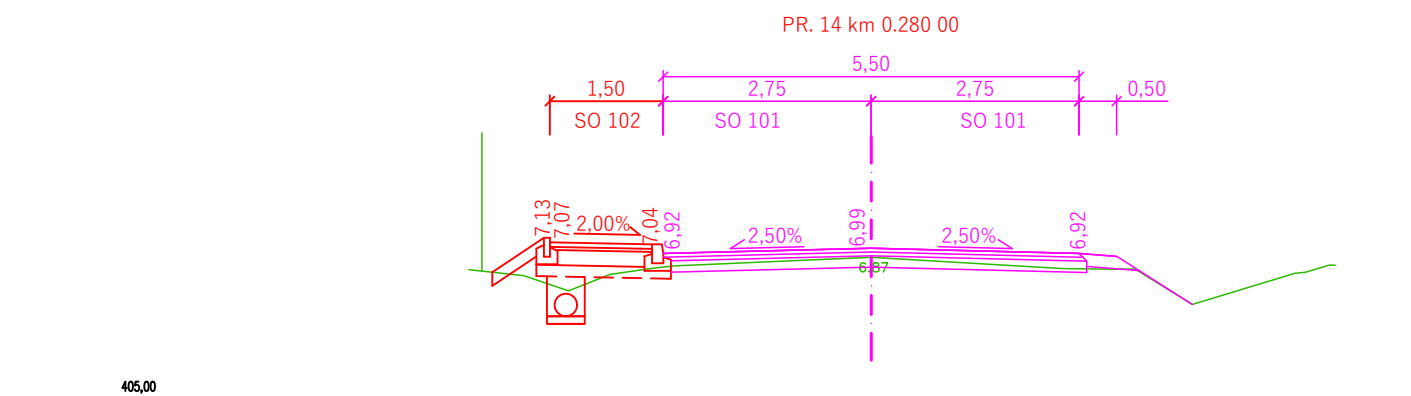
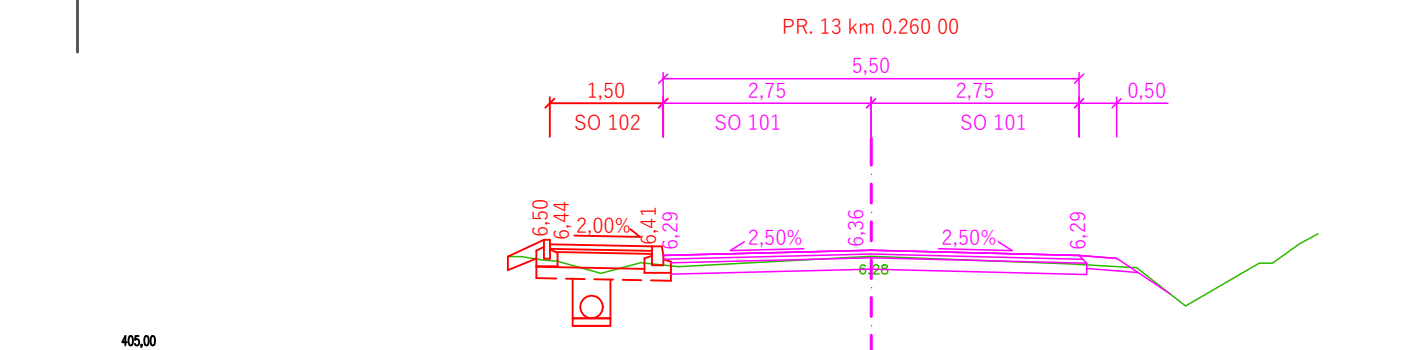
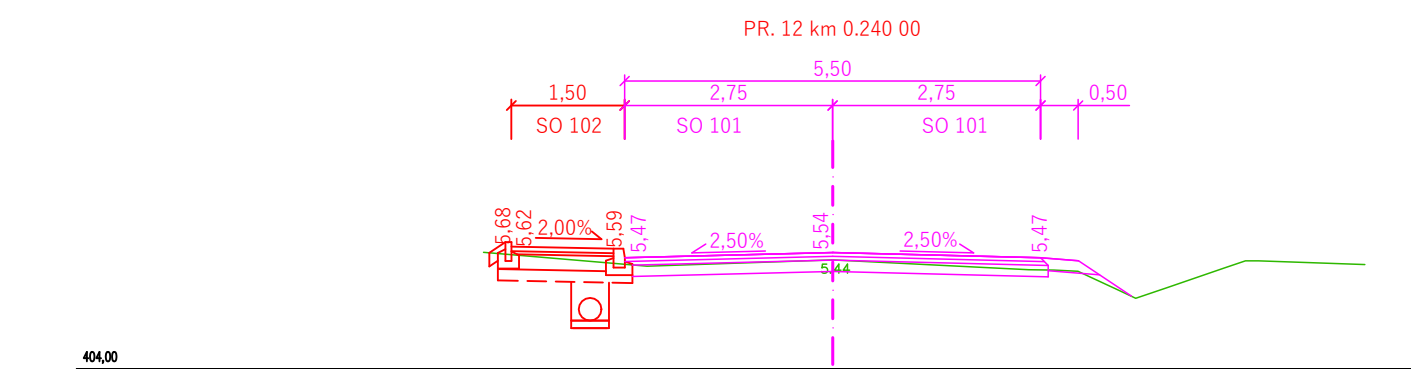
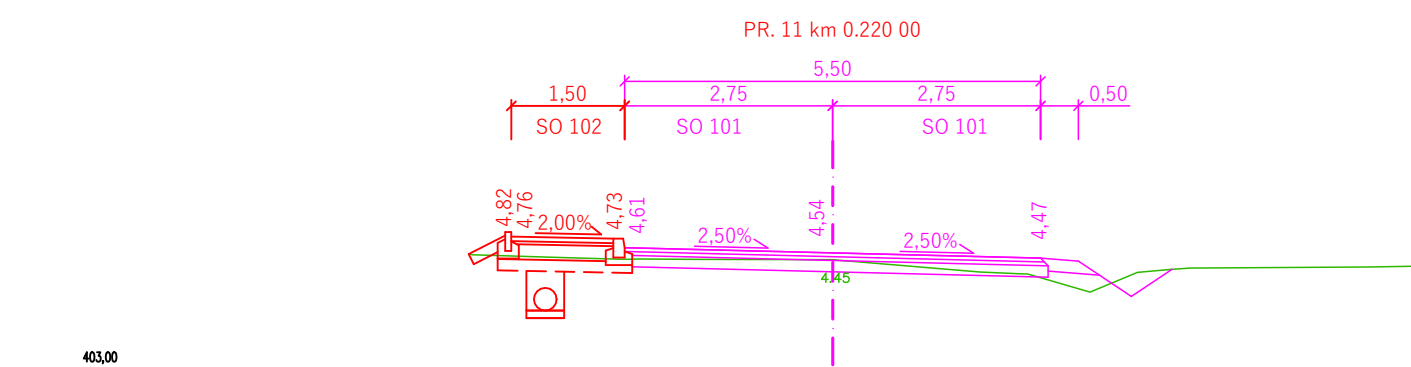
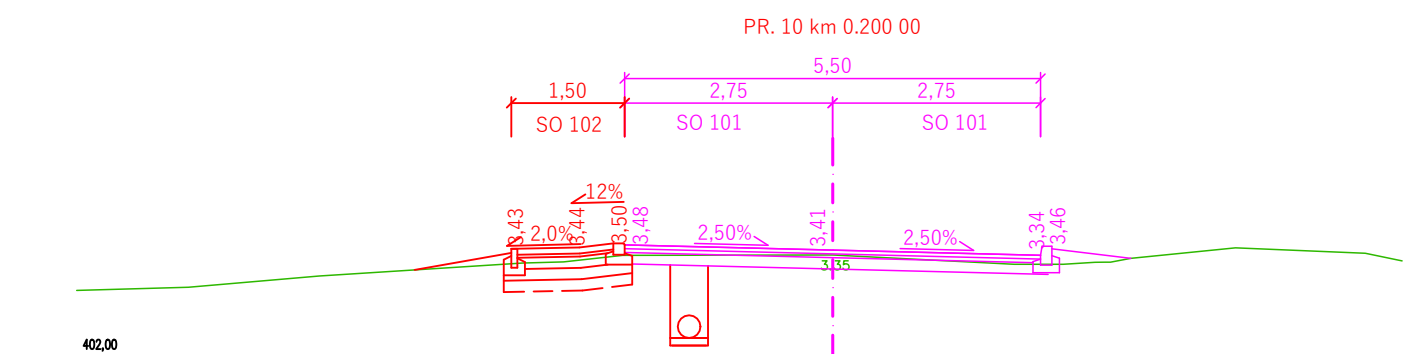
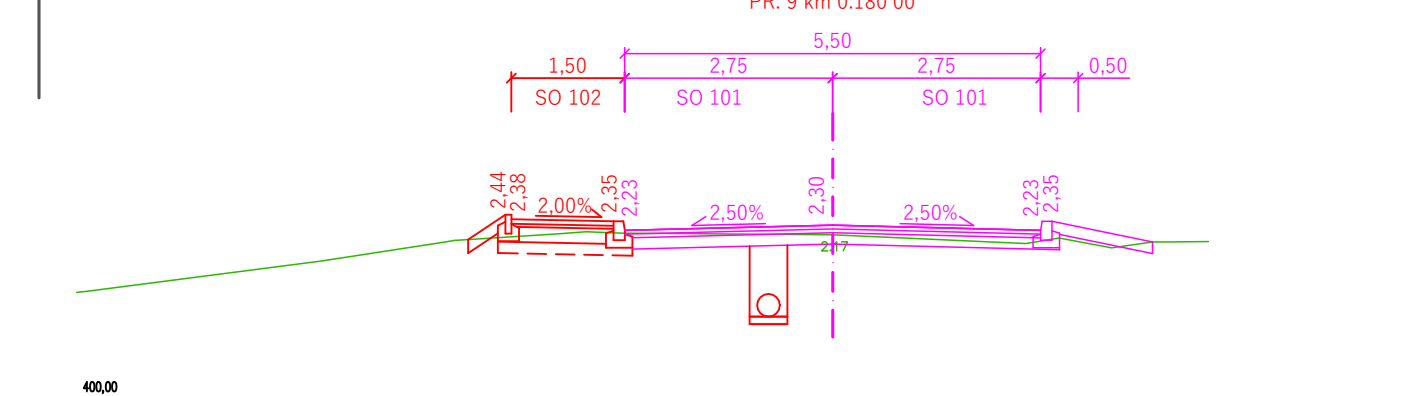
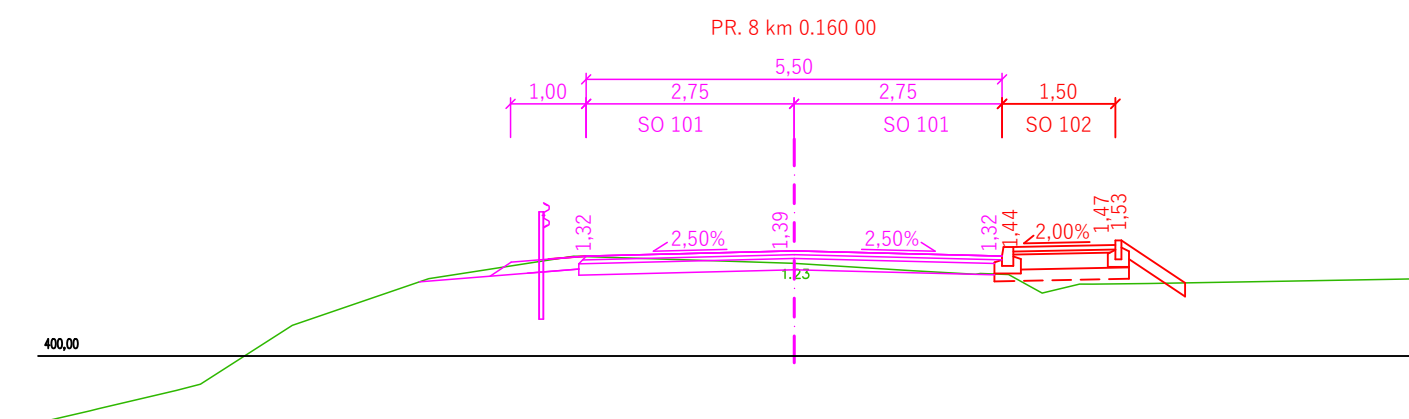
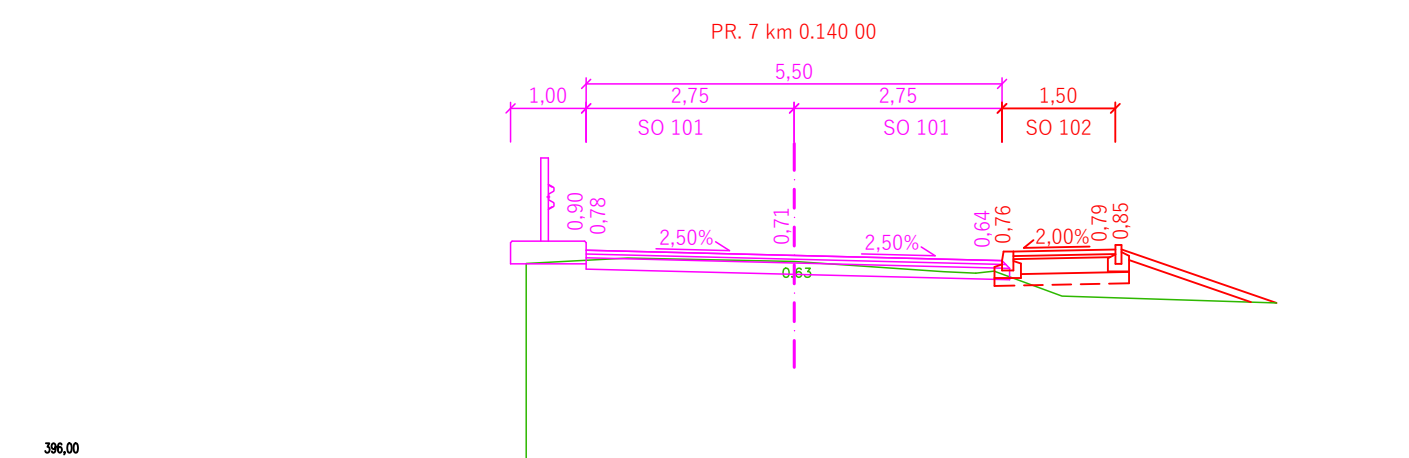
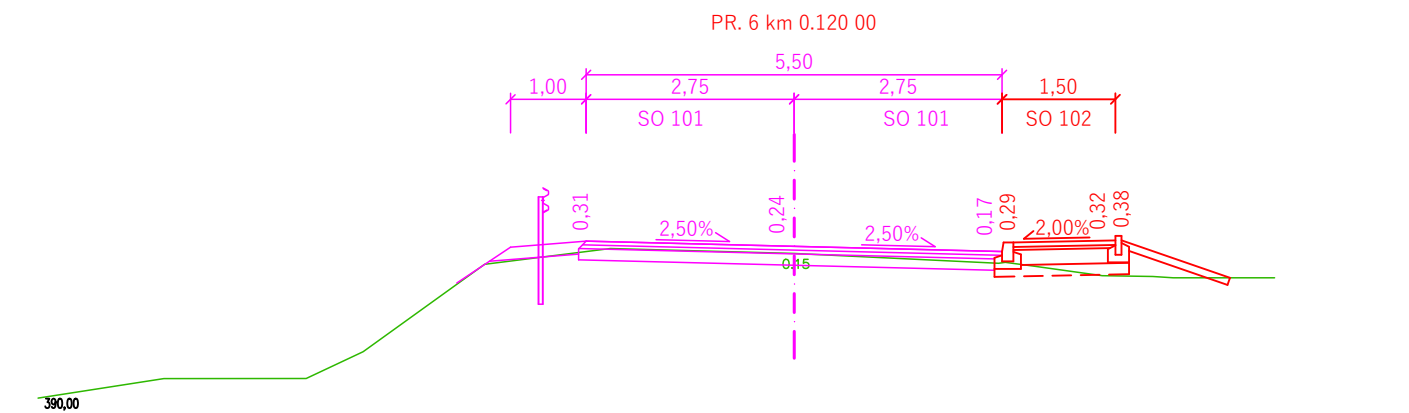
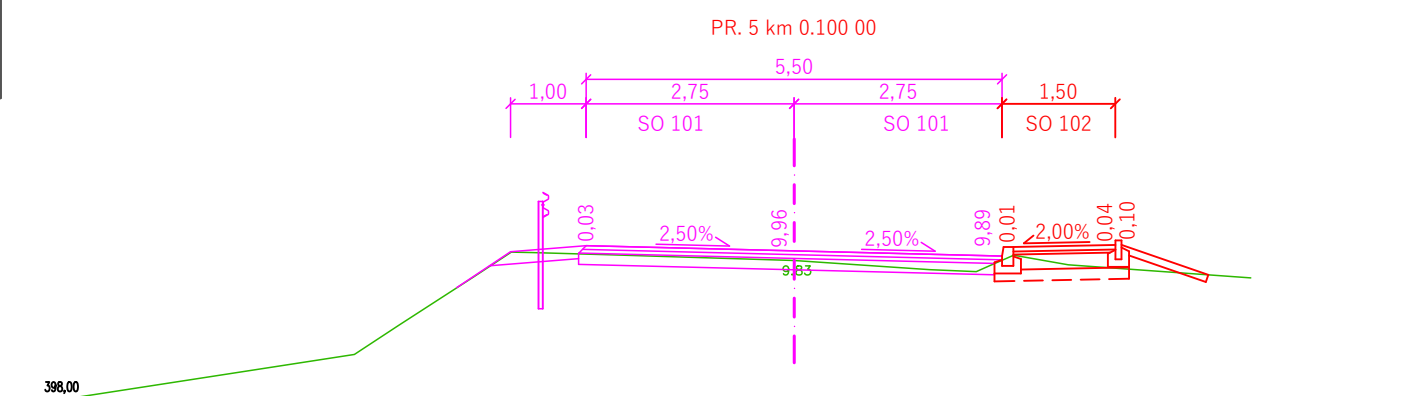
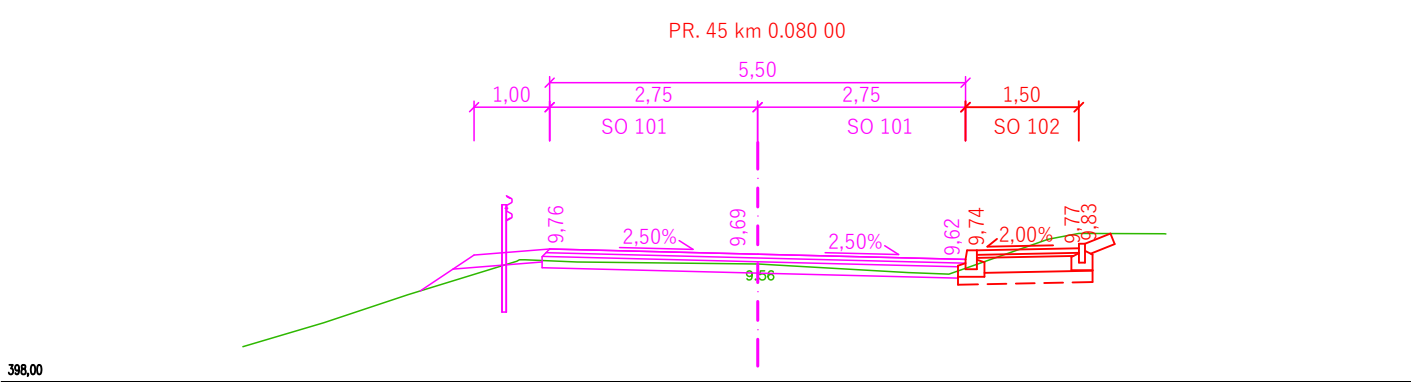
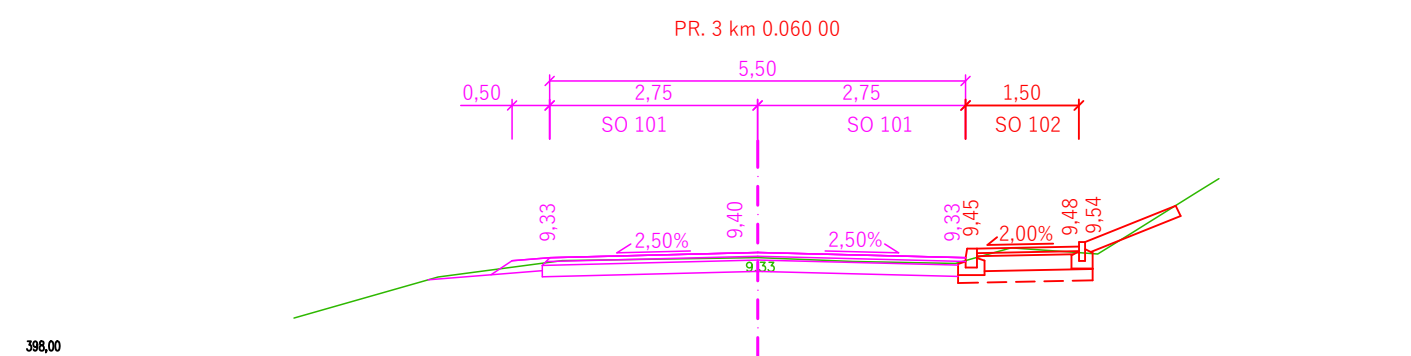
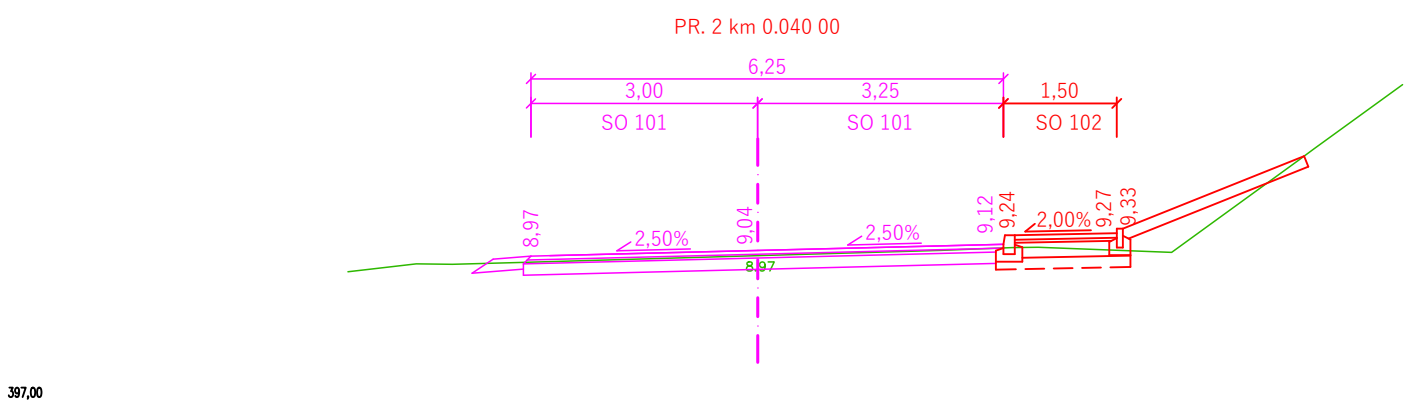


PŘÍČNÉ ŘEZY KM 0,000 - 0,560

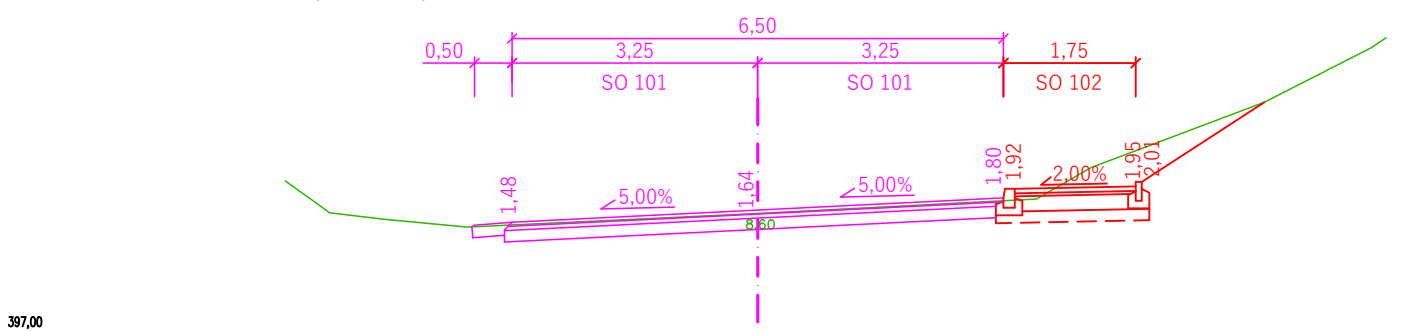

## SO 102 CHODNÍKY

	HLAVNÍ PROJEKTANT:	LUKÁŠ TRÁSAK, DIS.	  
	ZODPOVĚDNÝ PROJEKTANT:	LUKÁŠ TRÁSAK, DIS.	
	VYPRACOVAL:	LUKÁŠ TRÁSAK, DIS.	
	TECHNICKÁ KONTROLA:	LUKÁŠ TRÁSAK, DIS.	
DI PROJEKT s.r.o. CHELČICKÉHO 686 533 51 PARDUBICE-ROŠICE		INVESTOR: KRÁLOVÉHRDECKÝ KRAJ	
		OBEC: NEMOJOV	
		KRAJ: KRÁLOVÉHRDECKÝ KRAJ	
STUPEN PD: DUSP		AKCE:	III/29931 NEMOJOV - STAROBUCKÉ DEBRNÉ
Č. ZAKÁZKY:	013/2021		
DATUM:	03/2021		
FORMÁT:	6x44		
MĚŘÍTKO:	1:100	PŘÍLOHA:	
PARE:	Č. PŘÍLOHY: D.2.4.1	PŘÍČNÉ ŘEZY KM 0,000 - 0,560	