




III/29931 NEMOJOV - STAROBUCKÉ DEBRNÉ V MÍSTĚ CHODNÍKU

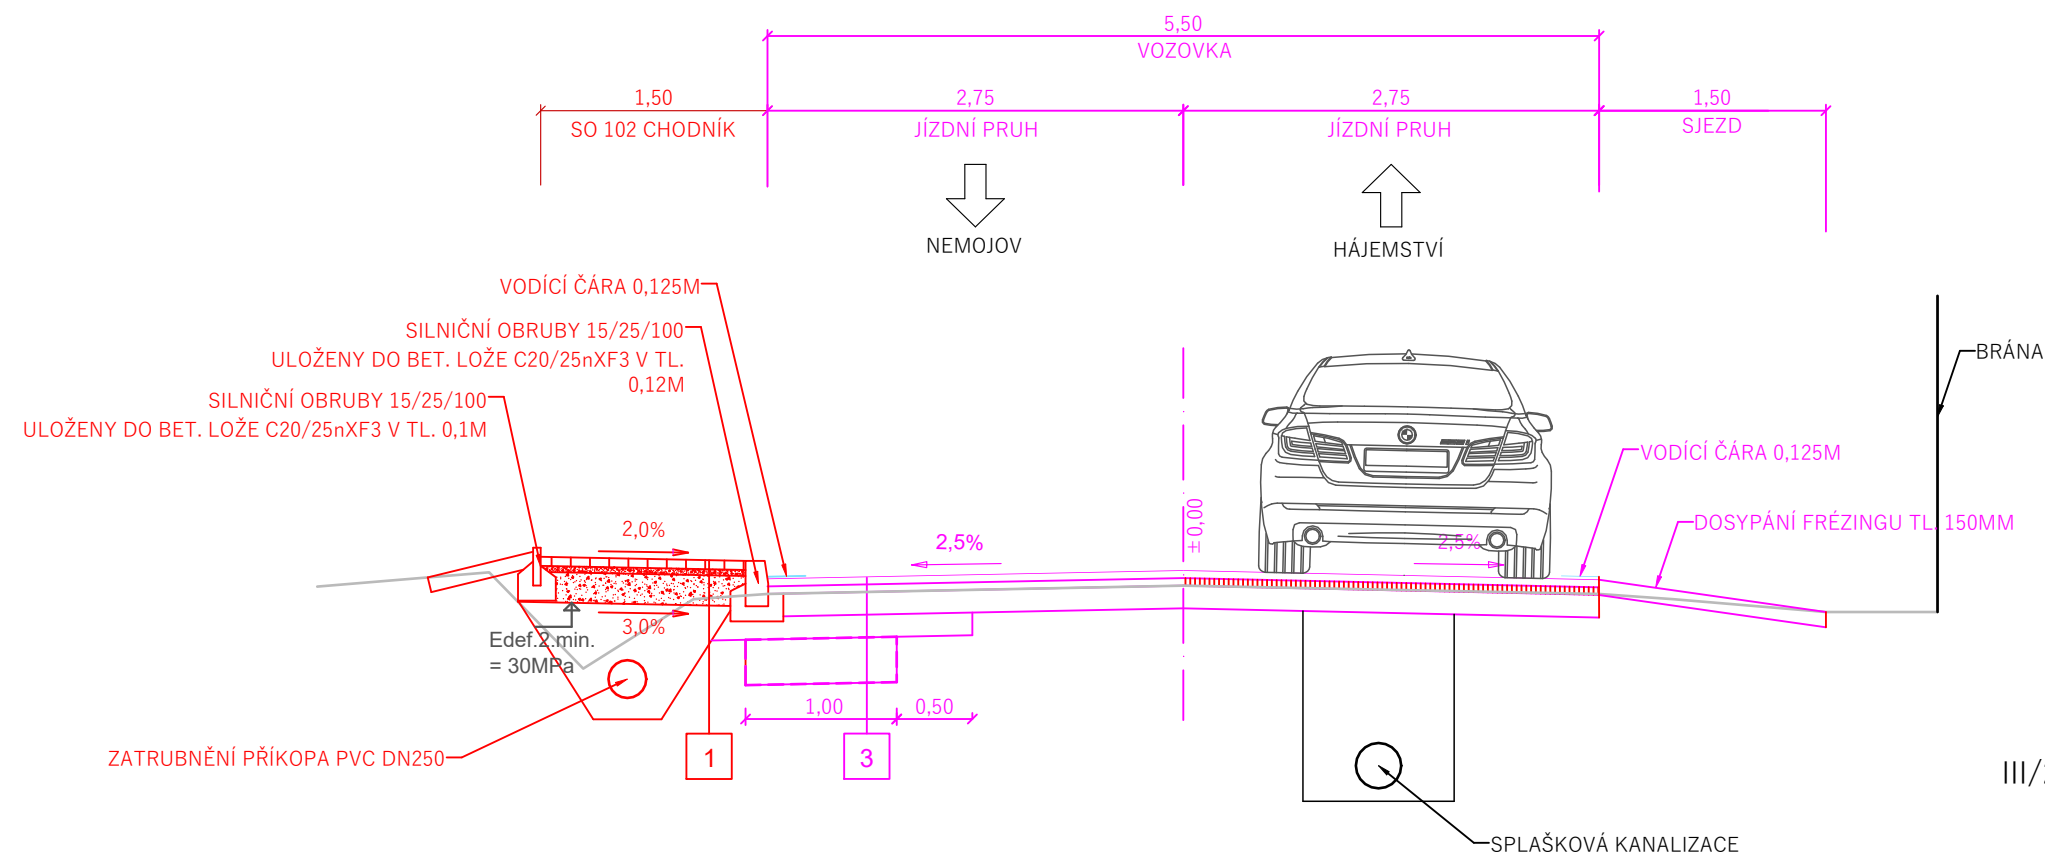

III/29931 NEMOJOV - STAROBUCKÉ DEBRNÉ V MÍSTĚ BUS ZASTÁVKY

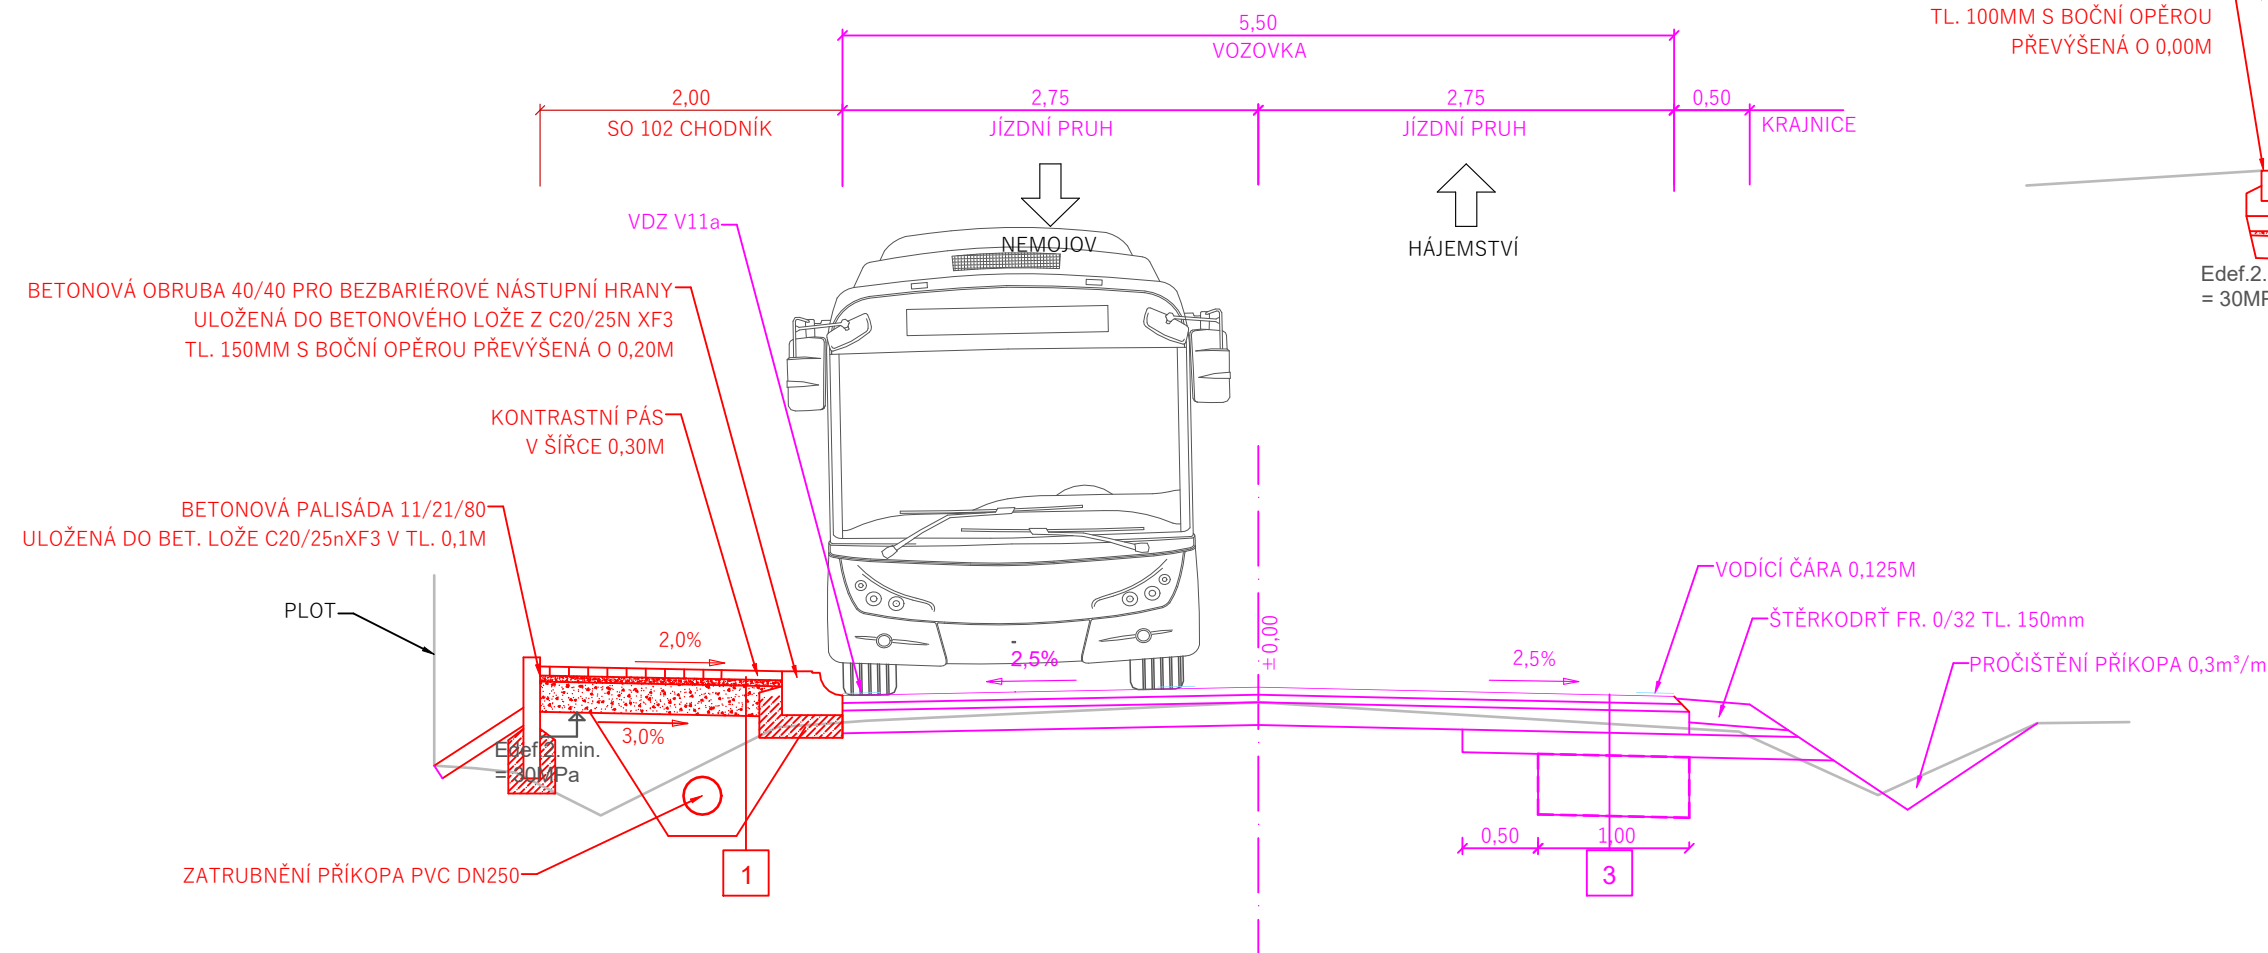

III/29931 NEMOJOV - STAROBUCKÉ DEBRNÉ V MÍSTĚ VJEZDU

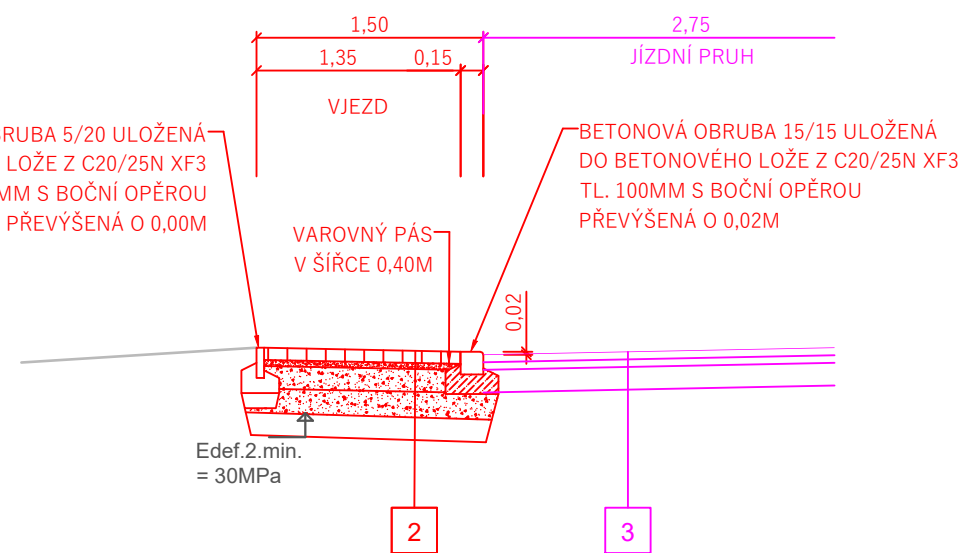

1 KONSTRUKCE CHODNÍKU, DLE TP 170 (D2-D-2) UPRAVENÁ

BETONOVÁ ZÁMKOVÁ DLAŽBA	DL.	60 mm	ČSN 73 6131-1
LOŽE Z KAM DRTI 4/8	L	40 mm	ČSN 73 6126
ŠTĚRKODRŤ FRAKCE 0/32	ŠD	200 mm	ČSN 73 6126
UPRAVENÁ A ZHTVNĚNÁ PLÁŇ	Edef.2 min = 30 MPa		
CELKEM	MIN.	300mm	

V PŘÍPADĚ ŽE NEBUDE NA PLÁNI DOŠAŽENO Edef.2.min. 30MPa V MÍSTĚ ZÁŘEŽU SE PROVEDE VÝMĚNA AKTIVNÍ ZÓNY V TL. 0,15M VRSTVOU ZE ŠTĚRKODRTI FRAKCE 0/63.

2 KONSTRUKCE VJEZDŮ, DLE TP 170 (D2-D-2) UPRAVENÁ

BETONOVÁ ZÁMKOVÁ DLAŽBA	DL.	80 mm	ČSN 73 6131-1
LOŽE Z KAM DRTI 4/8	L	40 mm	ČSN 73 6126
ŠTĚRKODRŤ FRAKCE 0/32	ŠD	150 mm	ČSN 73 6126
ŠTĚRKODRŤ FRAKCE 0/63	ŠD	150 mm	ČSN 73 6126
UPRAVENÁ A ZHUTNĚNÁ PLÁŇ	Edef.2 min =	30 MPa	
CELKEM	MIN.	420mm	

V PŘÍPADĚ, ŽE NEBUDE NA PLÁNI DOŠAŽENO Edef.2.min. V MÍSTĚ ZÁŘEZU SE PROVEDE VÝMĚNA AKTIVNÍ ZÓNY V TL. 0,20M VRSTVOU ZE ŠTĚRKODRTI FRAKCE 0/63.

2 VOZOVKA ŽIVIČNÁ DLE TP 170 UPRAVENÁ - ROZŠÍŘENÍ A SANACE VOZOVKY

ASFALTOVÝ BETON MODIFIKOVANÝ PRO OBRUSNÉ VRSTVY	ACO 11 PMB 25/55-60	50mm	ČSN EN 13108-1
SPOJOVACÍ POSTŘÍK MODIFIKOVANÝ	PS-CP B 60 BP5	0,3kg/m2	ČSN 73 6129
ASFALTOVÝ BETON MODIFIKOVANÝ PRO LOŽNÉ VRSTVY	ACL 16+ PMB 25/55-60	50mm	ČSN EN 13108-1
SPOJOVACÍ POSTŘÍK MODIFIKOVANÝ	PS-CP B 60 BP5	0,3kg/m2	ČSN 73 6129
RECYKLACE ZA STUDENA NA MÍSTĚ	RSCA	150mm	TP 208
ŠTĚRKODRŤ FRAKCE 0/32	ŠD	150mm	ČSN 73 6126
FILTRAČNÍ A SEPARAČNÍ GEOTEXTILIE 500G/M2			
SANACE KAMENIVEM FRAKCE 63/125	KAM	300mm	ČSN 73 6126
FILTRAČNÍ A SEPARAČNÍ GEOTEXTILIE 500G/M2			
CELKEM CCA		700mm	

NAVÝŠENÍ NIVELETY VOZOVKY O +100mm.

DETAIL KLADENÍ DLAŽBY
M 1:50

