


ROZVODNÁ SOUSTAVA. 3 PE/N/AC, 50 Hz,400/230V
OCHRANA: AUTOMATICKÝM ODPOJENÍM OD ZDROJE,
POSPOJENÍM, PROUDOVÝM CHRÁNIČEM DLE ČSN 33 2000-4-41 ed.3.

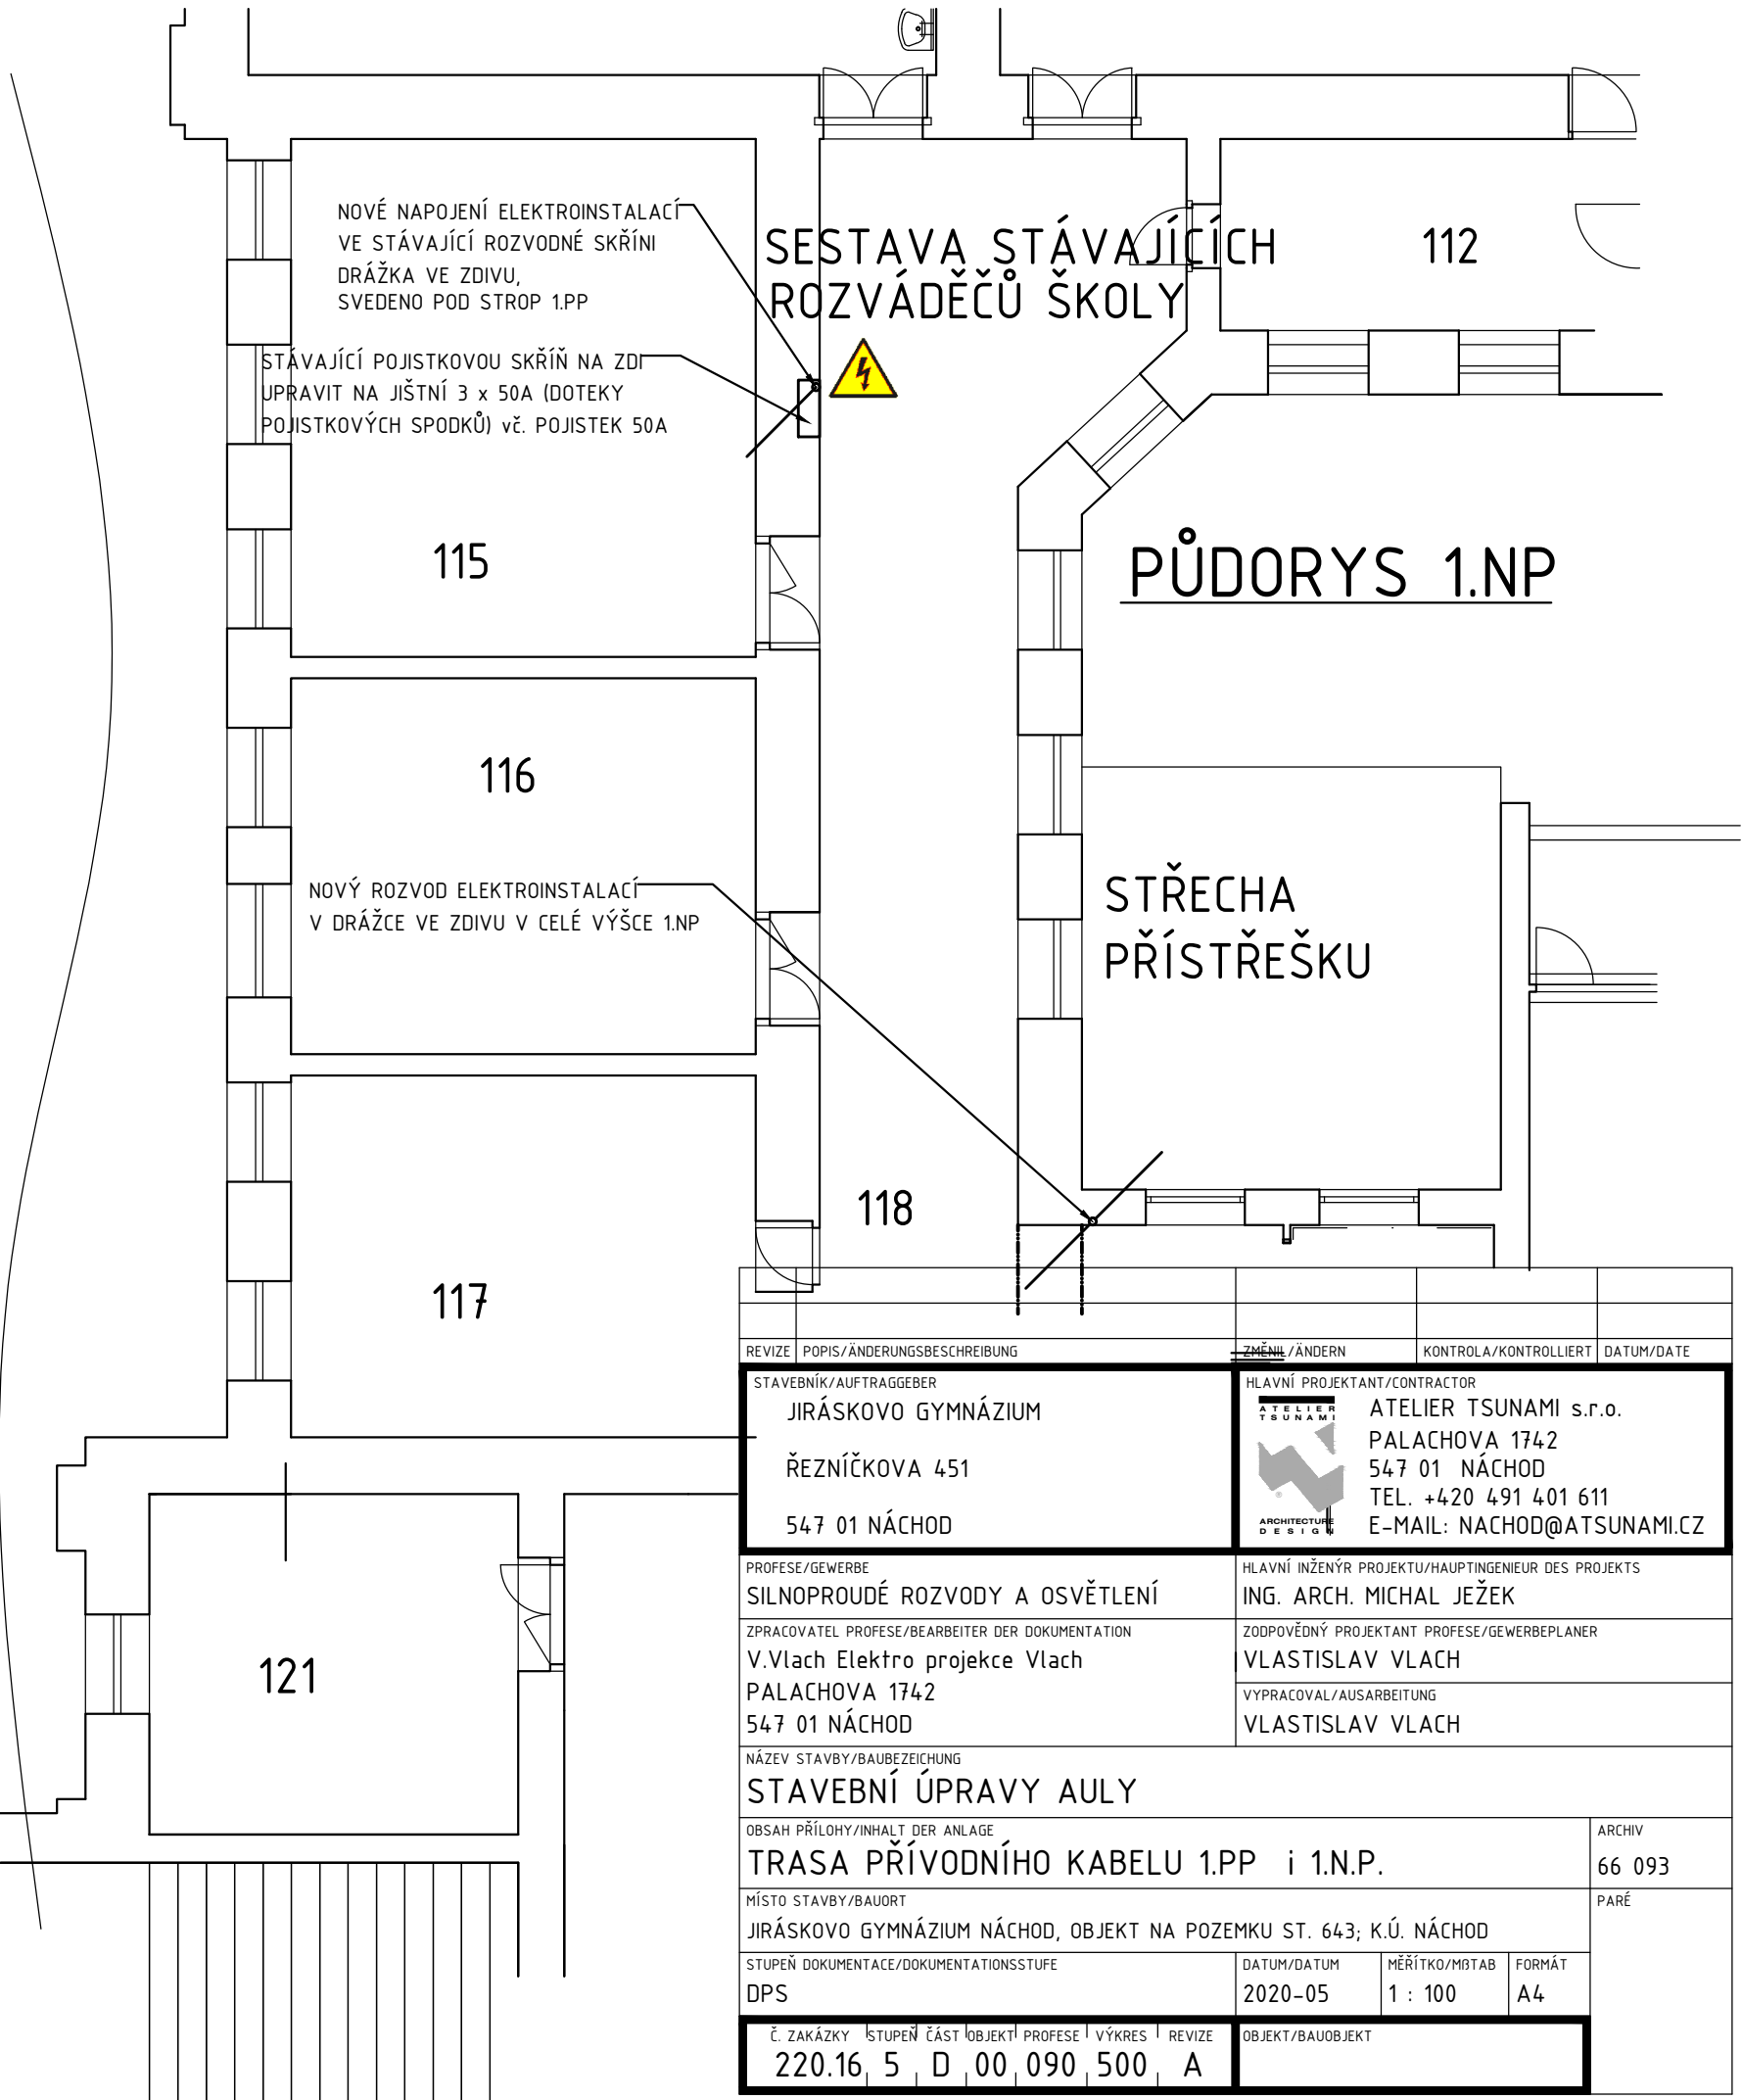

REVIZE	POPIS/ÄNDERUNGSBESCHREIBUNG	ZMĚNY/ÄNDERN	KONTROLA/KONTROLLIERT	DATUM/DATE
STAVEBNÍK/AUFTRAGGEBER JIRÁSKOVO GYMNÁZIUM ŘEZNIČKOVA 451 547 01 NÁCHOD		HLAVNÍ PROJEKTANT/CONTRACTOR ATELIER TSUNAMI s.r.o. PALACHOVA 1742 547 01 NÁCHOD TEL. +420 491 401 611 E-MAIL: NACHOD@ATSUNAMI.CZ		
PROFESSE/GEWERBE SILNOPROUDÉ ROZVODY A OSVĚTLENÍ		HLAVNÍ INŽENÝR PROJEKTU/HAUPTINGENIEUR DES PROJEKTS ING. ARCH. MICHAL JEŽEK		
ZPRACOVATEL PROFESSE/BEARBEITER DER DOKUMENTATION V.Vlach Elektro projekce Vlach PALACHOVA 1742 547 01 NÁCHOD		ZODPOVĚDNÝ PROJEKTANT PROFESSE/GEWERBEPLANER VLASTISLAV VLACH		
NÁZEV STAVBY/BAUBEZEICHUNG STAVEBNÍ ÚPRAVY AULY		VYPRACOVAL/AUSARBEITUNG VLASTISLAV VLACH		
OBSAH PŘÍLOHY/INHALT DER ANLAGE TRASA PŘÍVODNÍHO KABELU 1.PP i 1.N.P.				ARCHIV 66 093
MÍSTO STAVBY/BAUORT JIRÁSKOVO GYMNÁZIUM NÁCHOD, OBJEKT NA POZEMKU ST. 643; K.Ú. NÁCHOD				PARÉ
STUPEŇ DOKUMENTACE/DOKUMENTATIONSSTUFE DPS		DATUM/DATUM 2020-05	MĚŘÍTKO/MßTAB 1 : 100	FORMÁT A4
Č. ZAKÁZKY 220.16		STUPEŇ ČÁST 5	OBJEKT D 00 090	REVIZE 500 A
OBJEKT/BAUOBJEKT				