

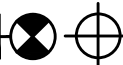




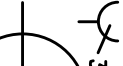
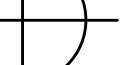


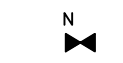




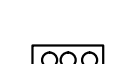
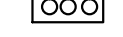


PŮDORYS 2.NP

VYSVĚTLIVKY ELEKTRO

- 
- 1xROZVÁDĚČ, 3xOVLÁDACÍ SKŘÍŇKA
- 
- PRŮMYSLOVÁ SVÍTIDLA S LED ZDROJI -TECHNICKÉ PROSTORY
- 
- NÁSTĚNNÉ (L-VLEVO) SVÍTIDO (REFLEKTOR) STMÍVAT. DALI 3000K deos S318cWD.120/W3 20W 2600lm.
- 
- LED SVÍTIDLO NESTMÍVATELNÉ AVANTI POD A NAD BALKONEM
- 
- ZÁSUVKA 1 f. BĚŽNÁ 230V, DTTO. SE SVODIČEM PŘEPĚTÍ
- 
- ZÁSUVKA ODLIŠENÁ PRO NAPOJENÍ JEVIŠTNÍCH (SCÉNIKÝCH) SVÍTIDEL REGULAVATELNÉ "R"
- 
- ZÁSUVKA 3 F. 5/16A
- 
- HLAVNÍ STROPNÍ LUSTR STMÍVATELNÝ DALI RONDA 80 3 m. 3000 K.
- 
- NOUZOVÉ SVÍTIDLO S VLASTNÍM ZDROJEM
- 
- OVLÁDÁNÍ RUČNÍ VYP, ZAP A PŘÍ VÝPADKU SÍTĚ
- 
- REGULÁTOR CHLADÍČÍCH JEDNOTEK (NENÍ DOD. ELEKTRO)
- 
- STÁVAJÍCÍ NOUZOVÉ SVÍTIDLO VE SCHODECH S PŮVODNÍM NAPOJ.
- 
- NAPOJENÍ ZATEMŇENÍ OKNA
- 
- NAPOJENÍ PRO PLÁTNO NA PROMÍTÁNÍ
- 
- KOVOVÁ DVÍŘKA V PODLAZE S PŘÍ-STUPEM K VEDENÍ VE ŽLABU POD
- 
- KRABICE EI ZAPUŠTĚNÁ SVORKOVACÍ
- 
- OVLADAČ JEVIŠTNÍCH SVĚTEL (není dod.)

ovládací vedení pod schody

WS2 -CYKY-03x1,5
WS19 -CYKY-03x1,5
WS20 -CYKY-03x1,5
WS21 -CYKY-03x1,5
WS26 -CYKY-05x1,5
WS27 -CYKY-05x1,5
WS32 -CYKY-03x1,5
WS34 -CYKY-03x1,5

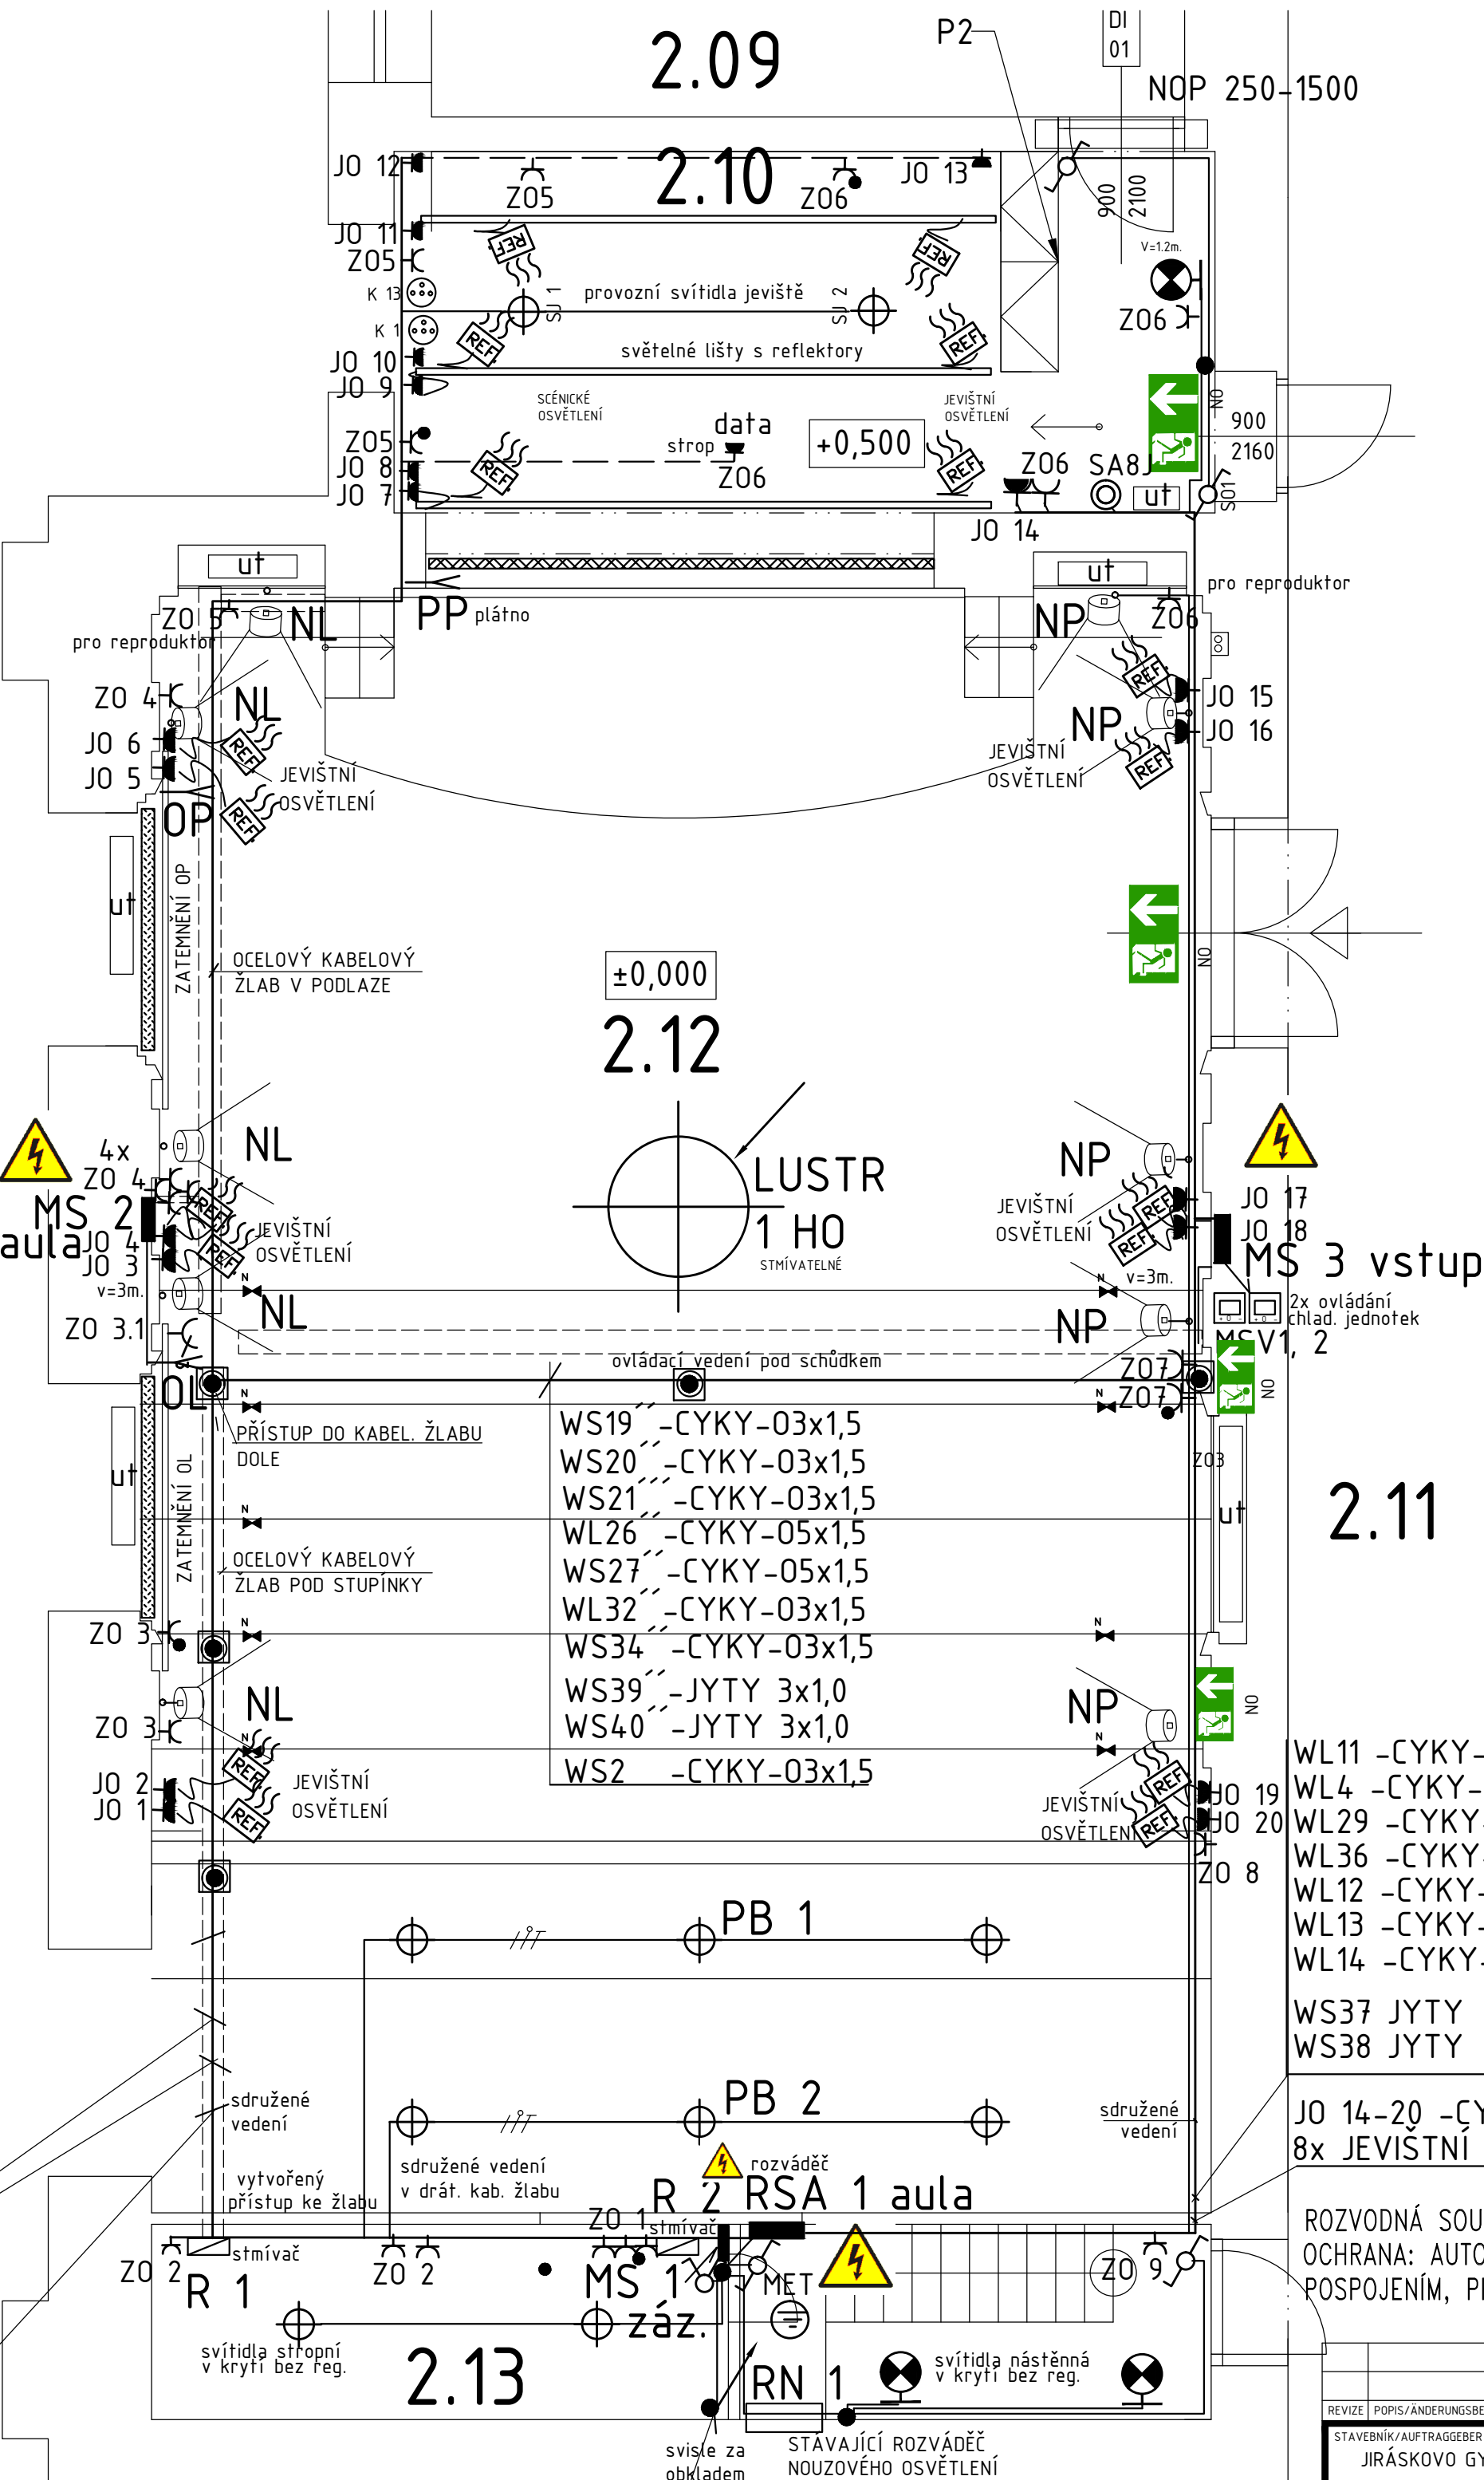
silová +ovládací vedení pod schody

WL11 - CYKY-J 3x2,5
WL12 - CYKY-J 3x2,5
WL35.1-CYKY-J 5x1,5
WL8 -CYKY-J 3x2,5
WL36 -CYKY-J 5x2,5
WL10 -CYKY-J 3x2,5
WL19 -CYKY-J 5x1,5
WS19 -CYKY-0 3x1,5
WL20 -CYKY-J 5x1,5
WS20 -CYKY-0 3x1,5
WL21 -CYKY-J 5x1,5
WS21 -CYKY-0 3x1,5
WS26 -CYKY-0 5x1,5
WS27 -CYKY-0 5x1,5
WL27 -CYKY-J 3x1,5
WS39-JYTY 3x1,0
WS40-JYTY 3x1,0

JO 1-13 -CYKY-J3x1,5 9x JEVIŠTNÍ OSVĚTL

Č.M. NÁZEV MÍSTNOSTI

2.09	UČEBNA
2.10	JEVIŠTĚ + ZÁZEMÍ
2.11	CHODBA
2.12	AULA
2.13	TECHNICKÉ ZÁZEMÍ
2.14	UČEBNA



2.11

WL11 -CYKY-J 5x1,5
WL4 -CYKY-J 5x1,5
WL29 -CYKY-J 3x1,5
WL36 -CYKY-J 5x2,5
WL12 -CYKY-J 3x2,5
WL13 -CYKY-J 3x2,5
WL14 -CYKY-J 3x2,5

WS37 JYTY 3x1,0
WS38 JYTY 3x1,0

JO 14-20 -CYKY-J3x1,5
8x JEVIŠTNÍ OSVĚTL

ROZVODNÁ SOUSTAVA. 3 PE/N/AC, 50 Hz,400/230V
OCHRANA: AUTOMATICKÝM ODPOJENÍM OD ZDROJE,
POSPJOJENÍM, PROUDOVÝM CHRÁNIČEM DLE ČSN 33/2000-4-41 ed.3/

REVIZE	POPIS/ÄNDERUNGSBESCHREIBUNG	ZHĚNL/ÄNDERN	KONTROLA/KONTROLLIERT	DATUM/DATE
STAVEBNÍK/AUFTRAGGEBER	JIRÁSKOVO GYMNÁZIUM ŘEZNÍČKOVA 451 547 01 NÁCHOD	HLAVNÍ PROJEKTANT/CONTRACTOR	ATELIER TSUNAMI s.r.o. PALACHOVA 1742 547 01 NÁCHOD TEL. +420 491 401 611 E-MAIL: NACHOD@ATSUNAMI.CZ	
PROJESE/GEWERBE	SILNOPROUDÉ ROZVODY A OSVĚTL	HLAVNÍ INŽENÝR PROJEKTU/HAUPTINGENIEUR DES PROJEKTS	ING. ARCH. MICHAL JEŽEK	
ZPRACOVATEL	PROJESE/BEARBEITER DER DOKUMENTATION	ZODPOVĚDNÝ PROJEKTANT	PROJESE/GEWERBEPLANER	
V.Vlach Elektro projekce Vlach		VLASTISLAV VLACH		
PALACHOVA 1742		VYPRACOVAL/AUSARBEITUNG	VLASTISLAV VLACH	
547 01 NÁCHOD				
NÁZEV STAVBY/BAUBEZEICHUNG	STAVEBNÍ ÚPRAVY AULY			
OBSAH PŘÍLOHY/INHALT DER ANLAGE	SILNOPROUDÉ ROZVODY A OSVĚTL	ARCHIV	66 093	
MÍSTO STAVBY/BAUORT	JIRÁSKOVO GYMNÁZIUM NÁCHOD, OBJEKT NA POZEMKU ST. 643; K.Ú. NÁCHOD	PARÉ		
STUPĚN DOKUMENTACE/DOKUMENTATIONSSTUFE	DPS	DATUM/DATUM	2020-05	HEŘÍTKO/HEŘTAB
FORMÁT	A4			
Č. ZAKÁZKY	5	STUPĚN ČÁSTI	OBJEKT	PROJESE
220.16	5	D	00	090
501	A			

STRECHA

24

214