TABULKA MÍSTNOSTÍ

Č.M.	NÁZEV MÍSTNOSTI	PLOCHA [m²]	S.V. [mm]	PODLAHA	STĚNY	STROP
2.09	UČEBNA					
2.10	JEVIŠTĚ + ZÁZEMÍ	25,00	3580	KOBEREC	VÝMALBA + AKUSTICKÝ OBKLAD	VÝMALBA
2.11	CHODBA					
2.12	AULA	130,20	9450	KOBEREC	VÝMALBA + AKUSTICKÝ OBKLAD	VÝMALBA
2.13	TECHNICKÉ ZÁZEMÍ	15,67				
2.14	UČEBNA					

LEGENDA

- Svítidla na obarvení scény
  Kabel DMX do SPLITRU
- Stávající ozvučení 5+1 zůstane zachováno
- P2 / Z2 — P1-P2-P3 propojeno DMX kabelem
  Z1-Z2-Z3 propojeno mikrofonním kabelem multipár
- SPLITR / P3 Z3 — Umístěno na stěně - jeviště
- R1 — Uzamykatelná skříň- skryty rezervy kabeláže
- REPRODUKTORY AKTIVNÍ
  Mikrofonní kabel s konektory XLR
- PROJEKTOR - 2x FTP do R1 (převodník HDMI)
- DAT.ZÁSUVKA
- NOSNÁ KONSTRUKCE POD STROPEM JEVIŠTĚ

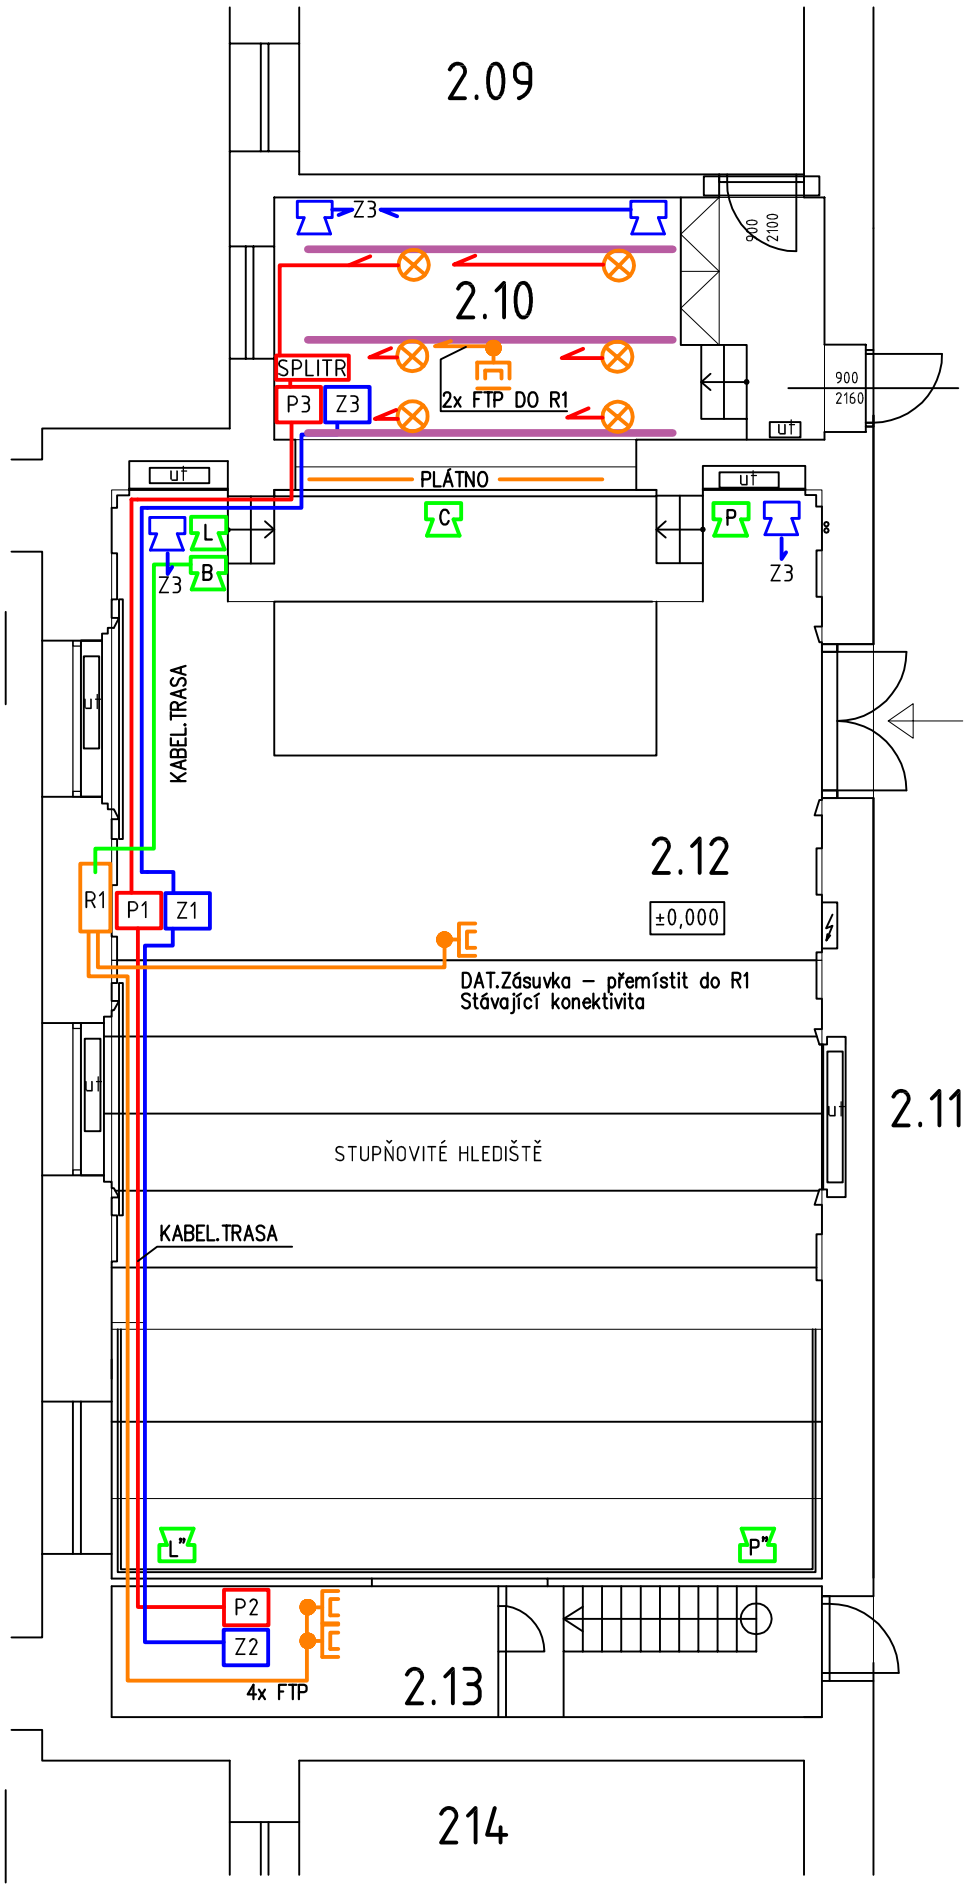

REVIZE	POPIS/ÄNDERUNGSBESCHREIBUNG	ZMĚNIL/ÄNDERN	KONTROLA/KONTROLLIERT	DATUM/DATE

STAVEBNÍK/AUFTRAGGEBER
JIRÁSKOVO GYMNÁZIUM
ŘEZNÍČKOVA 451
547 01 NÁCHOD

HLAVNÍ PROJEKTANT/CONTRACTOR
ATELIER TSUNAMI s.r.o.
PALACHOVA 1742
547 01 NÁCHOD
TEL. +420 491 401 611
E-MAIL: NACHOD@ATSUNAMI.CZ

PROFESE/GEWERBE
SLABOPROUDÉ ROZVODY

HLAVNÍ INŽENÝR PROJEKTU/HAUPTINGENIEUR DES PROJEKTS
ING. ARCH. MICHAL JEŽEK

ZPRACOVATEL PROFESE/BEARBEITER DER DOKUMENTATION
T-SERVIS
NERUDOVA 1310
549 41 ČERVENÝ KOSTELEC

ZODPOVĚDNÝ PROJEKTANT PROFESE/GEWERBEPLANER
VLASTISLAV VLACH

VYPRACOVAL/AUSARBEITUNG
JIŘÍ NEŠNĚRA

NÁZEV STAVBY/BAUBEZEICHUNG
STAVEBNÍ ÚPRAVY AULY

OBSAH PŘÍLOHY/INHALT DER ANLAGE
SLABOPROUDÉ ROZVODY - VÝKRESOVÁ ČÁST

ARCHIV

MÍSTO STAVBY/BAUORT
JIRÁSKOVO GYMNÁZIUM NÁCHOD, OBJEKT NA POZEMKU ST. 643; K.Ú. NÁCHOD

PARÉ

STUPEŇ DOKUMENTACE/DOKUMENTATIONSSTUFE	DATUM/DATUM	MĚŘÍTKO/MßTAB	FORMÁT
DPS	2020-05	1:100	A3

Č. ZAKÁZKY	STUPEŇ	ČÁST	OBJEKT	PROFESE	VÝKRES	REVIZE
220.16	5	D	00	095	002	A

OBJEKT/BAUOBJEKT