

LEGENDA

- NOVÝ OBKLAD DESKY SDK, OSAZENO NA SYSTÉMOVÉ PROFILY  
hmotnost 7,9kg/m2 + NÁTĚR, ODSÍN ČERNÁ (V PROSTORU ZA JEVIŠTĚM)
- NOVÝ OBKLAD DESKY SDK, OSAZENO NA SYSTÉMOVÉ PROFILY  
hmotnost 7,9kg/m2 + ODRAZIVÝ NÁTĚR, ODSÍN BÍLÁ
- NOVÝ AKUSTICKÝ OBKLAD STĚN 2700x600x40MM

LEGENDA PRVKŮ ELEKTRINSTALACE

- HO

HLAVNÍ STROPNÍ LUSTR
- R

NÁSTĚNNÉ SVÍTIDLO REFLEKTOR
- N

NÁSTĚNNÉ SVÍTIDLO NOUZOVÉHO OSVĚTLENÍ
- B

ZÁSUVKY PRO JEVIŠTNÍ OSVĚTLENÍ
- JO

ZÁSUVKY BĚŽNÉ
- ZO


ZÁSUVKY BĚŽNÉ
- SP

SVÍTIDLO V PODHLEDU
- BO

NÁSTĚNNÉ SVÍTIDLO NA BALKONĚ
- PO

PROVOZNÍ OSVĚTLENÍ STROPNÍ SVÍTIDLO
- NO

PROVOZNÍ OSVĚTLENÍ NÁSTĚNNÉ SVÍTIDLO

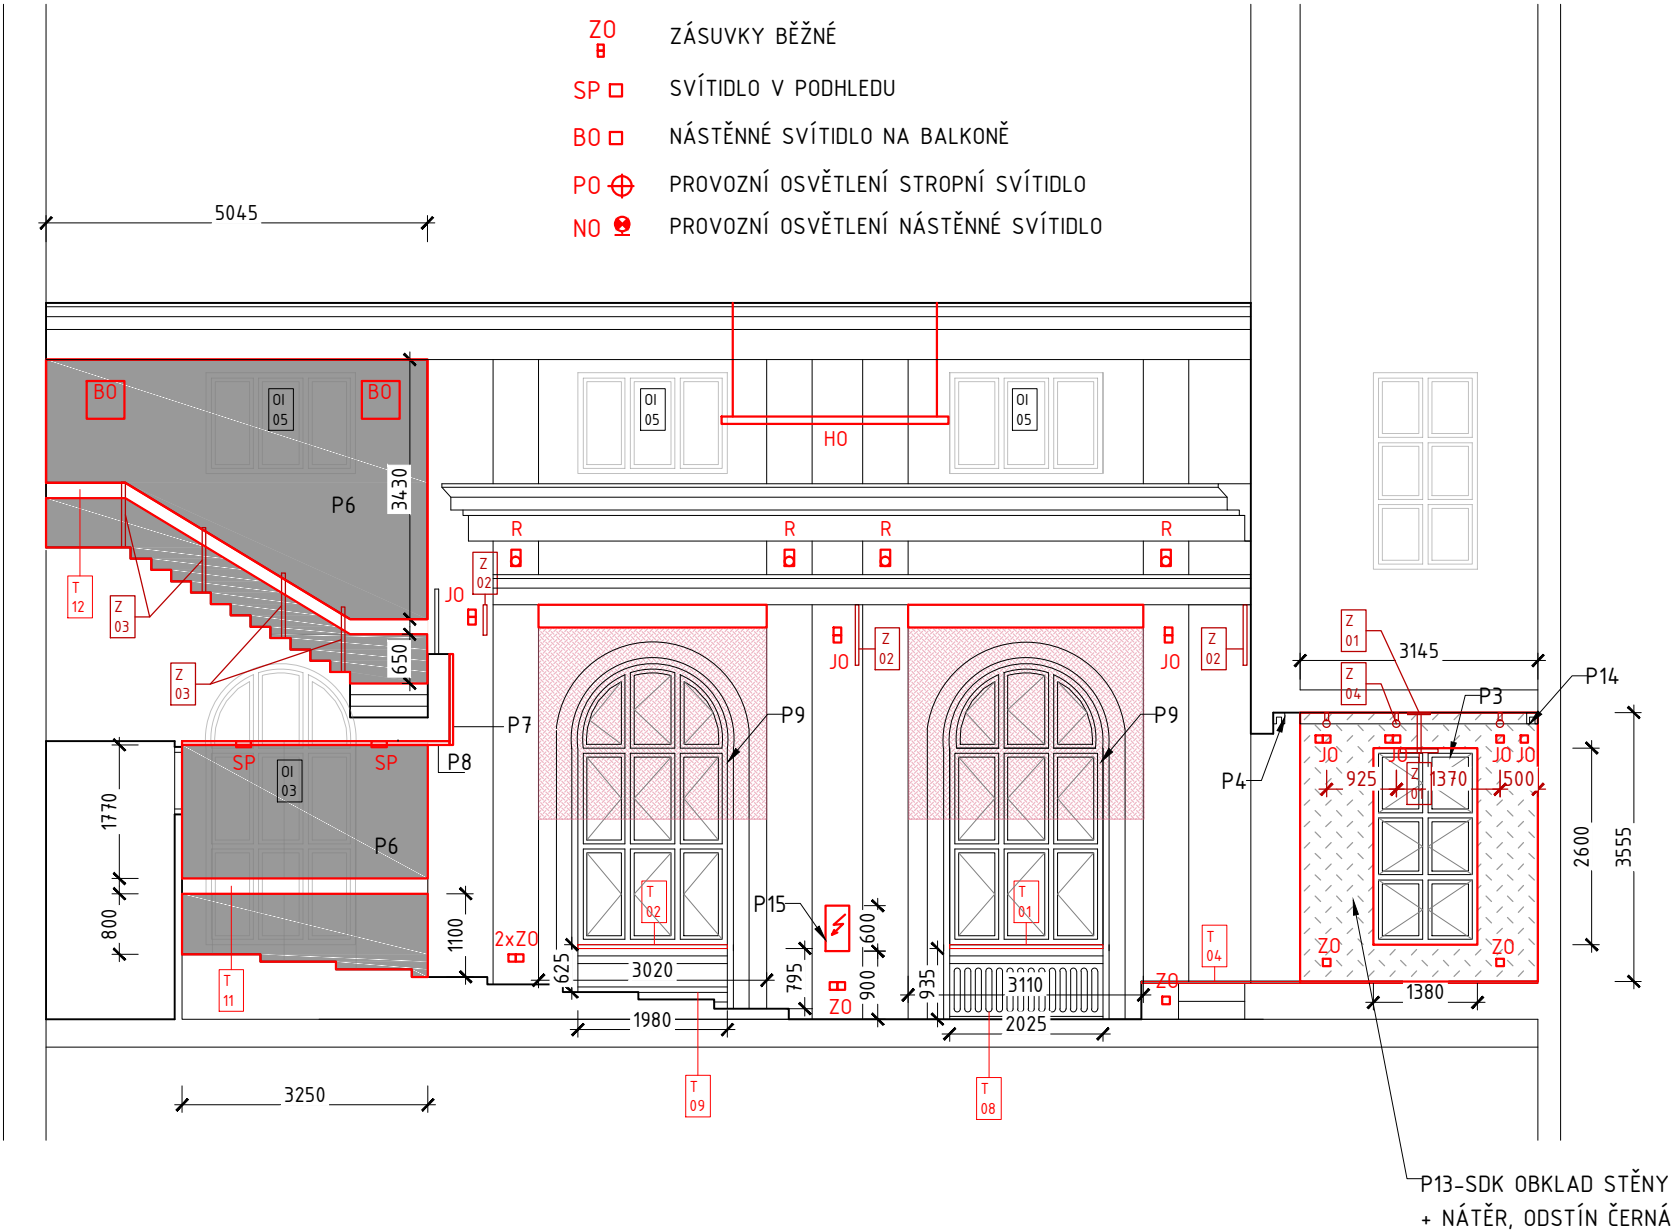


POZNÁMKY

- P1 - NOVÁ RÁMOVÁ KONSTRUKCE JEVIŠTĚ VIZ T04  
P2 - NOVÁ SKŘÍŇ NA REKVIZITY VIZ T03  
P3 - NOVÉ OKNO BUDE ZASTÍNĚNO NOVÝM ZÁVĚSEM  
P4 - NOVÁ OPONA NA ELEKTRONICKÝ POHON, OSAZENO V KOLEJNICI  
P5 - NOVÁ DRÁŽKA VE STĚNĚ PRO STÁVAJÍCÍ PŘÍVODNÍ POTRUBÍ UT  
P6 - NOVÉ AKUSTICKÉ STĚNOVÉ PANELE, ODSÍN ŠEDÁ  
(MATERIÁL NEHOŘLAVÝ- tj. NEODKAPÁVAJÍCÍ, NEODPADÁVAJÍCÍ PŘI HOŘENÍ)  
P7 - NOVÝ OBKLAD ČELA BALKONU, DESKY SDK ODSÍN - ŠEDÁ  
P8 - NOVÝ PODHLED POD BALKONEM - DESKY SDK ODSÍN LOMENÁ BÍLÁ  
P9 - ZASTÍNĚNÍ OKEN "BLACKOUT", VEDENO V LIŠTÁCH, ELEKTRICKÝ POHON  
P10- PROSTOR PRO ROZVODY ELEKTRO POD PRVNÍM STUPNĚM HLEDIŠTĚ  
P11- DRÁŽKA V PODLAŽE PRO ROZVODY ELEKTRO, + ZAKRYTÍ DRÁŽKY (DESKY OSB)  
P12- DEMONTÁŽ STÁVAJÍCÍCH MŘÍŽEK VZT 600/400 A ZAZDĚNÍ STÁVAJÍCÍCH PROSTUPŮ VZT  
P13- SDK OBKLAD STĚN ZA JEVIŠTĚM, NÁTĚR ČELNÍ STĚNY ODRAZIVÝ - ODSÍN BÍLÝ, BOČNÍ STĚNY ODSÍN ČERNÝ  
P14-PO OBVODU JEVIŠTĚ DIVADELNÍ SAMETOVÝ ZÁVĚS NA KOLEJNICI  
P15-NOVÁ NIKA PRO SKŘÍŇ ELEKTROINSTALACÍ
- OI - 03, 05 STÁVAJÍCÍ OKNA (ZA OBKLADEM) BUDOU OPATŘENA NOVÝM NÁTĚREM

POZOR

VEŠKERÁ BAREVNOST INTERIÉROVÝCH PRVKŮ SE BUDE VZORKOVAT NA MÍSTĚ STAVBY S HLAVNÍM ARCHITEKTEM PROJEKTU

REVIZE	POPIS/ÄNDERUNGSBESCHREIBUNG	ZMĚNIL/ÄNDERN	KONTROLA/KONTROLLIERT	DATUM/DATE
STAVEBNÍK/AUFTRAGGEBER JIRÁSKOVO GYMNÁZIUM, NÁCHOD  ŘEZNÍČKOVA 451  547 01 NÁCHOD		HLAVNÍ PROJEKTANT/CONTRACTOR <div><div>ATELIER TSUNAMI</div><div></div><div>ARCHITECTURE DESIGN</div></div> ATELIER TSUNAMI s.r.o. PALACHOVA 1742 547 01 NÁCHOD TEL. +420 491 401 611 E-MAIL: NACHOD@ATSUNAMI.CZ		
PROFESE/GEWERBE ARCHITEKTONICKO STAVEBNÍ ŘEŠENÍ		HLAVNÍ INŽENÝR PROJEKTU/HAUPTINGENIEUR DES PROJETS ING. ARCH. MICHAL JEŽEK		
ZPRACOVATEL PROFESE/BEARBEITER DER DOKUMENTATION ATELIER TSUNAMI s.r.o. PALACHOVA 1742 547 01 NÁCHOD		ZODPOVĚDNÝ PROJEKTANT PROFESE/GEWERBEPLANER ING. ARCH. MICHAL JEŽEK		
		VYPRACOVAL/AUSARBEITUNG KATEŘINA MACKOVÁ		
NÁZEV STAVBY/BAUBEZEICHNUNG STAVEBNÍ ÚPRAVY AULY				
OBSAH PŘÍLOHY/INHALT DER ANLAGE POHLED NA STĚNU S OKNY				ARCHIV
MÍSTO STAVBY/BAUORT JIRÁSKOVO GYMNÁZIUM NÁCHOD, OBJEKT NA POZEMKU ST. 643; K.Ú. NÁCHOD				PARÉ
STUPEŇ DOKUMENTACE/DOKUMENTATIONSSTUFE DPS		DATUM/DATUM 2020-05	MĚŘÍTKO/MTAB 1:100	FORMÁT A4
Č. ZAKÁZKY	STUPEŇ ČÁST	OBJEKT	PROFESE	VÝKRES
220.16	5	D	00	010
			711	A
OBJEKT/BAUOBJEKT				