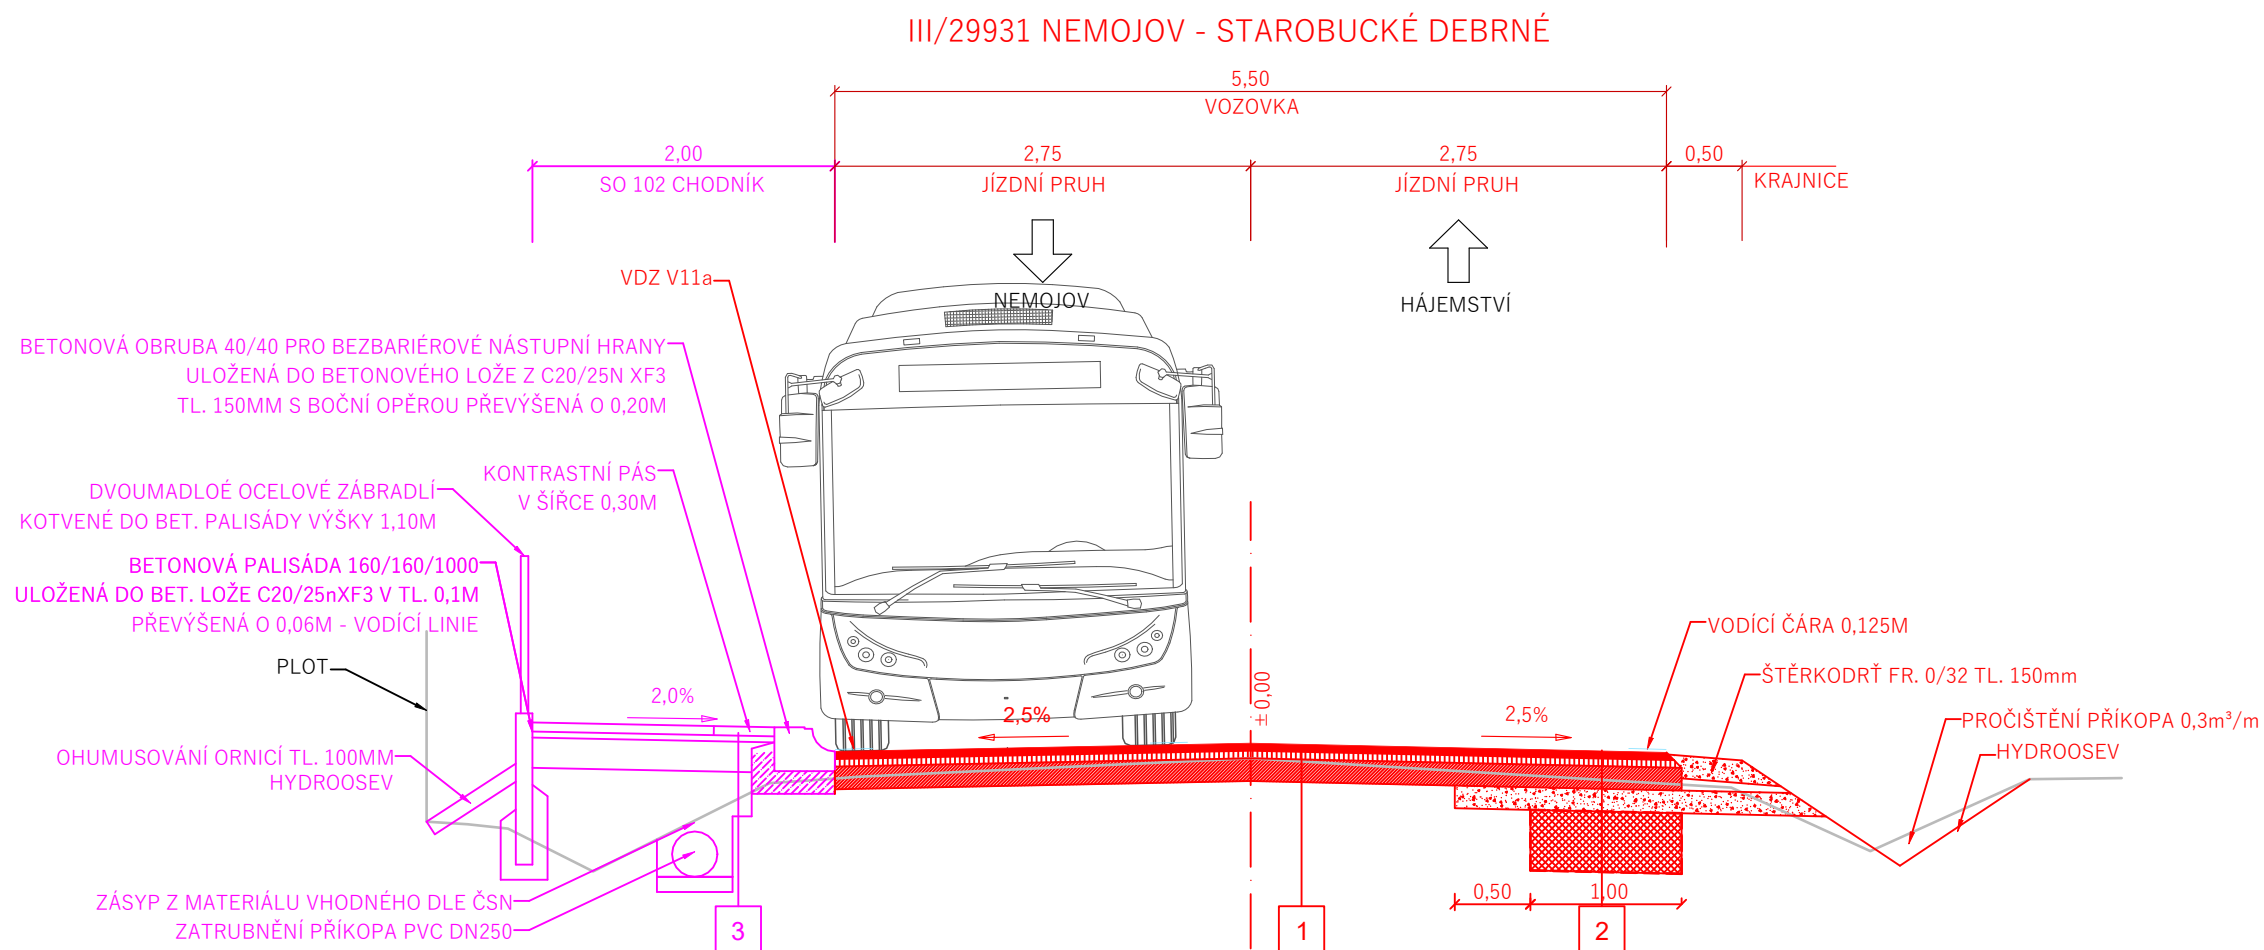
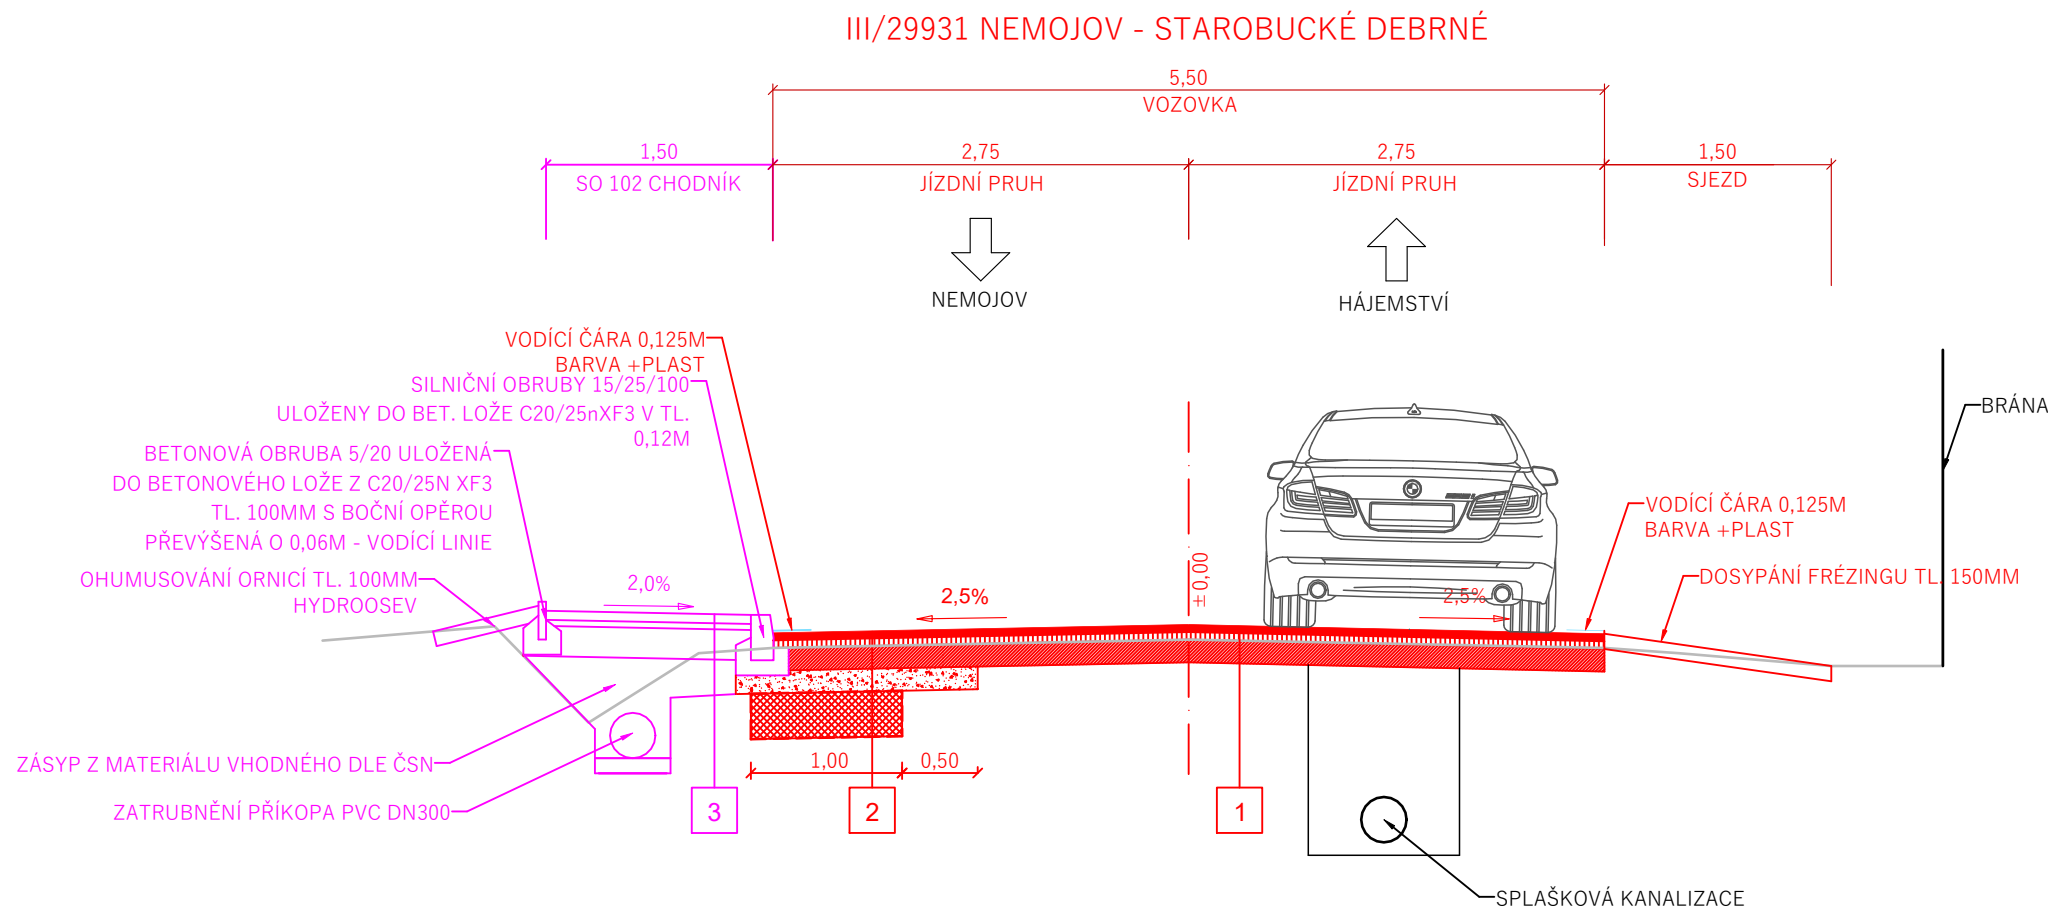




1	VOZOVKA ŽIVIČNÁ DLE TP 170 UPRAVENÁ			
	ASFALTOVÝ BETON PRO OBRUSNÉ VRSTVY	ACO 11 50/70	50mm	ČSN EN 13108-1
	SPOJOVACÍ POSTŘÍK	PS - C 60 B 3	0,3kg/m2	ČSN 73 6129
	ASFALTOVÝ BETON PRO LOŽNÉ VRSTVY	ACL 16+ 50/70	50mm	ČSN EN 13108-1
	SPOJOVACÍ POSTŘÍK	PS - C 60 B 3	0,3kg/m2	ČSN 73 6129
	RECYKLACE ZA STUDENA NA MÍSTĚ	RSCA	150mm	TP 208
	CELKEM CCA		250mm	

NAVÝŠENÍ NIVELETY VOZOVKY O +100mm.

2	VOZOVKA ŽIVIČNÁ DLE TP 170 UPRAVENÁ - ROZŠÍŘENÍ A SANACE VOZOVKY			
	ASFALTOVÝ BETON PRO OBRUSNÉ VRSTVY	ACO 11 50/70	50mm	ČSN EN 13108-1
	SPOJOVACÍ POSTŘÍK	PS - C 60 B 3	0,3kg/m2	ČSN 73 6129
	ASFALTOVÝ BETON PRO LOŽNÉ VRSTVY	ACL 16+ 50/70	50mm	ČSN EN 13108-1
	SPOJOVACÍ POSTŘÍK	PS - C 60 B 3	0,3kg/m2	ČSN 73 6129
	RECYKLACE ZA STUDENA NA MÍSTĚ	RSCA	150mm	TP 208
	ŠTĚRKODRŤ FRAKCE 0/32	ŠD	150mm	ČSN 73 6126
	FILTRAČNÍ A SEPARAČNÍ GEOTEXTILIE 500G/M2			
	SANACE KAMENIVEM FRAKCE 63/125	KAM	300mm	ČSN 73 6126
	FILTRAČNÍ A SEPARAČNÍ GEOTEXTILIE 500G/M2			
	CELKEM CCA		700mm	

NAVÝŠENÍ NIVELETY VOZOVKY O +100mm.

V MÍSTĚ SANACE RESP. ROZŠÍŘENÍ VOZOVKY BUDE PRO RECYKLACI DOPLNĚN ASFALTOVÝ RECYKLÁT TL. 150mm

ROZŠÍŘENÍ VOZOVKY/SANACE BUDE PROVEDENO VE VYBRANÝCH ÚSECÍCH.

1. KM 0,200 – 0,230 ŠÍŘKY 1,50M
2. KM 0,480 – 0,560 ŠÍŘKY 1,50M
3. KM 1,560 – 1,700 ŠÍŘKY 1,50M

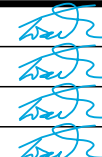
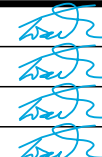
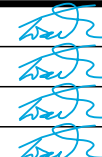
DÁLE SE PŘEDPOKLÁDÁ SANACE NEÚNOSNÉHO PODLOŽÍ MAX. 20% Z PLOCHY KOMUNIKACE

3	KONSTRUKCE CHODNÍKU, DLE TP 170 (D2-D-2) UPRAVENÁ		
	BETONOVÁ ZÁMKOVÁ DLAŽBA	DL.	60 mm ČSN 73 6131-1
	LOŽE Z KAM DRTI 4/8	L	40 mm ČSN 73 6126
	ŠTĚRKODRŤ FRAKCE 0/32	ŠD	200 mm ČSN 73 6126
	UPRAVENÁ A ZHUTNĚNÁ PLÁŇ	Edef.2 min = 30 MPa	
	CELKEM	MIN.	300mm

NA CHODNÍK BUDE POUŽITA BET. DLAŽBA 10/20 BARVA PŘÍRODNÍ ŠEDÁ

V PŘÍPADĚ ŽE NEBUDE NA PLÁNI DOSAŽENO Edef.2.min. 30MPa V MÍSTĚ ZÁŘEZU SE PROVEDE VÝMĚNA AKTIVNÍ ZÓNY V TL. 0,15M VRSTVOU ZE ŠTĚRKODRTI FRAKCE 0/63.

SO 101 KOMUNIKACE

		<table><tr><td>HLAVNÍ PROJEKTANT:</td><td>LUKÁŠ TRŠÁK, DiS.</td><td rowspan="4"></td></tr><tr><td>ZODPOVĚDNÝ PROJEKTANT:</td><td>LUKÁŠ TRŠÁK, DiS.</td></tr><tr><td>VYPRACOVAL:</td><td>LUKÁŠ TRŠÁK, DiS.</td></tr><tr><td>TECHNICKÁ KONTROLA:</td><td>LUKÁŠ TRŠÁK, DiS.</td></tr></table>		HLAVNÍ PROJEKTANT:	LUKÁŠ TRŠÁK, DiS.		ZODPOVĚDNÝ PROJEKTANT:	LUKÁŠ TRŠÁK, DiS.	VYPRACOVAL:	LUKÁŠ TRŠÁK, DiS.	TECHNICKÁ KONTROLA:	LUKÁŠ TRŠÁK, DiS.			
HLAVNÍ PROJEKTANT:	LUKÁŠ TRŠÁK, DiS.														
ZODPOVĚDNÝ PROJEKTANT:	LUKÁŠ TRŠÁK, DiS.														
VYPRACOVAL:	LUKÁŠ TRŠÁK, DiS.														
TECHNICKÁ KONTROLA:	LUKÁŠ TRŠÁK, DiS.														
<table><tr><td colspan="2">DI PROJEKT s.r.o.</td></tr><tr><td colspan="2">CHELČICKÉHO 686</td></tr><tr><td colspan="2">533 51 PARDUBICE-ROSLICE</td></tr></table>		DI PROJEKT s.r.o.		CHELČICKÉHO 686		533 51 PARDUBICE-ROSLICE		<table><tr><td>INVESTOR:</td><td>KRÁLOVÉHRDECKÝ KRAJ</td></tr><tr><td>OBEC:</td><td>NEMOJOV</td></tr><tr><td>KRAJ:</td><td>KRÁLOVÉHRADECKÝ KRAJ</td></tr></table>		INVESTOR:	KRÁLOVÉHRDECKÝ KRAJ	OBEC:	NEMOJOV	KRAJ:	KRÁLOVÉHRADECKÝ KRAJ
DI PROJEKT s.r.o.															
CHELČICKÉHO 686															
533 51 PARDUBICE-ROSLICE															
INVESTOR:	KRÁLOVÉHRDECKÝ KRAJ														
OBEC:	NEMOJOV														
KRAJ:	KRÁLOVÉHRADECKÝ KRAJ														
STUPEŇ PD:	PDPS	AKCE: III/29931 NEMOJOV - STAROBUCKÉ DEBRNÉ													
Č. ZAKÁZKY:	013/2021														
DATUM:	03/2021														
FORMÁT:	3xA4	PŘÍLOHA: VZOROVÉ PŘÍČNÉ ŘEZY													
MĚŘÍTKO:	1:50														
PARÉ:	Č. PŘÍLOHY: D.1.3														