



STAV POŠKOZENÍ FASÁDY K BŘEZNU 2020


Dřívější stav fasády	Praskliny, poškození hrany, narušený povrch	Poškození barva fasády	Plocha fasády	Plocha soklu
0,049	0,138	9,814	0,065	1419,670
0,072	0,022	0,057	0,100	144,593
0,190	0,013	0,747	8,440	145,228
	0,008	0,759	0,345	661,548
	0,047	6,256	1,823	42,576
	0,009	0,099	0,302	484,638
	0,002	0,270	0,000	31,938
	0,030	0,055	1,594	
	7,247	0,112	0,031	
	1,878	4,130	0,161	
	0,719	0,039	0,219	
	2,308	0,034	0,346	
	0,654	0,020	0,349	
	1,923	0,038	0,321	
	0,833	0,621	0,724	
	0,072	0,074	0,276	
	0,152	2,943	0,125	
	0,298	0,316	0,911	
	0,067	11,700	0,499	
	1,045	0,583	0,028	
	0,305	4,245	0,355	
	4,267	0,086	0,407	
	1,404	0,211	0,175	
	0,045	0,373	0,732	
	0,238	0,382	0,832	
	0,055	3,845	0,155	
	0,039	0,072	0,371	
	1,261	0,272	0,566	
	0,014	0,068	4,613	
	1,978	0,068	0,334	
	0,246	0,068	0,027	
	0,762	0,068	0,679	
	0,012	12,782	12,229	
	0,008	1,789	1,148	
	0,604	3,882	0,101	
	0,137	2,599	0,745	
	0,912	0,160	0,079	
	0,345	0,575	5,034	
	0,100	0,698	6,884	
	0,008	1,311	0,188	
	0,849	3,049	0,067	
	1,293	0,505	0,017	
	0,019	0,037	11,464	
	0,127	0,550	0,365	
	0,080	0,285	0,418	
	0,170	8,823	3,312	
	0,350	0,153	0,937	
	0,158	0,170	0,147	
	0,198	0,336	0,147	
	0,102	3,834	0,147	
	0,208	0,047	0,147	
	0,243	0,080	0,147	
	0,073	0,081	0,435	
	0,026	0,197	0,992	
	0,013	0,293	0,827	
	0,100	0,263	20,754	
	0,095	0,263	0,183	
	0,261	0,263	0,148	
	0,095	0,177	0,251	
	0,004	0,022	1,998	
	0,003	0,167	0,179	
	0,012	0,189	0,130	
	0,205	1,112	0,257	
	0,194	0,301	0,044	
	0,428	0,068	0,019	
	0,093	1,803	0,755	
	0,113	1,088	0,155	
	0,042	0,089	13,407	
	0,027	0,125	0,358	
	0,020	4,550	2,574	
	0,024	2,006	0,074	
	0,010	4,525	0,330	
	0,151	1,850	0,198	
	0,026	3,414	12,203	
	0,059	0,219		
	0,108	0,267		
	0,213	1,369		
	0,301	0,596		
	0,024	0,644		
	1,628	0,326		
	0,461	0,112		
	0,071	0,010		
0,611	39,942	250,777	2898,253	157,995

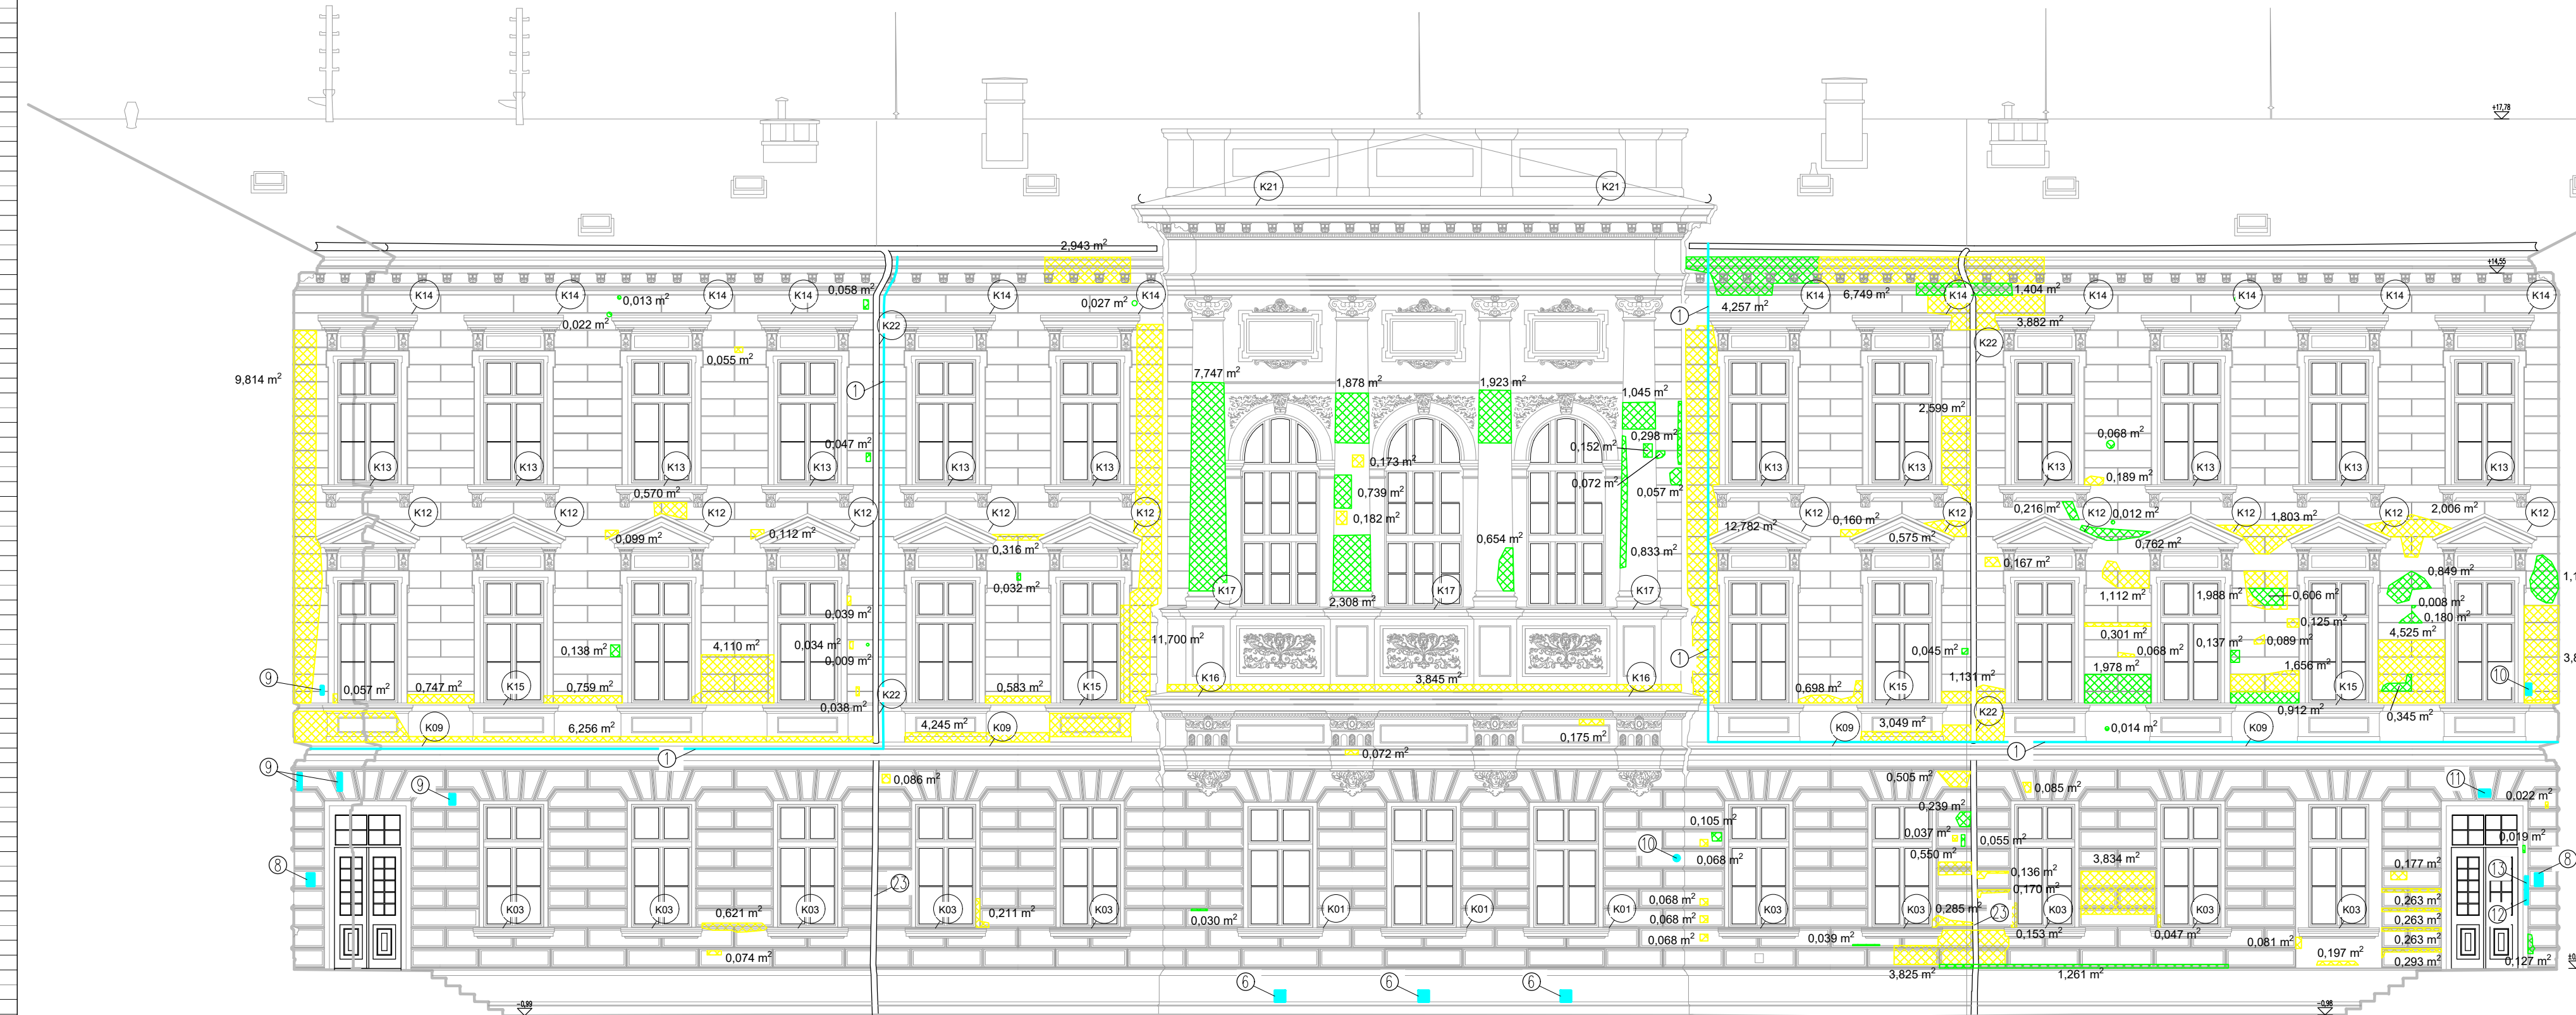


průčelí 7 - celková plocha fasády 1419,670 m²
- celková plocha soklu 93,970 m²

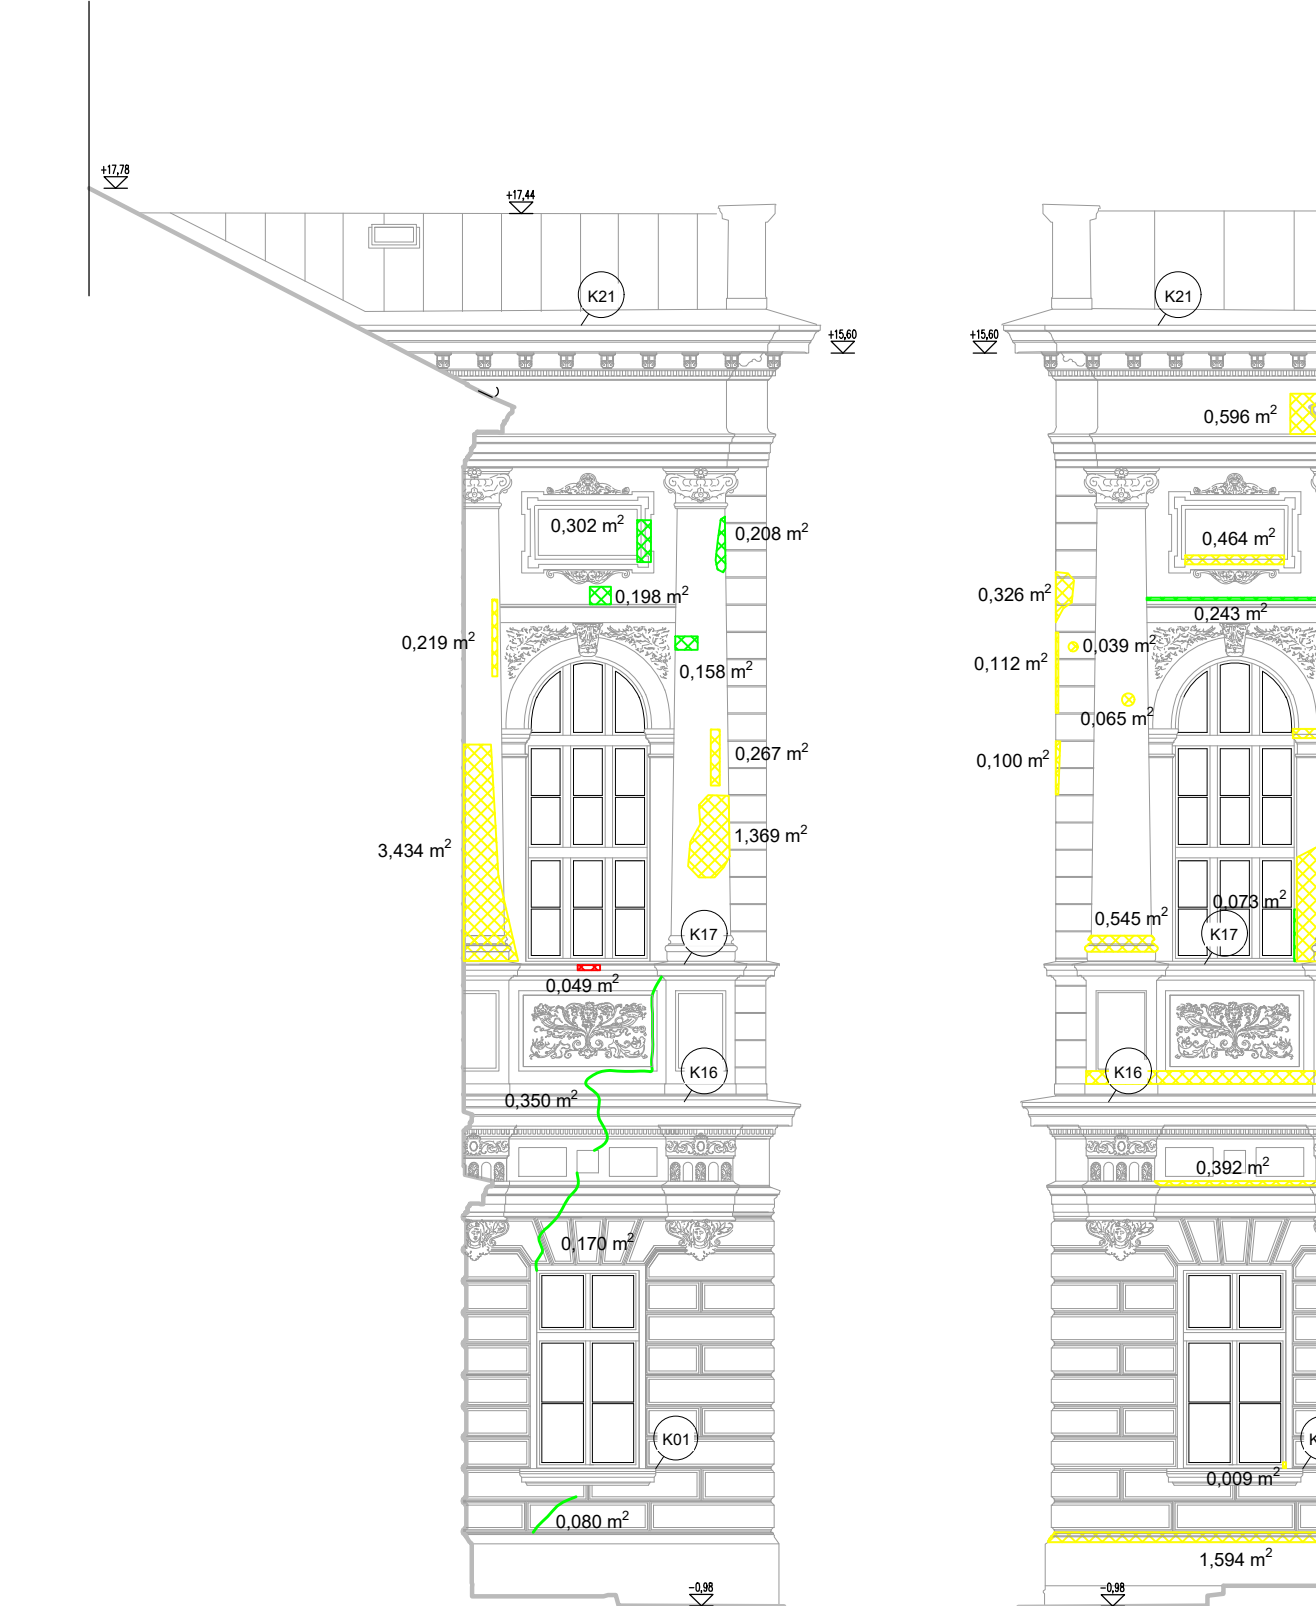


průčelí 9a - celková plocha fasády 144,593 m²
- celková plocha soklu 7,703 m²

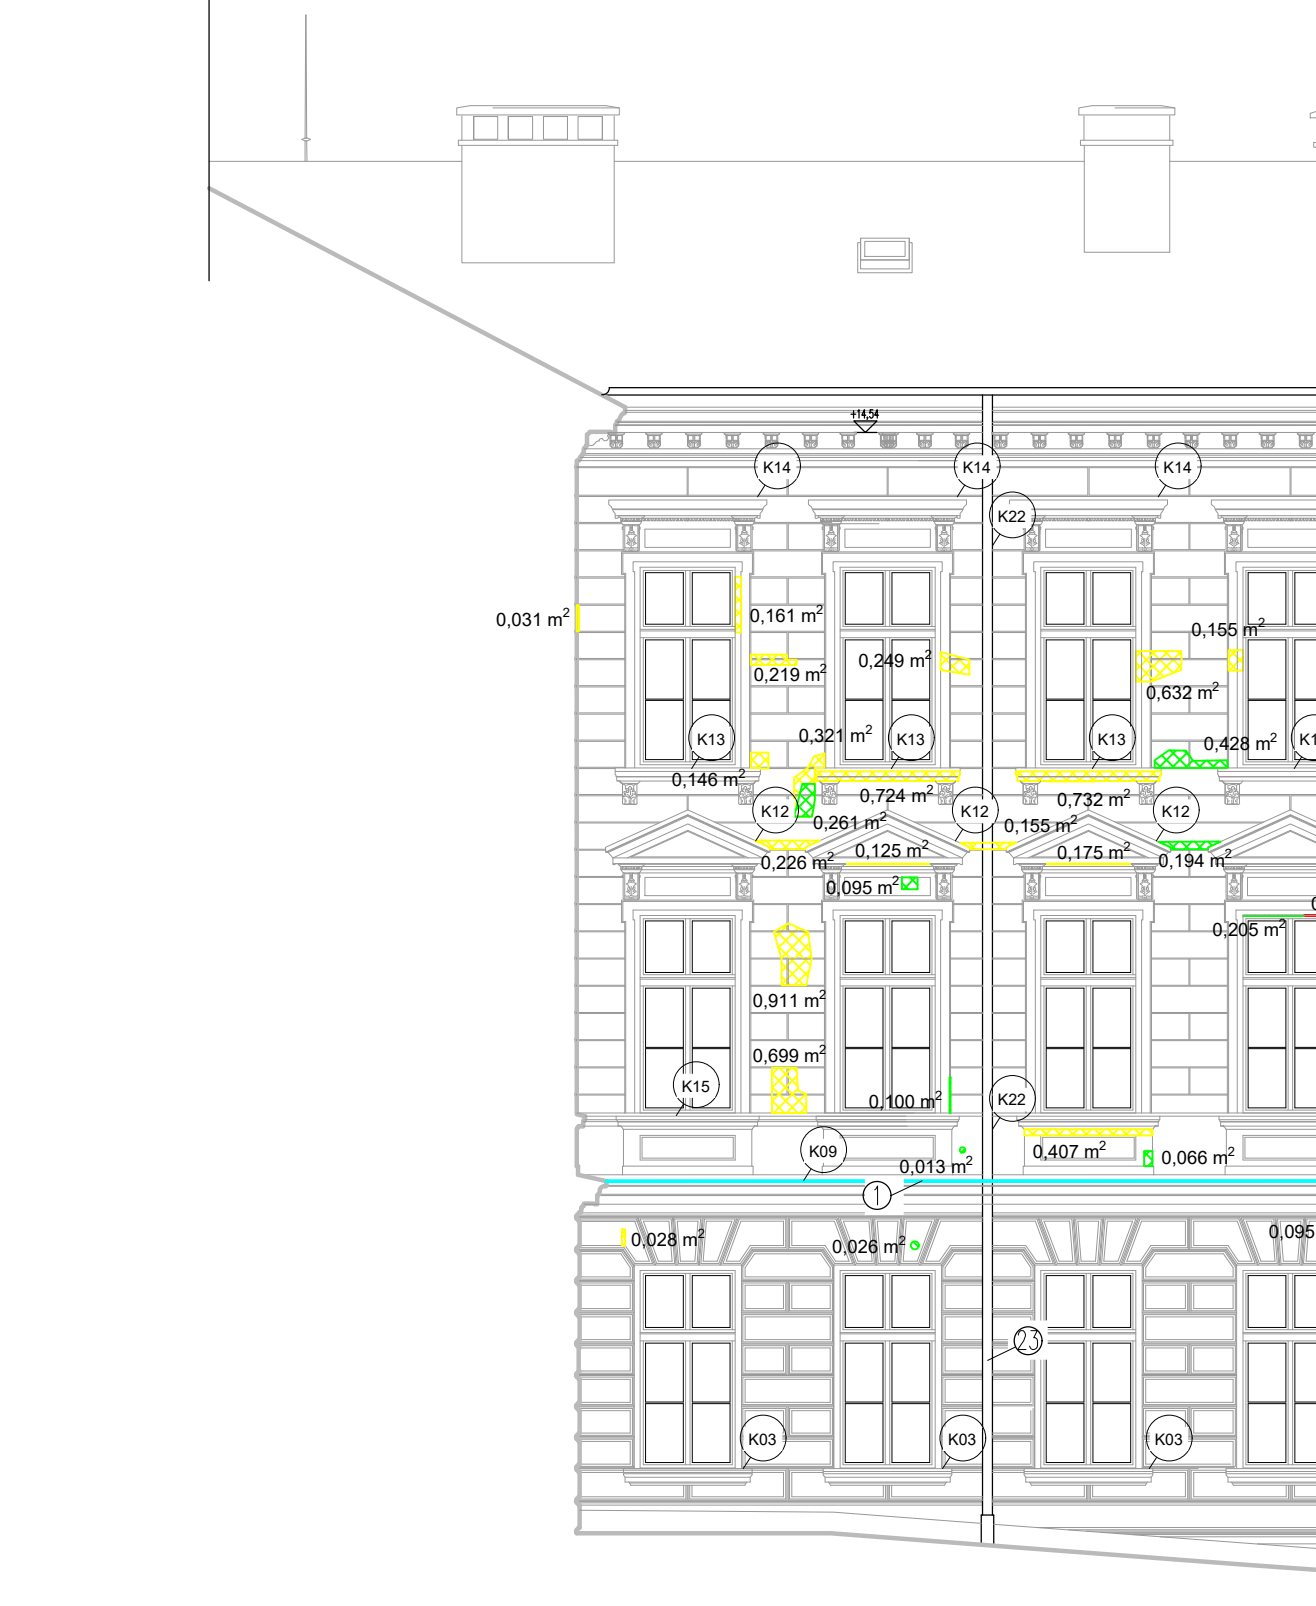


průčelí 8a - celková plocha fasády 145,228 m²
- celková plocha soklu 7,068 m²

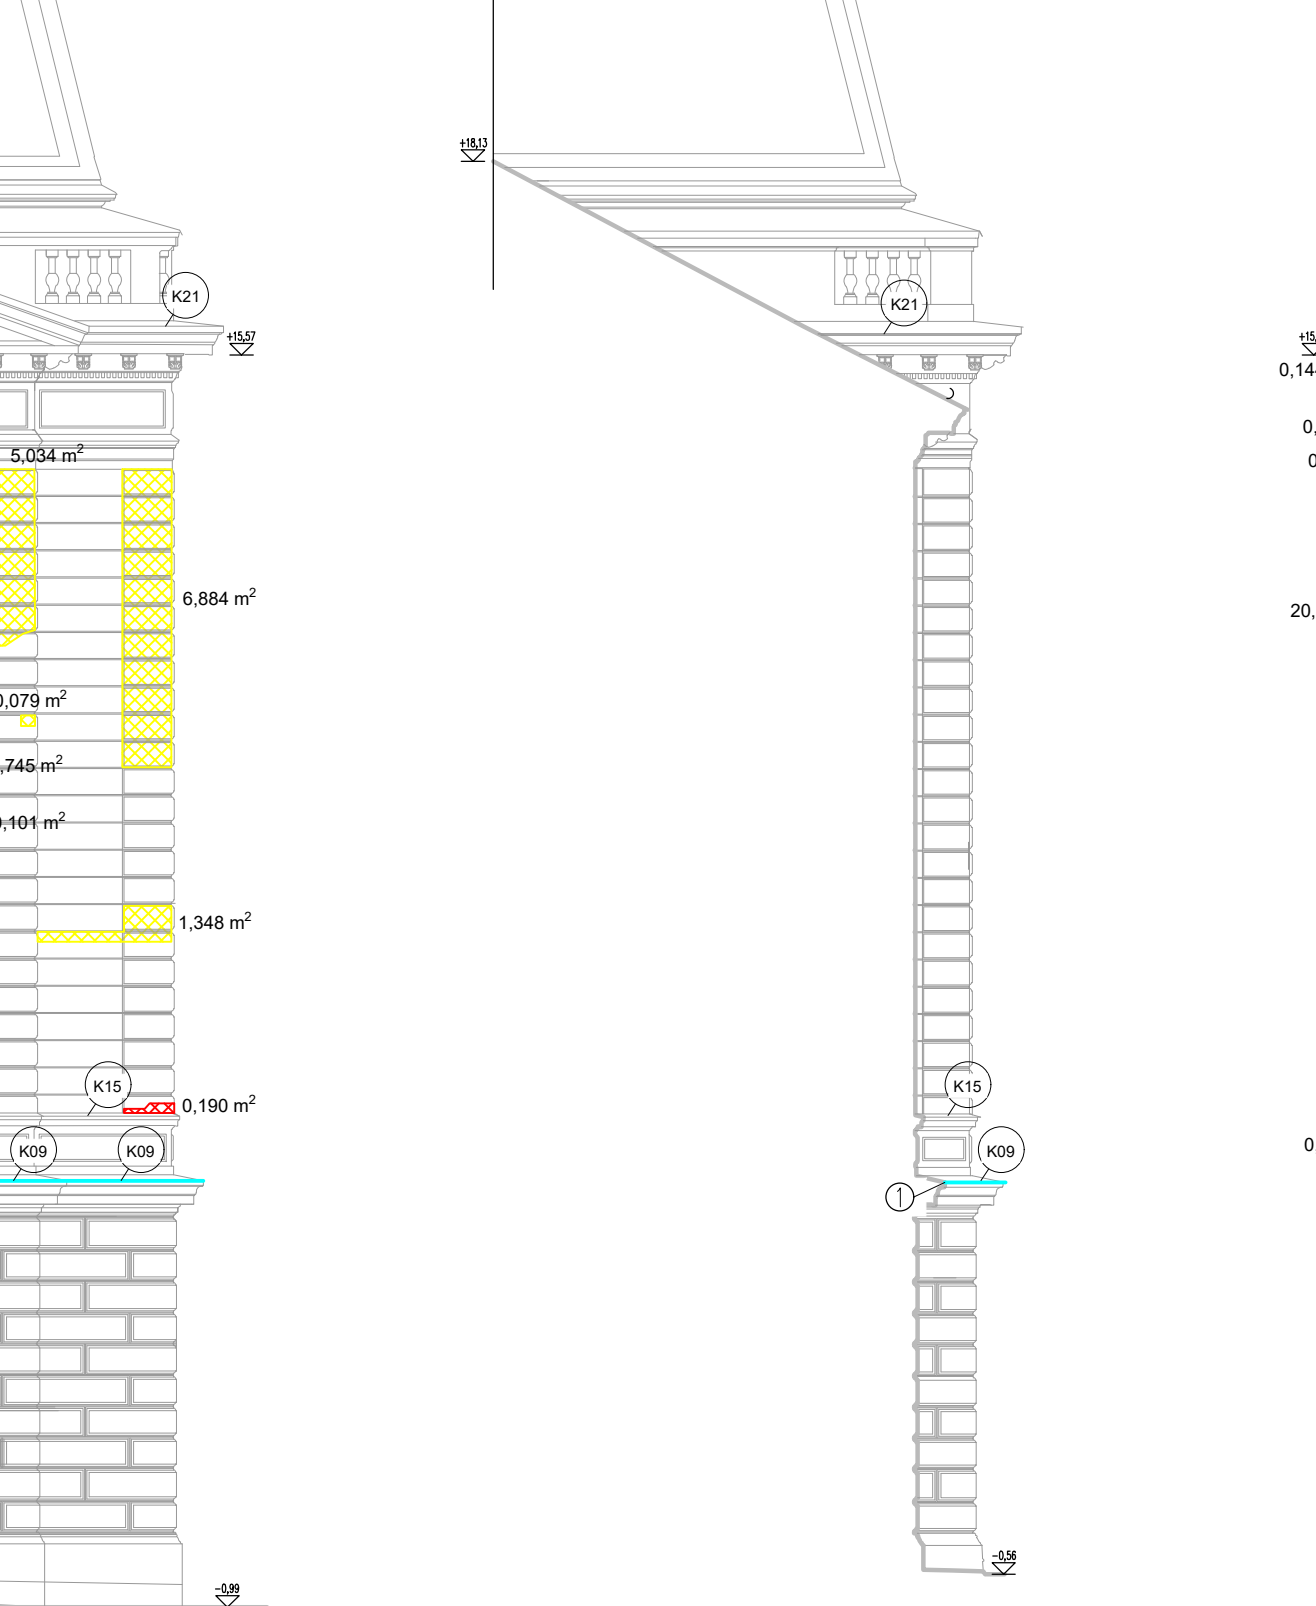

průčelí 11a - celková plocha fasády 661,548 m²
- celková plocha soklu 16,668 m²

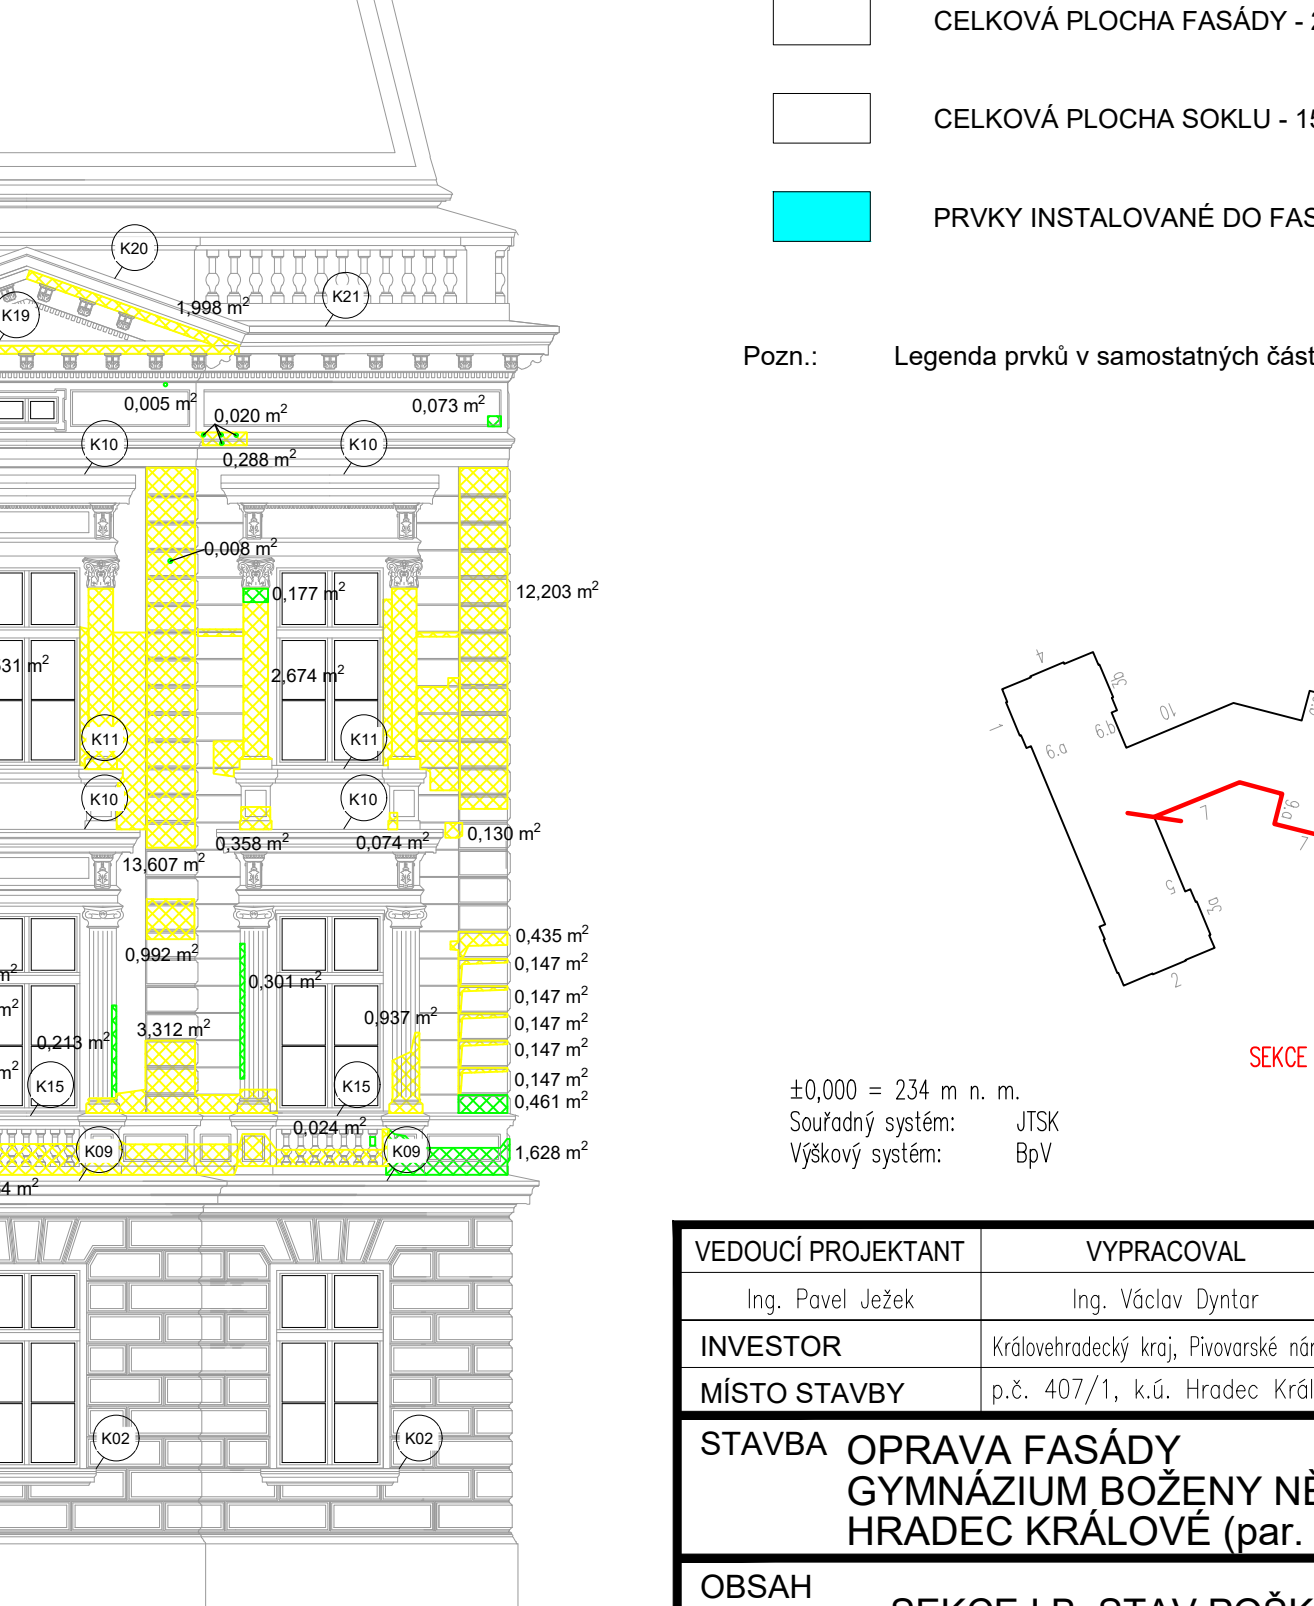

průčelí 19a - celková plocha fasády 42,576 m²
- celková plocha soklu 0,648 m²

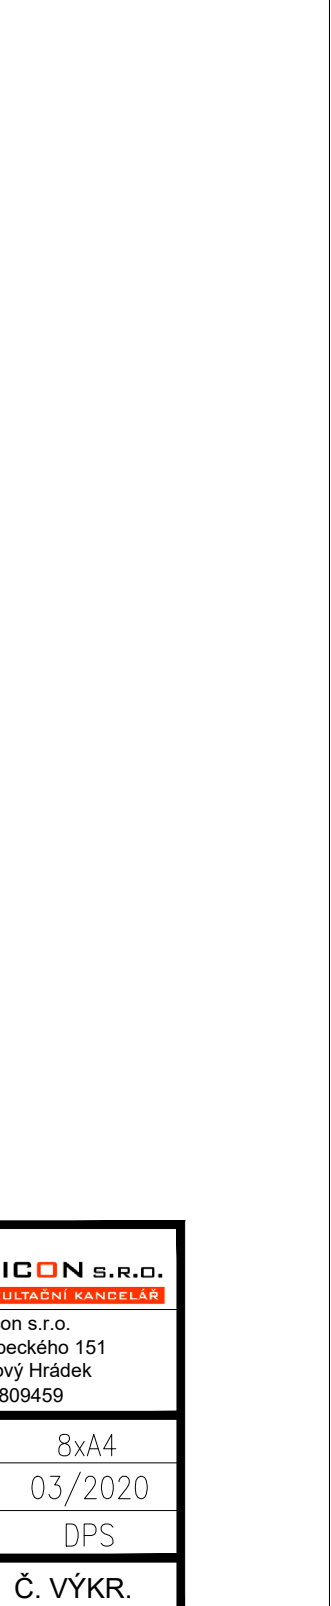


průčelí 12 - celková plocha fasády 484,638 m²
- celková plocha soklu 31,938 m²

LEGENDA KONSTRUKCÍ

- CHYBĚJÍCÍ VRSTVA FASÁDY - 0,311 m²
- PRASKLINY, POŠKOZENÉ HRANY, NARUŠENÝ POVRCH - 39,942 m²
- POŠKOZENÁ BARVA FASÁDY - 250,777 m²
- CELKOVÁ PLOCHA FASÁDY - 2 898,253 m²
- CELKOVÁ PLOCHA SOKLU - 157,995 m²
- PRVKY INSTALOVANÉ DO FASÁDY

Pozn.: Legenda prvků v samostatných částech dokumentace viz. D.1.1.04, D.1.1.05

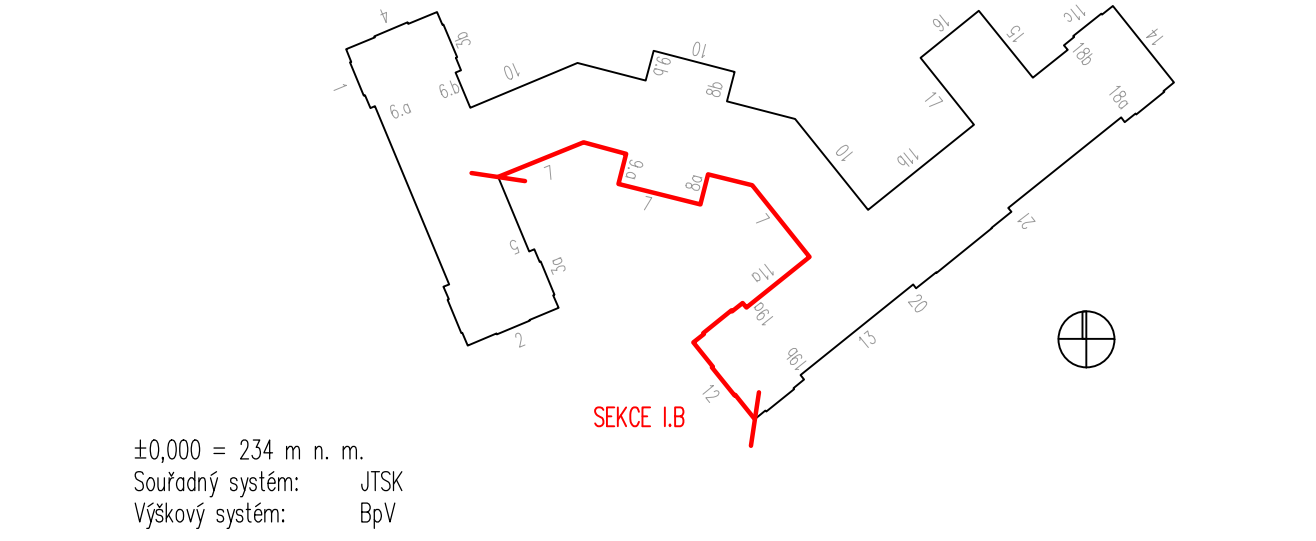

VEDOUCÍ PROJEKTANT	VYPRACOVAL	TECHNICKÁ KONTROLA	PROJECTION s.r.o. Antonína Kopcekeho 151 540 22 Nový Hrádek IČO: 28809459
Ing. Pavel Ježek	Ing. Václav Dytar	Ing. Pavel Ježek	
INVESTOR	Královéhradecký kraj, Pivovarské náměstí 1245, 500 03 Hradec Králové		
MÍSTO STAVBY	p.č. 407/1, k.ú. Hradec Králové (409804)		
STAVBA	OPRAVA FASÁDY GYMNÁZIUM BOŽENY NĚMCOVÉ HRADEC KRÁLOVÉ (par. č. st. 407/1)	FORMÁT	A4
OBSAH	SEKCE I.B._STAV POŠKOZENÍ FASÁDY	DATUM	03/2020
		STUPEŇ PD	DPS
		MĚŘÍTKO	Č. VÝKR. 1:100 D.1.1.03