


ŘEZ A-A

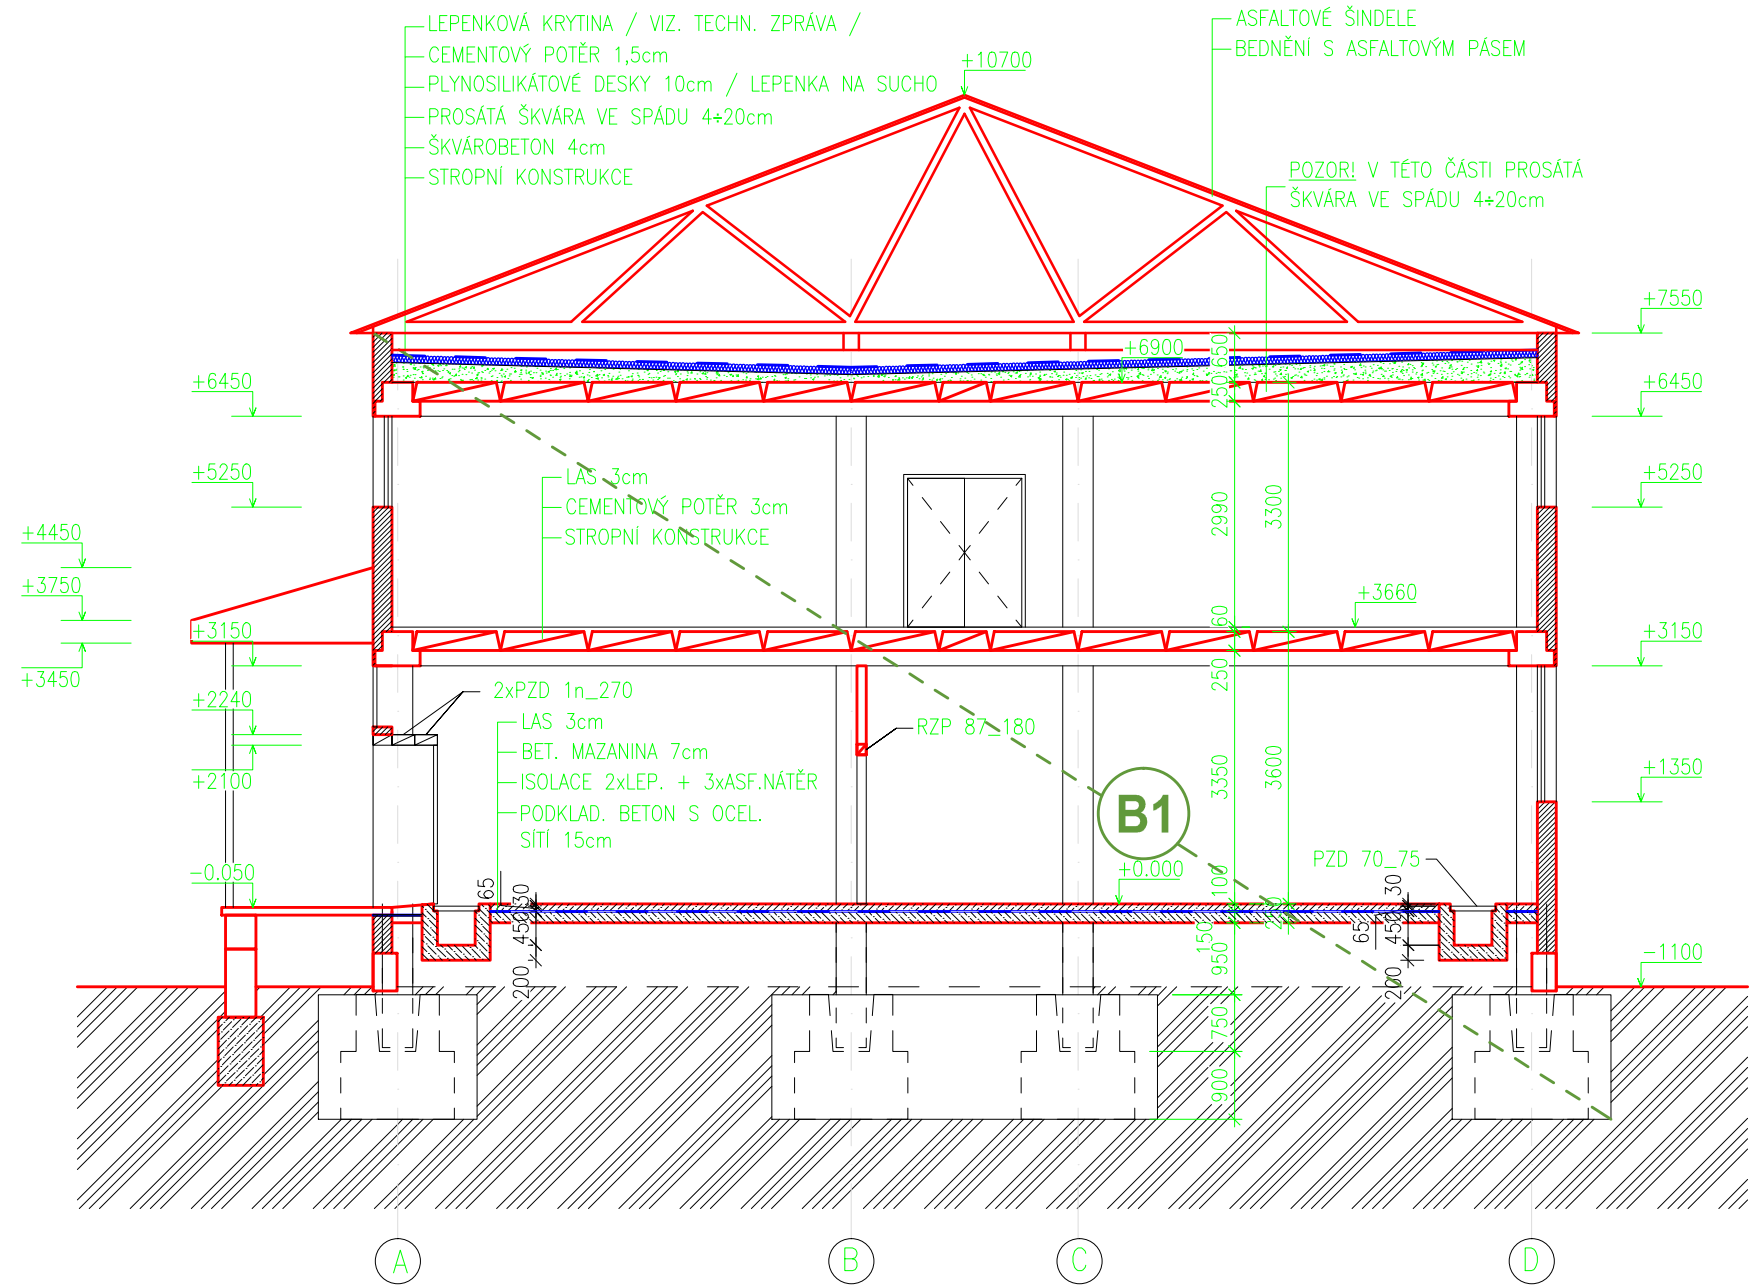

ŘEZ B-B


LEGENDA HMOT:

- ŽELEZOBETON
- ZDIVO Z CIHEL CDM P100 - M25
- ZDIVO Z CIHEL CDM P200 - M50
- ZDIVO Z CIHEL PLÝNÝCH NA MALTU NASTAVOVANOU
- ZDIVO Z CIHEL PLÝNÝCH TL. 150 MM DO MALTY MVC 5

POZNÁMKY:

- PŘED ZAČÁTKEM BOURACÍCH PRACÍ BUDE PROVEDENO STATICKÉ ZHODNOCENÍ STÁVAJÍCÍ KONSTRUKCE STATIKEM A KOMPLETNÍ ZAJIŠTĚNÍ STAVBY DLE POSOUZENÍ A NÁVRHU STATIKA. BUDOU PODCHYCENY STÁVAJÍCÍ BOURANÉ KONSTRUKCE TAK, ABY NEBYLA BOURACÍMI PRACEMI OHROŽENA BEZPEČNOST A ZDRAVÍ OSOB.
- BOURACÍ PRÁCE BUDOU PROBIHAT POD DOHLEDEM STATIKA.
- BOURACÍ PRÁCE BUDOU PROVÁDĚNY POSTUPNÝM ROZEBÍRÁNÍM OBJEKTŮ.
- PŘED ZAHÁJENÍM PRACÍ JE NUTNO NA ZÁKLADĚ ZACHOVÁNÍ PROVOZU OBJEKTU VE SPOLUPRÁCI S INVESTOREM ODPOJIT OD VEŠKERÝCH VNĚJŠÍCH SÍTÍ A VNITŘNÍCH INSTALACÍ.
- OPROVDIJÍCÍM ZPŮSOBEM BUDE VYMEZEN OHROŽENÝ PROSTOR. PŘI PROVÁDĚNÍ BOURACÍCH PRACÍ MUSÍ BÝT ZAJIŠTĚNO SNÍŽENÍ PRAŠNOSTI SKRÁPĚNÍM BOURANÝCH KONSTRUKCÍ VODOU.
- V OBJEKTU SE NENACHÁZEJÍ NEBEZPEČNÉ LÁTKY ANI ZVLÁŠTĚ NEBEZPEČNÉ KONSTRUKCE. PRŮZKUM PROVEDENÝ NA MÍSTĚ NEPROKÁZAL POUŽITÍ STAVEBNÍCH MATERIÁLŮ OBSAHUJÍCÍCH AZBEST.
- PŘI DEMOLIČNÍCH PRACÍCH JE NUTNÉ DODRŽOVAT PLATNOU LEGISLATIVU A DALŠÍ OBEČNĚ ZÁVAZNÉ PŘEDPISY.

B1 ODSTRANĚNÍ VŠECH KONSTRUKCÍ VČETNĚ ZÁKLADŮ A STŘECHY

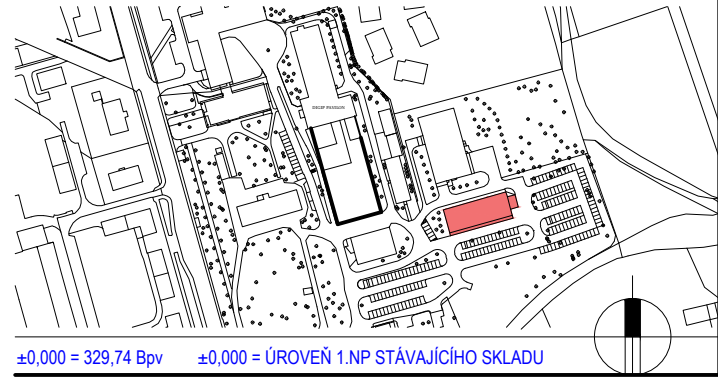

investor / investor	KRÁLOVÉHRADSKÝ KRAJ Královéhradecký kraj Pivovarské náměstí 1245 500 03 Hradec Králové IČO 708 89 546 DIČ CZ 708 89 546
statutární zástupce / owner representative	Mgr. Martin Cervíček, hejtmán

generální projektant / executive architect	DOMY, spol. s r.o.
statutární zástupce / owner representative	ING. ARCH. MICHAL JUHA, ING. ARCH. JAN TOPINKA ING. ARCH. MICHAL JUHA, ING. ARCH. JAN TOPINKA

pozn.: tato dokumentace je duševním vlastnictvím autorů a vztahuje se na ni autorské právo	
statutární zástupce / owner representative	ING. ARCH. MICHAL JUHA, ING. ARCH. JAN TOPINKA ING. ARCH. MICHAL JUHA, ING. ARCH. JAN TOPINKA

zpracovatel dílu / consultant	ARCHITEKTONICKO-STAVEBNÍ ŘEŠENÍ
statutární zástupce / owner representative	DOMY, spol. s r.o. Politických vězňů 19 110 00 Praha 1 +420 224 233 730 domy@domycz.com www.domycz.com

statutární zástupce / owner representative	ING. ARCH. MICHAL JUHA, ING. ARCH. JAN TOPINKA ING. ARCH. MICHAL JUHA, ING. ARCH. JAN TOPINKA
projektant / planner	ING. ROMAN JAROSIL, ING. TOMÁŠ KOPECKÝ

stavba / build	Nemocnice Rychnov nad Kněžnou - rozšíření průmyslové zóny Solnice - Kvasiny
část projektu / project part	D. DOKUMENTACE OBJEKTU

střepň / phase	DOKUMENTACE BOURACÍCH PRACÍ (DBP)
datum / date	02/2021

objekt / object	DEMOLICE SKLADU
mřítko / scale	1:100

název výkresu / drawing title	ŘEZ A-A, ŘEZ B-B - STÁVAJÍCÍ STAV
autoři / authors	ING. ARCH. MICHAL JUHA, ING. ARCH. JAN TOPINKA ING. ARCH. JAN TOPINKA, ING. TOMÁŠ KOPECKÝ

hlavní inženýr projektu / project leader	ING. BLANKA HANDRYCHOVÁ
hlavní projektant / chief designer	ING. ARCH. JAN TOPINKA, ING. ROMAN JAROSIL

vypřizoval / prepared by	BC, JAKUB SKOČOPOLE, JAKUB BEDNÁR ING. ARCH. MARTINA ZÁBOJOVÁ
kontroloval / checked by	ING. ARCH. MICHAL JUHA, ING. ARCH. JAN TOPINKA

POZNÁMKA / NOTE
Tato dokumentace je duševním vlastnictvím autorů a vztahuje se na ni autorské právo.

název výkresu / drawing No.	D.
číslo výkresu / drawing No.	04
název výkresu / drawing No.	NRK_DBP_D_04
číslo kopie / copy No.	