



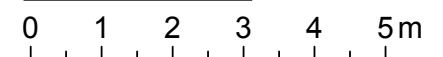

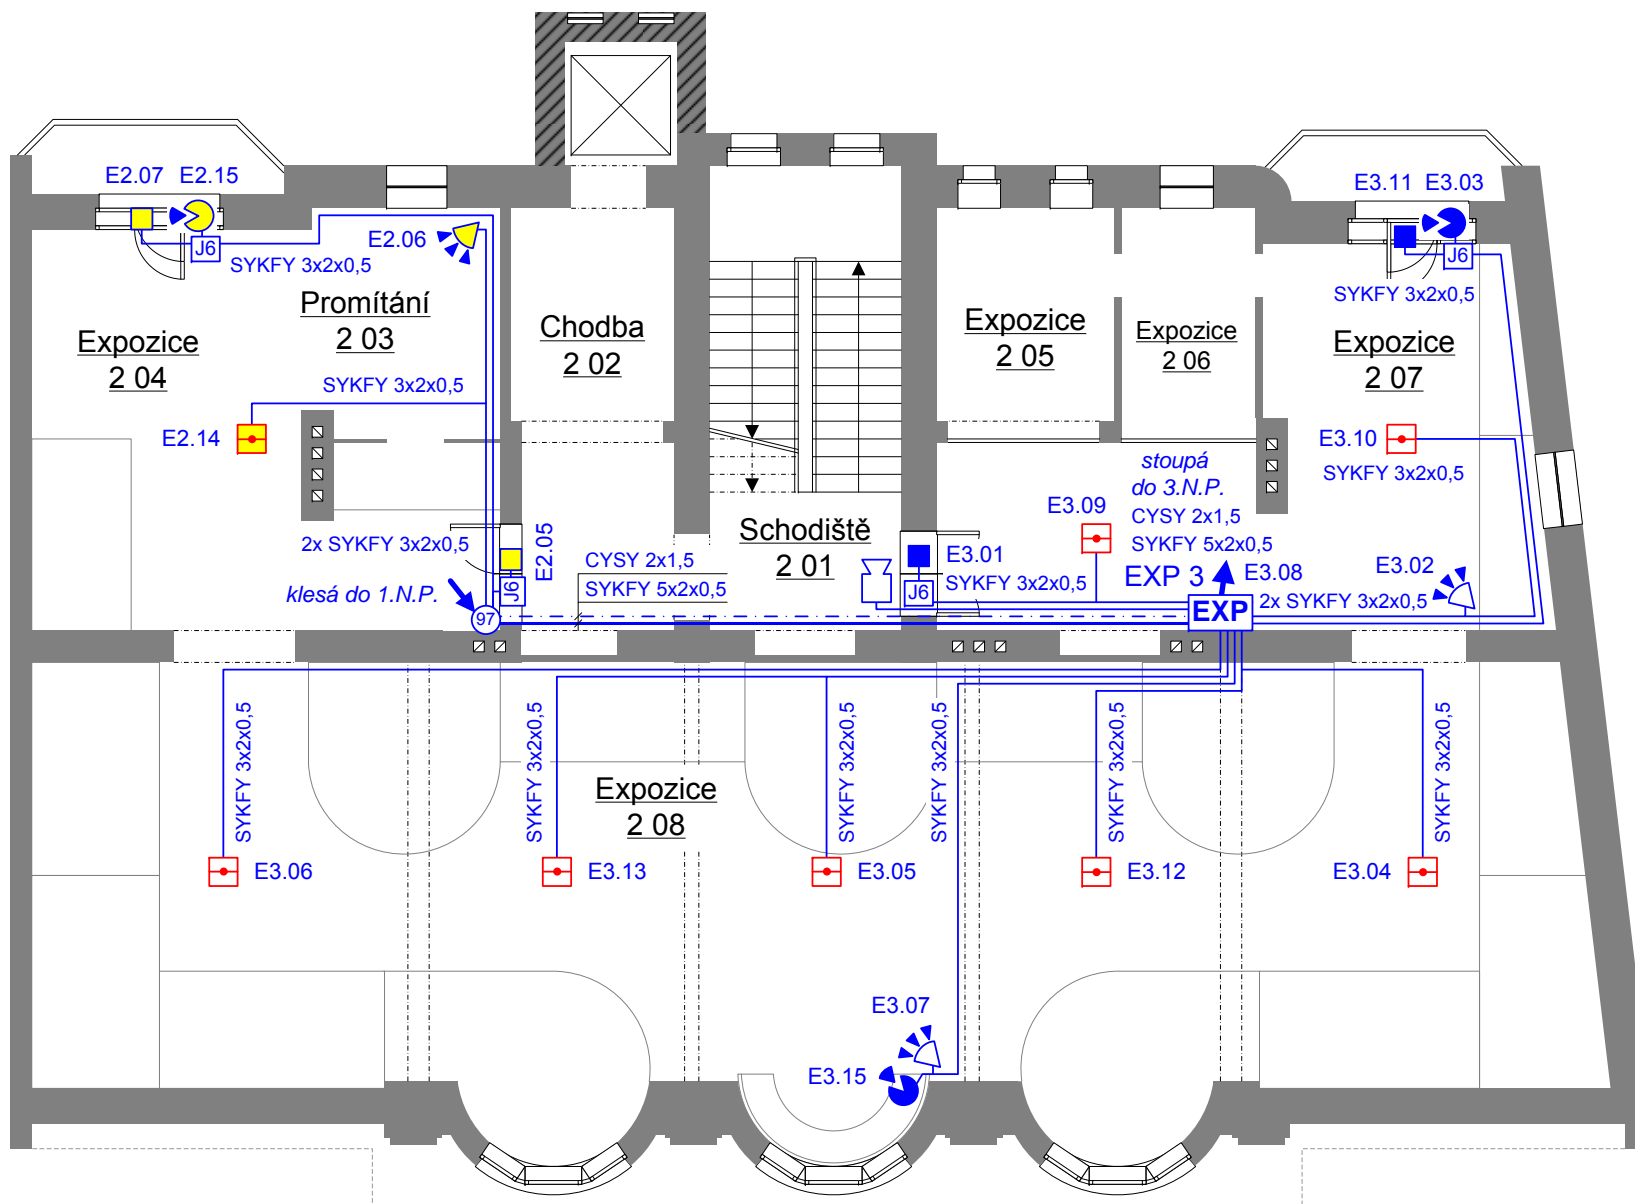













Grafické měřítko:







# LEGENDA EZS :

-  Požární hlásič
-  Detektor pohybu stropní
-  Infrapasivní detektor pohybu
-  Detektor tříštění skla
-  Magnetický kontakt
-  Informační tablo
-  Ovladač EZS - klávesnice
-  Ústředna EZS
-  Expander - rozšiřující modul
-  Hlasový tel. komunikátor
-  Přídavný zdroj
-  Bezpečnostní ochranné trafo
-  Záložní akumulátor
-  Vnitřní siréna
-  Venkovní siréna
-  Rozvodná krabice





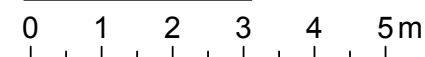

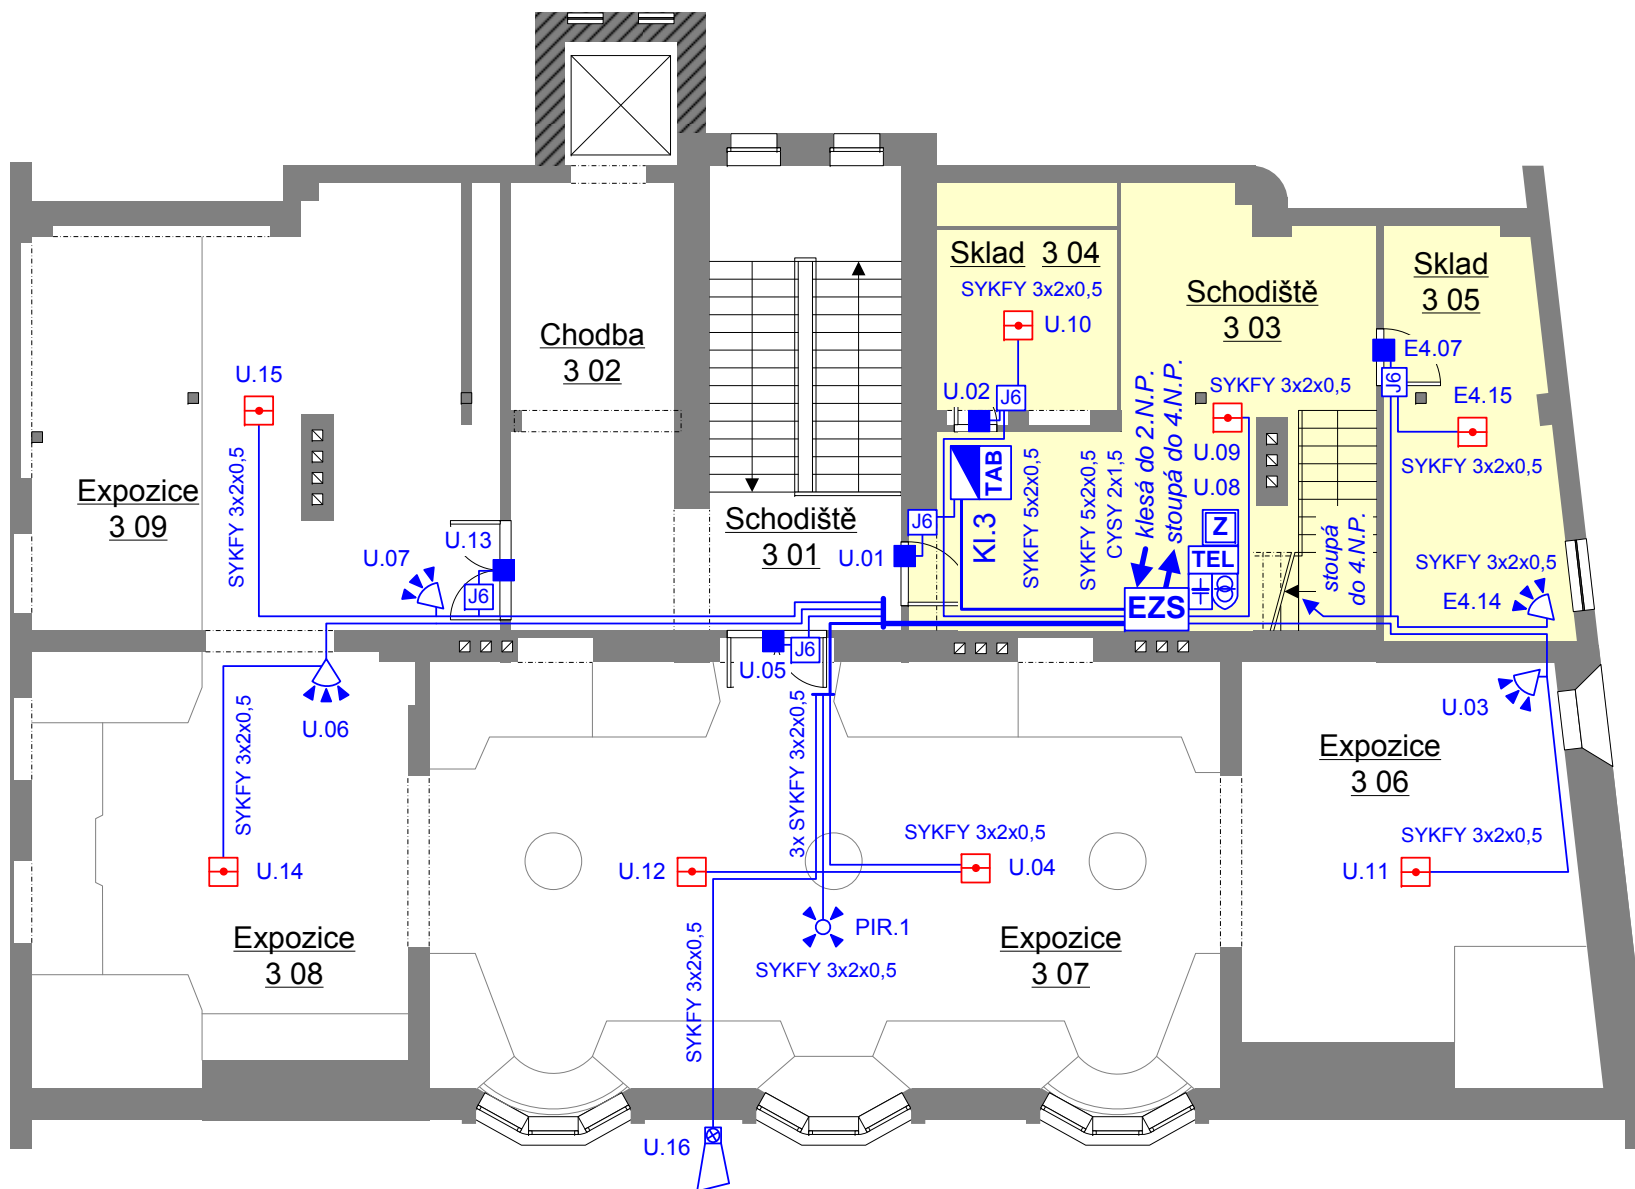









PODSYSTÉM 1  
Muzeum krajky

Grafické měřítko:





# LEGENDA EZS :


-  Požární hlásič
-  Detektor pohybu stropní
-  Infrapasivní detektor pohybu
-  Detektor tříštění skla
-  Magnetický kontakt
-  Informační tablo
-  Ovladač EZS - klávesnice
-  Ústředna EZS
-  Expander - rozšiřující modul
-  Hlasový tel. komunikátor
-  Přídavný zdroj
-  Bezpečnostní ochranné trafo
-  Záložní akumulátor
-  Vnitřní siréna
-  Venkovní siréna
-  Rozvodná krabice


PODSYSTÉM 1  
Muzeum krajky

PODSYSTÉM 3  
Muzeum zázemí





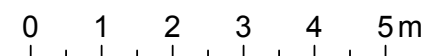

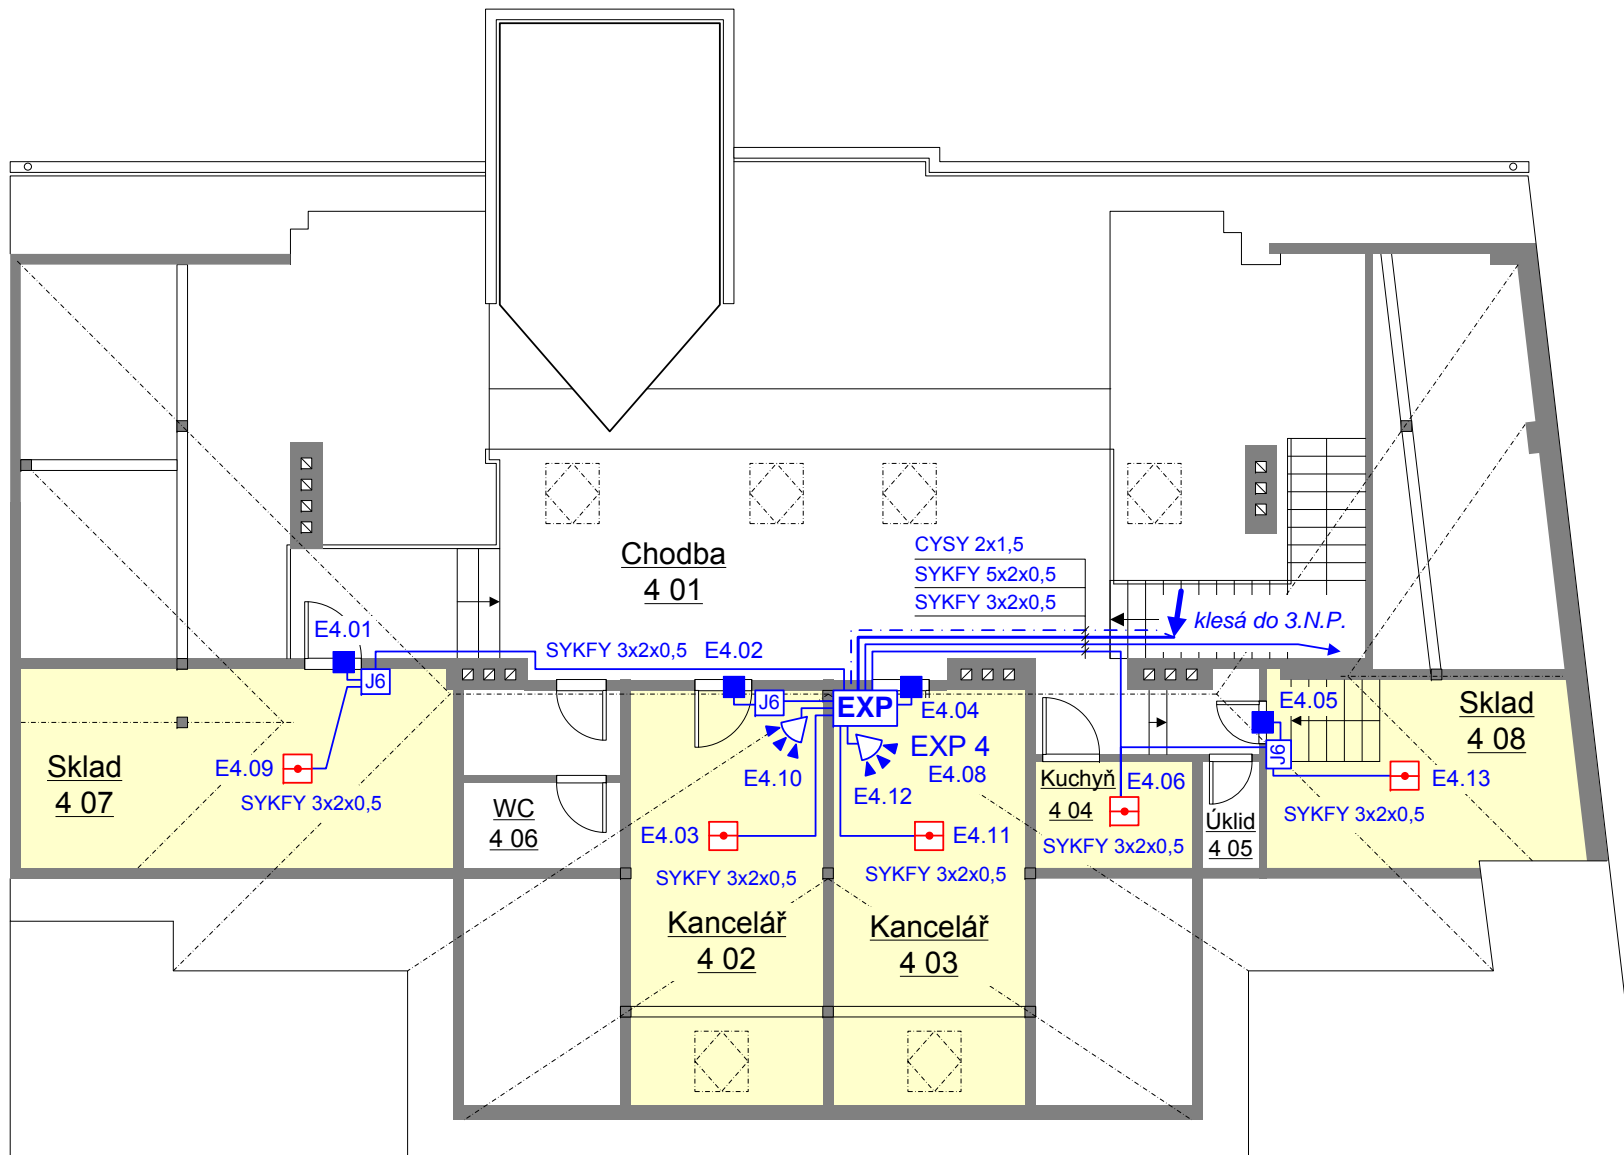









Prívod napájení z elektrorozvaděče  
bude nevypínatelným vedením  
chráněným samostatným jističem 6A  
označeným nápisem  
**"EZS - NEVYPÍNAT"**

Grafické měřítko:





# LEGENDA EZS :

-  Požární hlásič
-  Detektor pohybu stropní
-  Infrapasivní detektor pohybu
-  Detektor tříštění skla
-  Magnetický kontakt
-  Informační tablo
-  Ovladač EZS - klávesnice
-  Ústředna EZS
-  Expander - rozšiřující modul
-  Hlasový tel. komunikátor
-  Přídavný zdroj
-  Bezpečnostní ochranné trafo
-  Záložní akumulátor
-  Vnitřní siréna
-  Venkovní siréna
-  Rozvodná krabice

PODSYSTÉM 3  
Muzeum zázemí

Grafické měřítko:

