



LEGENDA :

- sítová IP kamera
- přepínač s napájením
- nahrávací zařízení
- datový rozvaděč
- přepínač
- datová zásuvka - 2x RJ45
- krabice ukončovací KU 68
- krabice odbočovací KO 97
- krabice rozvodná KR 125
- krabice rozvodná KT 250
- telefonní ústředna

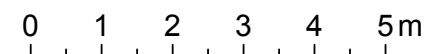





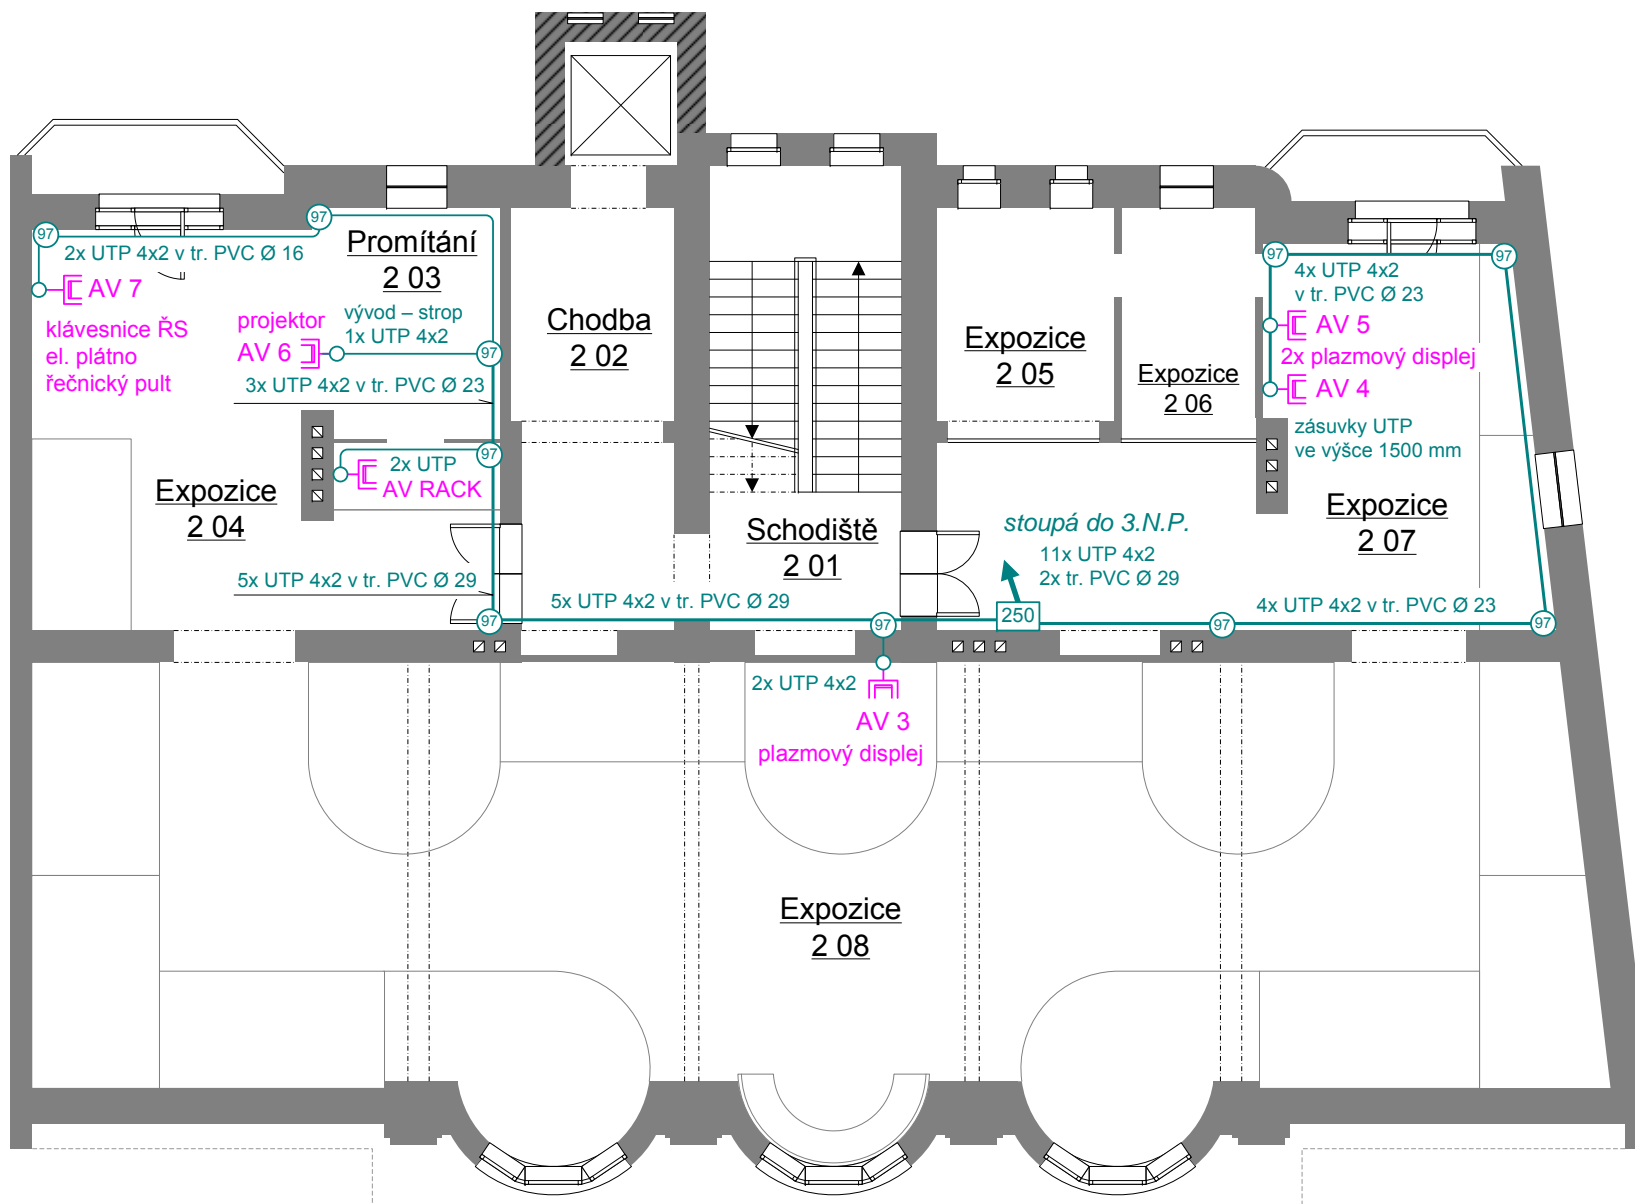




V blízkosti každé datové zásuvky (2xRJ45) požadujeme umístění jedné dvozásuvky 230V AC.

Grafické měřítko:







LEGENDA :

-  síťová IP kamera
-  přepínač s napájením
-  nahrávací zařízení
-  datový rozvaděč
-  přepínač
-  datová zásuvka - 2x RJ45
-  krabice ukončovací KU 68
-  krabice odbočovací KO 97
-  krabice rozvodná KR 125
-  krabice rozvodná KT 250
-  telefonní ústředna

V blízkosti každé datové zásuvky (2xRJ45) požadujeme umístění jedné dvojbzásuvky 230V AC.

Grafické měřítko:

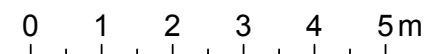

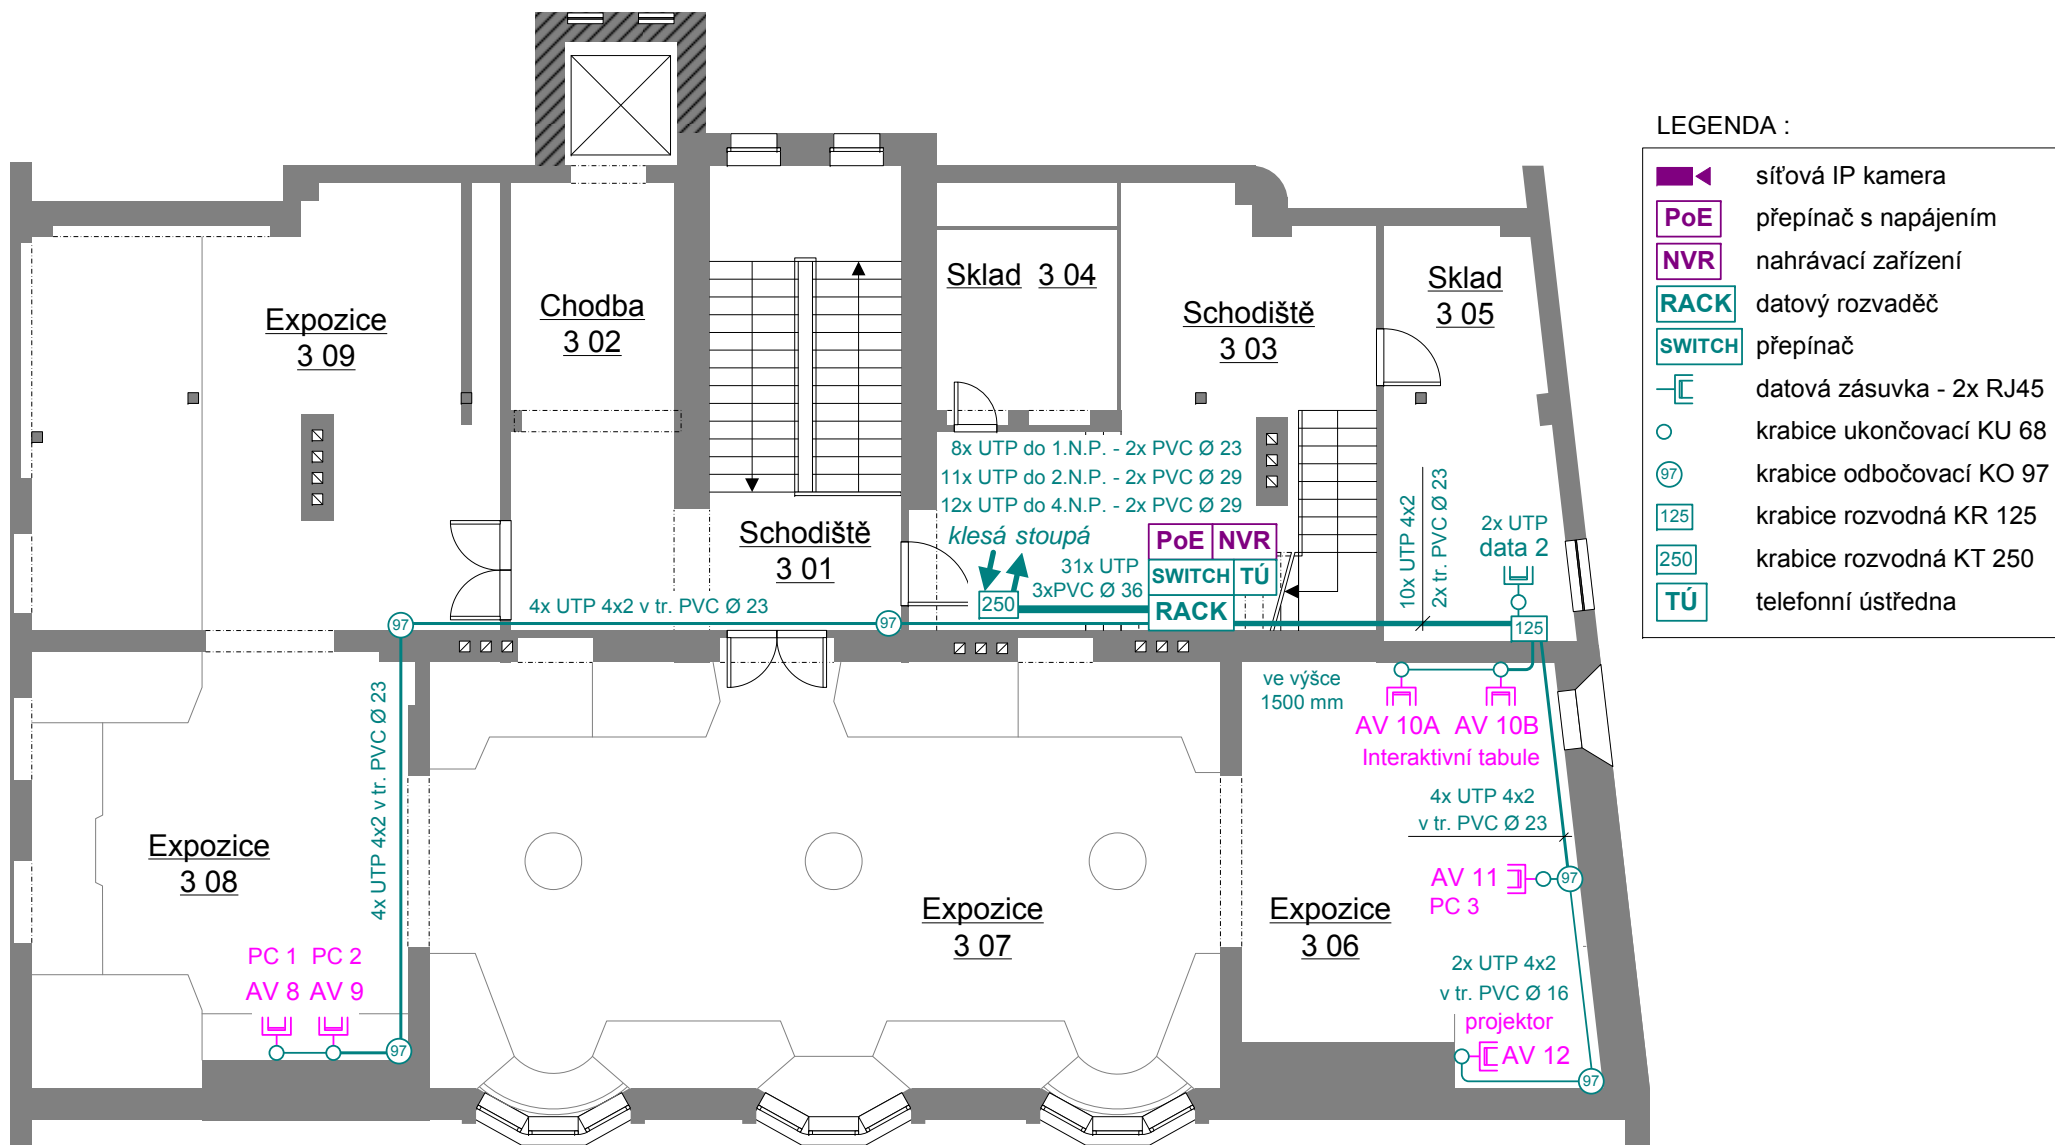



V blízkosti každé datové zásuvky (2xRJ45) požadujeme umístění jedné dvozásuvky 230V AC.

V datovém rozvaděči bude dále instalován rozvodný panel se 6 zásuvkami 230V.





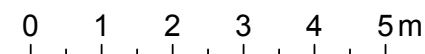

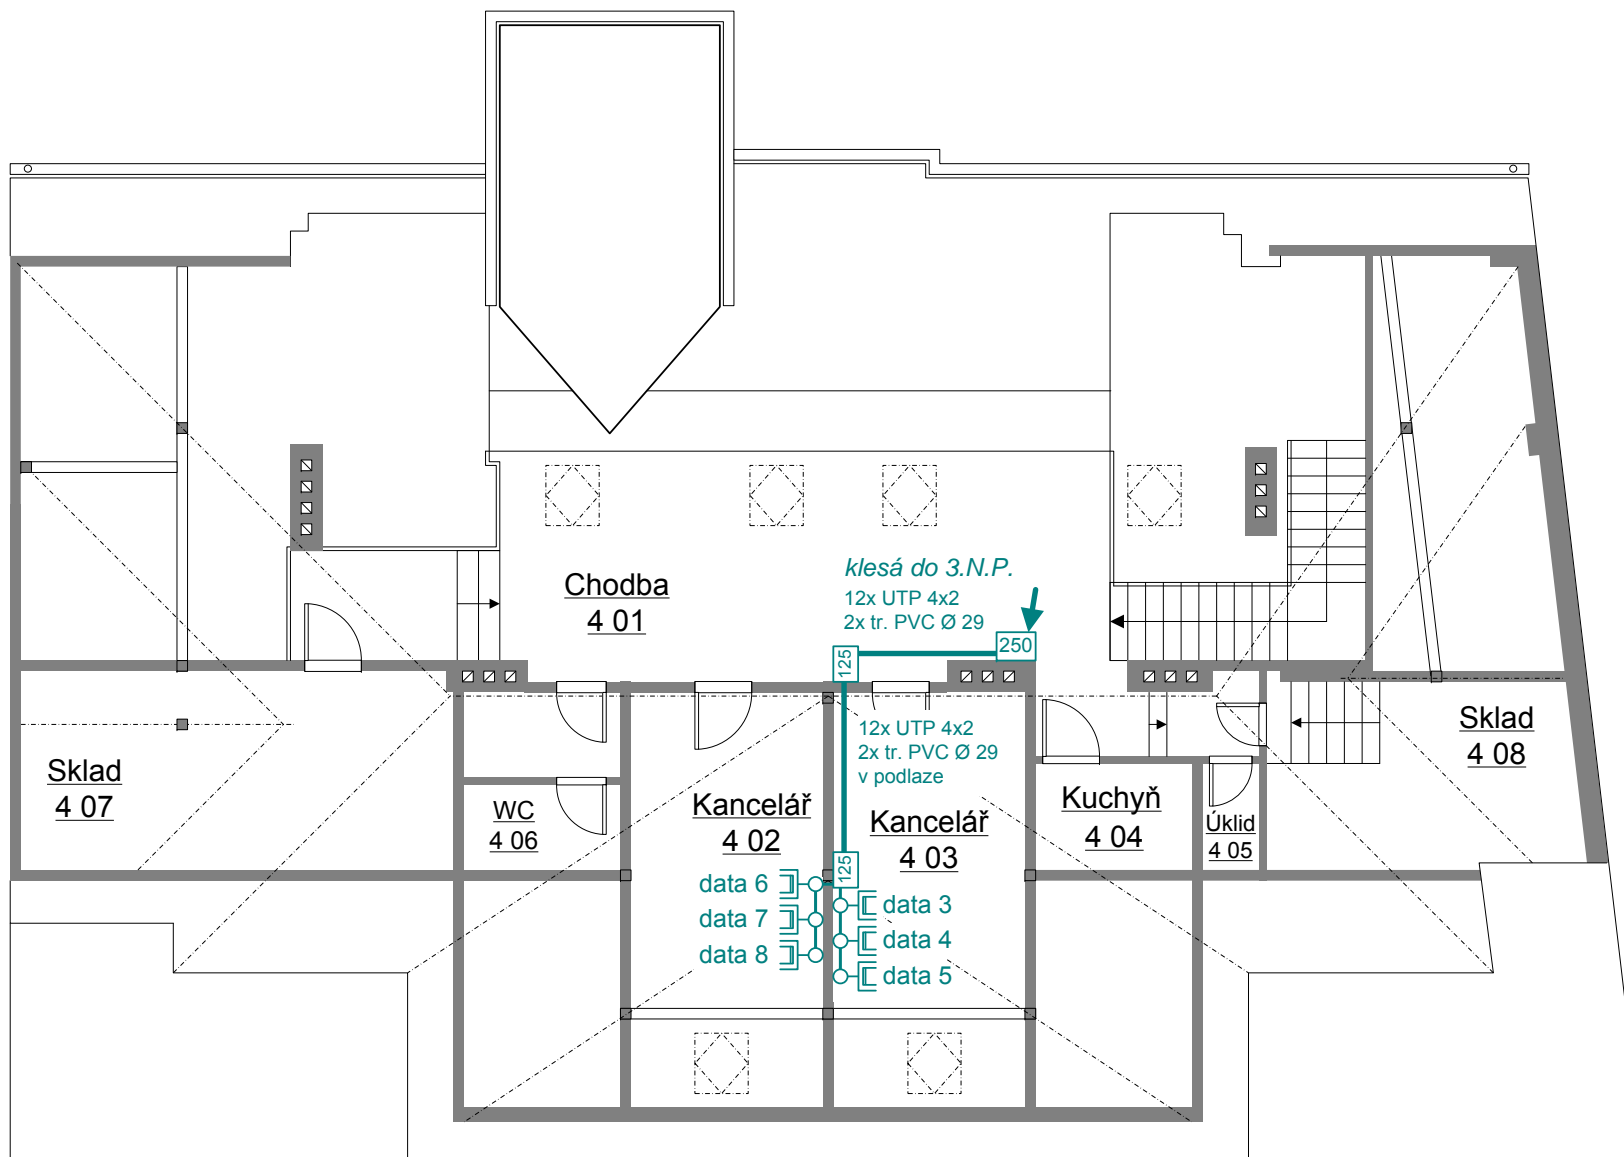




Přívod napájení pro tento rozvodný panel požadujeme ze silnoproudého rozvaděče nevypínatelným vedením chráněným samostatným jističem 10A.

Grafické měřítko:






LEGENDA :







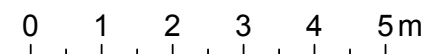




-  síťová IP kamera
-  přepínač s napájením
-  nahrávací zařízení
-  datový rozvaděč
-  přepínač
-  datová zásuvka - 2x RJ45
-  krabice ukončovací KU 68
-  krabice odbočovací KO 97
-  krabice rozvodná KR 125
-  krabice rozvodná KT 250
-  telefonní ústředna

V blízkosti každé datové zásuvky (2xRJ45) požadujeme umístění jedné dvojbzásuvky 230V AC.

Grafické měřítko:



LEGENDA :

	síťová IP kamera
	přepínač s napájením
	nahrávací zařízení
	datový rozvaděč
	přepínač
	datová zásuvka - 2x RJ45
	krabice ukončovací KU 68
	krabice odbočovací KO 97
	krabice rozvodná KR 125
	krabice rozvodná KT 250
	telefonní ústředna

