




dřevěný rám se zafrézovaným a vloženým sklem s grafickým polepem

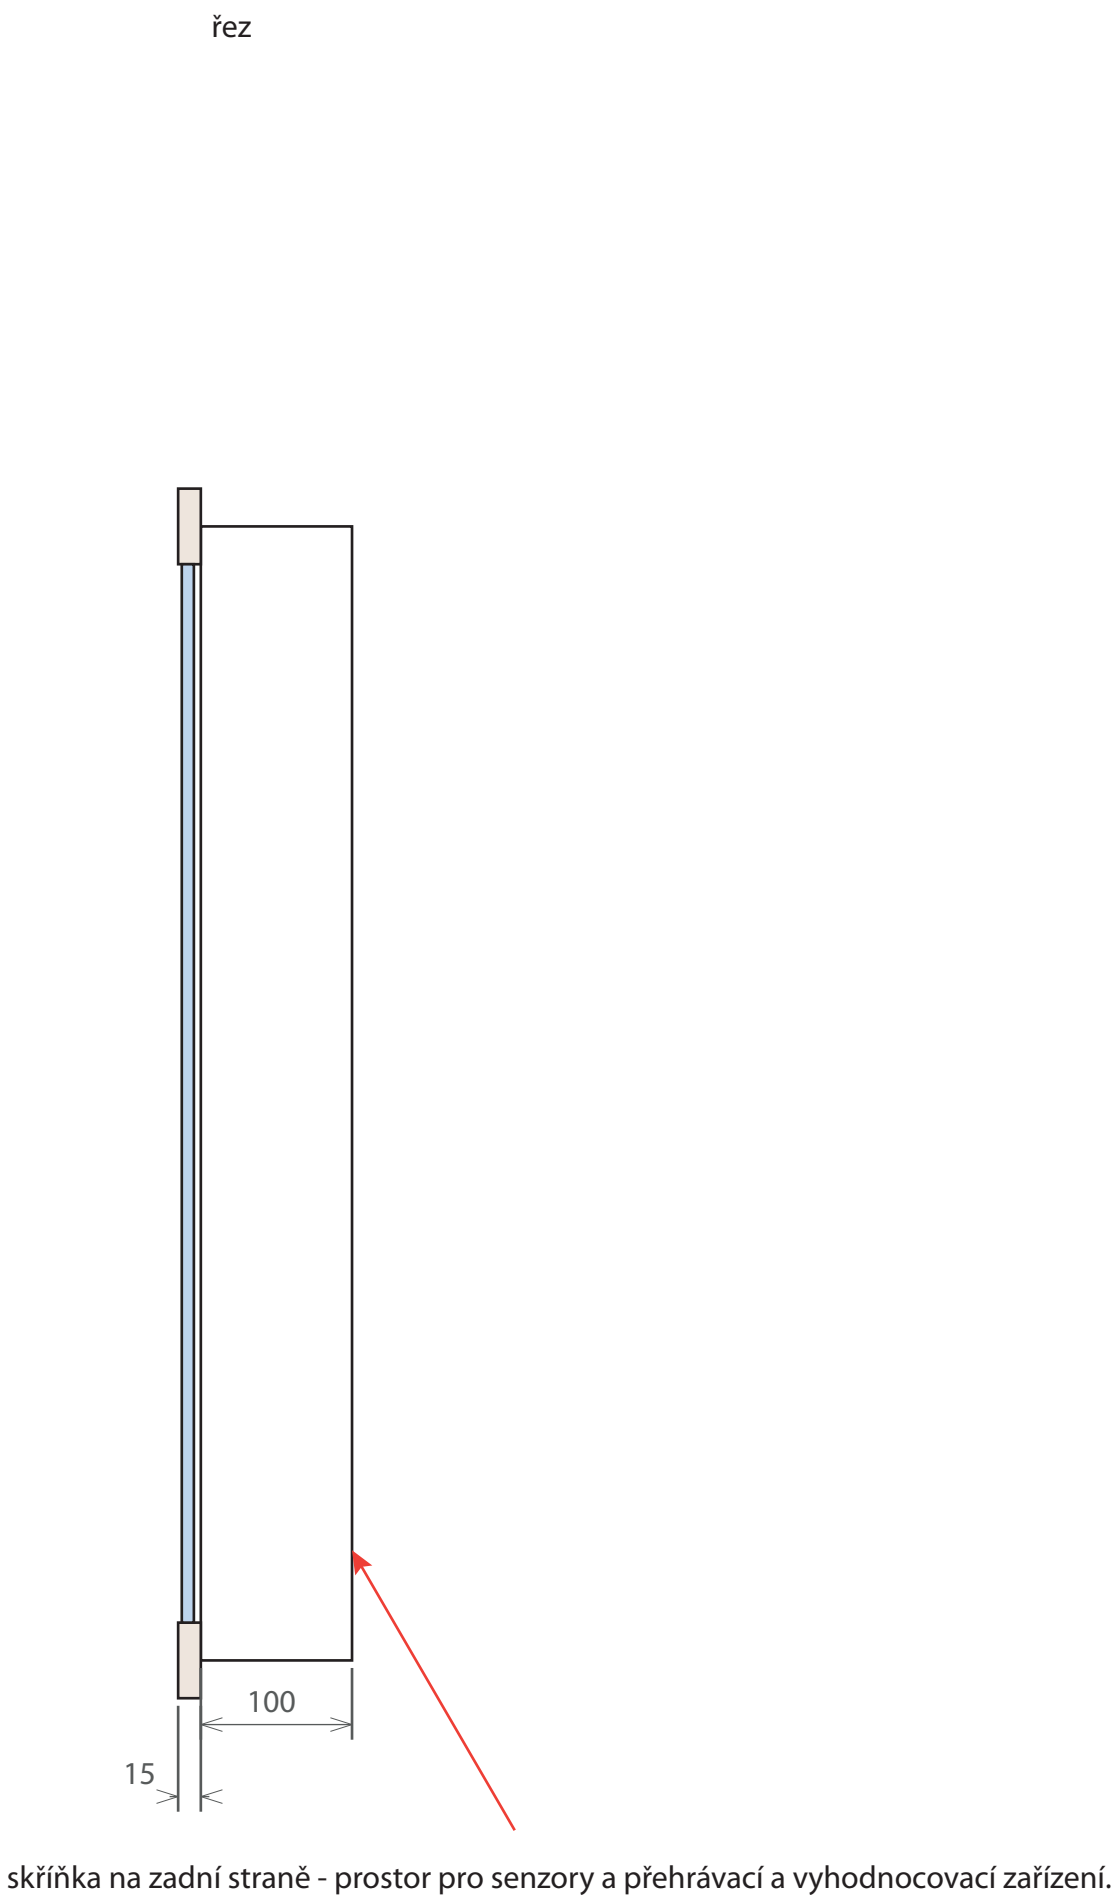


skříňka na zadní straně - prostor pro senzory a přehrávací a vyhodnocovací zařízení.

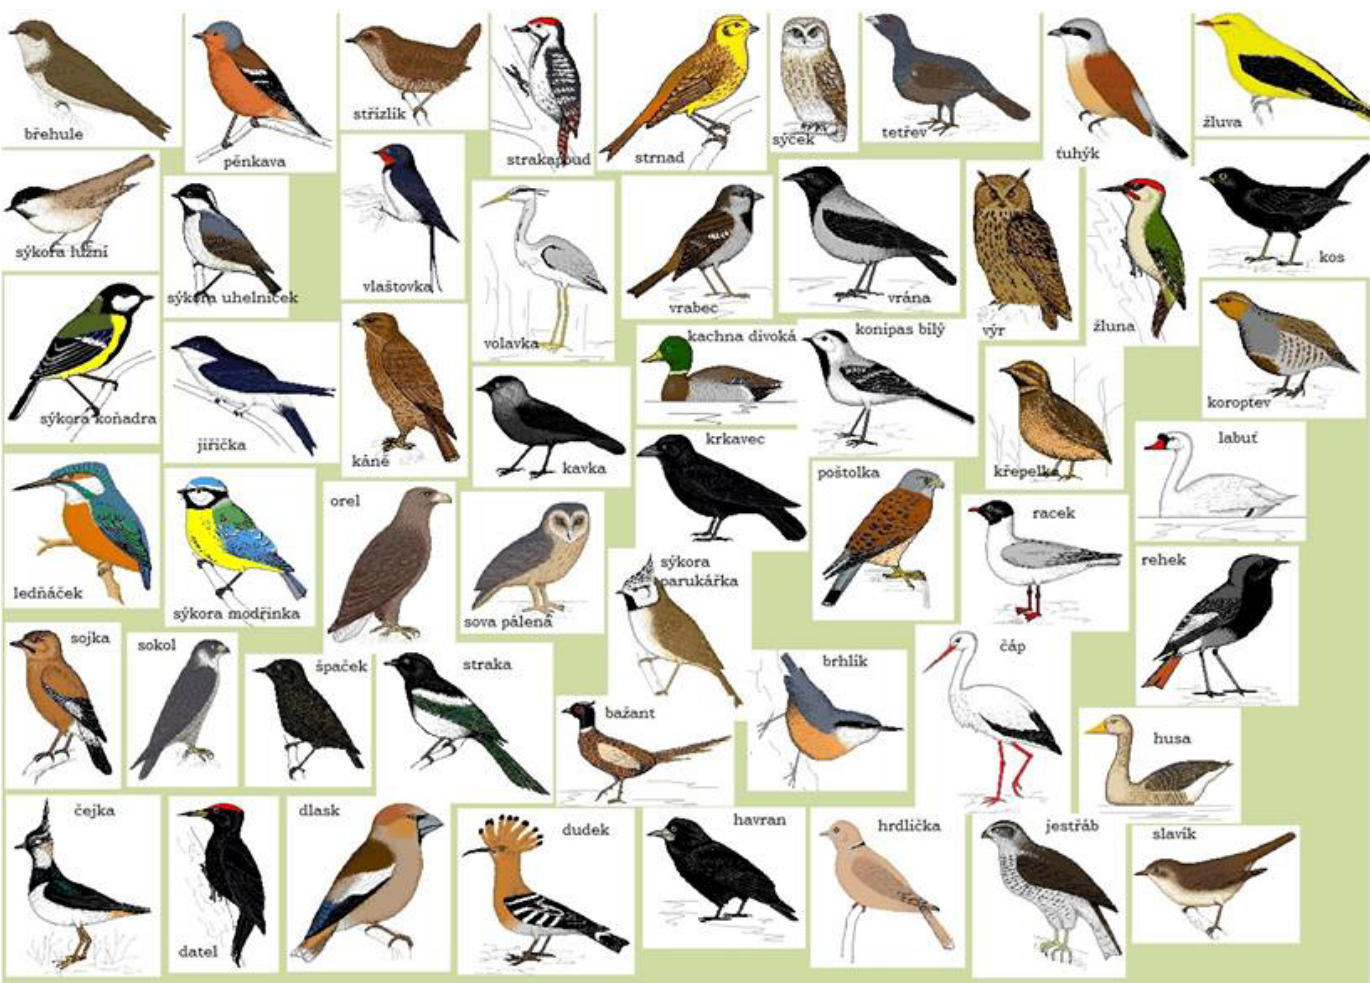

ilustrační grafika

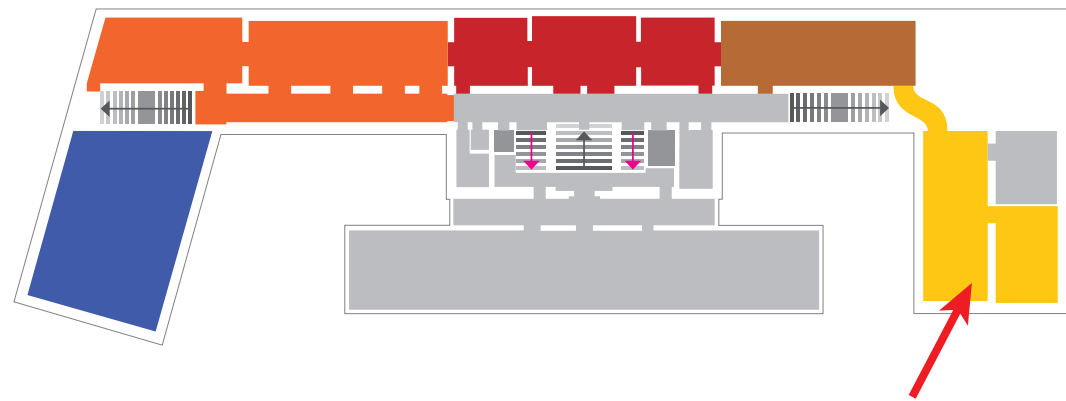

		Art Consultancy, s. r. o. Gudrichova 6, 746 01 Opava IČ:29457009 DIČ:CZ29457009 www.artconsultancy.eu	skalik@artconsultancy.eu tel: +420 777 187 823 berger@artconsultancy.eu tel: +420 776 137 144 klimes@artconsultancy.eu
Název akce:	PŘÍRODOVĚDNÉ MUZEUM, HRADEC KRÁLOVÉ		Datum: 20. 4. 2018
Výkres:	TECHNICKÝ SCÉNÁŘ - Expozice - 4. V kruhu IP 4/05		
Měřítko:	1: 50	Vypracoval: Mgr. A. Tomáš Skalík, Mgr. Ivan Berger MVDr. Martin Klimeš, Ing. arch. Michal Poláš	
Zadavatel:	Královéhradecký kraj - Muzeum východních Čech v Hradci Králové		

IP 4/05 - Přirázování zvuků k ptákům
Na ploše panelu je graficky a fotograficky znázorněna skupina ptáků. U každého je zároveň k dispozici dotykový senzor (kapacitní snímač nalepený zezadu na skle) pro ověření správnosti přiřazeného zvuku.
Dole je dotykový panel s očíslovanými tlačítky 1-20 (kapacitní snímače nalepené zezadu na skle) . Po stisknutí tlačítka na panelu se ozve nahrávka zpěvu konkrétního ptáka.
Pokud poté návštěvník stiskne - dotkne se senzoru na grafické ploše u daného správného druhu, ten se rozsvítí zeleně.
Pokud se dotkne jiného, nestane se nic.

POZNÁMKA:
Výkres nenahrazuje dílenskou a výrobní dokumentaci
Vykresleno pouze tvarové řešení se základními rozměry a specifikací materiálů. Přesné rozměry nutno zaměřit na stavbě.
Před zahájením výroby budou předloženy dílenské výkresy, případně vzorky materiálů a provedení ke schválení architektem.