

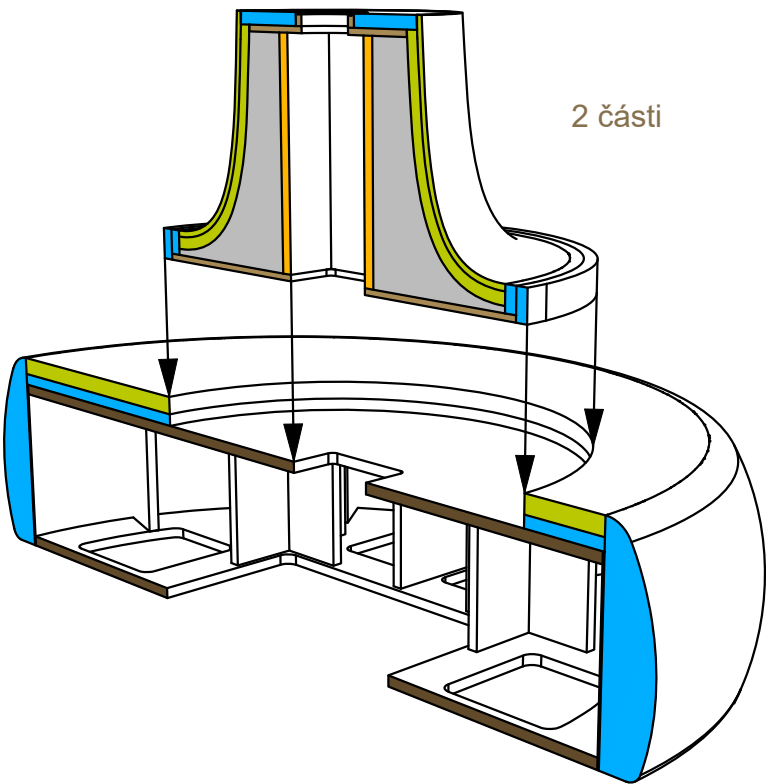


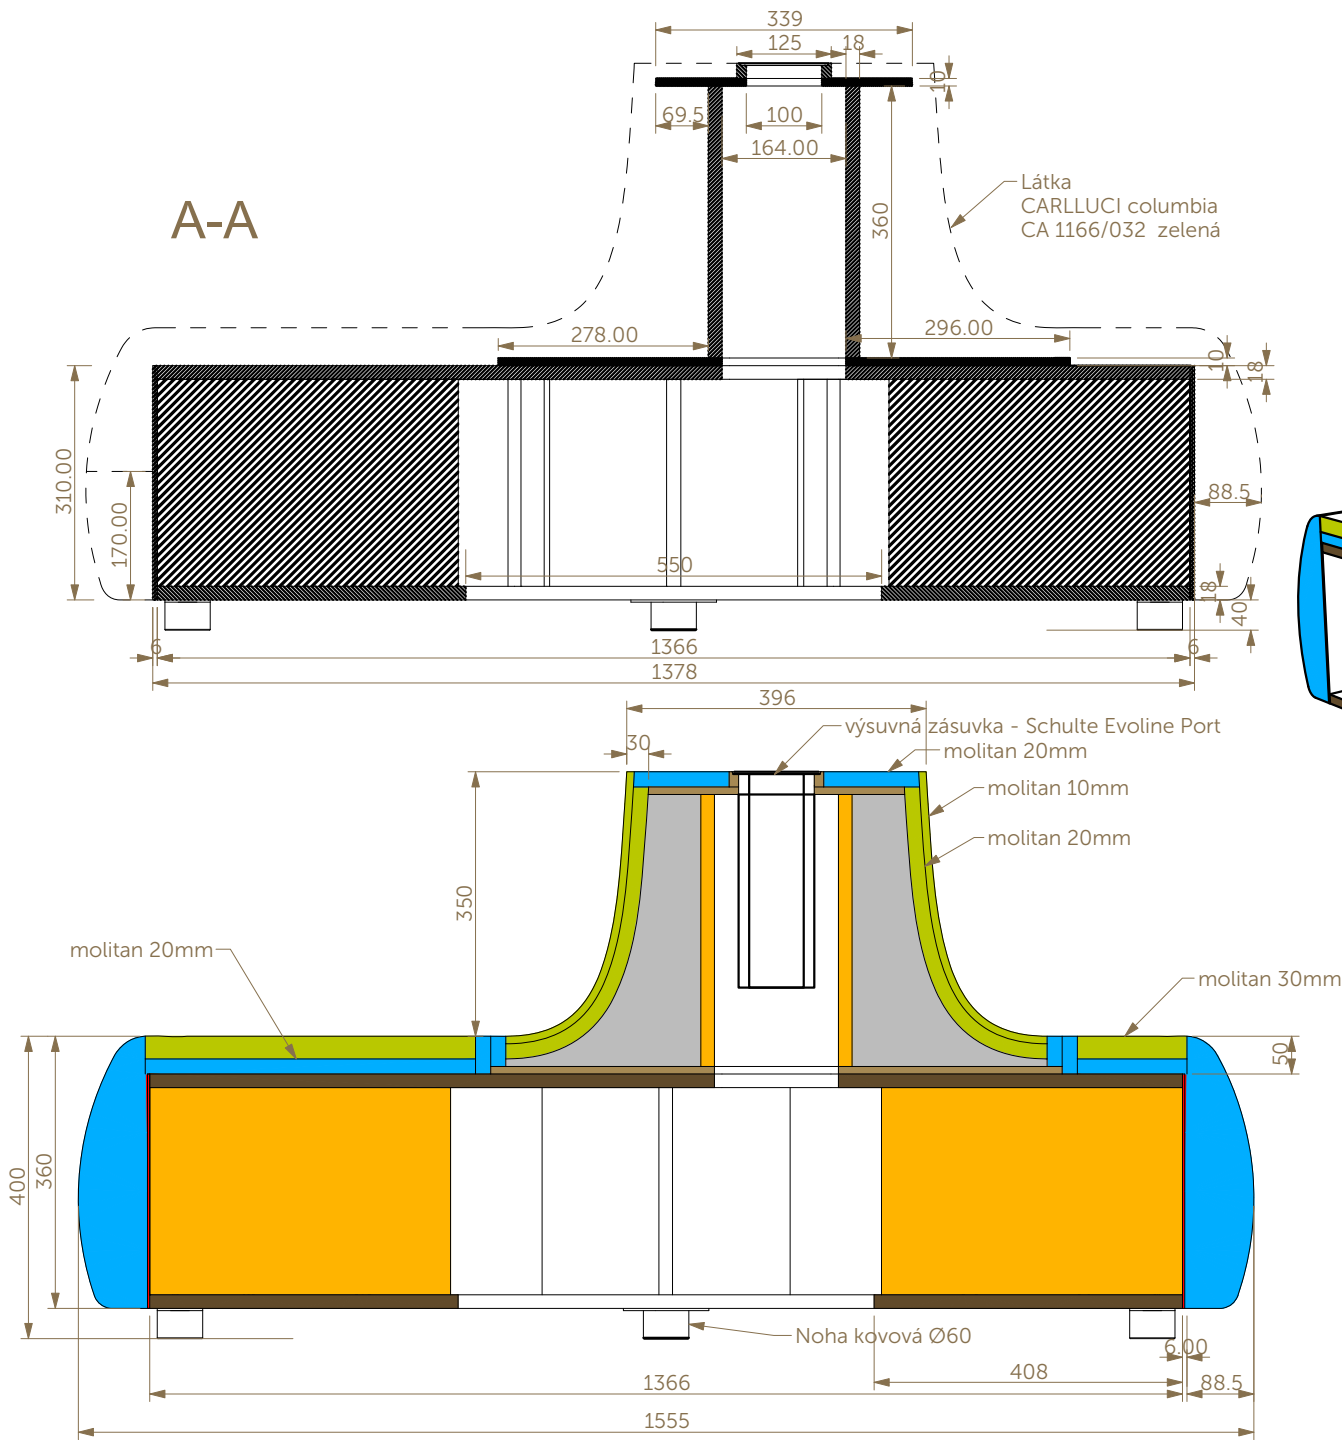

Art Consultancy, s. r. o.
Gudrichova 6, 746 01 Opava
IČ:29457009
DIČ: CZ29457009
www.artconsultancy.eu,
skalik@artconsultancy.eu
tel: +420 777 187 823
berger@artconsultancy.eu
tel: +420 776 137 144
klimes@artconsultancy.eu

Název akce:	PŘÍRODOVĚDNÉ MUZEUM, HRADEC KRÁLOVÉ		Datum: 20. 4. 2018
Výkres:	TECHNICKÝ SCÉNÁŘ Mobiliář - T 02 - střední sedací prvek		
Měřítko:	1: 5	MgA. Tomáš Skalík, Mgr. Ivan Berger, MVDr. Martin Klimeš, Ing. arch. Michal Poláš, MgA. Daniel Barták	
Zadavatel:	Královohradecký kraj - Muzeum východních Čech v Hradci Králové		

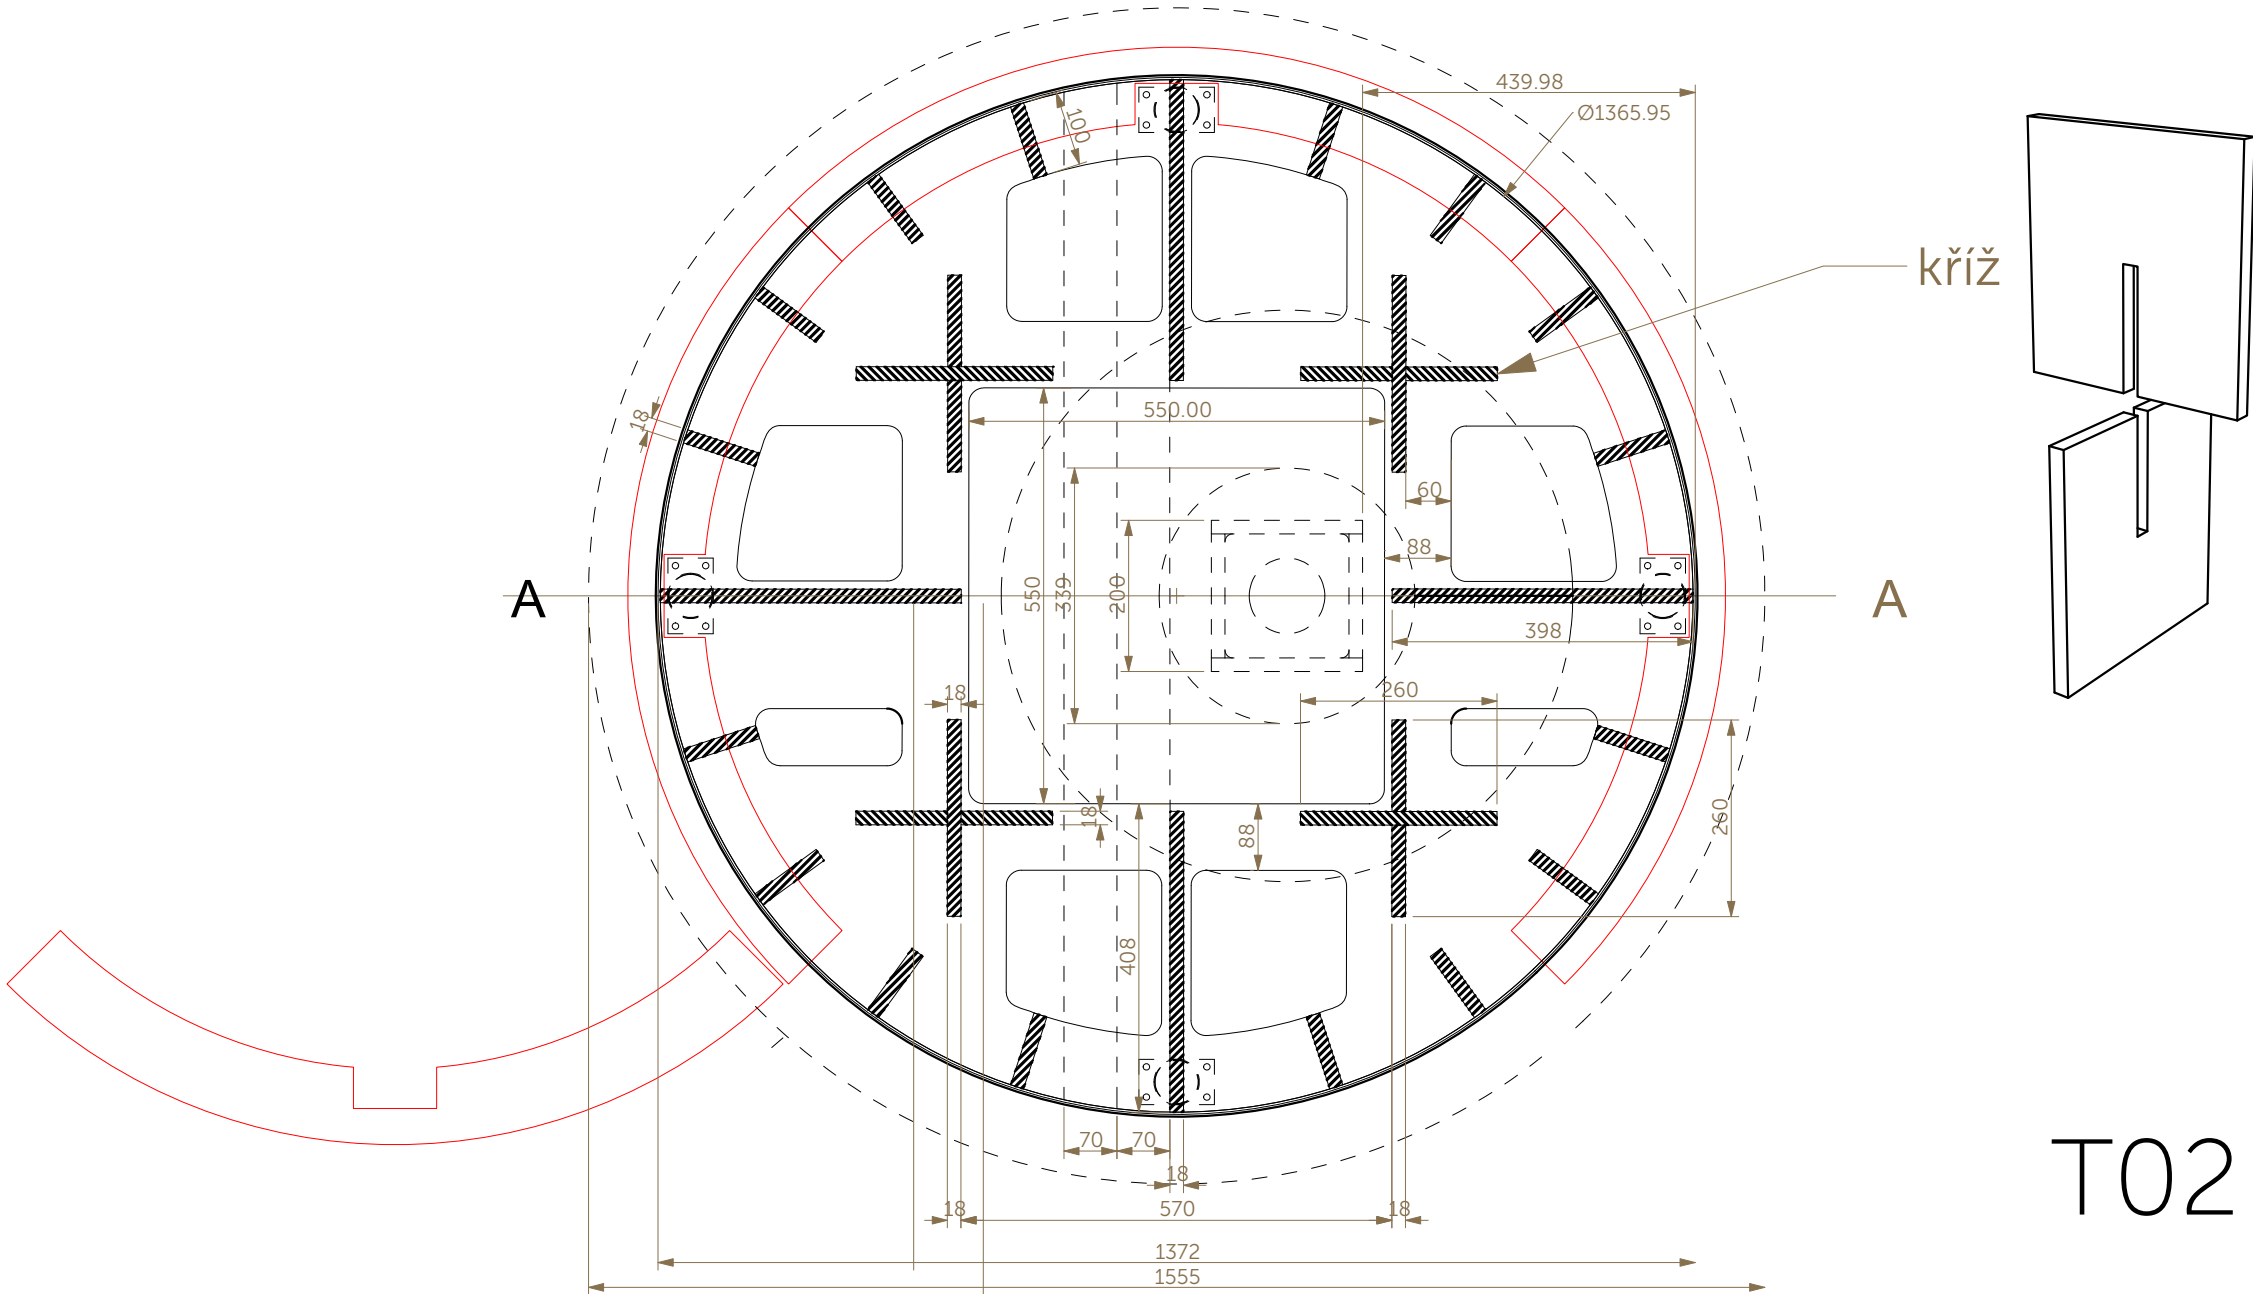

- čalounická pěna měkká
- čalounická pěna tvrdá
- extrudovaný polystyrén 3D tvar (CNC)
- překližka 18mm
- překližka 10mm
- MDF deska 3mm
- dřevotříska LTD 18mm