



ZAŘÍZENÍ	OSVĚTLENÍ	ZÁSUVKY	RŮZNÉ

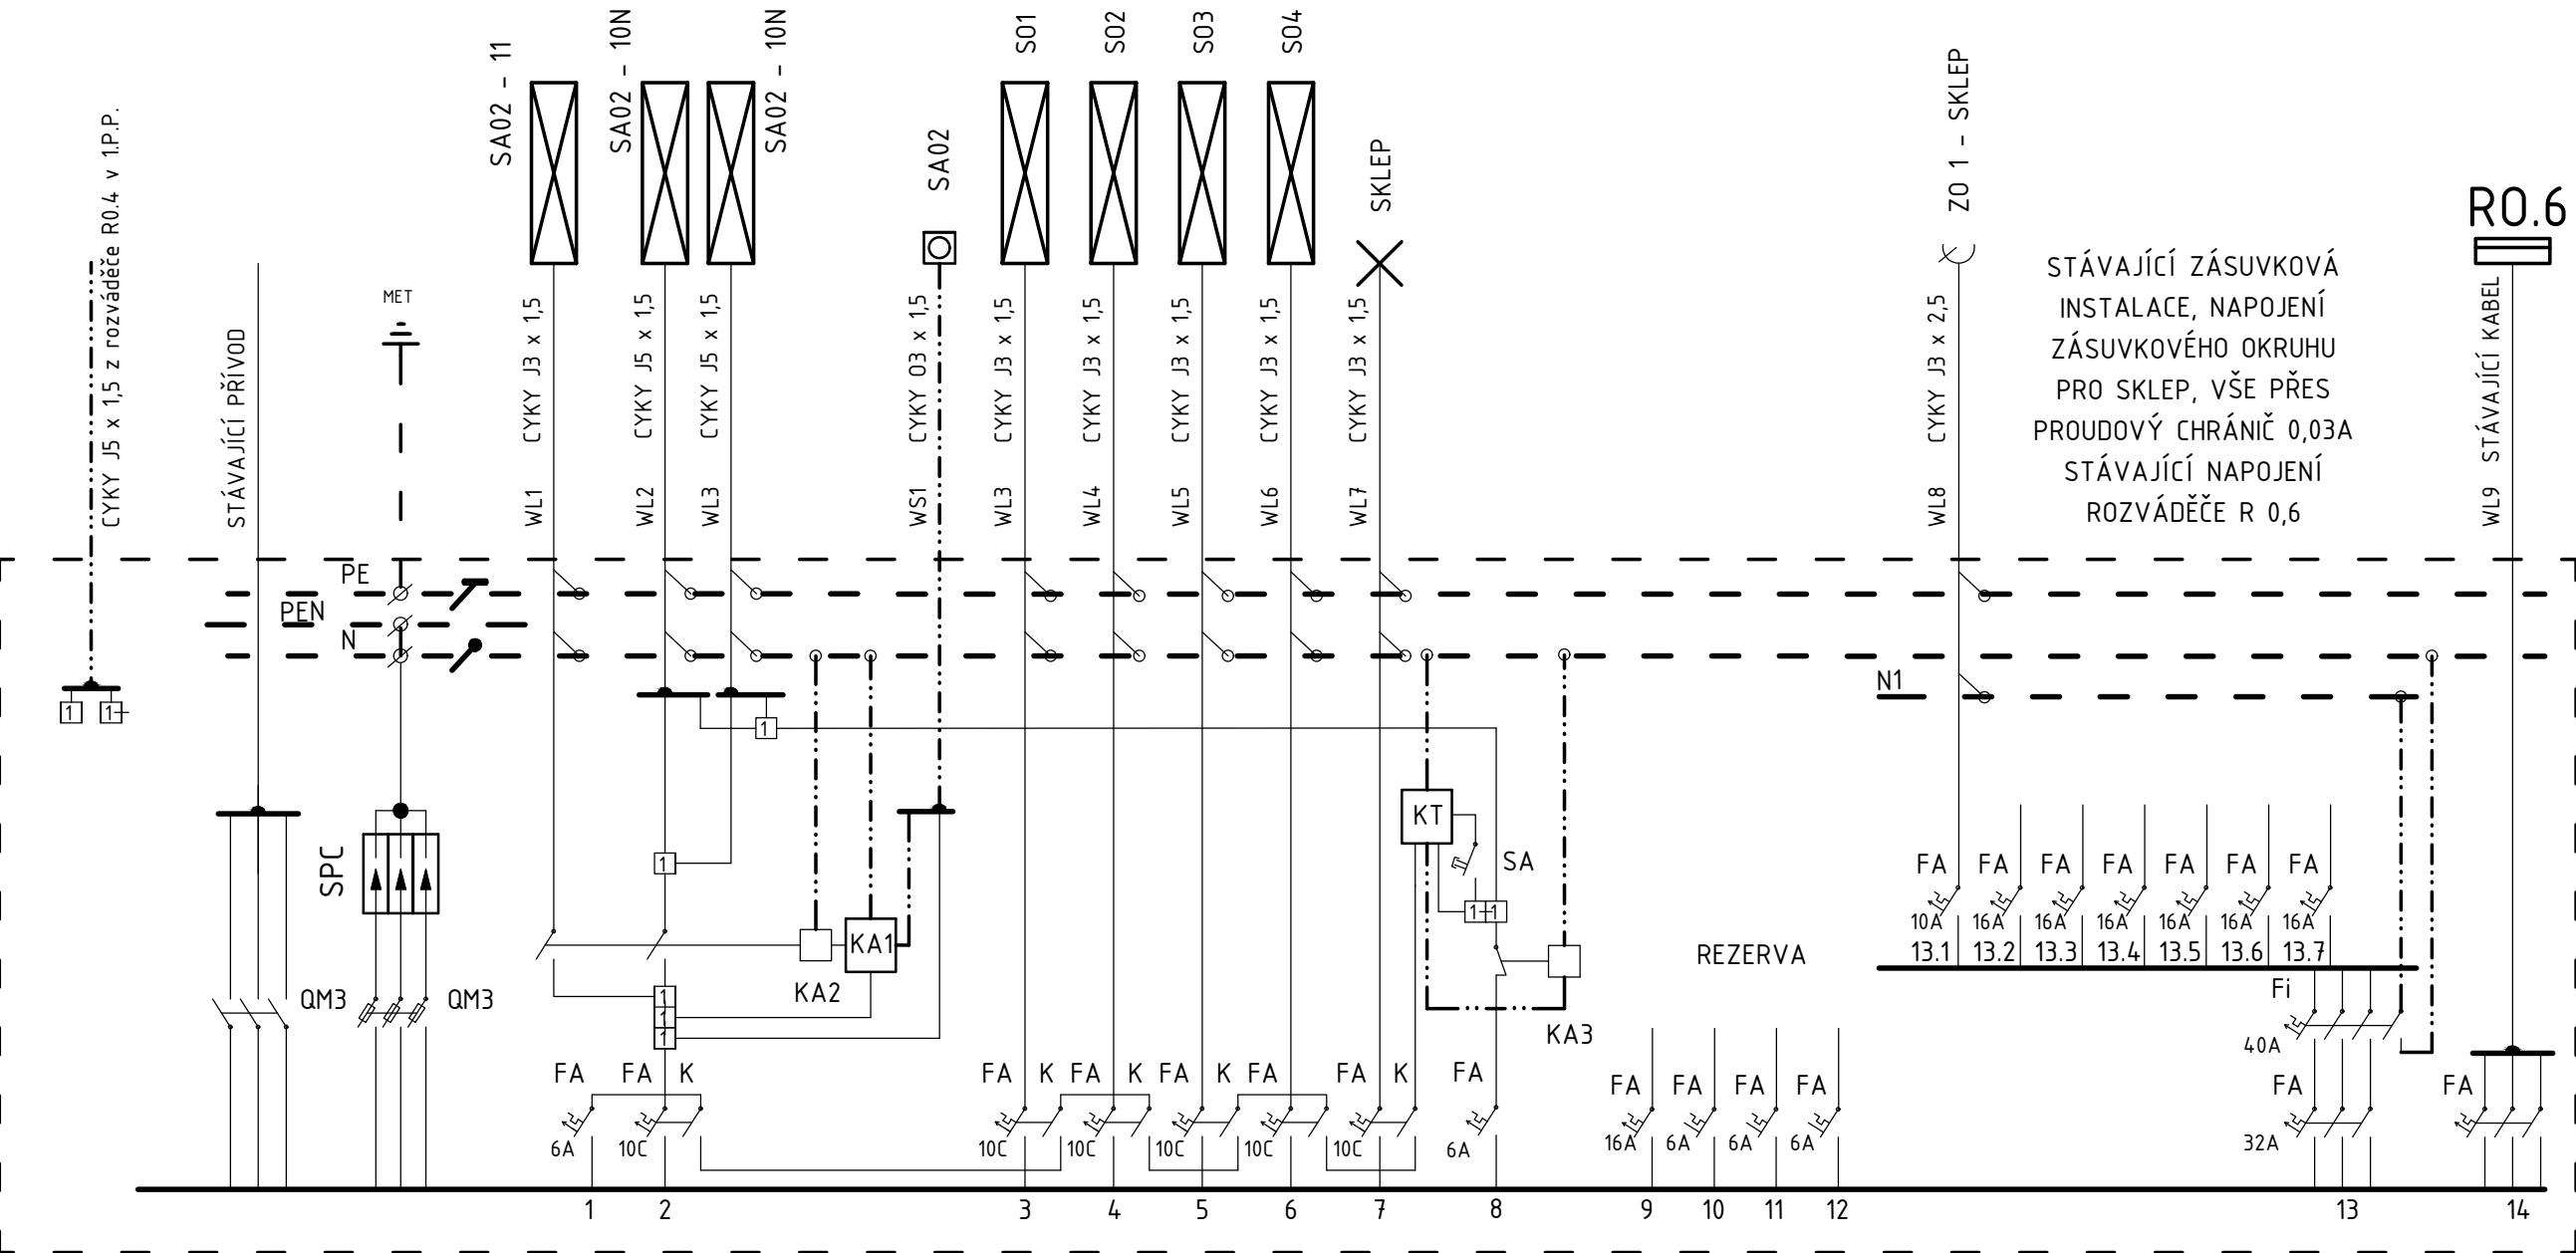

REPASOVANÁ, STÁVAJÍCÍ, OCELOPLECHOVÁ ROZVODNICE

- QM3 vypínač 3F IS-63/3  
Fi proudový chránič PF7-40/4/003  
Fa jistič PL7-Bx/x  
KA1 impulzní relé Z-230/S  
KA2 výkonový stykač AC-3  
KA3 instalační relé Z-R230/S0  
KT časové relé ZRMF1/W  
K pomocný kontakt Z-HK  
SA tlačítko Z-PU/S  
KM1 instalační relé 3P/10A 230VAC  
OPV pojistkový odpínač OPVP14-3-S  
SP svodič přepětí PIII-275/3+0

Rozvodná soustava: 3/PE/N/AC, 50 Hz, 400/230V  
Ochrana: automatickým odpojením od zdroje, pospojením, proud. chráničem

 <div>Elektro projekce Vlach Palachova 1742 547 01 Náchod mobil: 604 163 232 e-mail: ep.vlach@atlas.cz</div>	PROJEKTANT	VLASTISLAV VLACH	ZAKÁZKA	66-19
	VYPRACOVAL	RICHARD KAŠPAR	STUPEŇ	PS
	INVESTOR	Gymnázium Broumov, Hradební 218, Broumov	DATUM	12.2020
	MÍSTO	st. p.č. 222, k.ú. Boumov	FORMÁT	2A4
VÝMĚNA OSVĚTLENÍ GYMNÁZIA BROUMOV				ČÍSLO VÝKRESU <b>D.1.4.10</b>
DOZBROJENÍ ROZVÁDĚČE R0.5				