



ZAŘÍZENÍ	OSVĚTLENÍ	ZÁSUVKY	RŮZNÉ

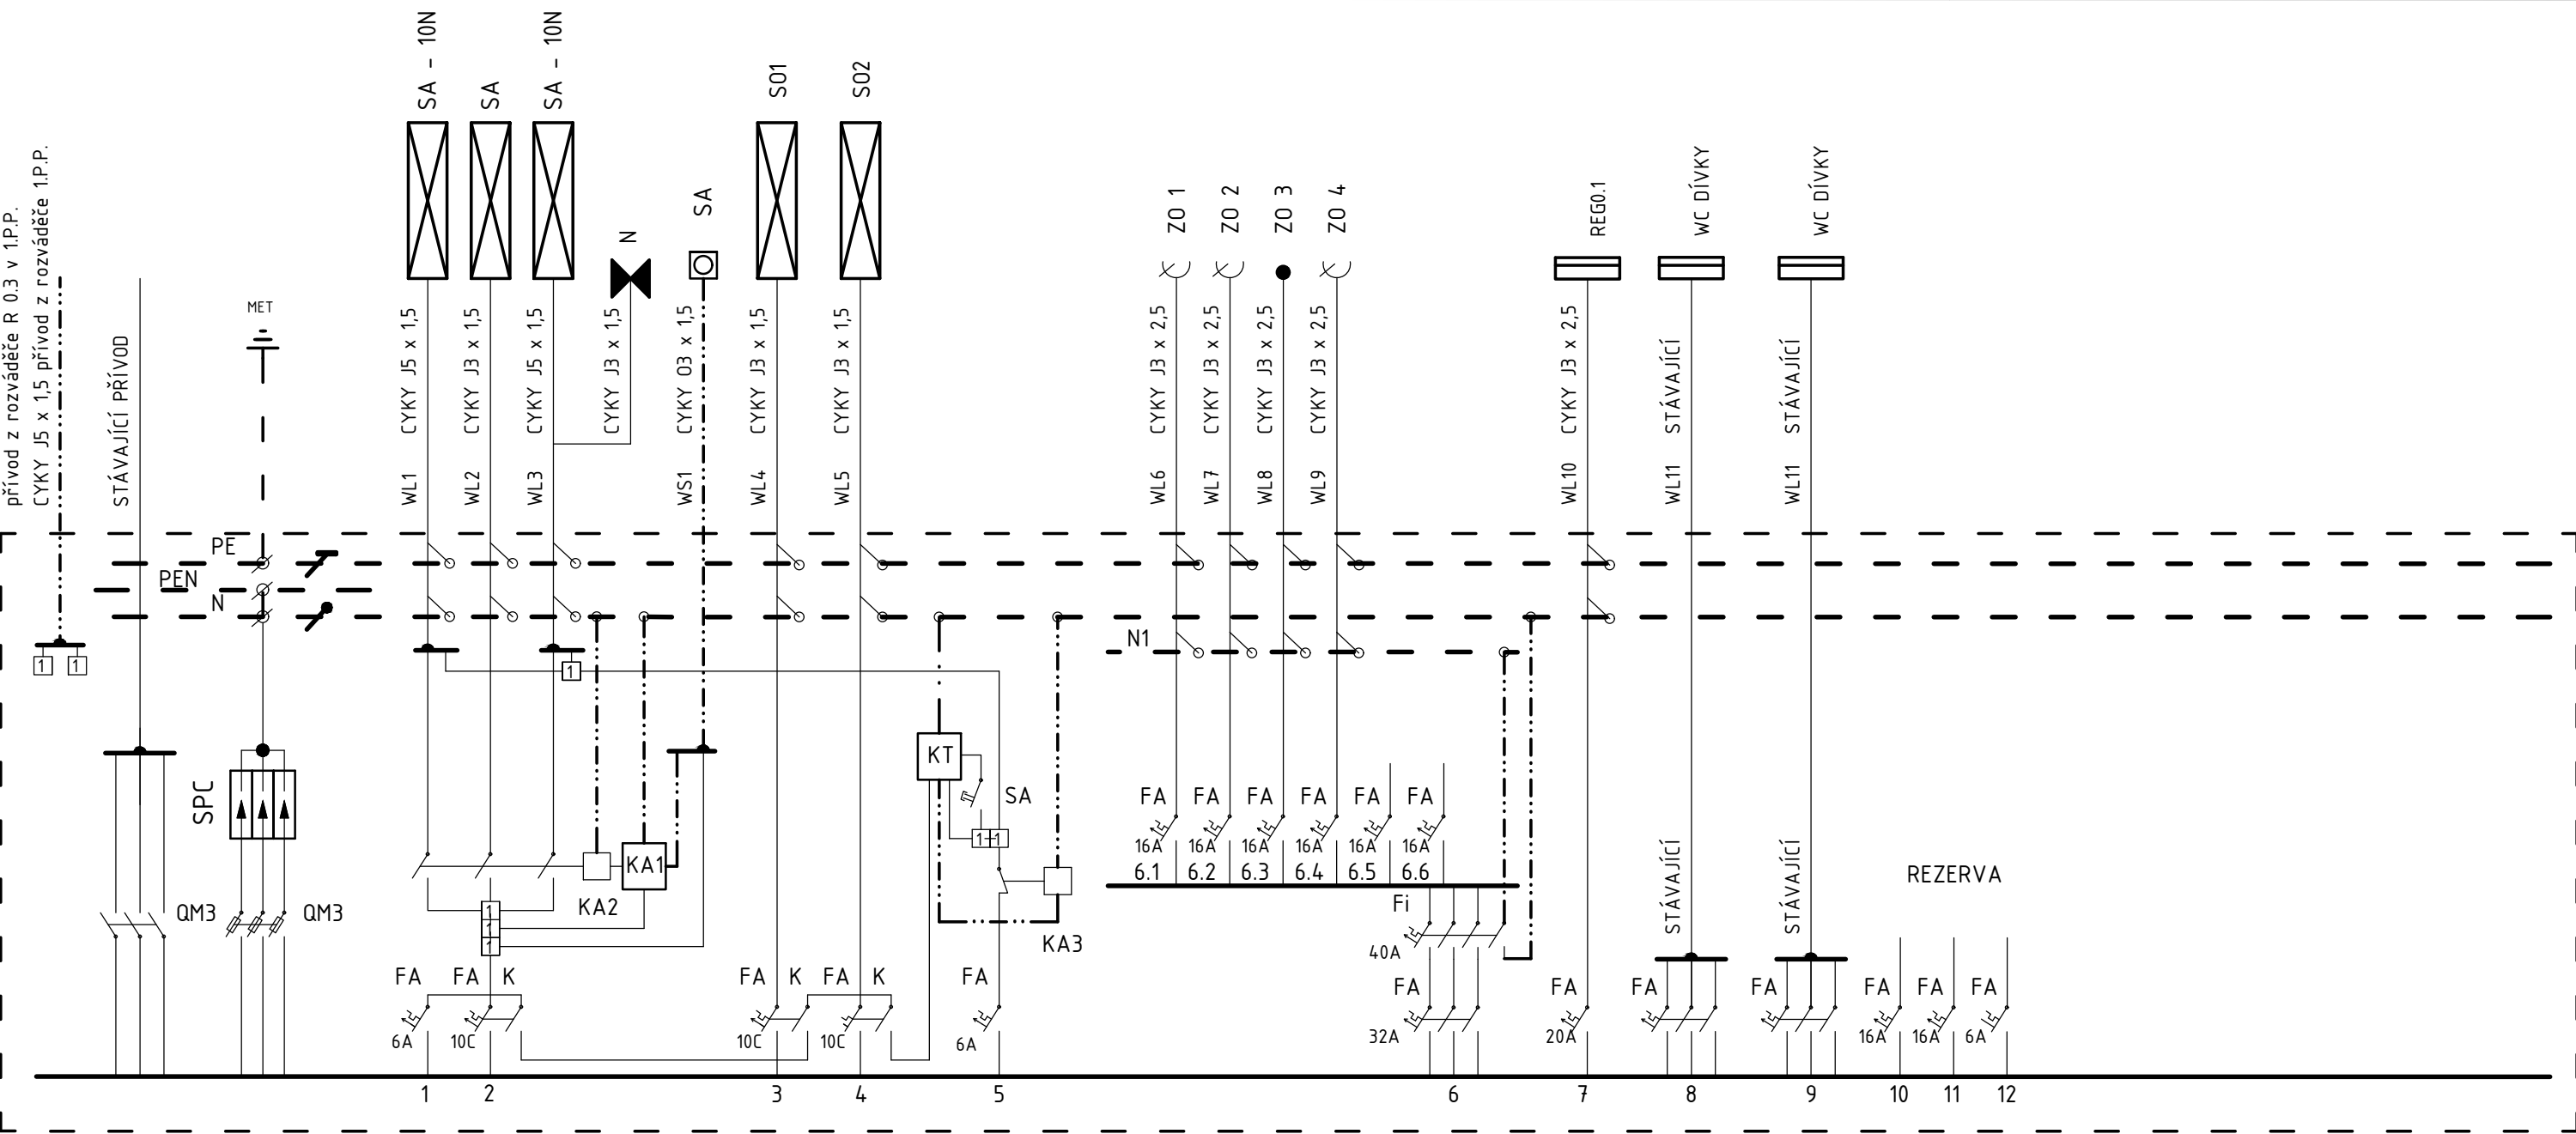

rozdavnice EATON BF-O-3/72-C

- QM3 vypínač 3F IS-63/3
- Fi proudový chránič PF7-40/4/003
- Fa jistič PL7-Bx/x
- KA1 impulzní relé Z-230/S
- KA2 výkonový stykač AC-3
- KA3 výkonový stykač AC-3
- KT časové relé ZRMF1/W
- K pomocný kontakt Z-HK
- SA tlačítko Z-PU/S
- KM1 instalační relé 3P/10A 230VAC
- OPV pojistkový odpínač OPVP14-3-S
- SP svodič přepětí PIII-275/3+0

Rozvodná soustava: 3/PE/N/AC, 50 Hz, 400/230V  
Ochrana: automatickým odpojením od zdroje, pospojením, proud. chráničem

 <div>Elektro projekce Vlach Palachova 1742 547 01 Náchod mobil: 604 163 232 e-mail: ep.vlach@atlas.cz</div>	PROJEKTANT	VLASTISLAV VLACH	ZAKÁZKA	66-19
	VYPRACOVAL	RICHARD KAŠPAR	STUPEŇ	PS
	INVESTOR	Gymnázium Broumov, Hradební 218, Broumov	DATUM	12.2020
	MÍSTO	st. p.č. 222, k.ú. Boumov	FORMÁT	2A4
VÝMĚNA OSVĚTLENÍ GYMNÁZIA BROUMOV				ČÍSLO VÝKRESU D.1.4.7
ROZVÁDEČ R 0.2				