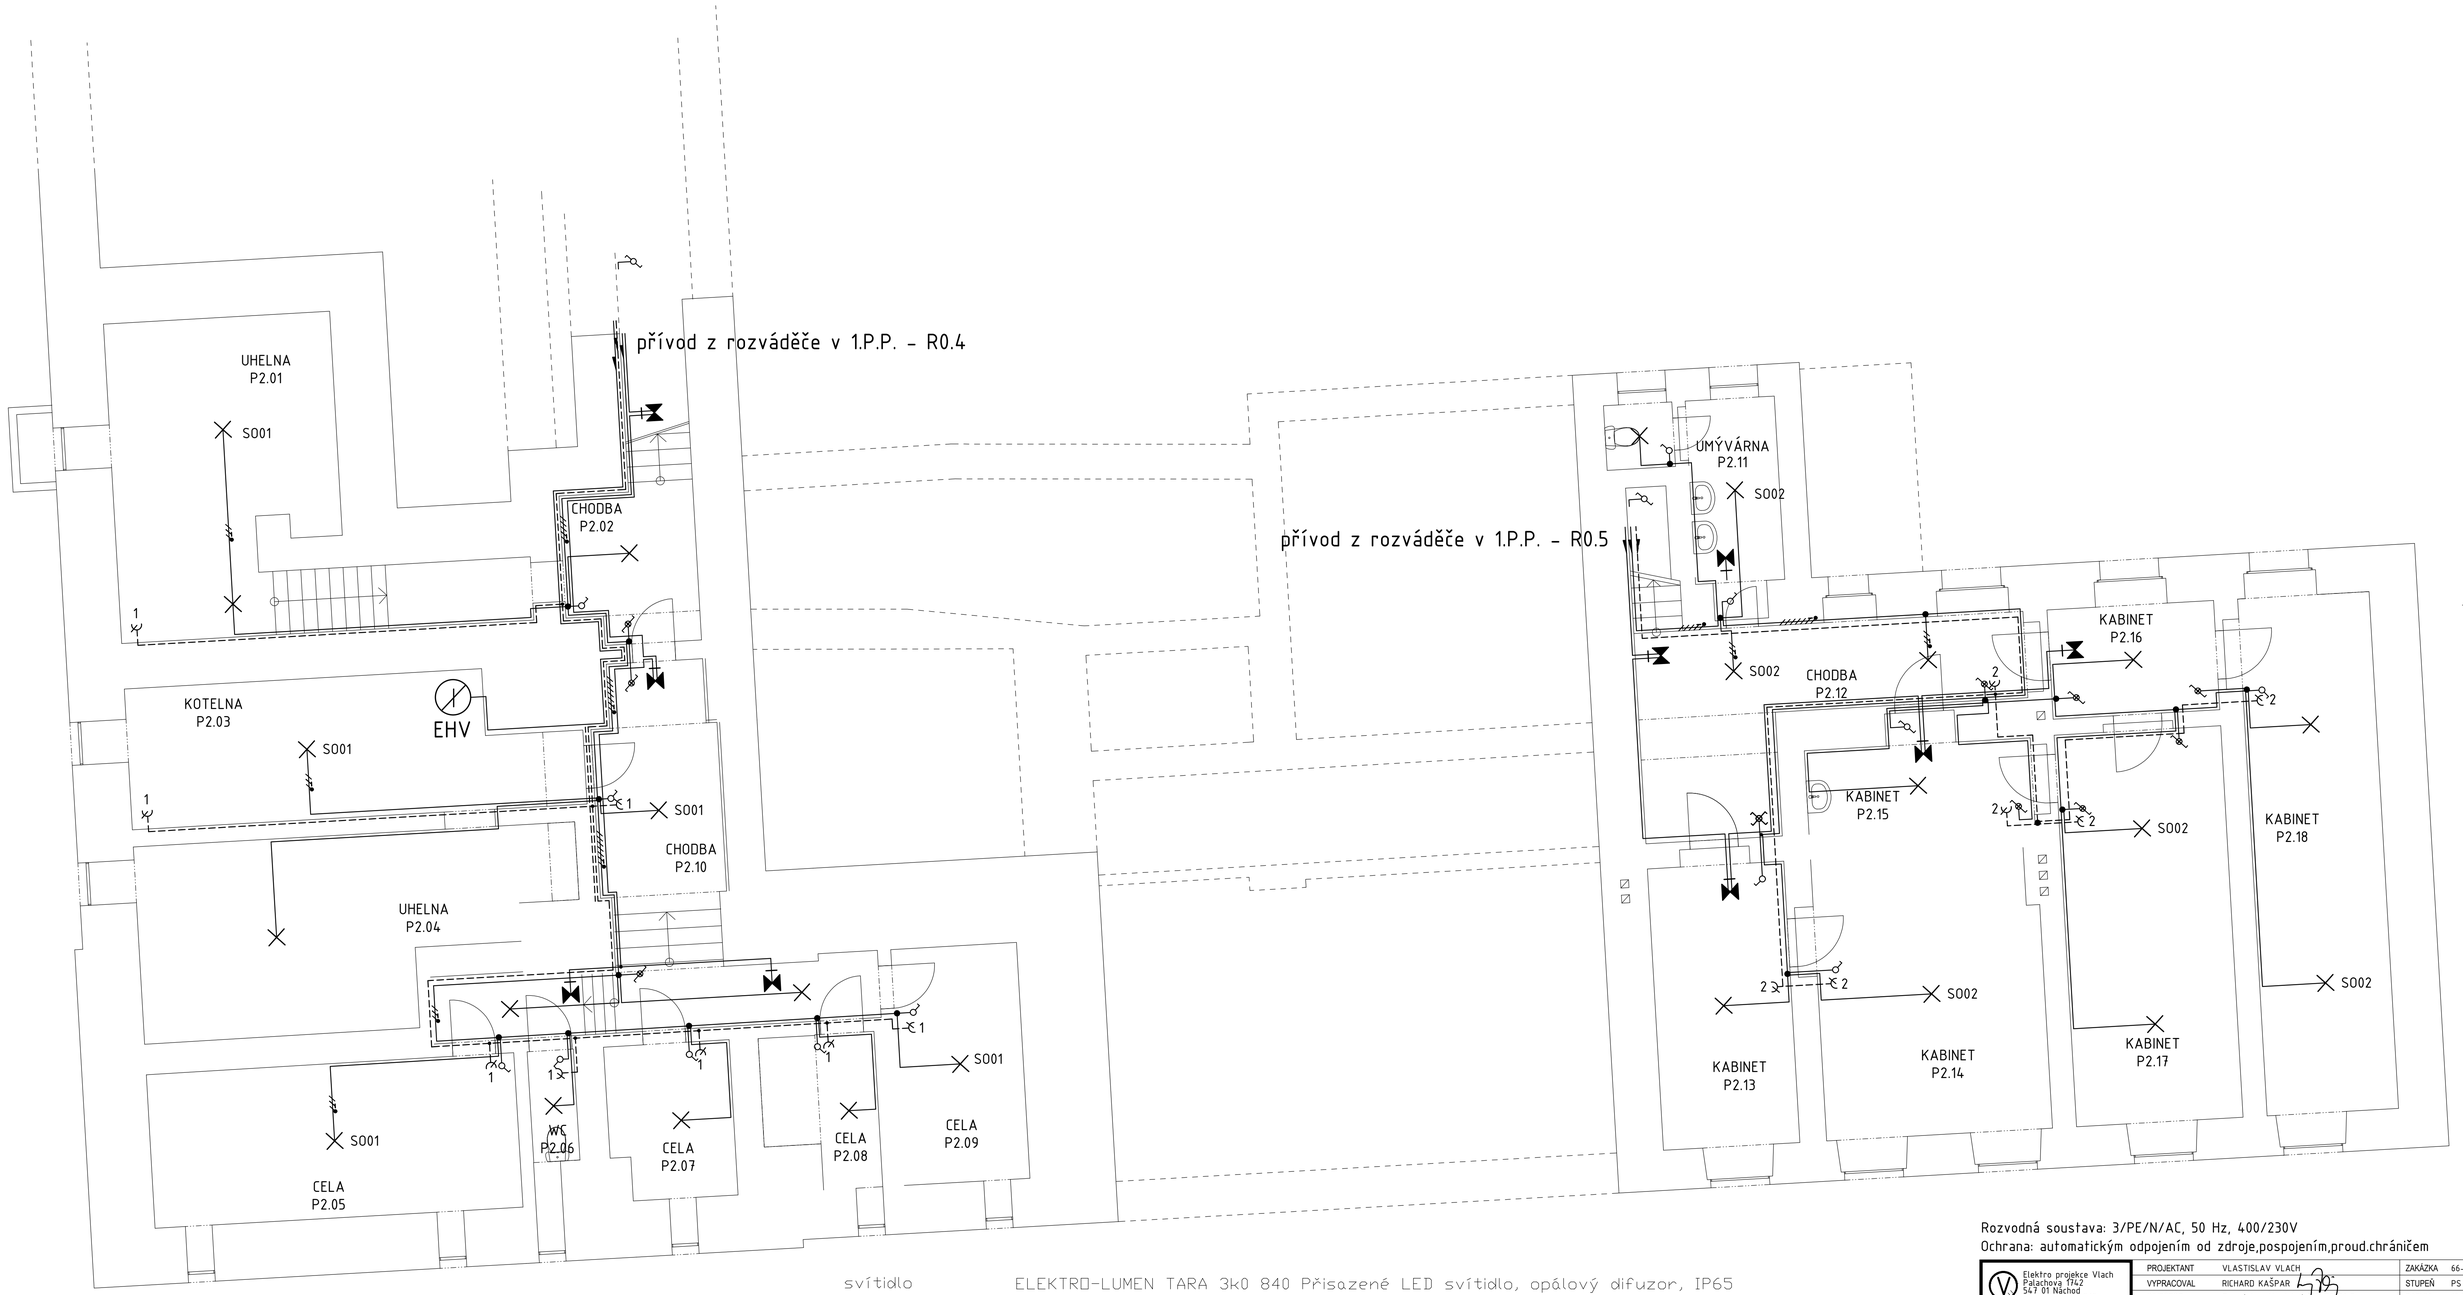

svítidlo ELEKTRO-LUMEN TARA 3k0 840 Přisazené LED svítidlo, opálový difuzor, IP65
nouzové svítidlo DIONE 16 LED 3NM

Rozvodná soustava: 3/PE/N/AC, 50 Hz, 400/230V
Ochrana: automatickým odpojením od zdroje,pospojením,proud.chráničem

Elektro projekce Vlach
Palachova 174/2
547 01 Náchod
mobil: 604 163 232
e-mail: ep.vlach@atlas.cz

PROJEKTANT	VLASTISLAV VLACH	ZAKÁZKA	66-19
VYPRACOVAL	RICHARD KAŠPAR	STUPEŇ	PS
INVESTOR	Gymnázium, Hradební 218, 55001 Broumov	DATUM	12.2020
MÍSTO	st.p.č. 222, k.ú. Broumov	FORMÁT	10A4

GYMNÁZIUM BROUMOV

2.P.P. - ELEKTROINSTALACE 1:50

ČÍSLO VÝKRESU
D.1.4.4