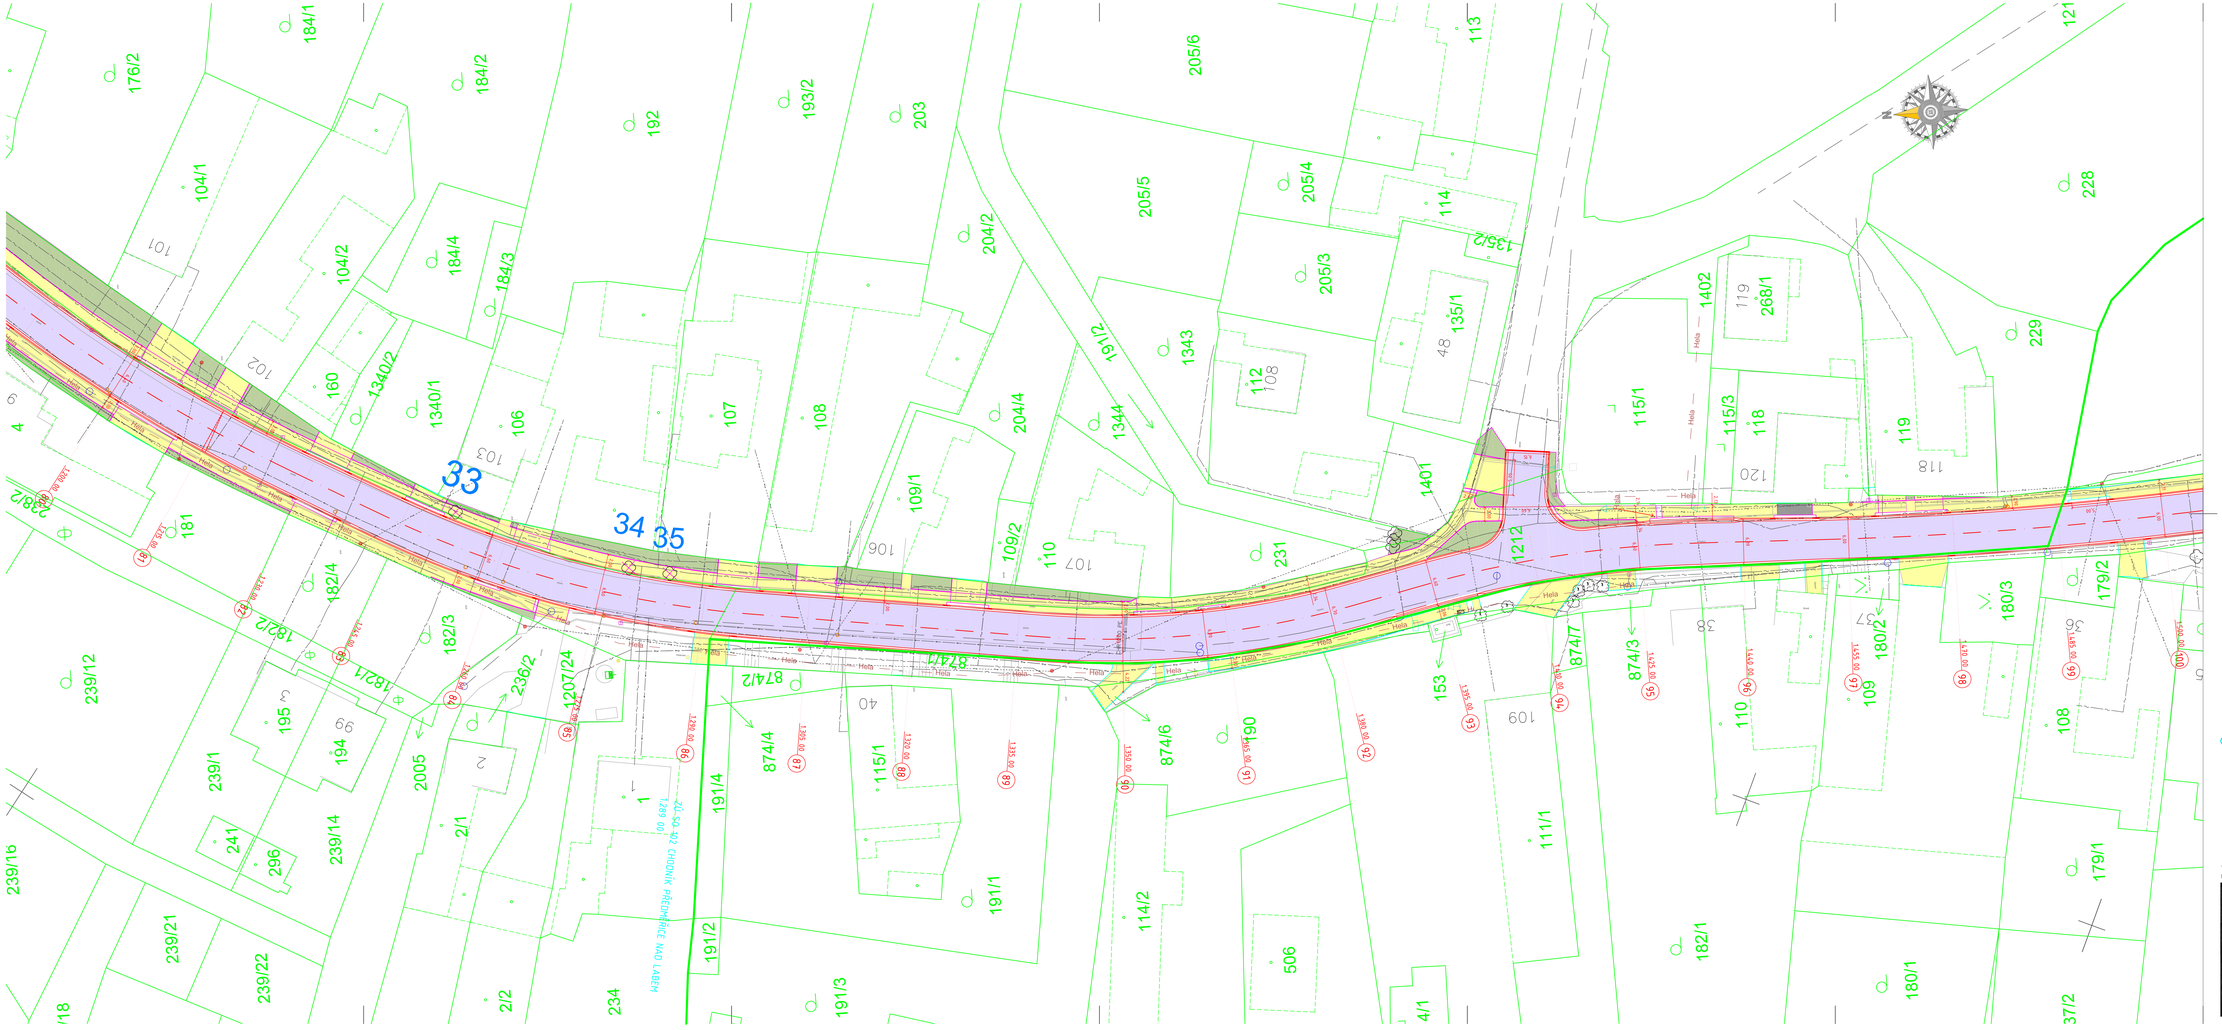

LEGENDA MATERIÁLŮ

- VOZOVKA ASFALTOVÝ POVRCH
- ZELEŇ – TRAVNATÁ PLOCHA OHUMUSOVÁNÍ V TL. 100MM OSETÍ TRAVNÍM SEMENEM
- PŘEDLÁŽDĚNÍ A DODLÁŽDĚNÍ DLAŽEBNÍCH KOSTEK K10
- DOBETONOVÁNÍ TL. 100MM Z C 20/25N XF3
- NEZPEVNĚNÁ KRAJNICE – FRÉZNG TL. 100MM
- DODLÁŽDĚNÍ ZÁMKOVÉ DLAŽBY
- KÁCENÍ STROMŮ – I. ETAPA – KOMUNIKACE
- KÁCENÍ STROMŮ – II. ETAPA – CHODNÍKY
- KEŘE
- PŘÍPADNÁ NÁHRADNÍ VÝSADBA
- ŘEŠÍ JINÁ PROJEKTOVÁ DOKUMENTACE "SILNICE III/29913 LOCHENICE – průtah,chodníky" INVESTOR – OBEC LOCHENICE
- ŘEŠÍ JINÁ PROJEKTOVÁ DOKUMENTACE "SILNICE III/29913 LOCHENICE – průtah,chodníky" INVESTOR – OBEC PŘEDMĚŘICE NAD LABEM

LEGENDA SÍTÍ

- VEDENÍ NN
- VEDENÍ NN NADZEMNÍ
- VEDENÍ VODOVODNÍ
- VEDENÍ KANALIZAČNÍ – SPLAŠKOVÉ
- VEDENÍ KANALIZAČNÍ – DEŠŤOVÉ
- VEDENÍ V.O.
- VEDENÍ SDĚLOVACÍ
- VEDENÍ PLYNOVODNÍ
- PLÁNOVANÁ OPTICKÁ SÍŤ HELAPC

VEŠKERÉ NADZEMNÍ ZNAKY INŽENÝRSKÝCH SÍTÍ BUDOU VÝŠKOVĚ UPRAVENY DO NOVĚ NAVRHOVANÉ NIVELETY
PRŮBĚH INŽENÝRSKÝCH SÍTÍ JE ZAKRESLEN INFORMATIVNĚ, PŘED ZAČÁTKEM STAVBY BUDOU SÍTĚ VYTYČENY JEJICH SPRÁVCI

DI PROJEKT s.r.o. DIELČÍCKHO 686, 533 13 PARDUBICE-ROSICE	HLAVNÍ PROJEKTANT:	JAN ŽVÁKA, DiS.	
	ODPOVĚDNÝ PROJEKTANT:	Ing. ZUZANA BALADOVÁ	
	V.PRACOVAL:	Ing. ZUZANA BALADOVÁ	
	TECHNICKÁ KONTROLA:	Ing. ZUZANA BALADOVÁ	
	INVESTOR:	KRÁLOVÉHRADECKÝ KRAJ	
	OBEC:	LOCHENICE, PŘEDMĚŘICE NAD LABEM	
	KRAJ:	KRÁLOVÉHRADECKÝ	
STUPEŇ PD:	DSP, PDPS	AKCE:	SILNICE III/29913 LOCHENICE – PRŮTAH
Č. ZAKÁZKY:	076/2013		
DATUM:	01/2018		
FORMÁT:	9xA4		
MĚŘÍTKO:	1:250	PŘÍLOHA:	DENDROLOGICKÝ POSUDEK – ČÁST 4.
PARÉ	Č. PŘÍLOHY: 4.2.4.		