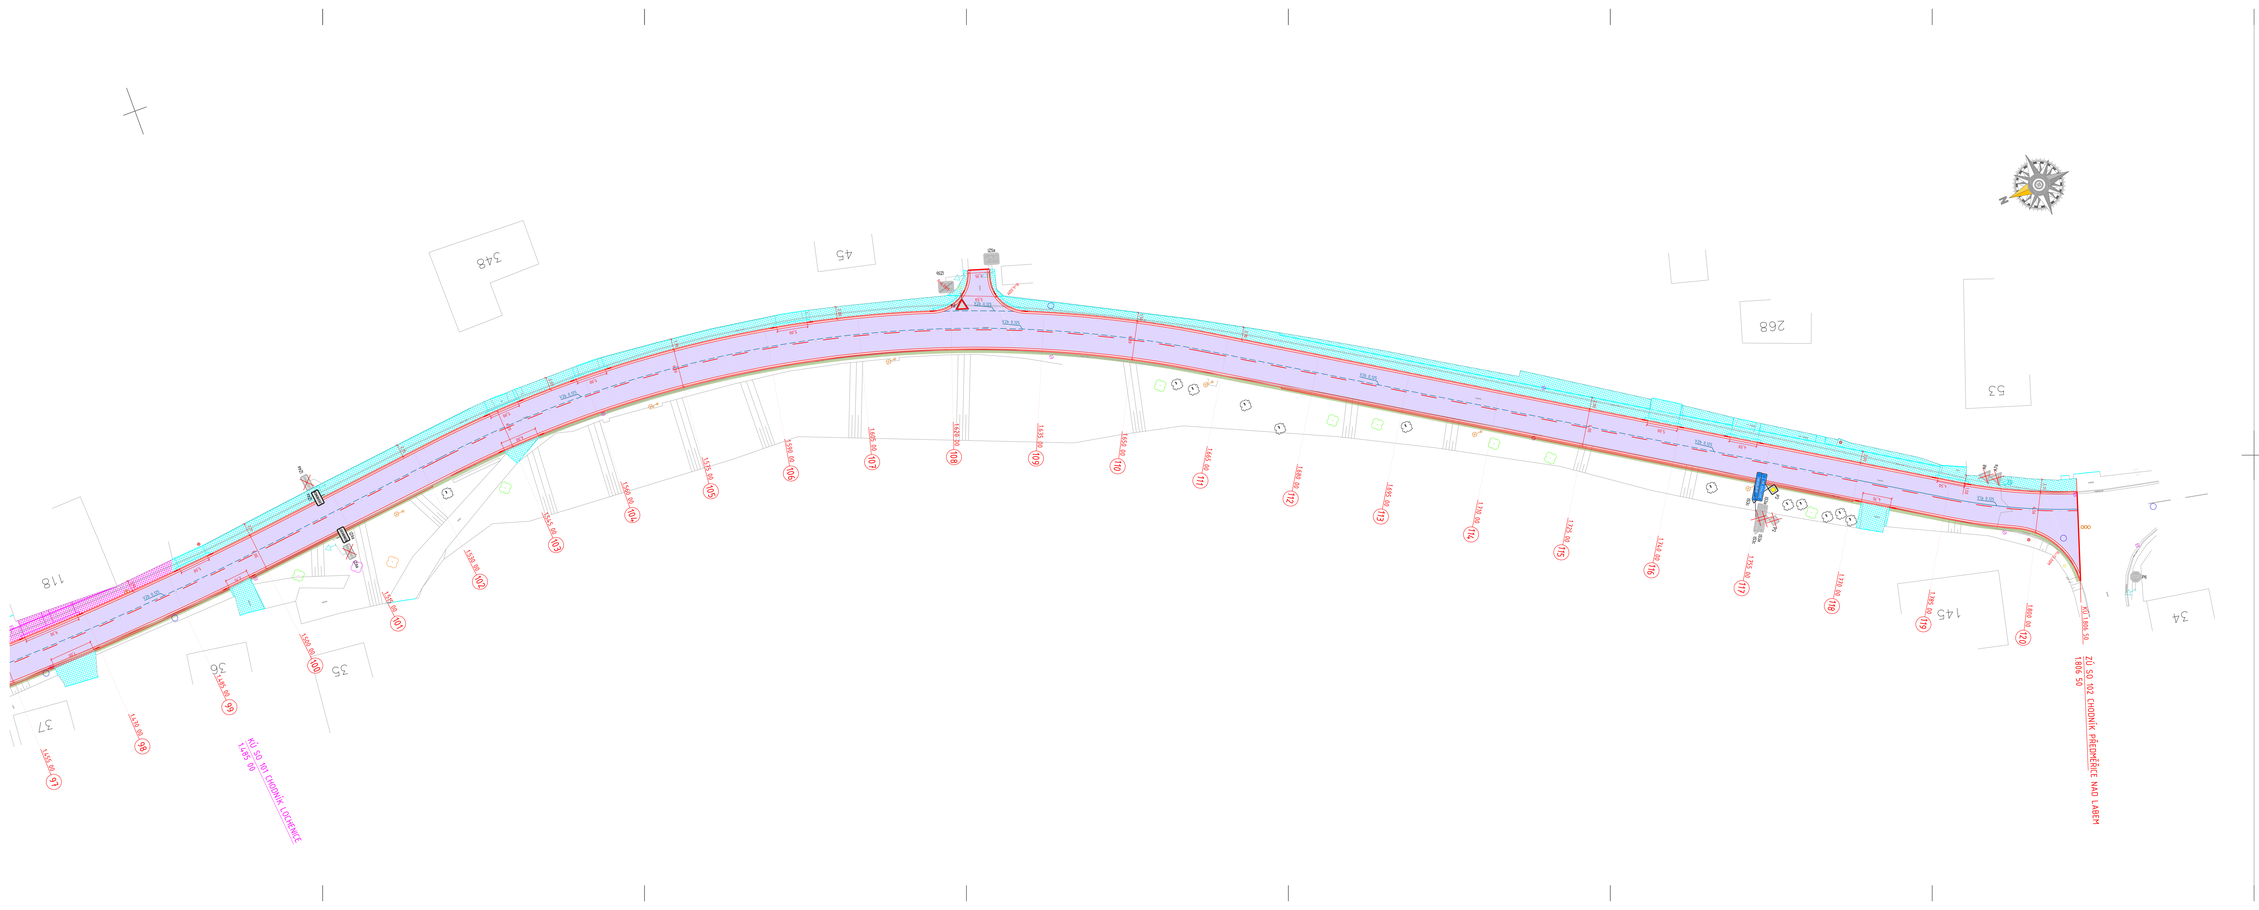

LEGENDA VODOROVNÉHO A SVISLÉHO ZNAČENÍ

- IS25a — STÁVAJÍCÍ SVISLÉ DOPRAVNÍ ZNAČENÍ, BEZE ZMĚNY
- IS25a — RUŠENÉ SVISLÉ DOPRAVNÍ ZNAČENÍ, BUDE TRVALE ODSTRANĚNO
- P2 — NOVÉ SVISLÉ DOPRAVNÍ ZNAČENÍ, BUDE NOVÉ UPEVNĚNO STANDIVEM
- V24 0,125 — NOVÉ VODOROVNÉ DOPRAVNÍ ZNAČENÍ, BARVOU A NÁSLEDNĚ PLASTEM

STANOVENÍ STAVBY JE SHODNÉ S LINOVÝM STANOVENÍM SILNICE III/29913

VEŠKERÉ NADZEMNÍ ZNAKY INŽENÝRSKÝCH SÍTÍ BUDOU VÝŠKOVĚ UPRAVENY DO NOVÉ NAVRHOVANÉ NIVELETY
PRŮBĚH INŽENÝRSKÝCH SÍTÍ JE ZAKRESLEN INFORMATIVNĚ, PŘED ZAČÁTKEM STAVBY BUDOU SÍTĚ VYTÝČENY JEJICH SPRÁVCI

DI PROJEKT s.r.o. CHELLOVICE 146, 533 52 PARDUBICE	HLAVNÍ PROJEKTANT:	JAN ZVÁRA, DiS.	
	ZODPOVĚDNÝ PROJEKTANT:	JAN ZVÁRA, DiS.	
	VYPRACOVAL:	JAN ZVÁRA, DiS.	
	TECHNICKÁ KONTROLA:	LUKÁŠ TRASAK, DiS.	
	INVESTOR:	KRÁLOVÉHRADECKÝ KRAJ	
	OBEC:	LOCHENICE, PŘEDMĚŘICE NAD LABEM	
	OKRES:	KRÁLOVÉHRADECKÝ	

STUPEŇ PD:	DSP, PDPS
ČÍSLO ZAKÁZKY:	015/2021
DATUM:	01/2018
VARIANTA:	hlavní
MĚŘÍTKO:	1:250
FORMÁT:	A1, ORIGINÁL 1:1

AKCE: SILNICE III/29913 LOCHENICE - PRŮTAH

PŘÍLOHA: SITUACE DOPRAVNÍHO ZNAČENÍ - ČÁST 5.