


VZOROVÝ PŘÍČNÝ ŘEZ M 1:50

VZOROVÝ PŘÍČNÝ ŘEZ CHODNÍKEM A VJEZDEM

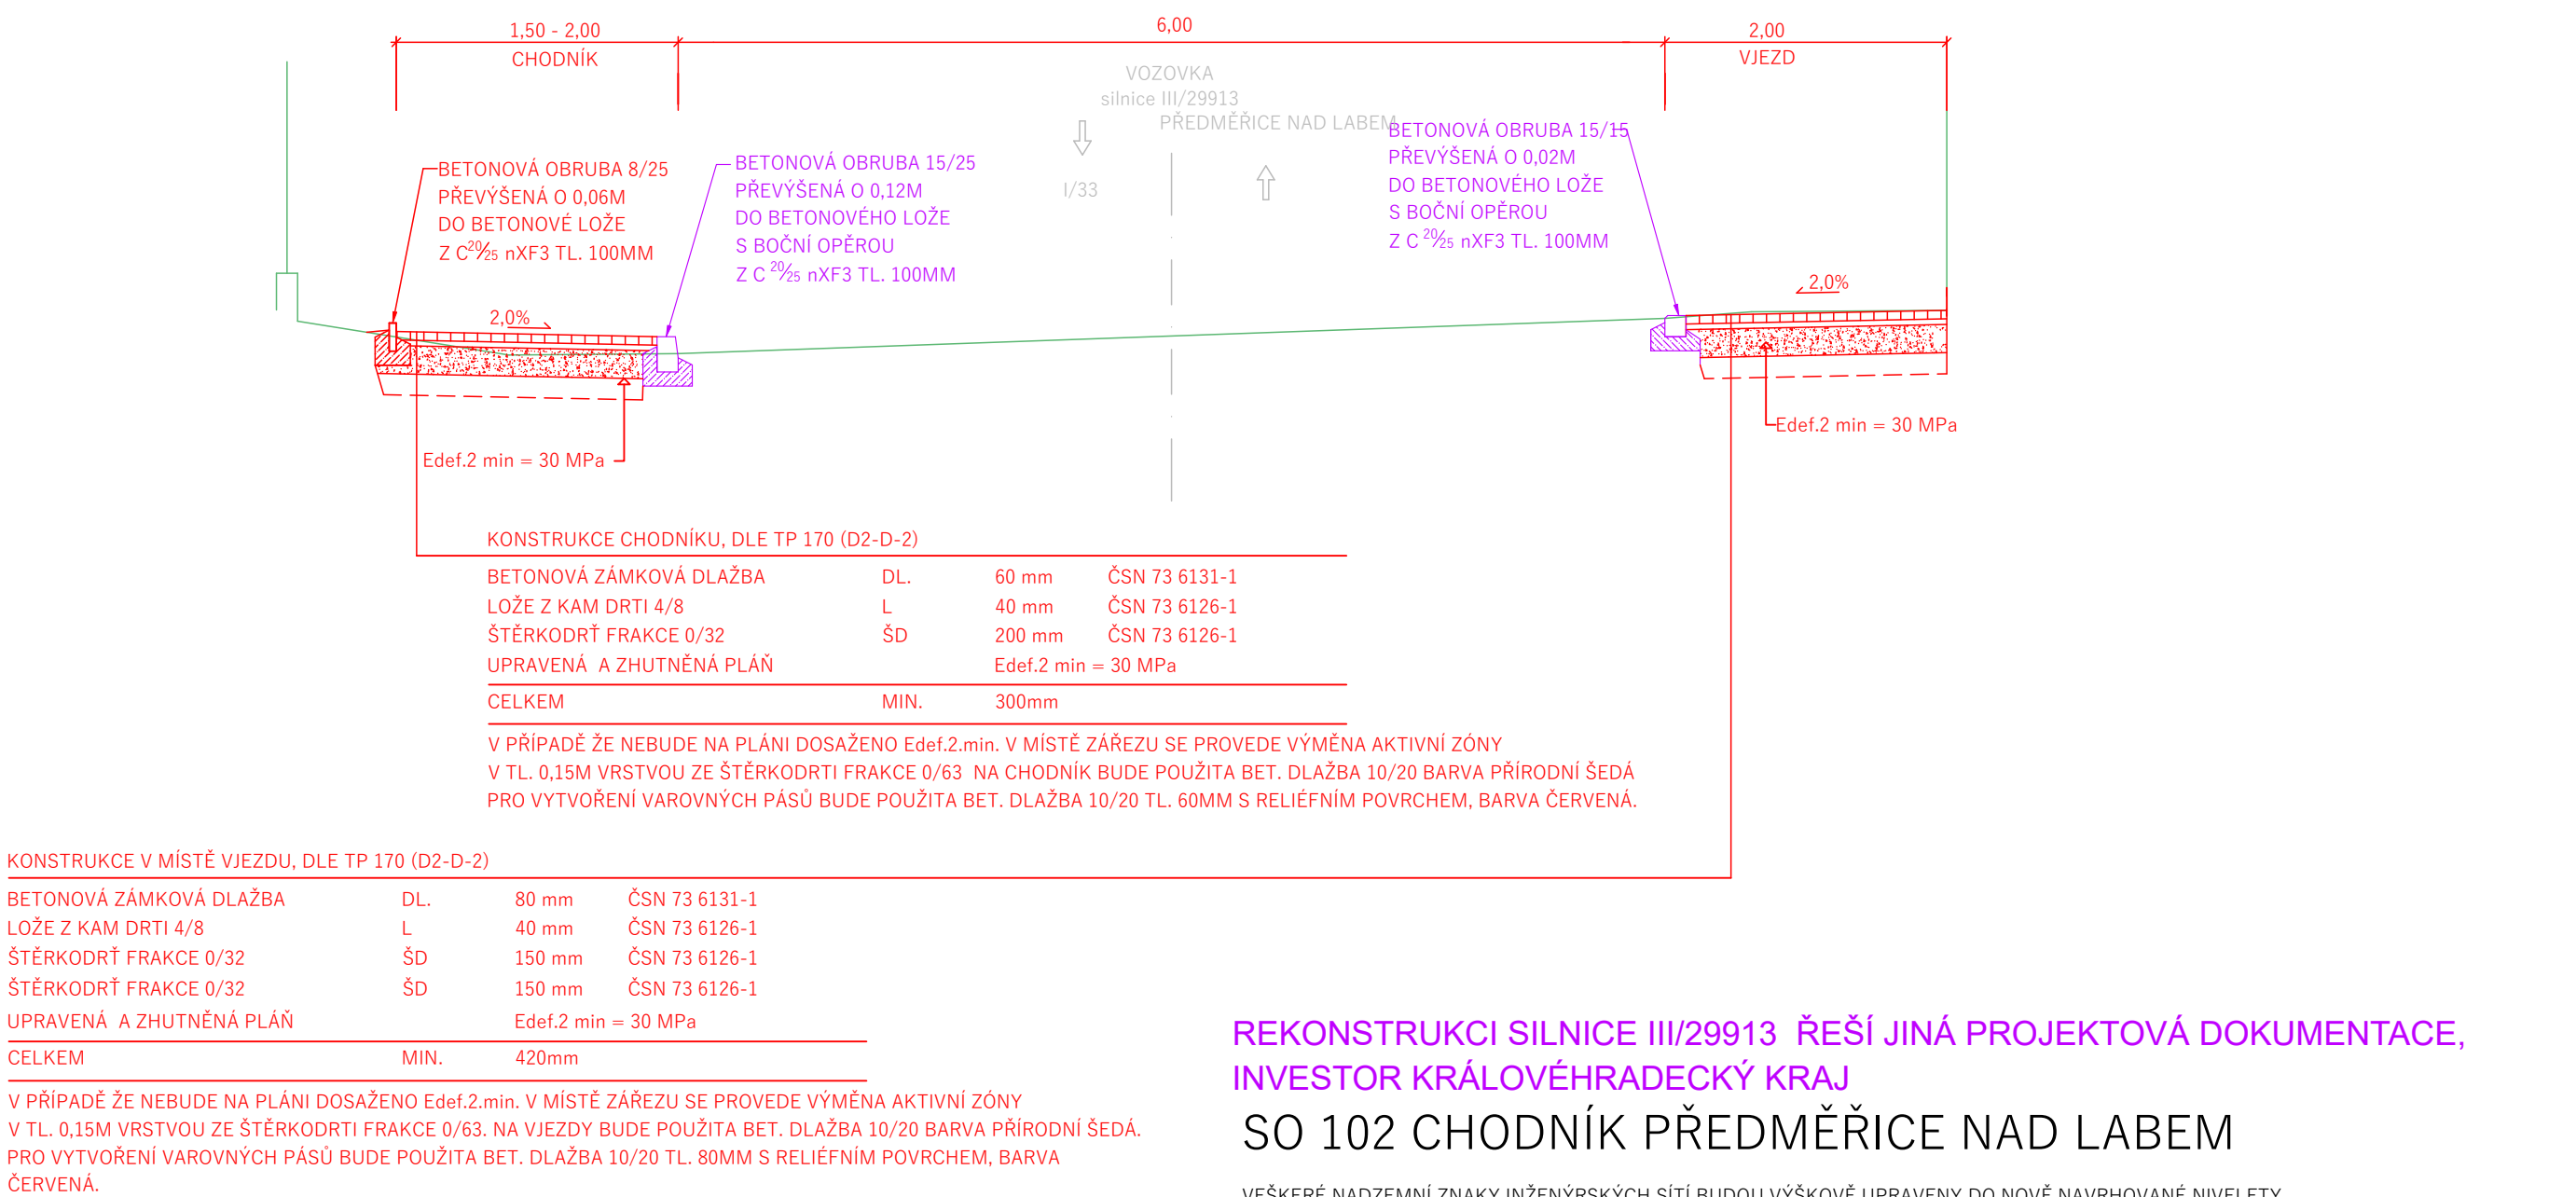

REKONSTRUKCI SILNICE III/29913 ŘEŠÍ JINÁ PROJEKTOVÁ DOKUMENTACE, INVESTOR KRÁLOVÉHRADECKÝ KRAJ

SO 102 CHODNÍK PŘEDMĚŘICE NAD LABEM

VEŠKERÉ NADZEMNÍ ZNAKY INŽENÝRSKÝCH SÍTÍ BUDOU VÝŠKOVĚ UPRAVENY DO NOVĚ NAVRHOVANÉ NIVELETY PRŮBĚH INŽENÝRSKÝCH SÍTÍ JE ZAKRESLEN INFORMATIVNĚ, PŘED ZAČÁTKEM STAVBY BUDOU SÍTĚ VYTYČENY JEJICH SPRÁVCI

<div>DI PROJEKT</div> <div>DI PROJEKT s.r.o. CHELČICKÉHO 686 533 51 PARDUBICE-ROŠICE</div>	HLAVNÍ PROJEKTANT:	JAN ZVÁRA, DiS.	
	ZODPOVĚDNÝ PROJEKTANT:	JAN ZVÁRA, DiS.	
	VYPRACOVAL:	JAN ZVÁRA, DiS.	
	TECHNICKÁ KONTROLA:	LUKÁŠ TRÁSÁK, DiS.	
	INVESTOR:	OBEC LOCHENICE, OBEC PŘEDMĚŘICE NAD LABEM	
	OBEC:	LOCHENICE, PŘEDMĚŘICE NAD LABEM	
	KRAJ:	KRÁLOVÉHRADECKÝ	
STUPEŇ PD:	PDSP, PDPS	AKCE: SILNICE III/29913 LOCHENICE - PRŮTAH, CHODNÍKY	
Č. ZAKÁZKY:	076/2017		
DATUM:	12/2020		
FORMÁT:	2xA4		
MĚŘÍTKO:	1:50	PŘÍLOHA: VZOROVÝ PŘÍČNÝ ŘEZ	
PARÉ:	Č. PŘÍLOHY: D.1.1.2.4.		